




ŘEZ C

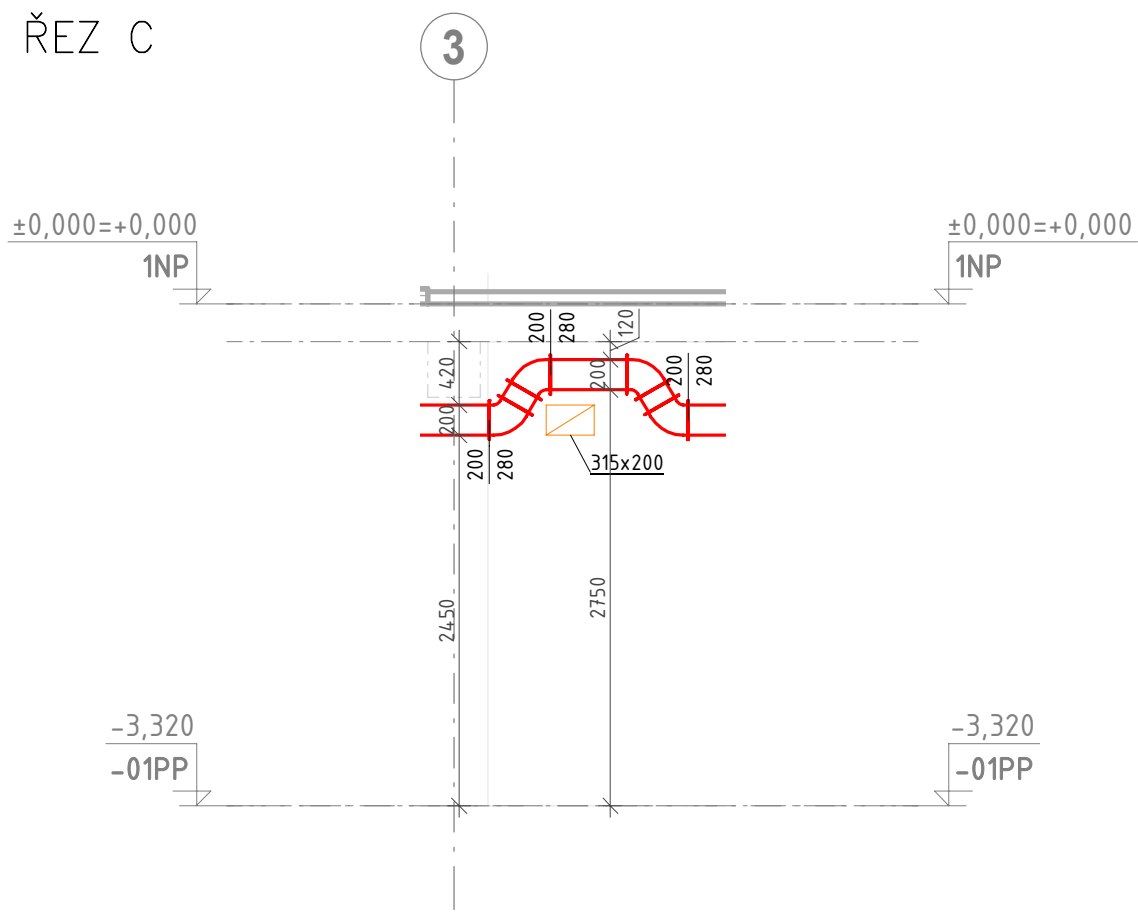

ŘEZ E

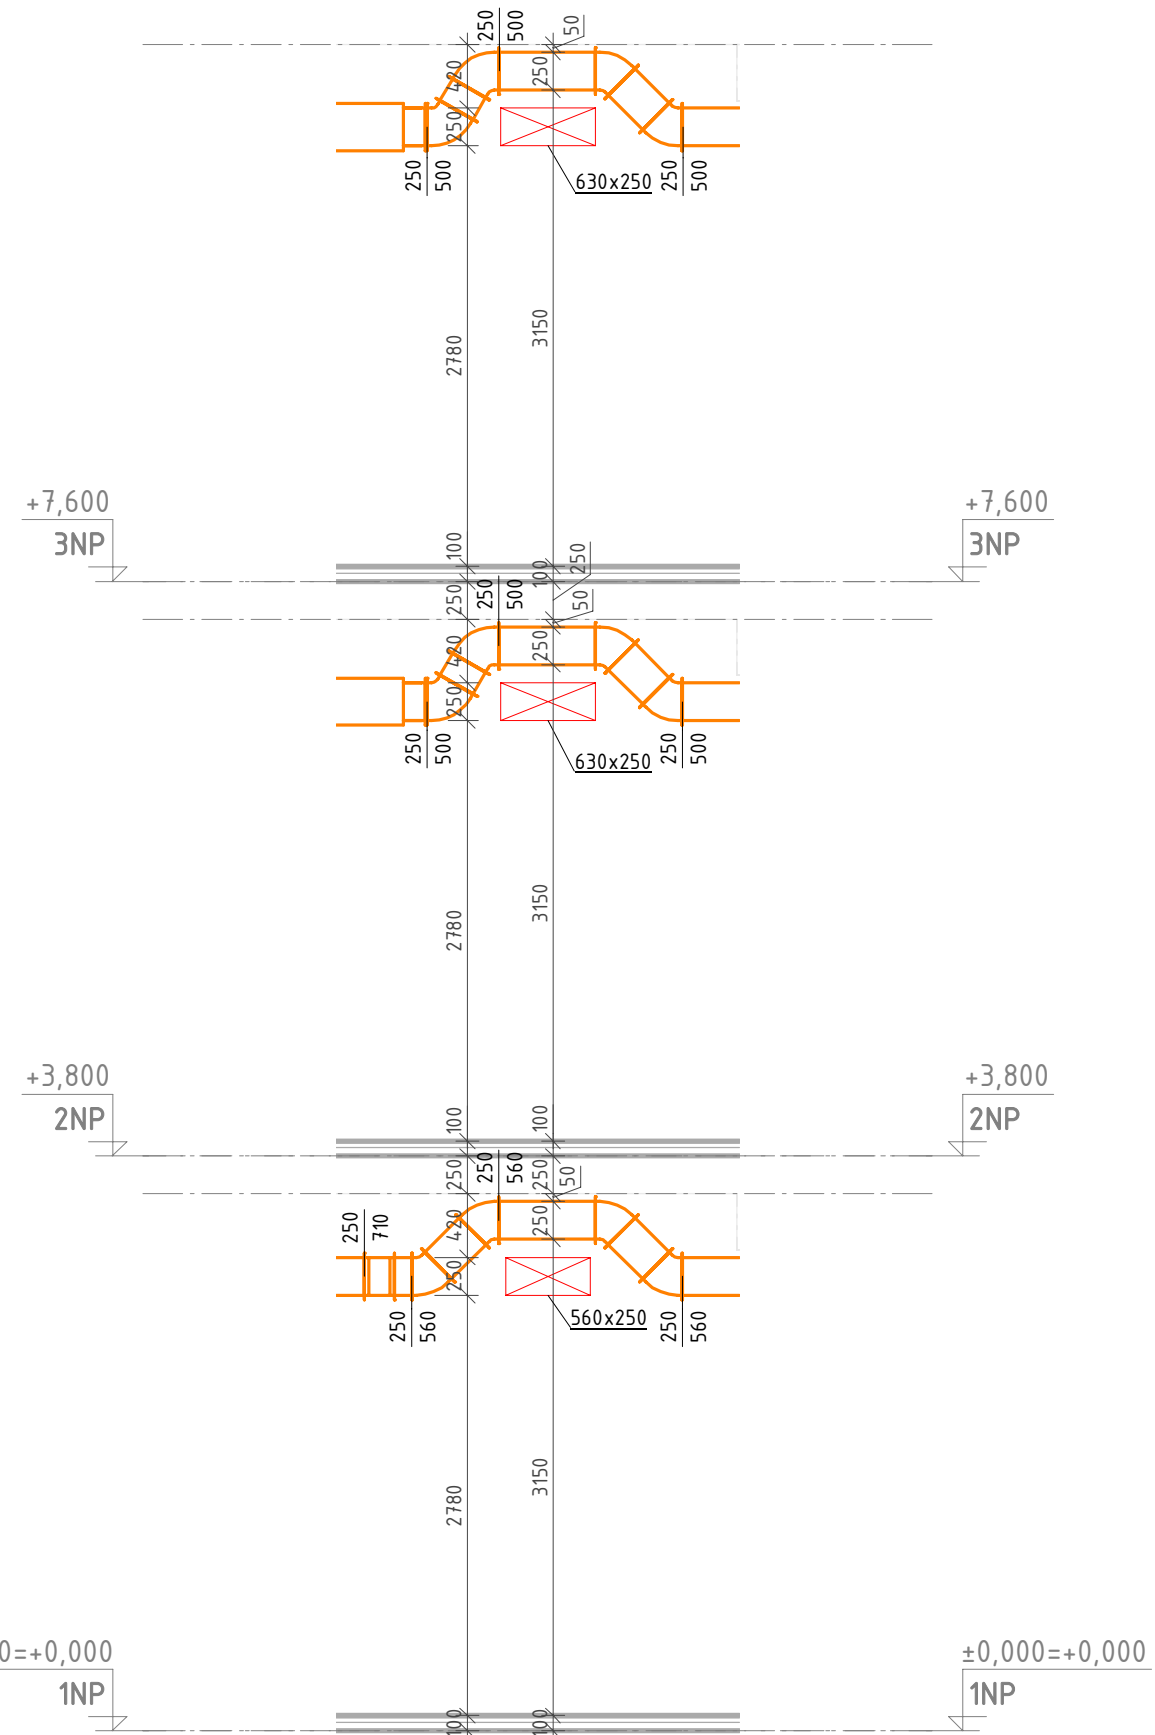

ŘEZ D

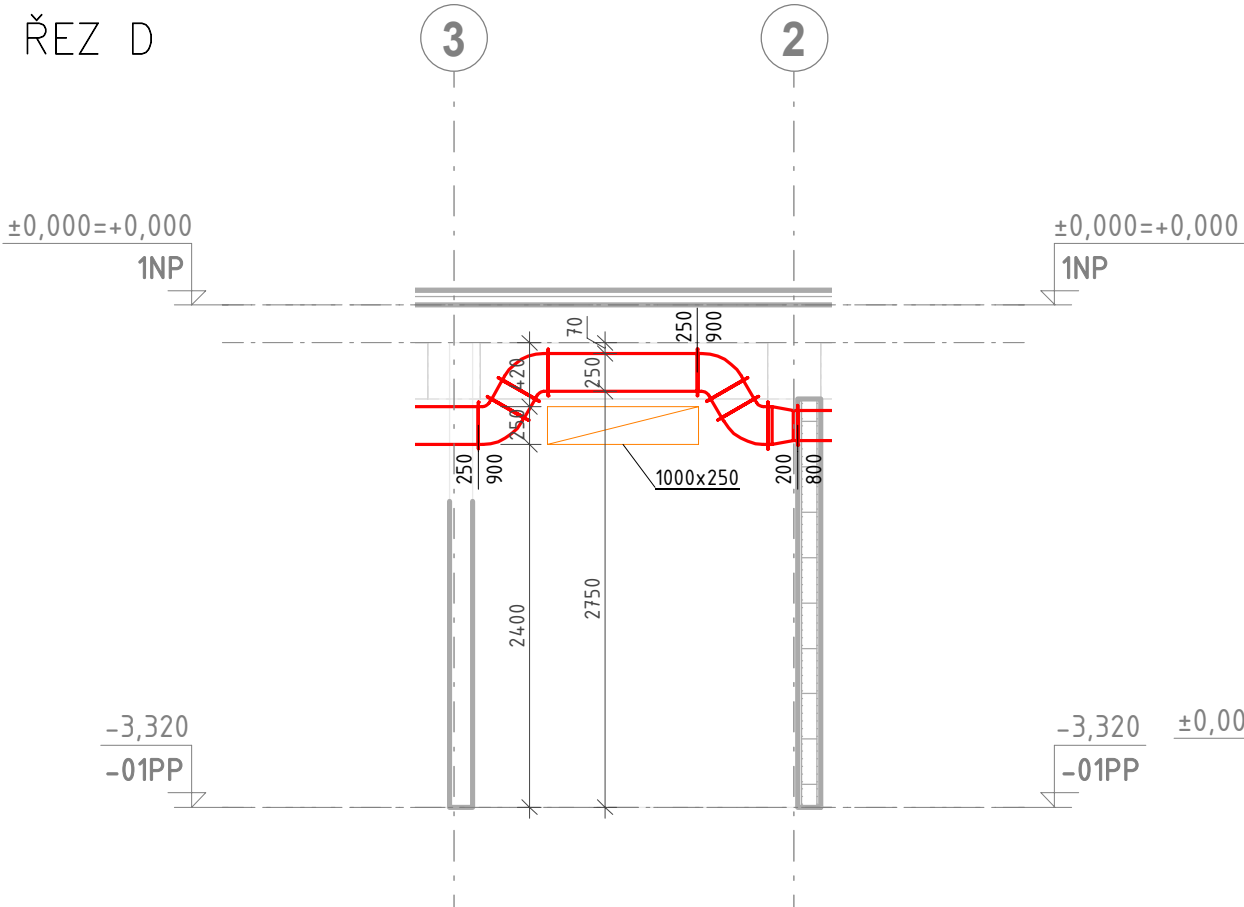

POZN.:

- TATO DOKUMENTACE JE DOKUMENTACÍ PRO PROVEDENÍ STAVBY VE SMYSLU PLATNÝCH PŘEDPISŮ A NOREM A NENAHAZUJE VÝROBNÍ DOKUMENTACI STAVBY (DÍLENSKOU) JEJÍŽ VYHOTOVENÍ JE POVINNOSTÍ DODAVATELE. VÝROBNÍ DOKUMENTACE BUDE PŘED ZAPOČETÍM KONKRÉTNÍCH PRACÍ PŘEDLOŽENA K ODSOUHLASENÍ DLE POKYŇŮ INVESTORA. STEJNĚ TAK TATO DOKUMENTACE NENAHAZUJE DOKUMENTACI DÍLENSKOU. TA MUSÍ BÝT VYHOTOVENA PŘED ZAPOČETÍM MONTÁŽE.
- POKUD BUDOU PŘI REALIZACI ZJIŠTĚNY ODCHYLKY OD STAVU PŘEDPOKLÁDANÉHO PROJEKTEM, JE NUTNÉ UVĚDOMIT O ZJIŠTĚNÝCH ODCHYLKÁCH GENERÁLNÍHO PROJEKTANTA.
- DODAVATEL VZDUCHOTECHNIKY JE POVINEN ZAMĚŘIT STÁVAJÍCÍ STAV NA STAVBĚ A ZKONTROLOVAT SKUTEČNOST, ŽE DPOVÍDÁ VÝKRESOVÉ DOKUMENTACI. PŘESNÉ UMÍSTĚNÍ VŠECH VZT ZAŘÍZENÍ JE NUTNÉ ZAMĚŘIT PŘÍMO NA STAVBĚ V NÁVAZNOSTI NA STAVEBNÍ ČÁST DÍLA.
- VEŠKERÉ VÝROBKY BUDOU MONTOVÁNY DLE POKYŇŮ VÝROBCE.
- VŠECHNY ODBOČKY A ROZBOČKY BUDOU OPATŘENY NÁBĚHOVÝMI PLECHY NEBO JINÝM SYSTÉMEM ZAREGULOVÁNÍ. VŠECHNY DOMĚRY VZT POTRUBÍ, ODSKOKŮ A ETÁŽÍ BUDOU DOMĚŘENY NA STAVBĚ DLE SKUTEČNÉ SITUACE. OTVORY PRO VYÚSTKY BUDOU VYSTŘIŽENY DO VZT POTRUBÍ DLE SITUACE NA STAVBĚ.
- PŘI KŘÍŽENÍ VZDUCHOVODŮ JE HORNÍ HRANA SPODNÍHO VZDUCHOVODU MIN. 50mm OD SPODNÍ HRANY HORNÍHO VZDUCHOVODU.
- VEŠKERÉ VODIVÉ ČÁSTI BUDOU VODIVĚ POSPOJENY V RÁMCI MONTÁŽE VZT A SPOJENY S VNITŘNÍ UZEMŇOVACÍ SOUSTAVOU DLE PLATNÝCH NOREM.

Zpracoval Bc. Pavel Málek	Vedoucí Ing. Miroslav Urban, Ph.D.	Školní rok 2018–2019	Fakulta stavební ČVUT
Diplomová práce AKČE: Administrativní budova – VZT			Datum 19.05.2019
NÁZEV: ŘEZY – KŘÍŽENÍ – DPS			Měřítko 1:50
			Výkres č. 1.12