

PŮDORYS - DOLNÍ ZTUŽENÍ E-E  
M 1:25

PRAHA

O1




CHOMUTOV

A



O2

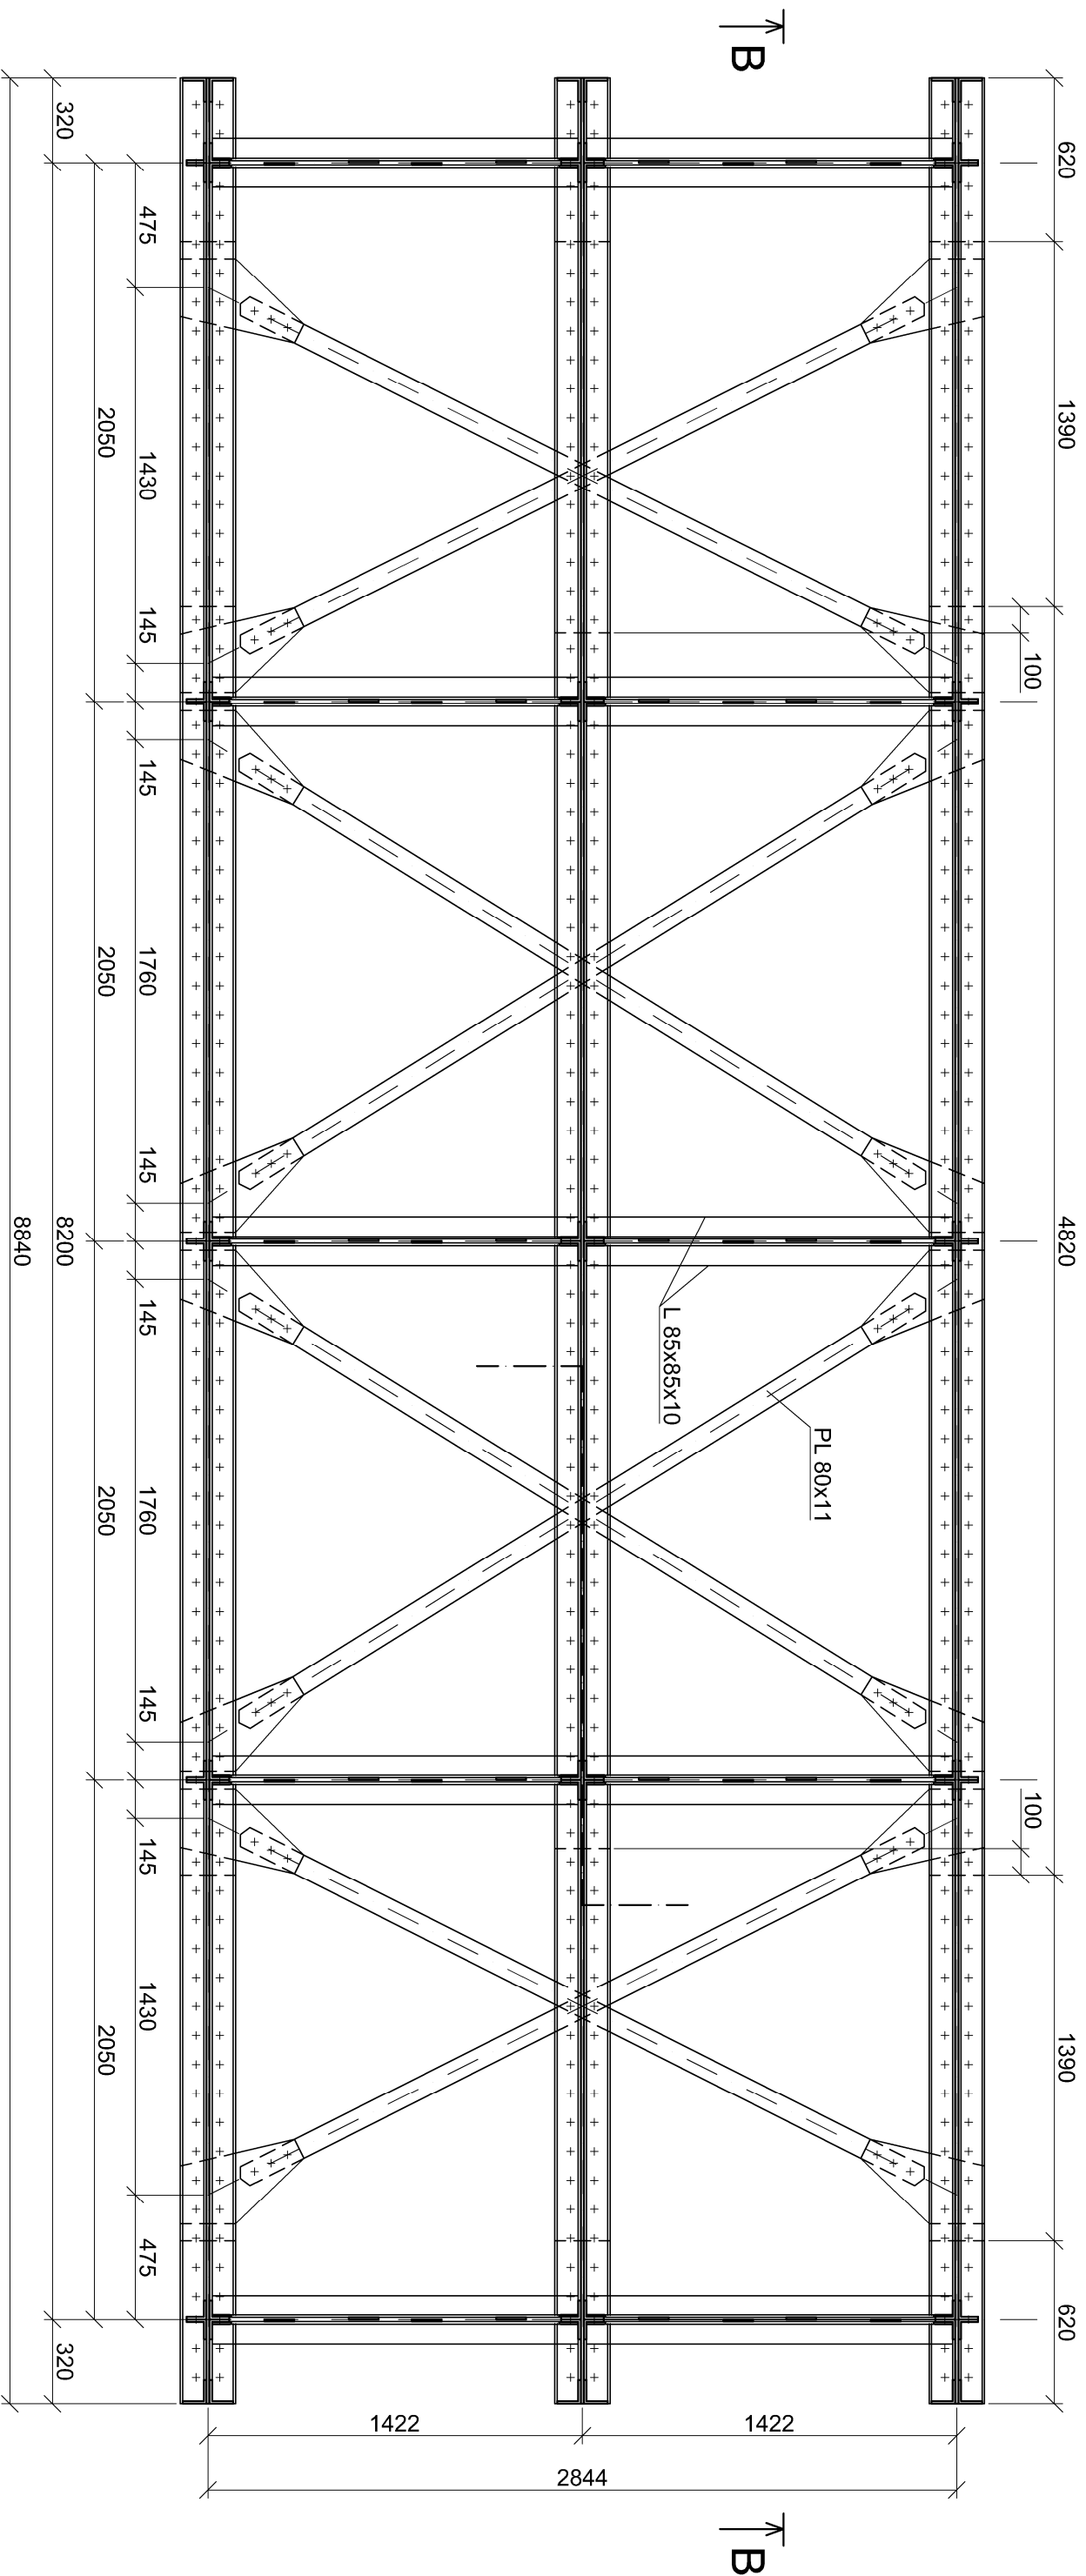

ZPRACOVÁLA PAVLA FIALOVÁ	VEDOUcí BAKALÁRSKÉ PRÁCE DOC. ING. PAVEL RYJÁČEK, PH.D.	ROČNÍK 4	<b>Fakulta stavební ČVUT</b>
OBOR KONSTRUKCE A DOPRAVNÍ STAVBY	TÉMA BAKALÁRSKÉ PRÁCE PROHLÍDKA A PŘECHODNOST ŽELEZNIČNÍHO MOSTU V KM 15,037, TU0101 THE INSPECTION AND LOAD CAPACITY ASSESSMENT OF THE RAILWAY BRIDGE IN KM 15,037, TU0101		
DATUM DUBEN 2019			MĚŘÍTKO 1:25
FORMÁT A3			
PRÍLOHA PŮDORYS - DOLNÍ ZTUŽENÍ E-E			Č. PRÍLOHY 5