

Deponie kácených stromů
odložených bokem na přípravy
štěpky

Deponie
skrývky
ornice

Deponie výkopových prací
Deponie kácených stromů

Deponie drcenného kameniva


Deponie pro kopákové
a kyklopské kamenivo

deponie pro navezenou jedlovou kulatinu

Legenda:

- Napojení na síť
- osvětlení staveniště
- - - voda stávající
- - - kanalizace stávající
- - - elektřina stávající

Označení	Název	Popis a podrobnosti
— Linie souvislá tlustá Barva červená	Oplocení staveniště	Neprůchozí oplocení do výšky 1,8m, vjezd an staveniště označen patřičnou dopravní značkou a dopravní značkou se zákazem vjezdu nepovolaným osobám, u vjezdu na staveniště umístěna kontrolní buňka s ostrahou, přístup do MŠ ze severu
— Linie souvislá tlustá Barva černá	Ochrana stávajících stromů při stavebních pracích	Dřevěný laťový plot neprůchozí výška 2m, vzdálenost od kmene min. 1,5m V místě pojezdu těžké techniky plot laťový o výšce 2m a šířce okapové linie koruny +1,5m.
— Linie souvislá tenká Barva modrá	Pojezdová křivka těžké techniky	Velký nákladní automobil Počet náprav: 3. Celková šířka: 2,5m Celková délka: 10,1m Celková výška: 3,8m
■	Technické zázemí stavby	2x Stavební buňka obytná: 6x 3,5x 3m, napojení na elektřinu 240V 1x Buňka vedoucího pracovníka: 6x 3,5x 3m, napojení na elektřinu 240V 1x Sociální a hygienické zázemí: 6x 2,5x 2,5m 1x Vrátnice: 3x 2,5x 2,5m

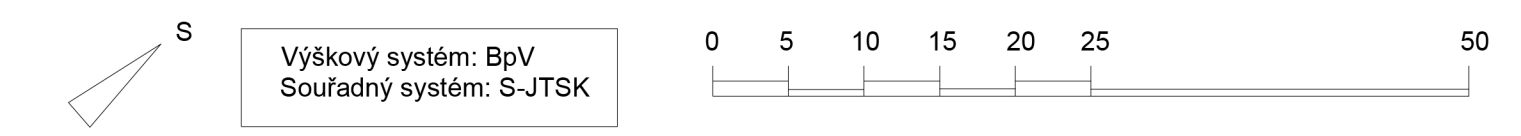

Výškový systém: BpV
Souřadný systém: S-JTSK

Poznámky:



Projekt: Praha - obnova městské krajiny
Lokalita: Přípotoční, 2091/4, KÚ Vršovice
Část: Zařízení staveniště
Obsah: Situace

Vypracoval: Petr Stojánek
Vedoucí BP: Dipl. Ing. Tili Rehwaldt
Organizace: Atelier 205, FA-ČVUT
Formát: A1
Měřítko: 1:500

Datum: Květen 2019
Podpis:
Číslo přílohy: 11.1