
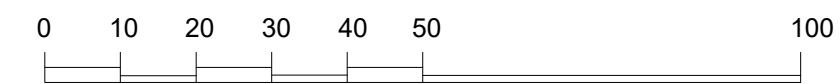


Souřadnice vytyčených bodů dle systému S-JTSK:

číslo bodu	X	Y	číslo bodu	X	Y
1	1045853.8288	740758.1640	16	1045851.7031	740828.2952
1A	1045820.0761	740756.9530	17	1045881.1416	740815.2581
1B	1045863.1178	740725.6921	18	1045882.0969	740818.0926
2	1045840.5024	740733.0938	19	1045970.5513	740788.9081
2A	1045816.9230	740731.8609	20	1045971.3523	740791.7828
2B	1045828.3205	740712.8673	21	1045992.2784	740811.8051
3	1045831.4656	740740.0572	22	1045991.3883	740808.9464
4	1045835.7361	740749.3834	23	1045997.3383	740784.5422
5	1045845.8900	740750.3850	24	1045996.5435	740781.6494
6	1045851.0223	740746.3939	25	1046019.9948	740781.6717
7	1045851.5324	740739.7620	26	1046020.4447	740777.6513
8	1045843.1731	740736.8590	27	1046034.3627	740782.3603
9	1045838.8455	740732.0045	28	1046046.5137	740786.8642
10	1045816.9950	740792.9016	29	1045980.8223	740754.8935
11	1045816.9661	740796.4467	30	1045962.3184	740759.7231
12	1045819.4492	740826.7827	30A	1045967.5731	740761.5833
12A	1045813.4299	740825.9963	30B	1045959.1940	740764.3395
12B	1045821.8184	740832.3717	31	1045970.1558	740754.0812
13	1045806.9117	740830.0017	32	1045943.2797	740740.8064
14	1045807.4016	740838.6780	33	1045942.0017	740745.0275
15	1045850.5468	740825.4976	34	1045893.7174	740727.8619

Legenda:

- Dočasný sklad mlatu
- Mlatový povrch
- Štěpkový povrch
- Pískový povrch

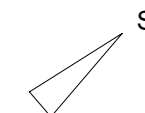

Poznámky:



Projekt: Praha - obnova městské krajiny
 Lokalita: Přípotoční, 2091/4, KÚ Vršovice
 Část: SO_2 povrchy
 Obsah: Situace

Vypracoval: Petr Stojaník Datum: Květen 2019
 Vedoucí BP: Dipl. Ing. Till Rehwaldt Podpis:
 Organizace: Atelier 205, FA-ČVUT
 Formát: A3 Měřítko: 1:1000 Číslo přílohy: 2.1