
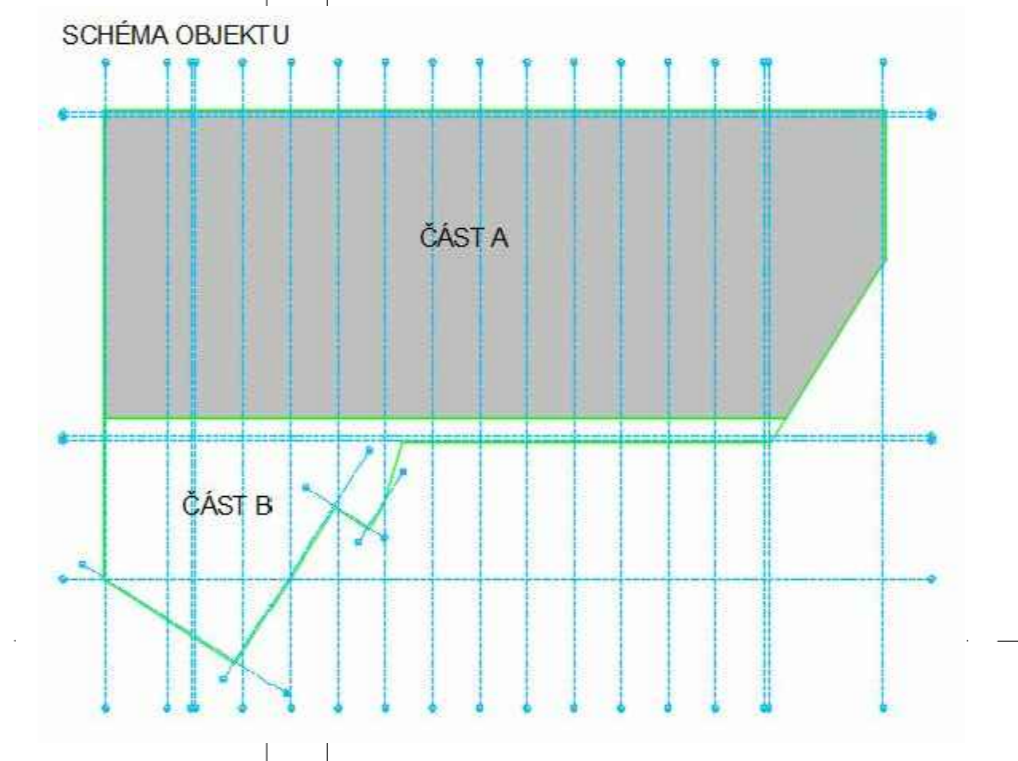


PŮDORYS ZÁKLADY

 

- POPIS:
- Na pozemku je třeba zajistit sejmout ornice a vyrovnání terénu
 - Na pozemku nebyla zjištěna hladina podzemní vody, předpokládá se že hladina je hluboko pod terénem a není potřeba provádět ochranu proti HPV
 - Základové pásy obvodových konstrukcí budou vyhloubeny 1.200m pod úroveň ±0.000, pásy pod středovými nosnými stěnami můžou, ale nemusí být v nezávažné hloubce
 - Pod schodišťovým raménem bude hloubka pásu 1.200m pod úroveň ±0.000
 - Hydroizolace bude ze dvou modifikovaných asfaltových pásů, které budou umístěny na podkladní desce

ČVUT Fakulta stavební v Praze			
Vedoucí diplomové práce: doc. Ing. Sára ŠLAROŤOVÁ, CSc.	Kontroloval: doc. Ing. Sára ŠLAROŤOVÁ, CSc.	Vypracoval: Bc. Jiri ČTVERÁČEK	Datum: 01.02.2020
MUJ/DŮJ: Kula Hora	Kraj: Středočeský	Stupeň: DIP	Školní rok: 2019/2020
Investor: MÚ Kula Hora, Havlíkův náměstí 502/1		Měřítko: 1:50	Podobí formátu A4: 24
Základ: DIPLOMOVÁ PRÁCE SPŮRTOVNÍ HALA - KAMENNÁ STEZKA		Číslo přílohy: D.1.1.3	Revizí: C. Kopecký
Objekt: PŮDORYS ZÁKLADY - ČÁST A			