



TVAR 1.NP

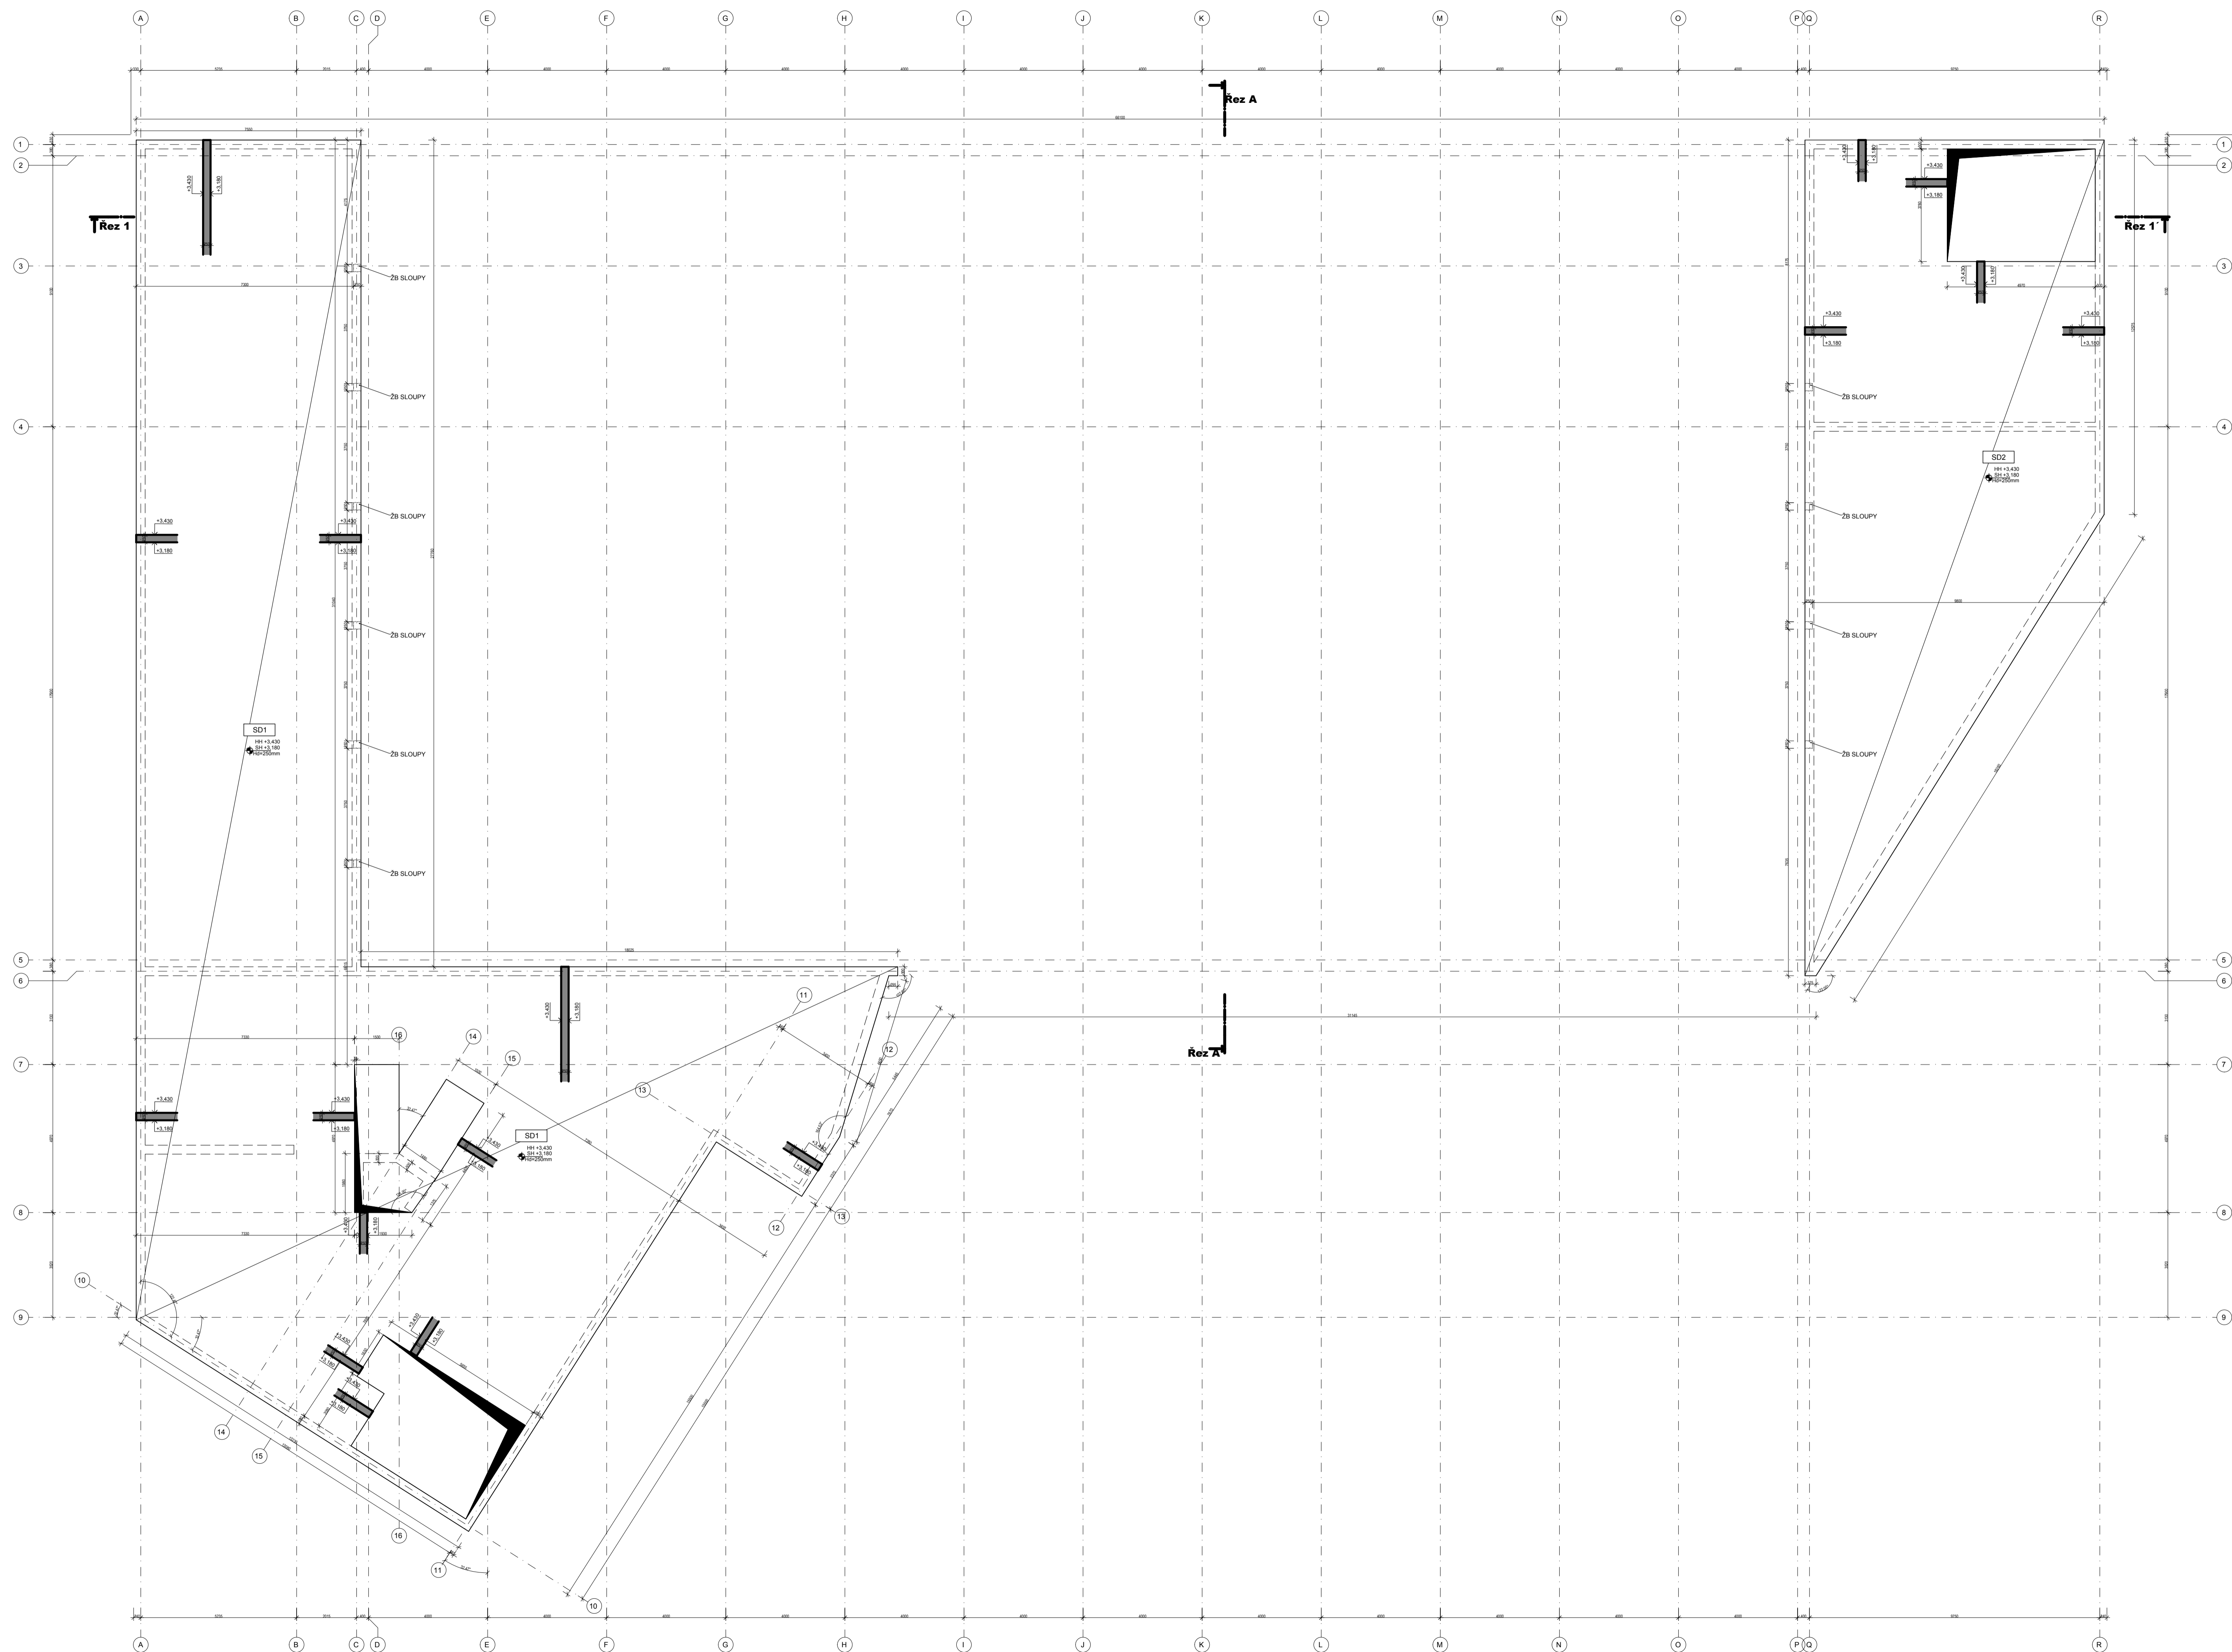

BETON C 25/30 - XC1 (CZ) - CL 0,20 - Dmax 22 - S3
 OCEL B500B

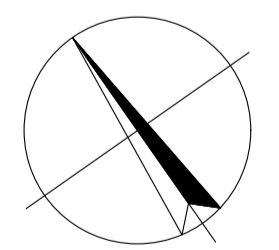

ČVUT Fakulta stavební v Praze



Vedoucí diplomové práce: doc. Ing. Šárka ŠILAROVÁ, CSc.		Kontroloval: doc. Ing. Jitka VAŠKOVÁ, CSc.	Vypracoval Bc. Jiří ČTVERÁČEK	
MÚ (OÚ): Kutná Hora	Kraj: Středočeský	Datum: 01/2020	Stupeň: DSP	
Investor: MÚ Kutná Hora, Havlíčkovské náměstí 552/1		Školní rok: 2019/2020	Měřítko: 1:100	Č. kopie:
Zakázka: DIPLOMOVÁ PRÁCE SPORTOVNÍ HALA - KAMENNÁ STEZKA D.1.2_Stavebně-konstrukční řešení		Počet formátů A4: 10	Číslo přílohy: D.1.2.2	
Obsah: PŮDORYS TVARU 1.NP		Revize:		