

LEGENDA - NOVÝ STAV

- OSA KOMUNIKACE
- OBRUBA SILNIČNÍ BETONOVÁ
- OBRUBA SIL. BETONOVÁ-ZAPUŠTĚNÁ
- ZÁHONOVÝ KRAJINIK
- KROKOVÉNE DÍPŘ. ZNAČENÍ
- HRANICE STAVBY

- ULČNÍ VPUSTI (OV)
 ■ ULČNÍ VPUSTI NOVÁ
 ■ STÁVAJÍCÍ ULČNÍ VPUSTI

- MĚSTSKÝ MOBILIÁR
 ■ LAVIČKA
 ■ BOKY NA POPELICE

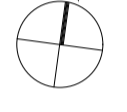
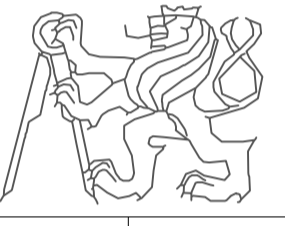
- POVRCHY NOVÉ
 ■ HRODNIKA - ASFALT KRYTÍ
 ■ CHODNÍK DLÁŽĚNÝ
 ■ PARKOVACÍ ZÁLVY - DLÁŽBA
 ■ SJEZD SOUSEDNÍ NEMOVITOSTI - DLÁŽBA
 ■ ZELEN
 ■ PŘÍTOVÉ PRVKY PRO NEVĚDOMÉ A SLABOZRÁKÉ
 ■ NEHMATNÝ KONTRASTNÍ PÁS

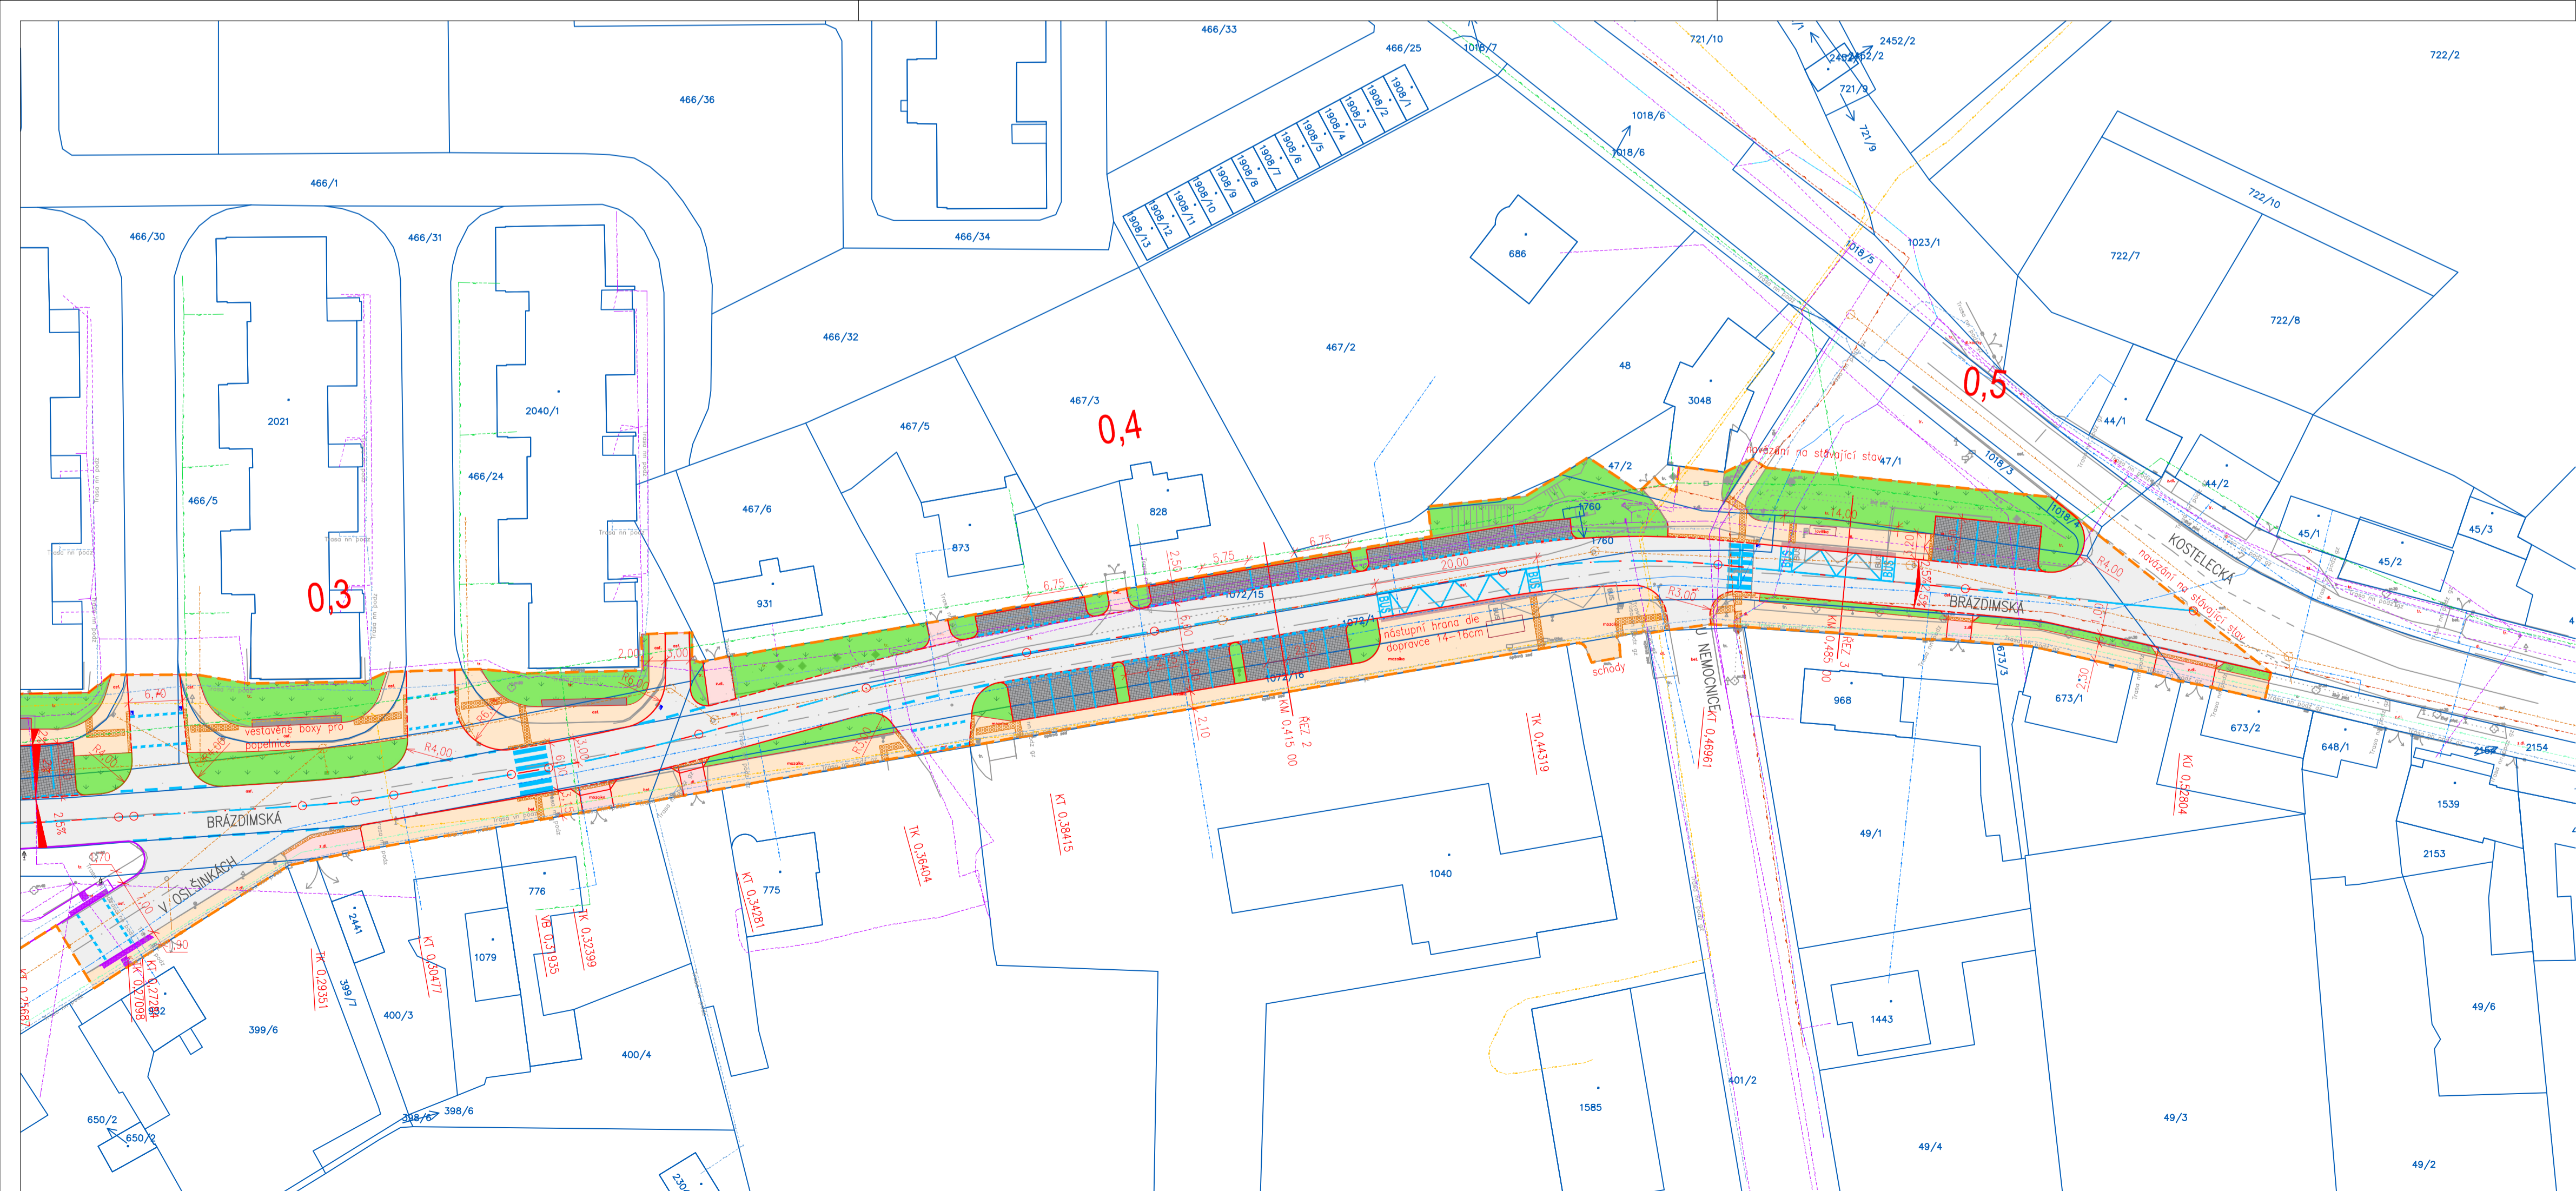
LEGENDA - STÁVAJÍCÍ STAV

- STÁVAJÍCÍ STAV
- HRANICE POZEMKŮ DLE KN
- STÁVAJÍCÍ OBRUBA
- CETN. STP. ZAMĚŘENÉ
- CETN. STP. NEZAMĚŘENÉ
- CETN. NN
- ČEZ. NN
- ČEZ. VN
- GASNĚT-NTL
- GASNĚT-STL
- STAVOKOMPLET-KANALIZACE
- STAVOKOMPLET-VODA
- LÚPE
- VO

LEGENDA - AKTUALIZACE ZAMĚŘENÍ 12/2019

- ZAMĚŘENÍ

Výškový systém Bpv Souřadnicový systém S-JTSK		 Jméno studenta Bc. Josef M. Čuřík	 FORMÁT 4x4 MĚŘÍTKO 1:500
OBOR Dopravní systémy a technika	ROČNÍK 2019/2020		
AKCE :			
DIPLOMOVÁ PRÁCE Studie ulice Brázdímská v Brandýse nad Labem			
OBSAH : PODROBNÁ SITUACE - VARIANTA 3 část 1			
			ČÍSLO PŘÍLOHY 6.2.1



LEGENDA - NOVÝ STAV

- OSA KOMUNIKACE
- OBRUBA SILNIČNÍ BETONOVÁ
- OBRUBA SIL. BETONOVÁ-ZAPUŠTĚNÁ
- ZÁHONOVÝ KRAJINIK
- KROKOVÉNE DÍPŘ. ZNAČENÍ
- HRANICE STAVBY

- ULČNÍ VPUSTI (OV)
 ■ ULČNÍ VPUSTI NOVÁ
 ■ STÁVAJÍCÍ ULČNÍ VPUSTI

- MĚSTSKÝ MOBILIÁR
 ■ LAVIČKA
 ■ BOKY NA POPELICE

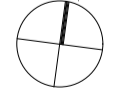
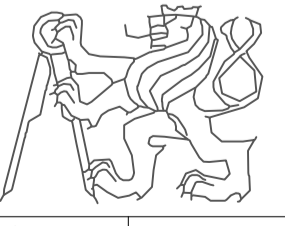
- POVRCHY NOVÉ
 ■ HRODNIKA - ASFALT KRYTÍ
 ■ CHODNÍK DLÁŽĚNÝ
 ■ PARKOVACÍ ZÁLVY - DLÁŽBA
 ■ SJEZD SOUSEDNÍ NEMOVITOSTI - DLÁŽBA
 ■ ZELEN
 ■ PŘÍTOVÉ PRVKY PRO NEVĚDOMÉ A SLABOZRÁKÉ
 ■ NEHMATNÝ KONTRASTNÍ PÁS

LEGENDA - STÁVAJÍCÍ STAV

- STÁVAJÍCÍ STAV
- HRANICE POZEMKŮ DLE KN
- STÁVAJÍCÍ OBRUBA
- CETN. STP. ZAMĚŘENÉ
- CETN. STP. NEZAMĚŘENÉ
- CETN. NN
- ČEZ. NN
- ČEZ. VN
- GASNĚT-NTL
- GASNĚT-STL
- STAVOKOMPLET-KANALIZACE
- STAVOKOMPLET-VODA
- LÚPE
- VO

LEGENDA - AKTUALIZACE ZAMĚŘENÍ 12/2019

- ZAMĚŘENÍ

Výškový systém Bpv Souřadnicový systém S-JTSK		 Jméno studenta Bc. Josef M. Čuřík	 FORMÁT 4x4 MĚŘÍTKO 1:500
OBOR Dopravní systémy a technika	ROČNÍK 2019/2020		
AKCE :			
DIPLOMOVÁ PRÁCE Studie ulice Brázdímská v Brandýse nad Labem			
OBSAH : PODROBNÁ SITUACE - VARIANTA 3 část 2			
			ČÍSLO PŘÍLOHY 6.2.2