


LEGENDA MÍSTNOSTI 1.NP

OZN.	MÍSTNOST	PLOCHA [m ²]	NAŠAPNÁ VRSTVA	SKLADEA
1.01	ZÁVĚTRÍ	30,02	-	-
1.02	RECEPCE	23,49	KERAMICKÁ DLAŽBA	P3
1.03	ATRIUM, CHODBY	236,79	KERAMICKÁ DLAŽBA	P3
1.04	ODPOČÍNKOVÁ MÍSTNOST – ZAMĚSTNANCI	23,60	KERAMICKÁ DLAŽBA	P3
1.05	ŠATNA – ZAMĚSTNANCI – MUŽI	11,20	KERAMICKÁ DLAŽBA	P3
1.06	ŠATNA – ZAMĚSTNANCI – ŽENY	11,76	KERAMICKÁ DLAŽBA	P3
1.07	OŠETROVNA	23,60	KERAMICKÁ DLAŽBA	P3
1.08	KANCELÁŘ	25,06	KERAMICKÁ DLAŽBA	P3
1.09	KANCELÁŘ	23,60	KERAMICKÁ DLAŽBA	P3
1.10	SKLAD PRAČKA	23,60	KERAMICKÁ DLAŽBA	P3
1.11	PRÁDELNA	23,60	KERAMICKÁ DLAŽBA	P3
1.12	TECHNICKÁ MÍSTNOST	23,60	KERAMICKÁ DLAŽBA	P3
1.13	OKLADOVÁ MÍSTNOST	4,30	KERAMICKÁ DLAŽBA	P3
1.14	WC MUŽI	17,62	KERAMICKÁ DLAŽBA	P3
1.15	SPRCHA – ZAMĚSTNANCI – MUŽI	2,84	KERAMICKÁ DLAŽBA	P3
1.16	WC – ŽENY	4,30	KERAMICKÁ DLAŽBA	P3
1.17	WC ŽENY	15,98	KERAMICKÁ DLAŽBA	P3
1.18	SPRCHA – ZAMĚSTNANCI – ŽENY	2,84	KERAMICKÁ DLAŽBA	P3
1.19	CHODBA	22,39	KERAMICKÁ DLAŽBA	P3
1.20	SKLAD	5,27	KERAMICKÁ DLAŽBA	P3
1.21	SKLAD	7,03	KERAMICKÁ DLAŽBA	P3
1.22	SKLAD	5,00	KERAMICKÁ DLAŽBA	P3
1.23	KUCHYŇNĚ	25,09	KERAMICKÁ DLAŽBA	P3
1.24	KUCHYŇNĚ	25,09	KERAMICKÁ DLAŽBA	P3
1.25	CHODBA	16,11	KERAMICKÁ DLAŽBA	P3
1.26	TERASA	33,70	KERAMICKÁ DLAŽBA	P5
1.27	JEBELNA	77,62	KERAMICKÁ DLAŽBA	P3
1.28	CHODBA	7,48	KERAMICKÁ DLAŽBA	P3
SC1H	SCHODIŠTĚ A	16,68	KERAMICKÁ DLAŽBA	P4
SC1C	SCHODIŠTĚ B	16,68	KERAMICKÁ DLAŽBA	P4
CELKEM		785,94		

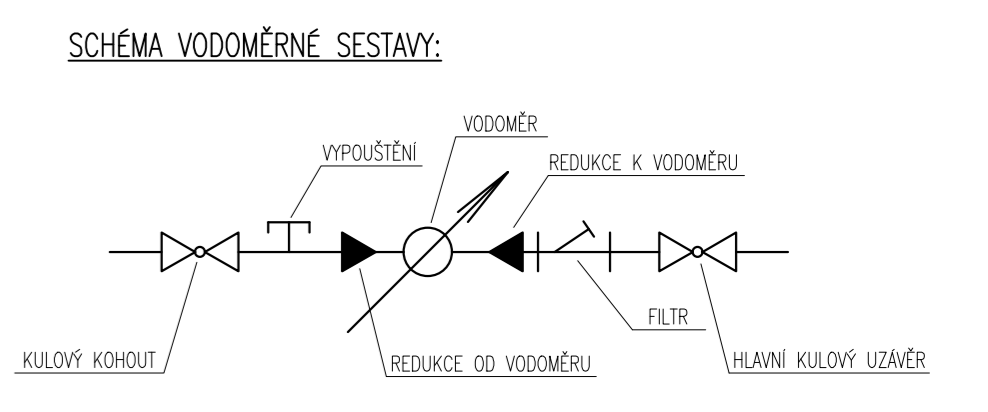

- LEGENDA:
- STUDENÁ VODA
 - TEPLÁ VODA
 - CÍRKULACE TUV
 - POŽÁRNÍ VODOVOD
- MC ZÁCHOVNÁ MISA
 - U UMÝVAČO
 - SK SPRCHOVÝ KOUT
 - MC MÝČKA NÁDOBÍ
 - D DŘEZ
 - AP AUTOMATICKÁ PRAČKA

±0,000 = 348,710 m.n.m.

JMÉNO: TEREZA KŇNICOVÁ	KONTROLOVAL: prof. Ing. MARTIN JIRÁNEK, CSc.	AKAD. ROK: 2019/2020	
PŘEDMĚT: PROJEKTOVÁ DOKUMENTACE DOMOVA PRO SENIORY	BAKALÁŘSKÁ PRÁCE	FORMÁT: A4	
OBSAH: PŮDORYS 1.NP	C. VÝKŘ: D.1.3.8	MĚŘÍTKO: 1:50	DATA: 24.05.2020

