


VYTVOŘENO VE STUDENTSKÉ VERZI PRODUKTU AUTODESK

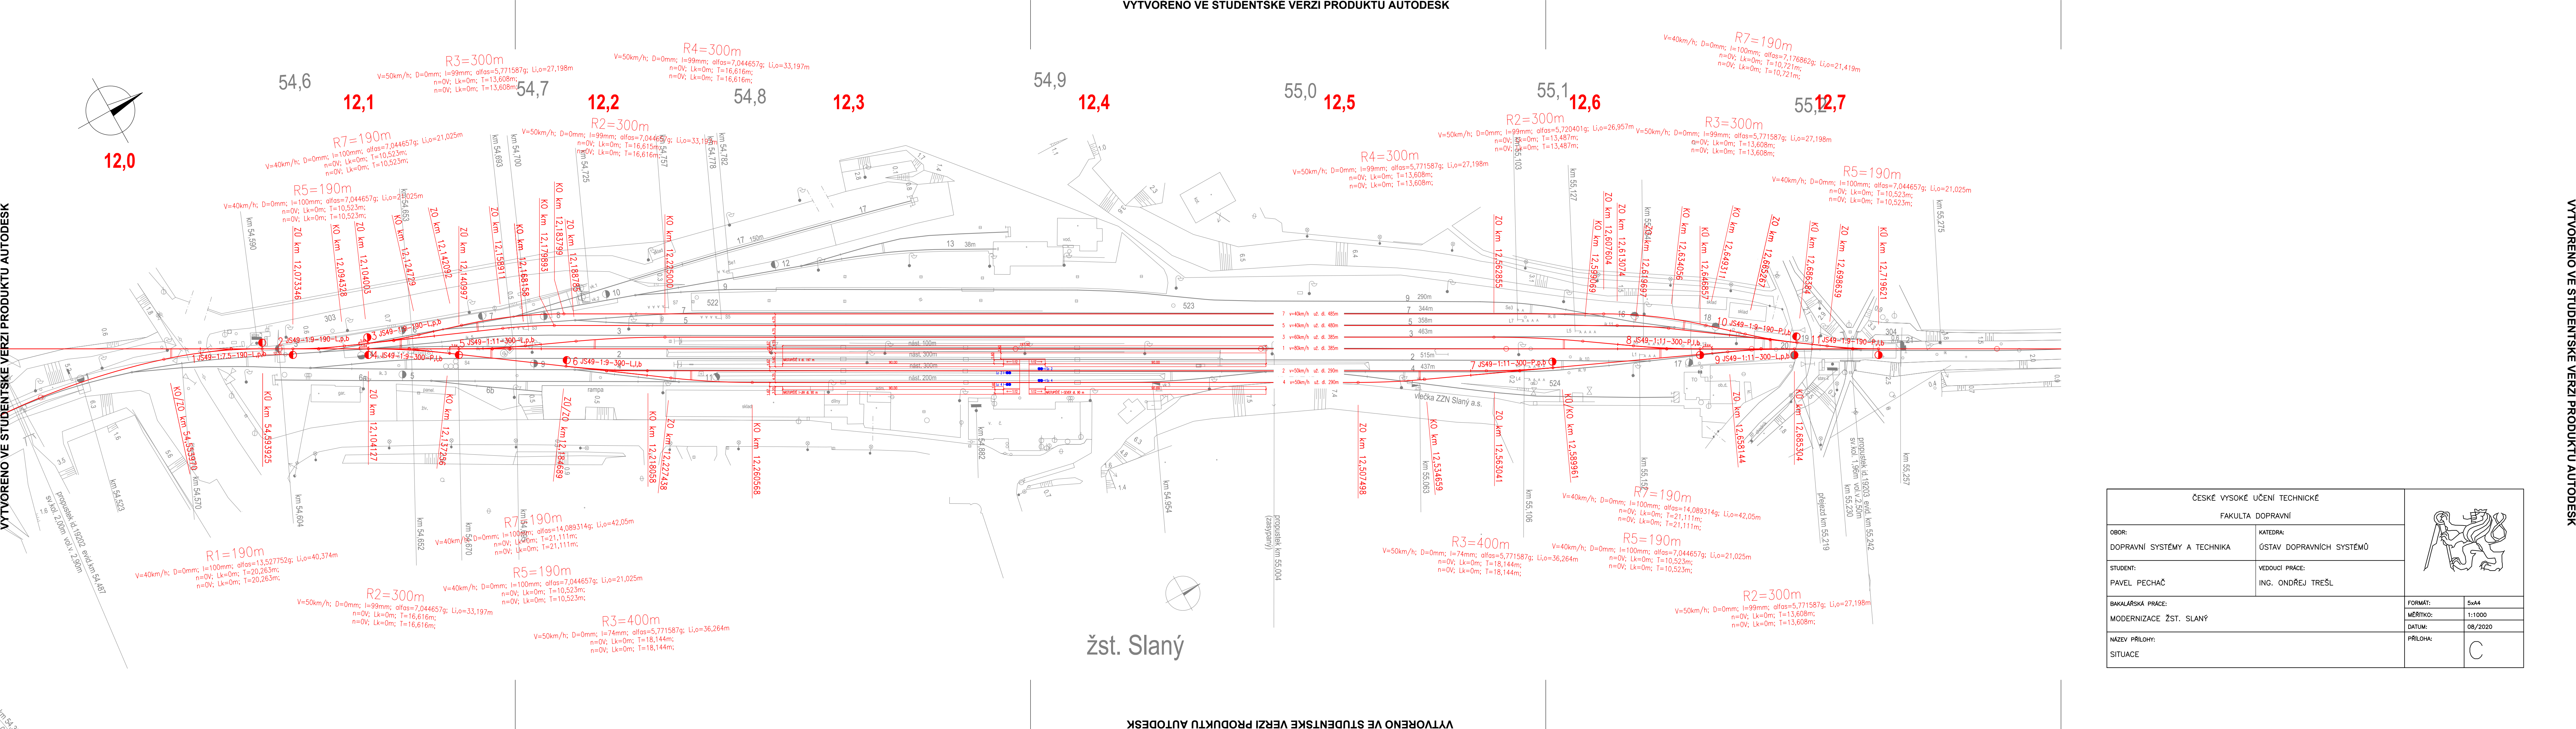

ČESKÉ VYSOKÉ UČENÍ TECHNICKÉ		
FAKULTA DOPRAVNÍ		
OBOR: DOPRAVNÍ SYSTÉMY A TECHNIKA	KATEDRA: ÚSTAV DOPRAVNÍCH SYSTÉMŮ	
STUDENT: PAVEL PECHAČ	VEDOUcí PRÁCE: ING. ONDŘEJ TREŠL	
BAKALÁŘSKÁ PRÁCE: MODERNIZACE ŽST. SLANÝ		FORMÁT: 5x44
		MĚŘÍTKO: 1:1000
NÁZEV PŘÍLOHY: SITUACE		DATUM: 08/2020
		PŘÍLOHA: C

VYTVOŘENO VE STUDENTSKÉ VERZI PRODUKTU AUTODESK

VYTVOŘENO VE STUDENTSKÉ VERZI PRODUKTU AUTODESK