


**STÁVAJÍCÍ STAV**  
 ZAMĚŘENÍ - IMP  
 KATASTR  
 KATASTRÁLNÍ ČÍSLO  
 VDZ - STÁVAJÍCÍ

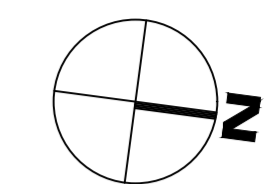


**NÁVRH**

- OBRUBA SILNIČNÍ
- - - OBRUBA SILNIČNÍ - ZAPUŠTĚNÁ
- OBRUBA CHODNIKOVÁ
- - - OBRUBA CHODNIKOVÁ - ZAPUŠTĚNÁ
- OBRUBA VE ZVÝŠENÝCH PLOCHÁCH
- - - OBRUBA VE ZVÝŠENÝCH PLOCHÁCH - ZAPUŠTĚNÁ
- - - VYTÝČOVACÍ OSA KOMUNIKACE
- HRANA KOMUNIKACE - ZPEVNĚNÁ KRAJNICE
- OBVOD STAVBY
- DOPRAVNÍ SLOUPEK - OCELOVÝ
- AUTOBUSOVÝ PŘÍSTŘEŠEK
- POVRCH - VOZOVKA - ASFALTOVÝ KRYT
- POVRCH - CYKLO + PĚŠÍ - ASFALTOVÝ KRYT
- POVRCH - ZVÝŠENÁ PLOCHA - DLAŽBA
- POVRCH - CHODNÍK - DLAŽBA
- POVRCH - VJEZD
- POVRCH - PARKOVACÍ STÁNÍ
- POVRCH - ZASTÁVKOVÝ PRUH
- POVRCH - POJÍŽDĚNÝ OSTRŮVEK
- HMATOVÉ PRVKY (signální a varovné pásy)
- VIZUÁLNĚ KONTRASTNÍ NEHMATNÝ PÁS
- VDZ - NOVE

● ZELENĚ - STROM  
 ■ ZELENĚ - KEŘ  
 ○ OZNAČNÍK

OSTATNÍ STAVBY V KOORDINACI SE STAVBOU  
 NÁVRH PŘELOŽKY ULICE VIDEŇSKÁ V PRAZE  
 (ÚSEK KUNRATICKÁ SPOJKA - ZELENÉ DOMKY)  
 Ing. Kateřina Mašínová

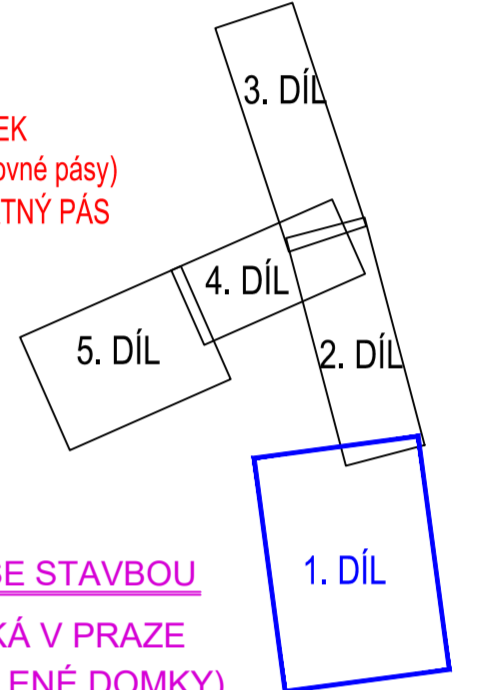

SMĚR Z CENTRA

SMĚR DO CENTRA

VESTEC

ČESKÉ VYSOKÉ UČENÍ TECHNICKÉ V PRAZE FAKULTA DOPRAVNÍ Koněvská 20 110 00 Praha 1	Vypracoval: Bc. Jan Ležák	Vedoucí práce: doc. Ing. Jiří Čarský, Ph.D. Ing. Ondřej Nováček
	Datum: 2019/2020	Stupeň: Diplomová práce
Název práce: STUDIE REVITALIZACE ULIC VIDEŇSKÁ (ÚSEK POD JAVORY – U TŘÍ SVATÝCH) A U RAKOVKY	Měřítko: 1:500	
Název přílohy: CELKOVÁ SITUACE STAVBY – VARIANTA I – 1.DÍL	Číslo přílohy: C.1.1.1	