



ČESKÉ VYSOKÉ UČENÍ TECHNICKÉ V PRAZE  
FAKULTA DOPRAVNÍ  
Konvíčská 20  
110 00 Praha 1

Vypracoval:  
Bc. Jan Ležák  
Datum:  
2019/2020

Vedoucí práce:  
doc. Ing. Jirí Čarský, Ph.D.  
Ing. Ondřej Nováček  
Stupeň:  
Diplomová práce

Název práce:  
STUDIE REVITALIZACE ULIC VÍDEŇSKÁ  
(ÚSEK POD JAVORY – U TŘÍ SVATÝCH) A U RAKOVKY


Měřítko:  
1:500  
Číslo přílohy:

Název přílohy:  
CELKOVÁ SITUACE STAVBY – VARIANTA I – 5.DÍL

C.1.1.5


### STÁVAJÍCÍ STAV

- ZAMĚŘENÍ - IMP
- KATASTR
- KATASTRÁLNÍ ČÍSLO 145/1
- VDZ - STÁVAJÍCÍ

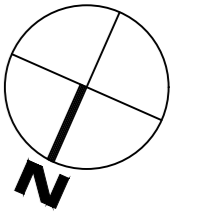


### NÁVRH

- OBRUBA SILNIČNÍ
- OBRUBA SILNIČNÍ - ZAPUŠTĚNÁ
- OBRUBA CHODNÍKOVÁ
- OBRUBA CHODNÍKOVÁ - ZAPUŠTĚNÁ
- VYTÝČOVACÍ OSA KOMUNIKACE
- OBVOD STAVBY
- DOPRAVNÍ SLOUPEK - OCELOVÝ
- POVRCH - VOZOVKA - ASFALTOVÝ KRYT
- POVRCH - CYKLOSTEZKA - ASFALTOVÝ KRYT
- POVRCH - ZVÝŠENÁ PLOCHA - DLAŽBA
- POVRCH - CHODNÍK - DLAŽBA
- POVRCH - VJEZD
- POVRCH - PARKOVACÍ STÁNÍ
- POVRCH - POBYTOVÝ PROSTOR
- POVRCH - ZASTÁVKOVÝ PRUH
- HMATOVÉ PRVKY (signální a varovné pásy)
- VIZUÁLNĚ KONTRÁSTNÍ NEHMATNÝ PÁS
- VDZ - NOVÉ
- ZELENĚ - STROM
- KONTEJNER NA ODPAD

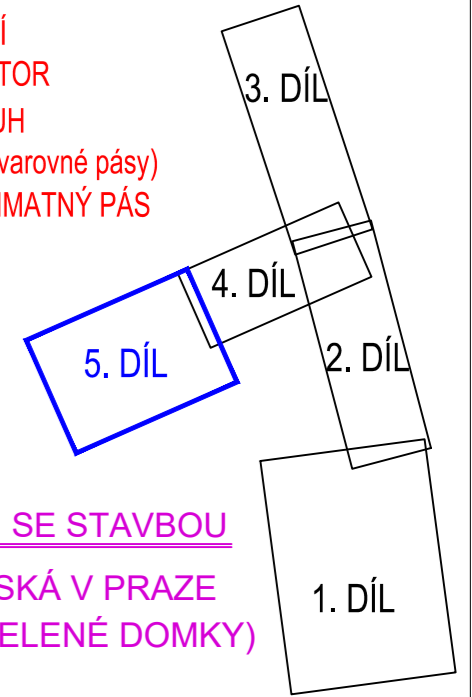

OSTATNÍ STAVBY V KOORDINACI SE STAVBOU  
NÁVRH PŘELOŽKY ULICE VÍDEŇSKÁ V PRAZE  
(ÚSEK KUNRATICKÁ SPOJKA - ZELENÉ DOMKY)  
Ing. Kateřina Mašinová

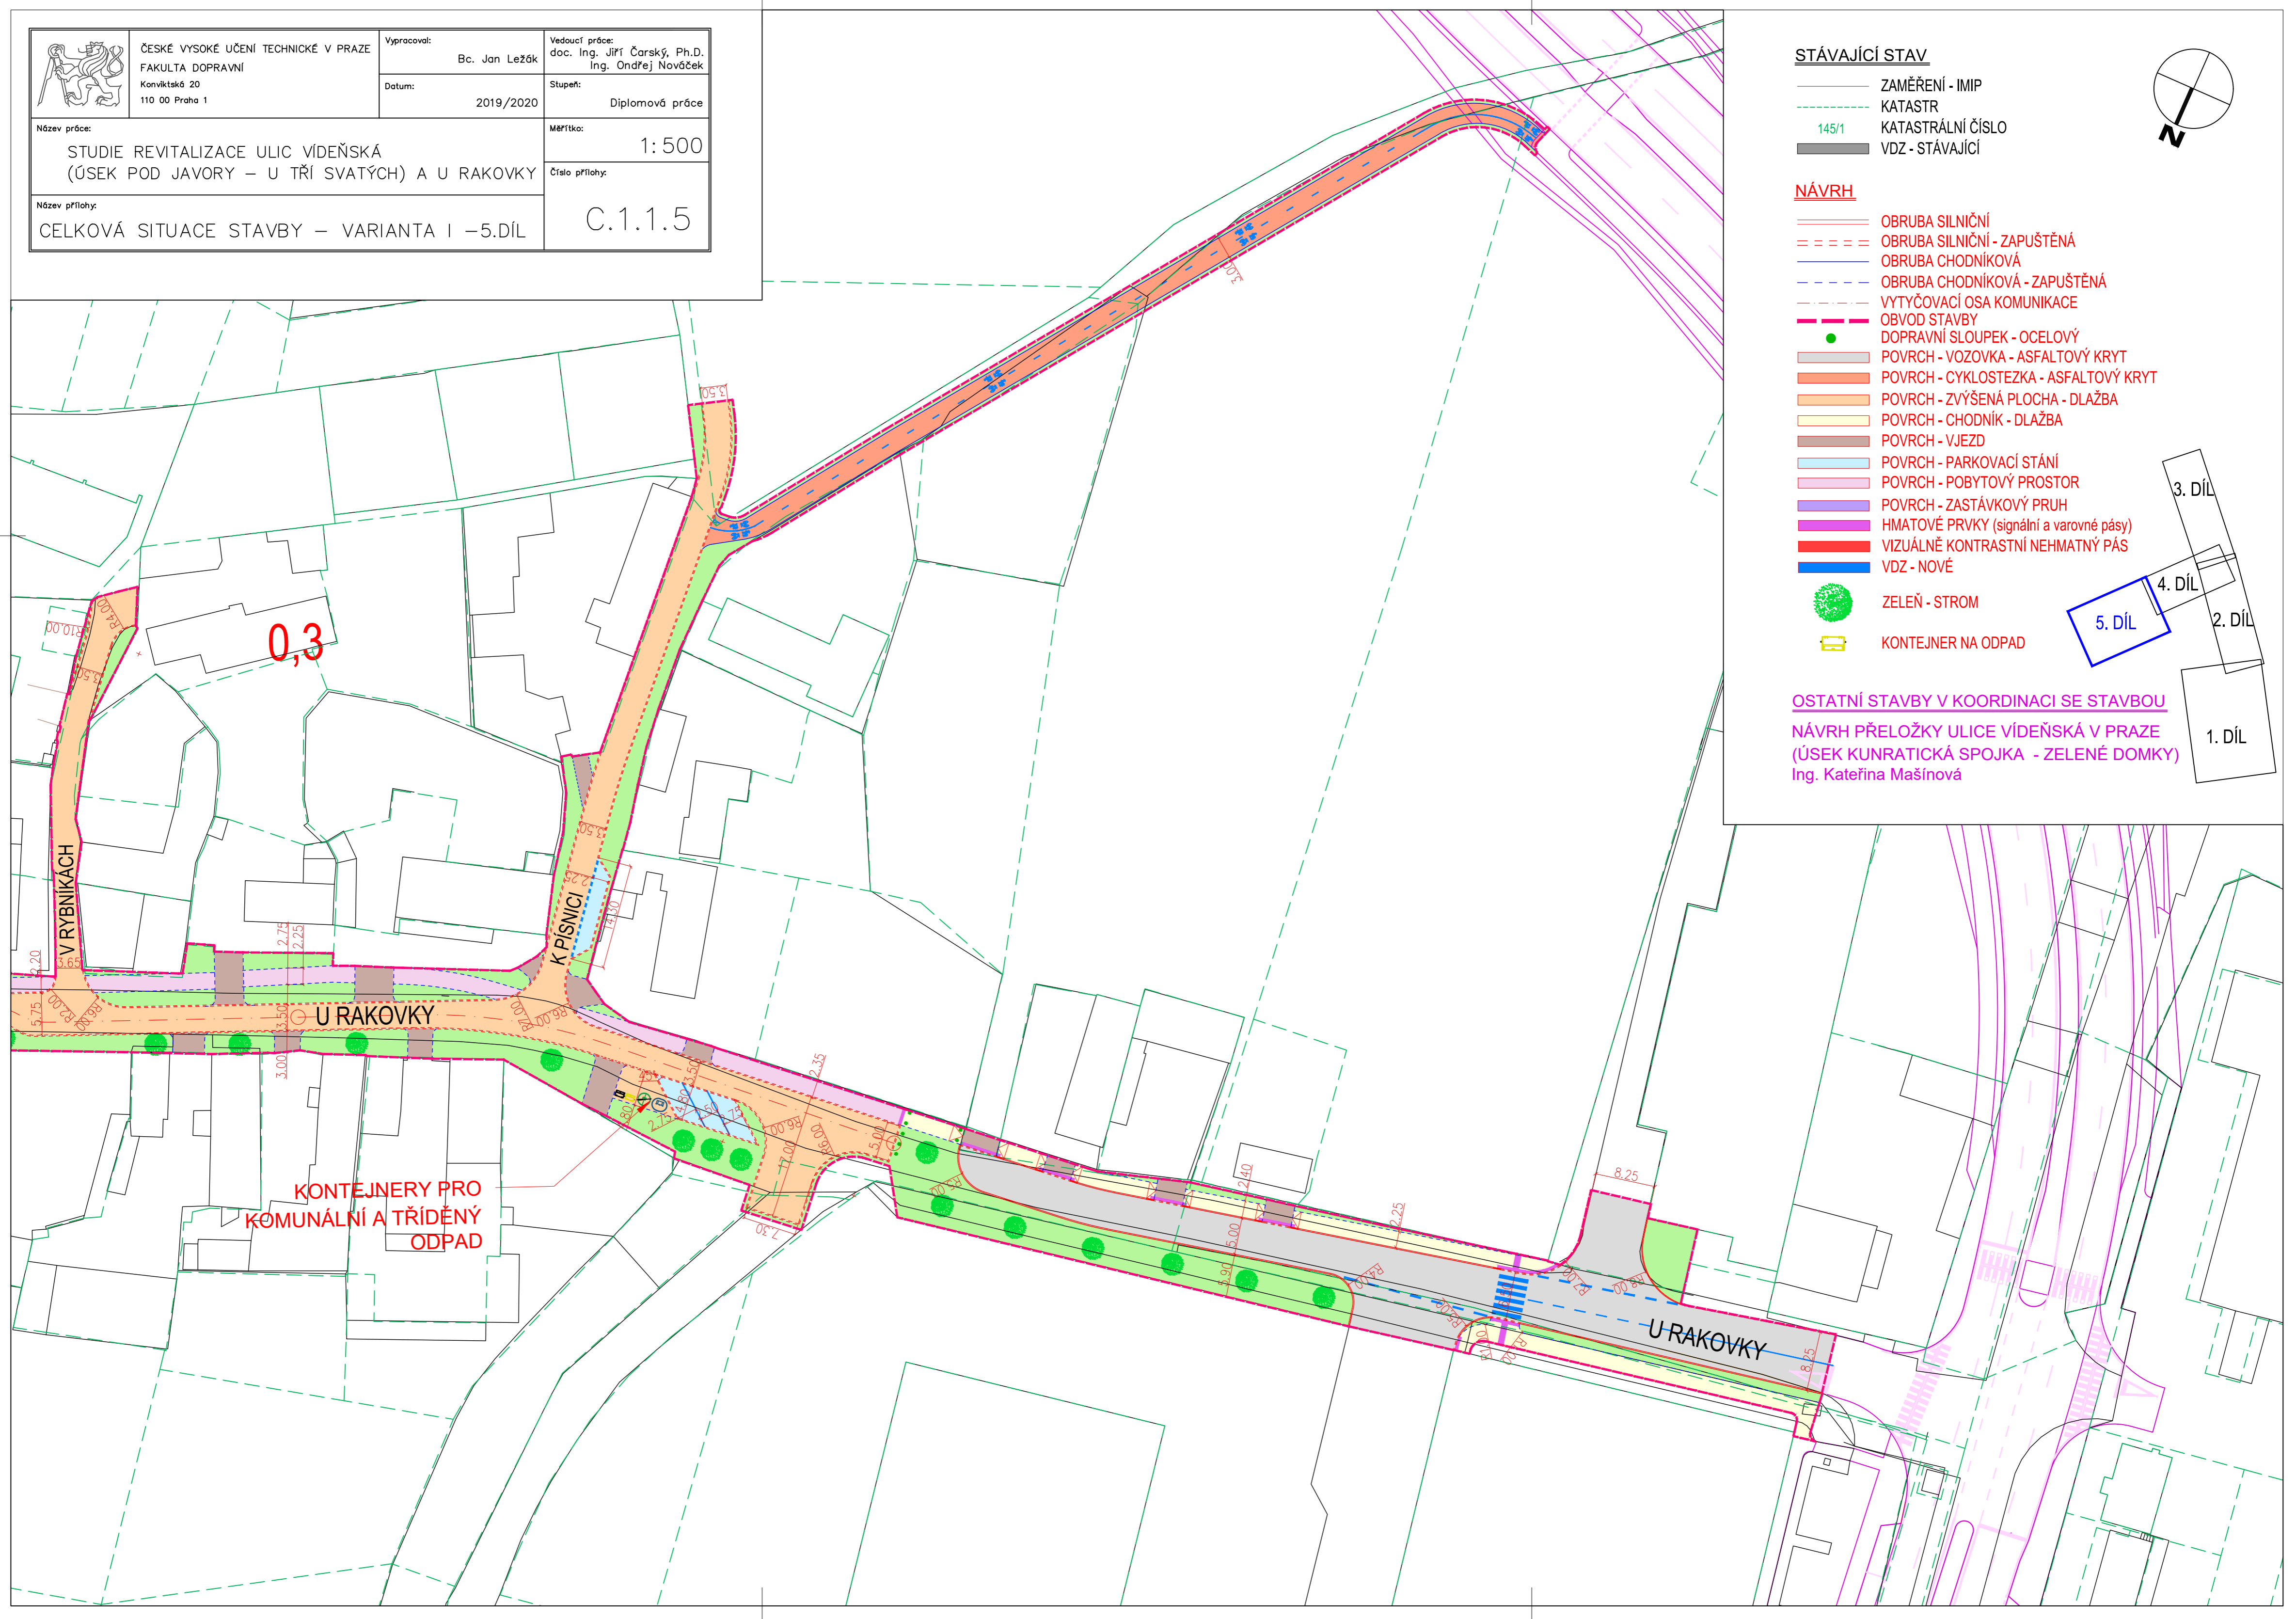

KONTEJNERY PRO  
KOMUNÁLNÍ A TRÍDĚNÝ  
ODPAD

0,3

V RYBNÍKÁCH

K PÍSNICI

U RAKOVKY

U RAKOVKY