



DETAIL SDZ IP19

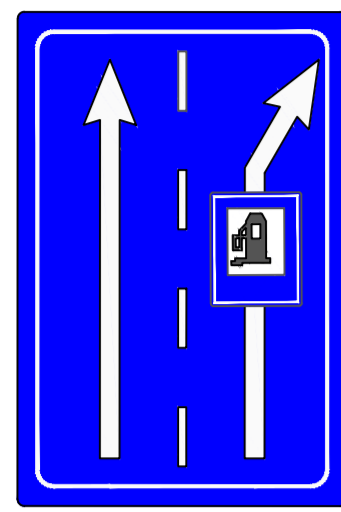


IP19

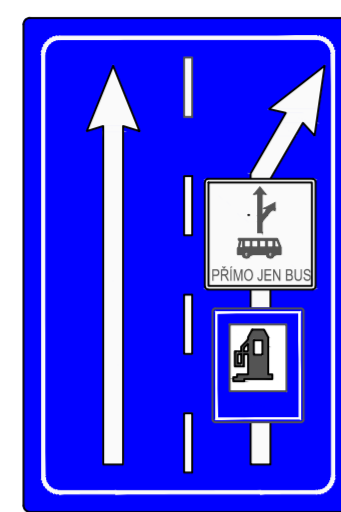

IP19

STÁVAJÍCÍ STAV



- ZAMĚŘENÍ - IMP
- KATASTR
- 1451 KATASTRÁLNÍ ČÍSLO
- VDZ - STÁVAJÍCÍ
- SDZ - STÁVAJÍCÍ

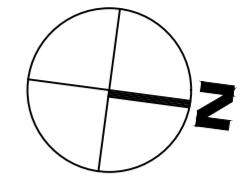

NÁVRH

- OBRUBA SILNIČNÍ
- OBRUBA SILNIČNÍ - ZAPUŠTĚNÁ
- OBRUBA CHODNIKOVÁ
- OBRUBA CHODNIKOVÁ - ZAPUŠTĚNÁ
- OBRUBA VE ZVÝŠENÝCH PLOCHÁCH
- OBRUBA VE ZVÝŠENÝCH PLOCHÁCH - ZAPUŠTĚNÁ
- DOPRAVNÍ SLOUPEK - OCELOVÝ
- AUTOBUSOVÝ PŘÍSTŘEŠEK
- POVRCH - VOZOVKA - ASFALTOVÝ KRYT
- POVRCH - CYKLO + PĚŠÍ - ASFALTOVÝ KRYT
- POVRCH - ZVÝŠENÁ PLOCHA - DLAŽBA
- POVRCH - CHODNÍK - DLAŽBA
- POVRCH - VJEZD
- POVRCH - PARKOVACÍ STÁNÍ
- POVRCH - ZASTÁVKOVÝ PRUH
- POVRCH - POJÍŽDĚNÝ OSTRŮVEK
- HMATOVÉ PRVKY (signální a varovné pásy)
- VIZUÁLNĚ KONTRASTNÍ NEHMATNÝ PÁS
- VDZ - NOVĚ
- VDZ - RUŠENĚ
- SDZ - NOVĚ
- SDZ - RUŠENĚ
- ZELEŇ - STROM
- ZELEŇ - KEŘ
- OZNAČNÍK

OSTATNÍ STAVBY V KOORDINACI SE STAVBOU
 NÁVRH PŘELOŽKY ULICE VIDEŇSKÁ V PRAZE
 (ÚSEK KUNRATICKÁ SPOJKA - ZELENÉ DOMKY)
 Ing. Kateřina Mašínová

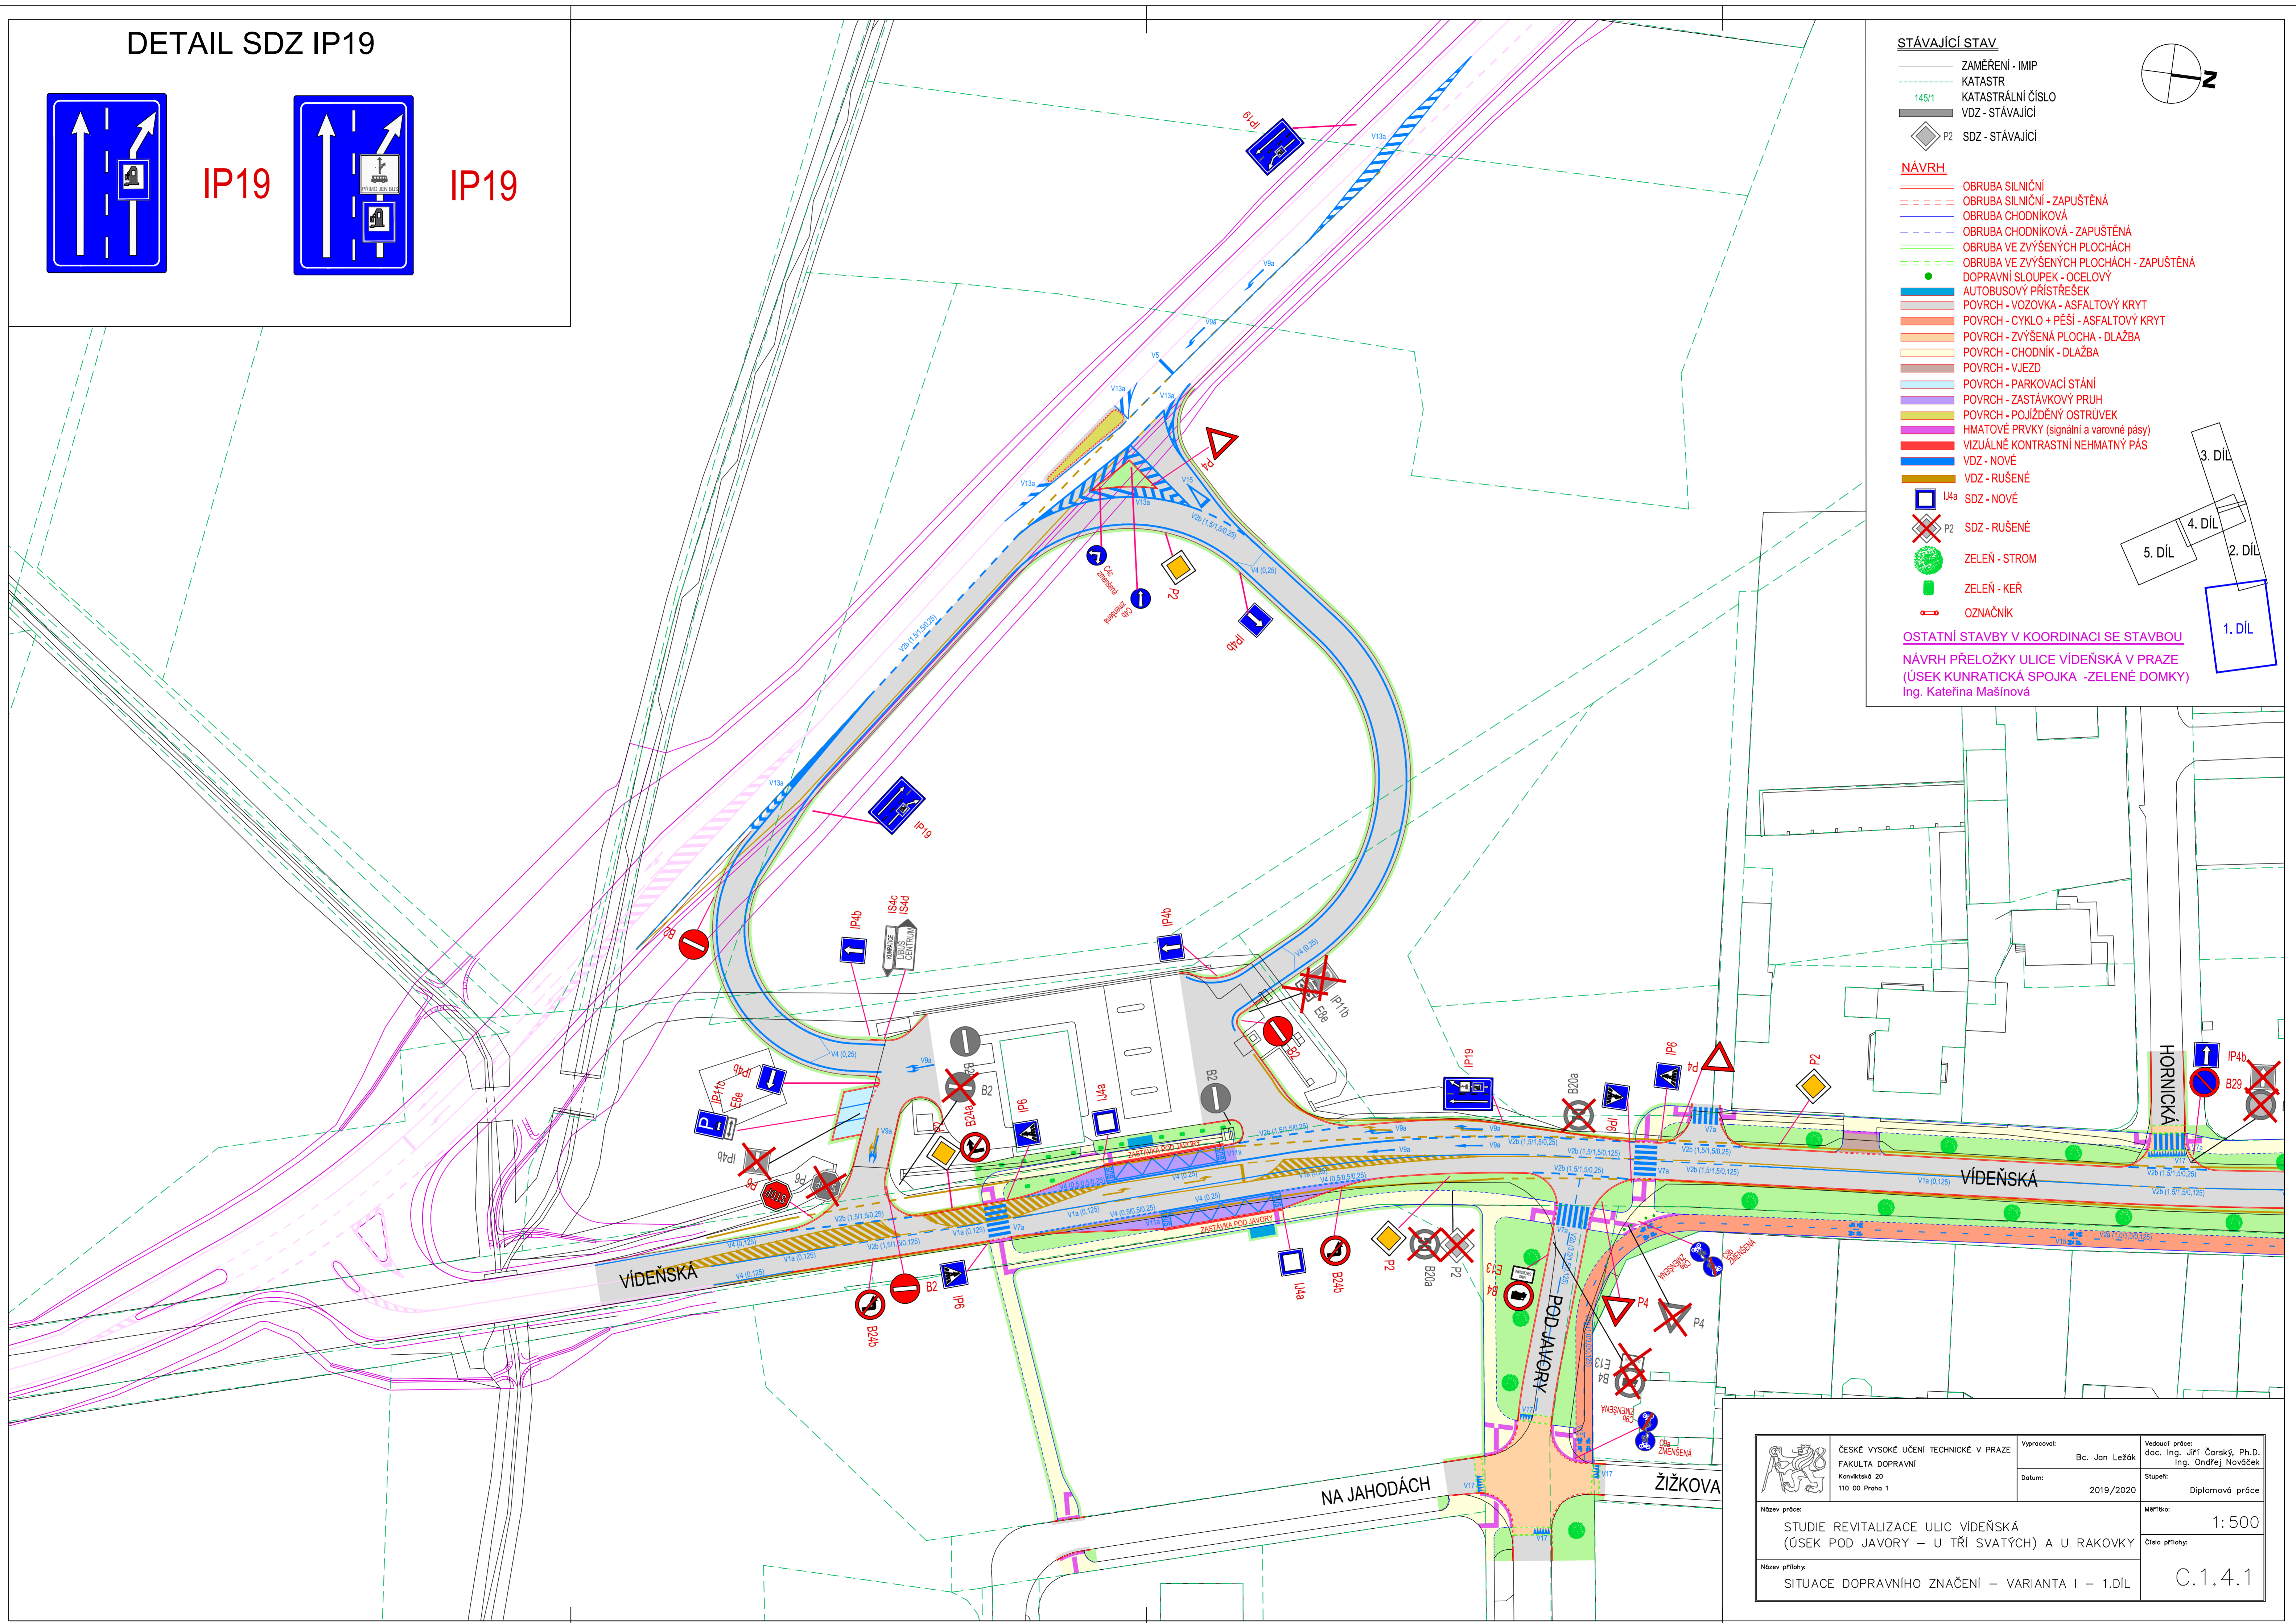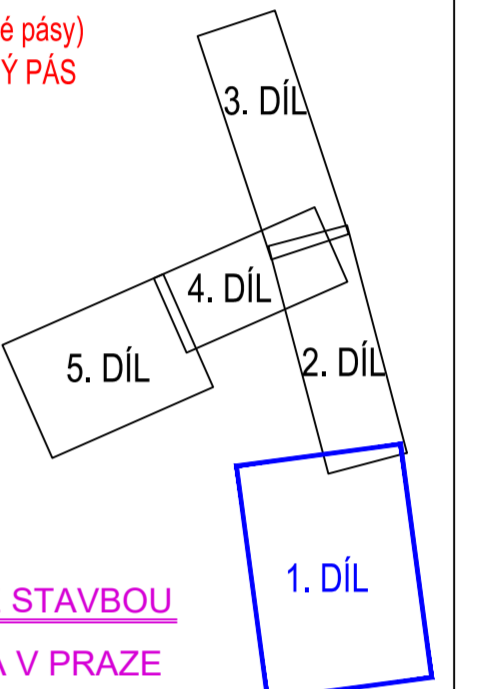

<p>ČESKÉ VYSOKÉ UČENÍ TECHNICKÉ V PRAZE FAKULTA DOPRAVNÍ Koněvská 20 110 00 Praha 1</p>	Vypracoval: Bc. Jan Ležák	Vedoucí práce: doc. Ing. Jiří Čarský, Ph.D. Ing. Ondřej Nováček
	Datum: 2019/2020	Stupeň: Diplomová práce
Název práce: STUDIE REVITALIZACE ULIC VIDEŇSKÁ (ÚSEK POD JAVORY – U TŘÍ SVATÝCH) A U RAKOVKY	Měřítko: 1:500	
Název přílohy: SITUACE DOPRAVNÍHO ZNAČENÍ – VARIANTA I – 1.DÍL	Číslo přílohy: C.1.4.1	