

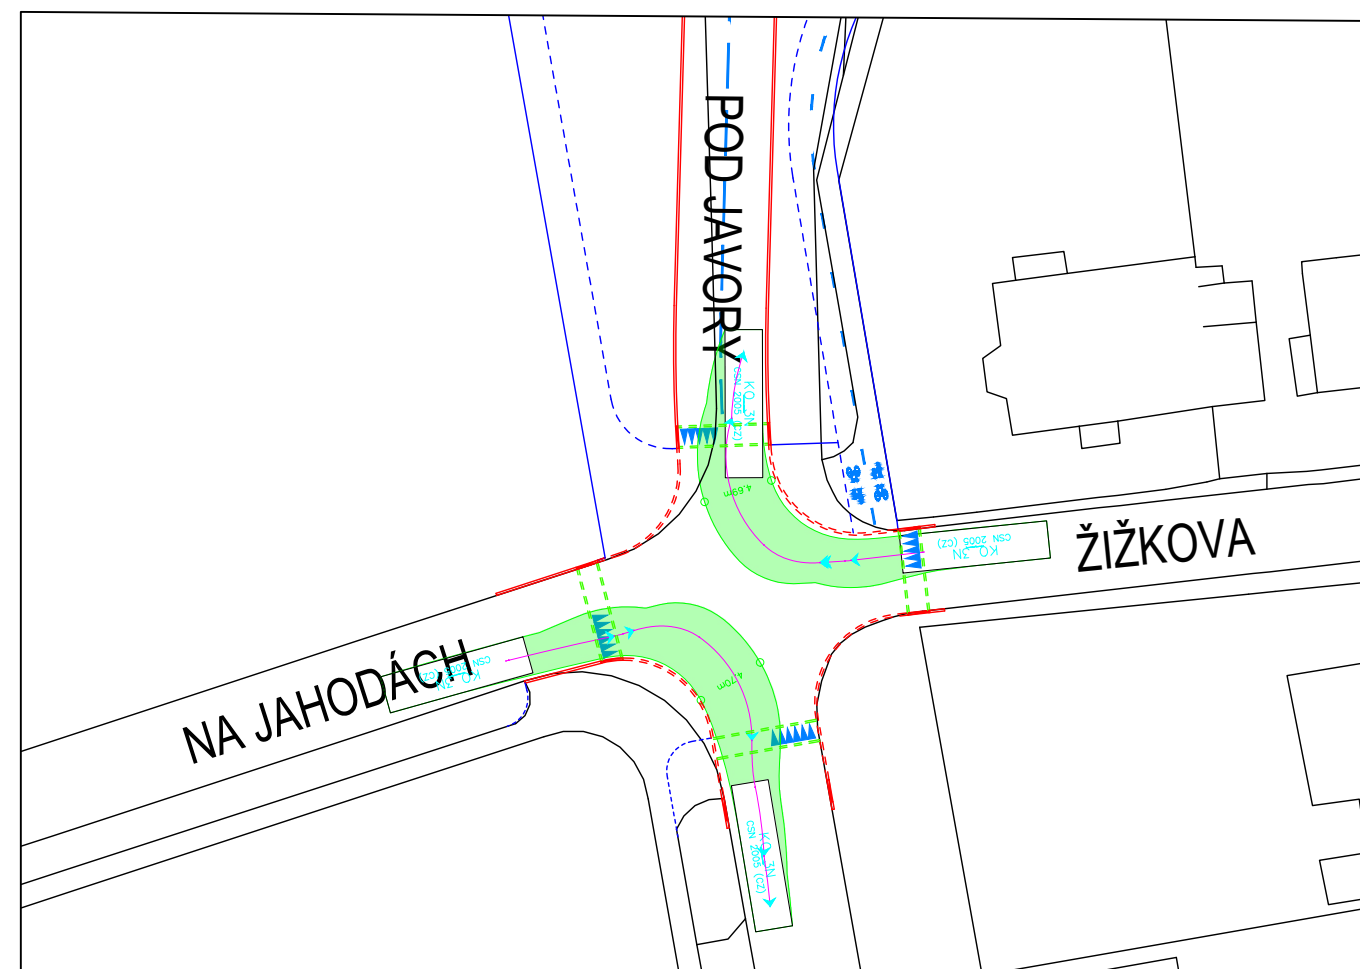


KŘIŽOVATKA POD JAVORY x ŽIŽKOVA x NA JAHODÁCH

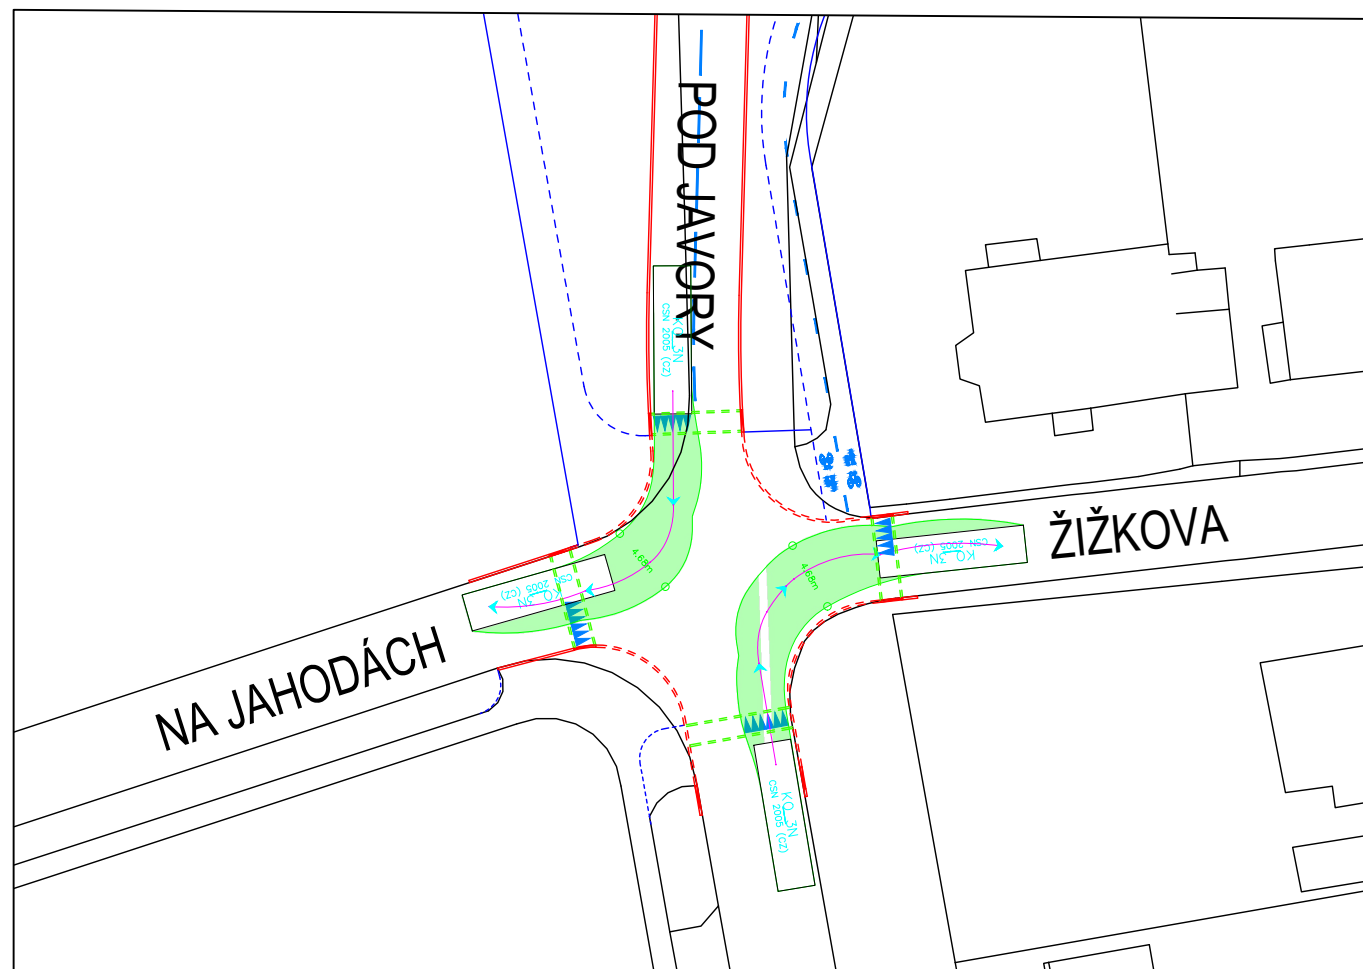


STÁVAJÍCÍ STAV

- ZAMĚŘENÍ - IMIP
- VDZ - STÁVAJÍCÍ

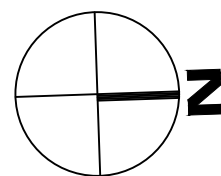


NÁVRH

- OBRUBA SILNIČNÍ
- OBRUBA SILNIČNÍ - ZAPUŠTĚNÁ
- OBRUBA CHODNÍKOVÁ
- OBRUBA CHODNÍKOVÁ - ZAPUŠTĚNÁ
- OBRUBA VE ZVÝŠENÝCH PLOCHÁCH
- OBRUBA VE ZVÝŠENÝCH PLOCHÁCH - ZAPUŠTĚNÁ
- VDZ - NOVÉ

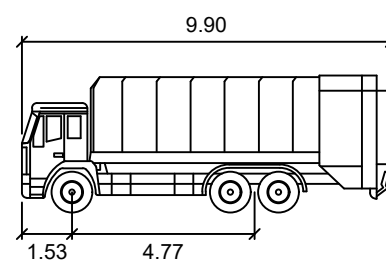

KO 3N

Šířka	: 2.50	metry
Rozchod	: 2.50	
Čas plného rejdu	: 6.0	
Úhel řízení	: 34.9	

 ČESKÉ VYSOKÉ UČENÍ TECHNICKÉ V PRAZE FAKULTA DOPRAVNÍ Konviktské 20 110 00 Praha 1	Vypracoval: Bc. Jan Ležák	Vedoucí práce: doc. Ing. Jiří Čarský, Ph.D. Ing. Ondřej Nováček
	Datum: 2019/2020	Stupeň: Diplomová práce
Název práce: STUDIE REVITALIZACE ULIC VÍDEŇSKÁ (ÚSEK POD JAVORY – U TŘÍ SVATÝCH) A U RAKOVKY		Měřítko: 1:500
Název přílohy: SITUACE VLEČNÝCH KŘIVEK – VARIANTA I KŘIŽOVATKA POD JAVORY X ŽIŽKOVA X NA JAHODÁCH		Číslo přílohy: C.1.5.3