

**STÁVAJÍCÍ STAV**


- ZAMĚŘENÍ - IMIP
- - - KATASTR
- 145/1 KATASTRÁLNÍ ČÍSLO
- VZ - STÁVAJÍCÍ
- ◇ P2 SDZ - STÁVAJÍCÍ

**NÁVRH**


- OBRUBA SILNIČNÍ
- - - OBRUBA SILNIČNÍ - ZAPUŠTĚNÁ
- OBRUBA CHODNÍKOVÁ
- - - OBRUBA CHODNÍKOVÁ - ZAPUŠTĚNÁ
- OBRUBA VE ZVÝŠENÝCH PLOCHÁCH
- - - OBRUBA VE ZVÝŠENÝCH PLOCHÁCH - ZAPUŠTĚNÁ
- ZÁBRADLÍ
- - - ZÁBRADLÍ - RUŠENÉ
- AUTOBUSOVÝ PŘÍSTŘEŠEK

- OZNAČNÍK
- SMĚROVÝ SLOUPEK Z11h - BALISETA
- ZELEŇ - STROM
- POVRCH - VOZOVKA - ASFALTOVÝ KRYT
- POVRCH - CYKLOSTEZKA - ASFALTOVÝ KRYT
- POVRCH - ZVÝŠENÁ PLOCHA - DLAŽBA
- POVRCH - CHODNÍK - DLAŽBA
- POVRCH - VJEZD
- POVRCH - PARKOVACÍ STÁNÍ
- POVRCH - ZASTÁVKOVÝ PRUH
- HMATOVÉ PRVKY (signální a varovné pásy)
- VIZUÁLNĚ KONTRASTNÍ NEHMATNÝ PÁS
- VZ - NOVÉ
- VZ - RUŠENÉ
- IJ4a SDZ - NOVÉ
- ⊗ P2 SDZ - RUŠENÉ

**DETAIL SDZ IP19, IP20a**

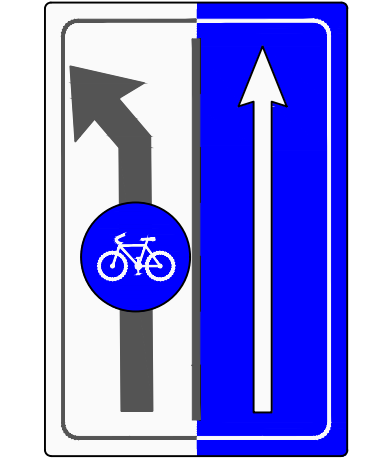

IP19  
IP20a

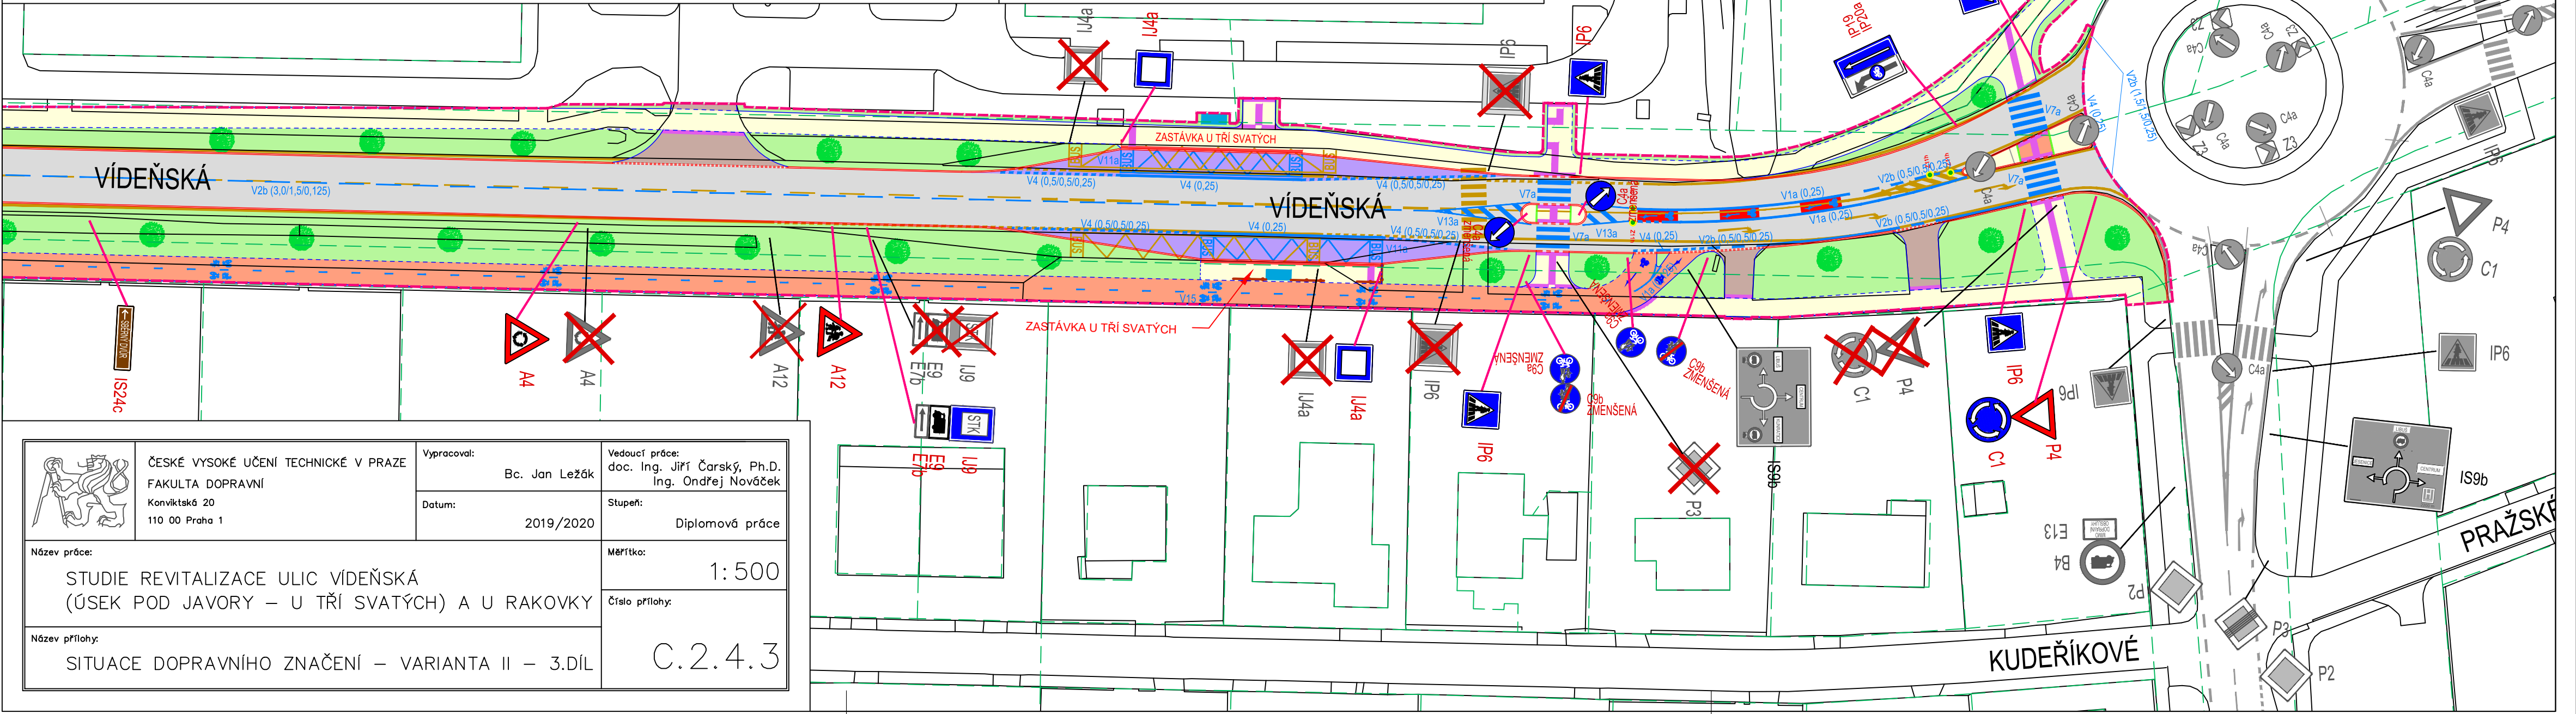

<p>ČESKÉ VYSOKÉ UČENÍ TECHNICKÉ V PRAZE FAKULTA DOPRAVNÍ Konvíčská 20 110 00 Praha 1</p>	<p>Vypracoval: Bc. Jan Ležák</p>	<p>Vedoucí práce: doc. Ing. Jiří Čarský, Ph.D. Ing. Ondřej Nováček</p>
	<p>Datum: 2019/2020</p>	<p>Stupeň: Diplomová práce</p>
<p>Název práce: STUDIE REVITALIZACE ULIC VÍDEŇSKÁ (ÚSEK POD JAVORY – U TŘI SVATÝCH) A U RAKOVKY</p>	<p>Měřítko: 1: 500</p>	
<p>Název přílohy: SITUACE DOPRAVNÍHO ZNAČENÍ – VARIANTA II – 3.DÍL</p>	<p>Číslo přílohy: C.2.4.3</p>	