


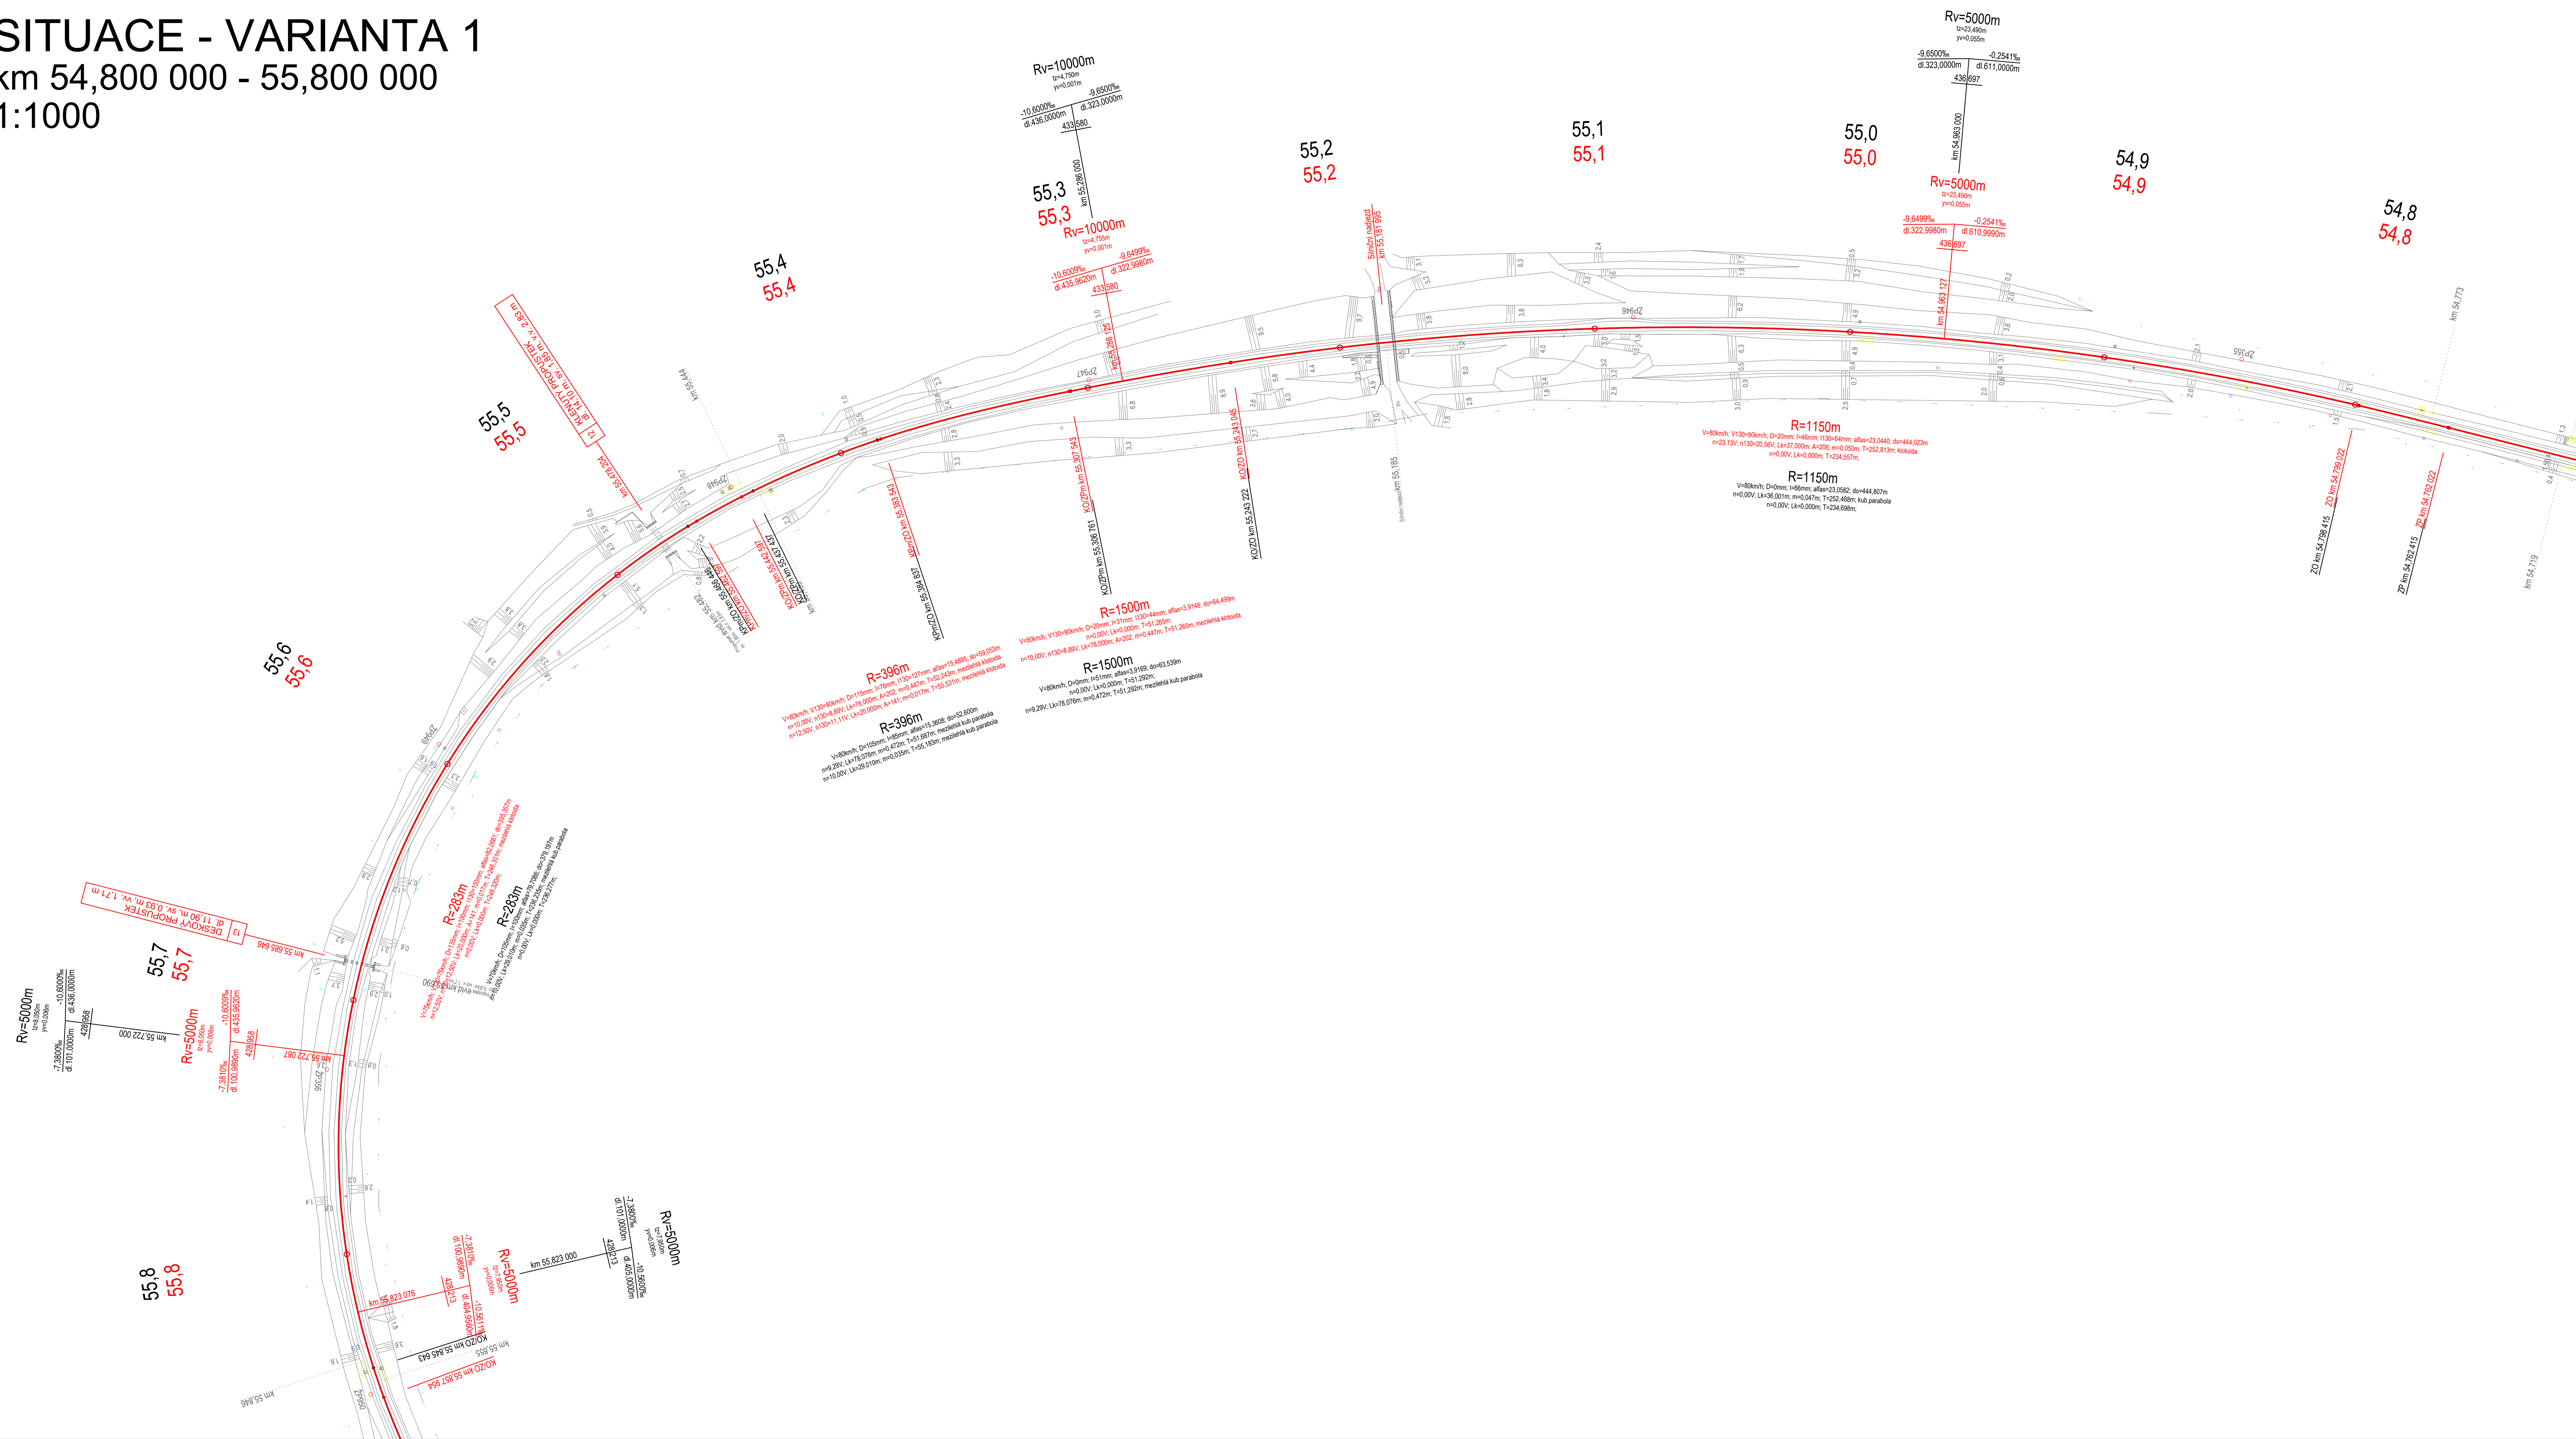

SITUACE - VARIANTA 1

km 54,800 000 - 55,800 000
1:1000




LEGENDA:

STÁVAJÍCÍ STAV 
NOVÝ STAV 

SOUŘADNICOVÝ SYSTÉM: S-JTSK
VÝŠKOVÝ SYSTÉM: Bpv

OBOR	KATEDRA	JMÉNO STUDENTA
Konstrukce a dopravní stavby	Katedra železničních staveb	David Černý
ROČNÍK	VEDOUcí PRÁCE	
IV	doc. Ing. Hana Krejčířková, CSc.	

PŘEDMĚT: Rekonstrukce železniční trati č. 528B v úseku Lužná u Rakovníka - Nové Strašecí

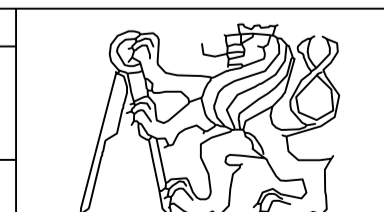

FORMÁT 12x44
MĚŘÍTKO 1:1000
DATUM 2.1.2021
Č. VÝKR. 4.5

OBSAH: Situace varianty č. 1 v km 54,800 000 - 55,800 000