





SITUACE - VARIANTA 3
 km 50,600 000 - 51,800 000
 1:1000

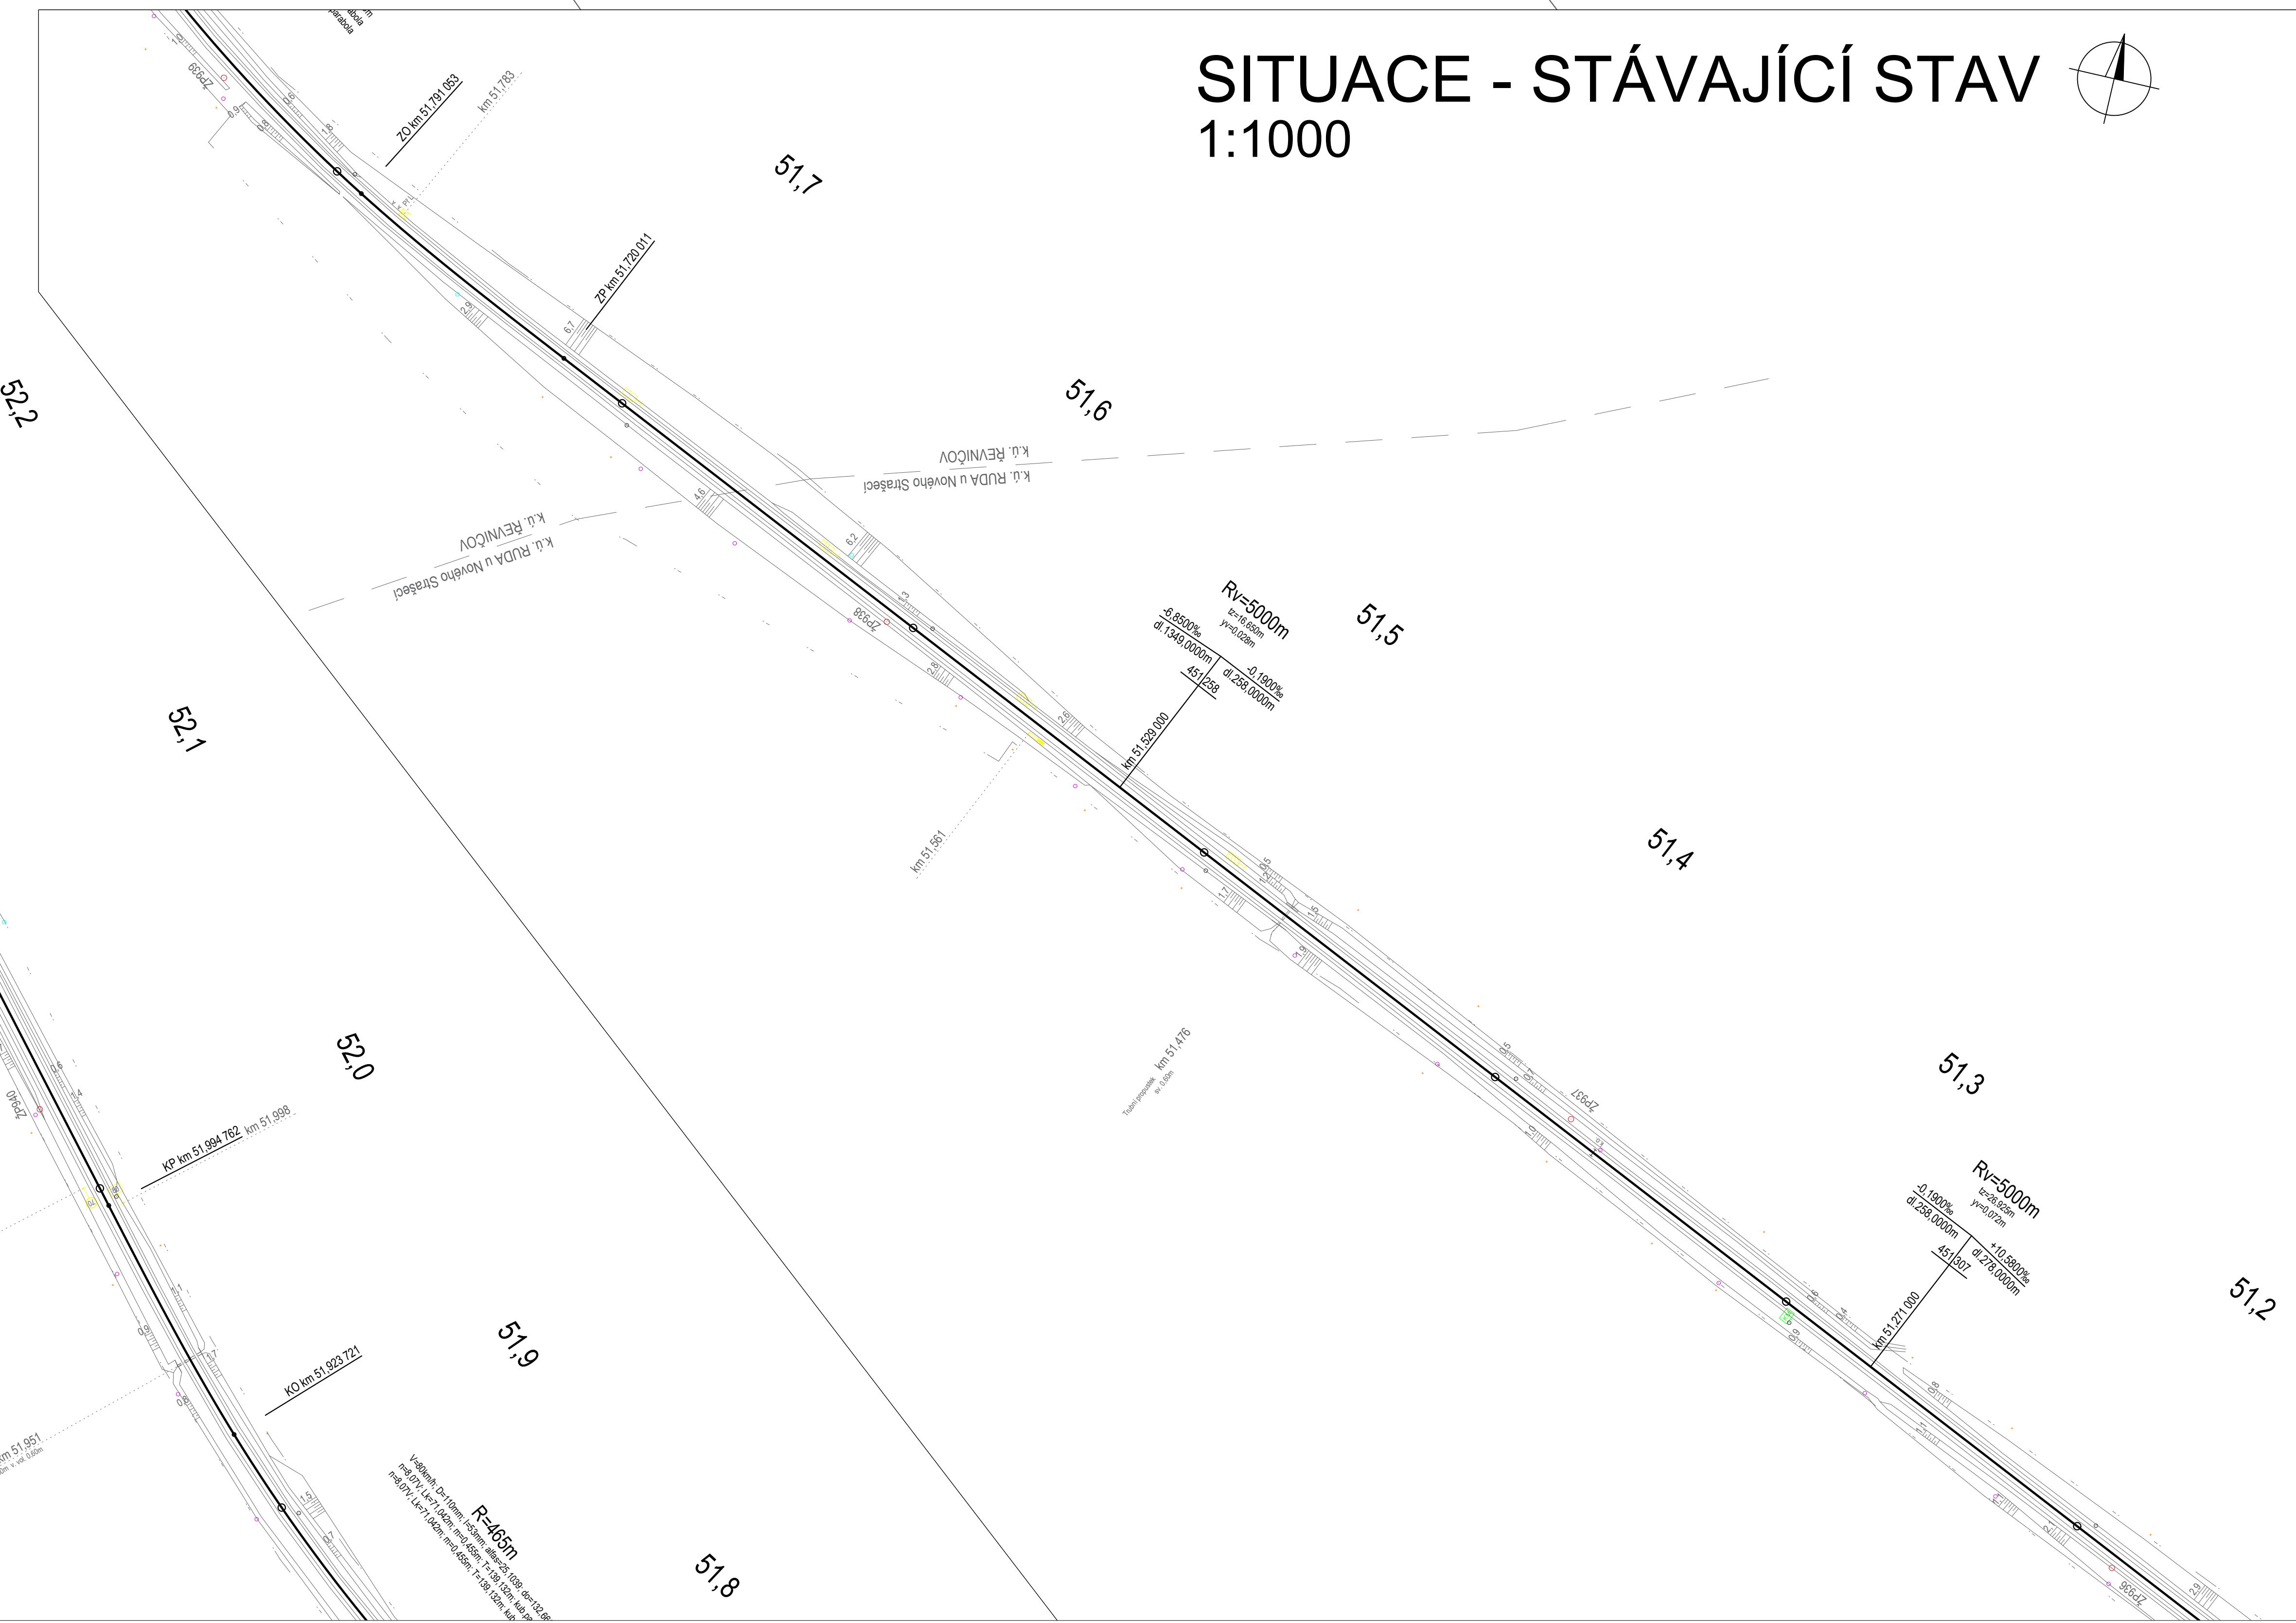


SITUACE - STÁVAJÍCÍ STAV
 1:1000

LEGENDA:

- STÁVAJÍCÍ STAV
- NOVÝ STAV

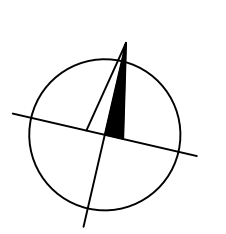

SOUŘADNICOVÝ SYSTÉM: S-JTSK
 VÝŠKOVÝ SYSTÉM: Bpv
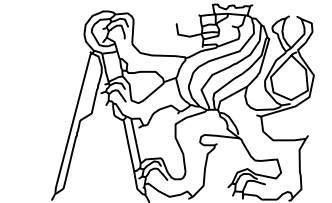
| | | | |
|--|-----------------------------------|------------------|--|
| OBOR | KATEGORIE | JMENO STAVEČNÍKA |  FORMÁT: A4 MĚŘÍTKO: 1:1000 DATUM: 21.2021 C. VÝKRES: 6.3 |
| Konstruktivní a Strojní ústavy | Katedra Železničních stávků | Davít Černý | |
| ROČNÍK | VEDOUcí PRÁCE | | |
| Číslo | Jméno Ing. Stanislava Čížka, CSc. | | |
| PŘEDMĚT: Rekonstrukce železniční trati č. 0328 v úseku Lažná - Nová Břežánka | | | |
| OBSAH: Situace varianty 1, 3 a km 50,600 000 - 51,800 000 | | | |