


POZNÁMKY:
 ⑩ ⑪ ⑫ ⑬ ⑭ ⑮ ⑯ přesná poloha světlostí otvoru nebyla zaměřena, rozměry jsou součástí návazné dokumentace
 ⑫ zaměřena poloha a rozměry světlostí otvoru

SCHÉMA VÝKRESOVÝCH ČÁSTÍ:

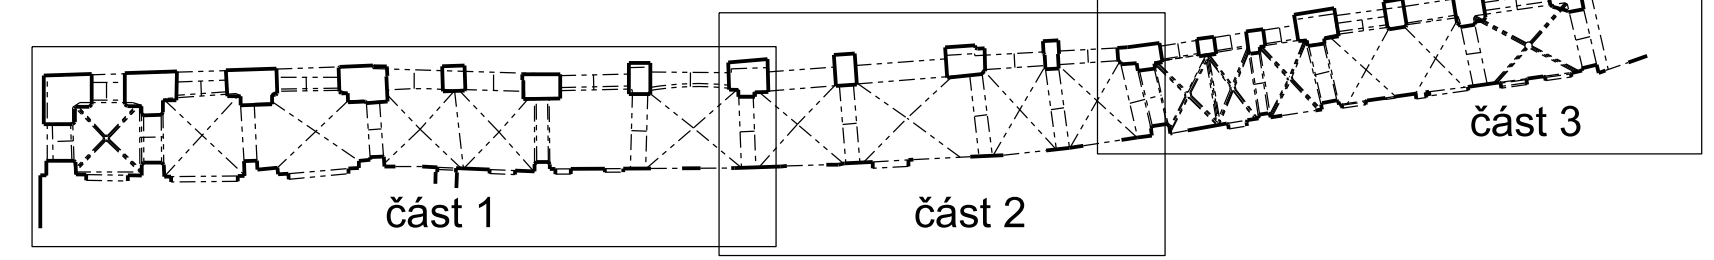

		LABORATOŘ FOTOGRAMMETRIE FAKULTA STAVEBNÍ, ČVUT V PRAZE THÁKUROVA 7, DEJVICE, PRAHA 6, 166 29 TEL: 224 354 650; EMAIL: HODAC@FSV.CVUT.CZ	
		VYPRACOVAL: Bc. MICHAL ZIMA MÍSTO: PRAHA 1 - STARÉ MĚSTO OBJEDNATEL: FA ČVUT + NPÚ ÚOP PRAHA AKCE: HAVELSKÁ ULICE DÍLČÍ DOKUMENTACE LOUBÍ DOMŮ ČP. 504 - 512	KONTROLOVAL: ING. JINDŘICH HODAČ, PH.D. SOUŘ. SYSTÉM: MÍSTNÍ VÝŠK. SYSTÉM: Bpv FORMÁT: 4xA4 DATUM: 15.5.2021 ČÍSLO ZAK.: - MĚŘÍTKO: 1:50 ČÍSLO: 02
VÝKRES: PŮDORYS - ČÁST 2		soubor: vykres_pudorys.dgn	