


PŮDORYS BYTU 2.1

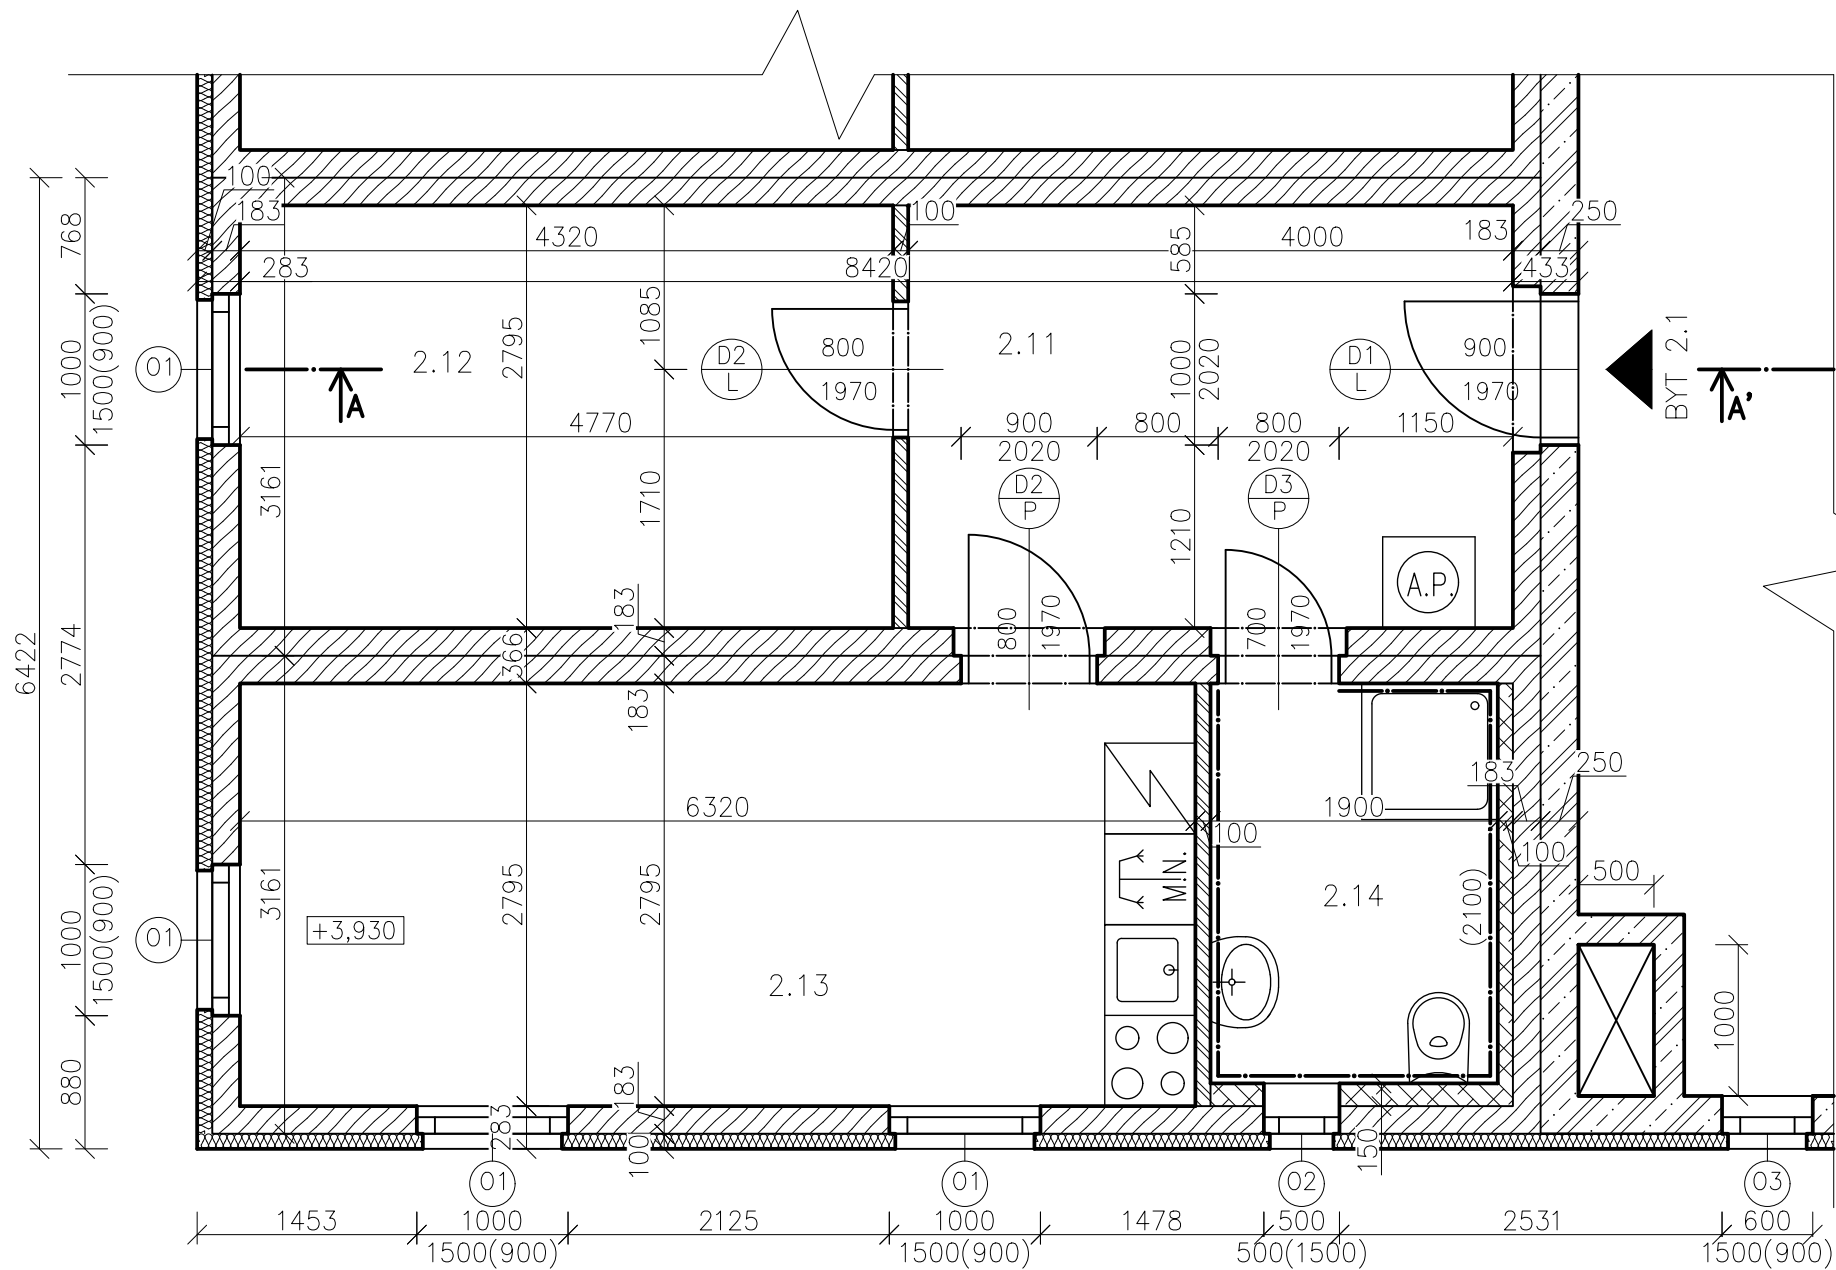

| ČÍSLO | ÚČEL | PODLAHY | A [m ²] |
|-----------------|-------------------|------------------|---------------------|
| 2.11 | CHODBA | KERAMICKÁ DLAŽBA | 11,18 |
| 2.12 | LOŽNICE | VINYL | 12,07 |
| 2.13 | OBÝVACÍ POKOJ +KK | VINYL | 17,66 |
| 2.14 | KOUPELNA S WC | KERAMICKÁ DLAŽBA | 5,03 |
| CELKOVÁ PLOCHA: | | | 45,94 |

LEGENDA MATERIÁLŮ

- ŽELEZOBETON – BETON C 30/37–XC2–CI 0.2–D_{max}=16–S3, OCEĽ B500B
- KONSTRUKCE MODULÁRNÍ BUŇKY
- BYTOVÁ SDK PŘÍČKA 100 mm
- PŘEDSTĚNA SDK 150 (100) mm
- MINERÁLNÍ TEPELNÁ IZOLACE 100 mm

| | | | |
|---|---|-------------|---------------------------------|
| Zpracoval Šárka Bendová | Konzultant doc. Ing. Petr Kuklík, CSc. | Rok 2021 | Fakulta stavební ČVUT |
| Akce BAKALÁŘSKÁ PRÁCE | | | |
| Název práce MODULÁRNÍ VÍCEPDLAŽNÍ DŘEVOSTAVBY | | | Datum 8.5.2021 |
| Výkres PŘÍLOHA 1 - PŮDORYS BYTU 2.1 | | | Měřítko 1:50 |
| | | | Formát A3 |