


DETAILY ZASTŘEŠENÍ:


POHLED A:

M 1:20

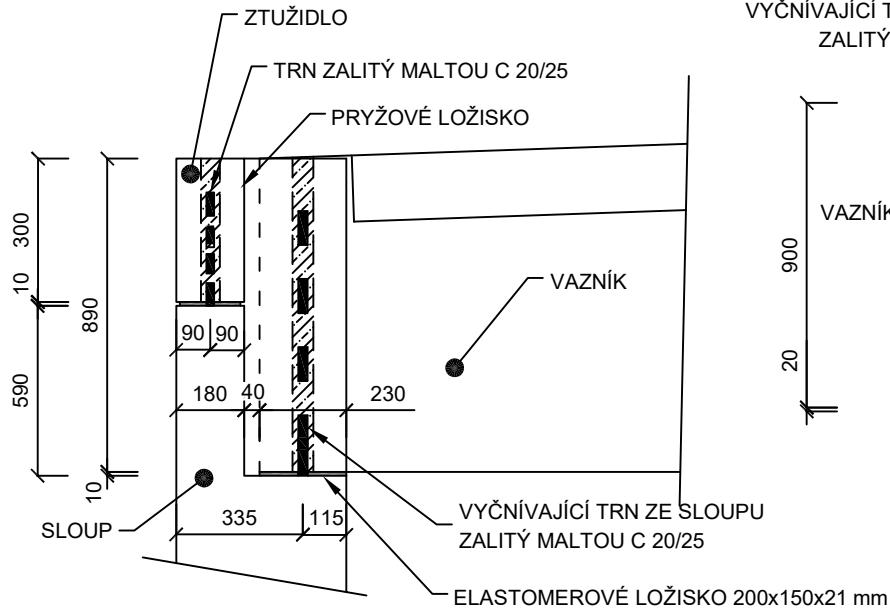


POHLED B:

M 1:20

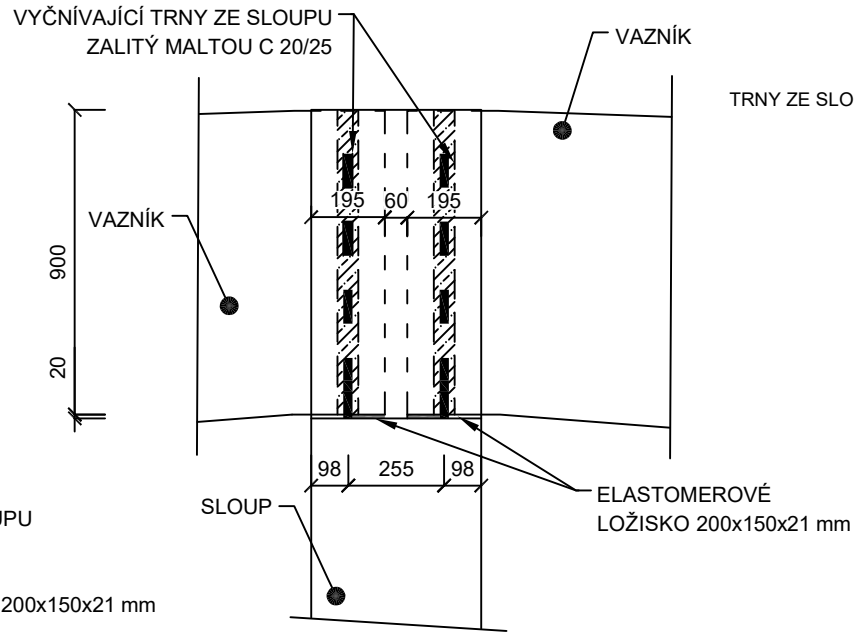


PŮDORYS OSAZENÍM STŘEŠNÍCH PRVKŮ:


M 1:20

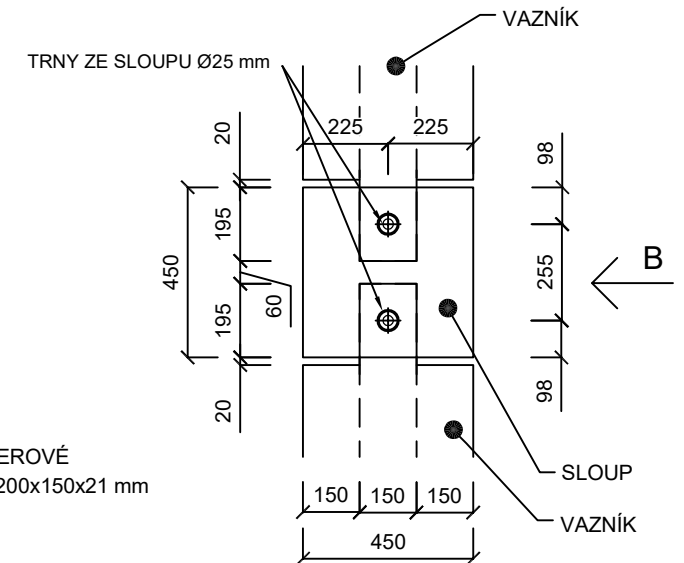

PŮDORYS OSAZENÍM STŘEŠNÍCH PRVKŮ:

M 1:20

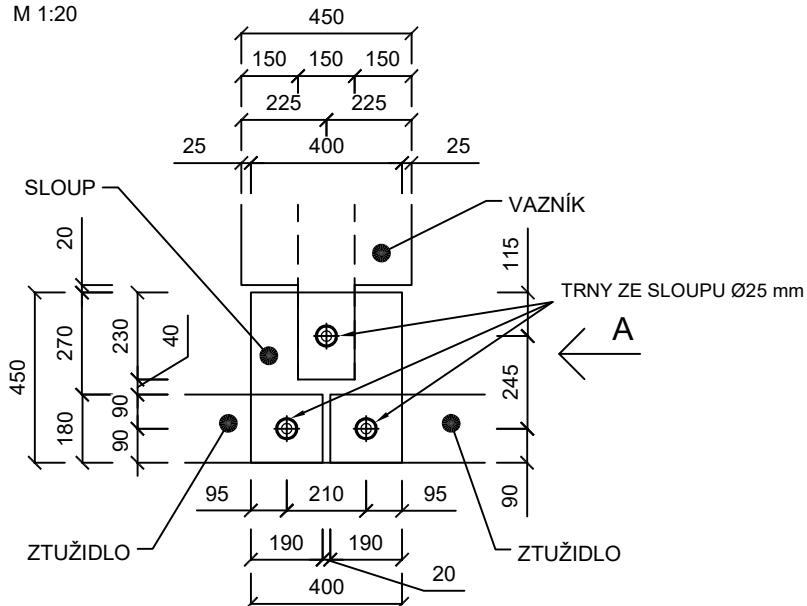

Zpracoval Bc. Jan Pánek	Konzultant Ing. Josef Novák, Ph.D.	Školní rok 2021-2022	Fakulta stavební ČVUT 	
Předmět DIPLOMOVÁ PRÁCE		Výkres 3.		
Úloha PRŮMYSLOVÁ HALA V LANŠKROUNĚ			Datum 22.11.2021	
Výkres DETAIL - STYK SLOUPU A VAZNÍKU			Měřítko 1:20	
			Formát A4	