
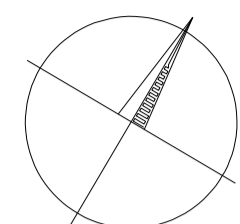


PŘEPOČET A NÁVRH ZESÍLENÍ FALTUSOVA MOSTU JAKO LÁVKY PRO PĚŠÍ A CYKLISTY
 PŮDORYS, 1:100

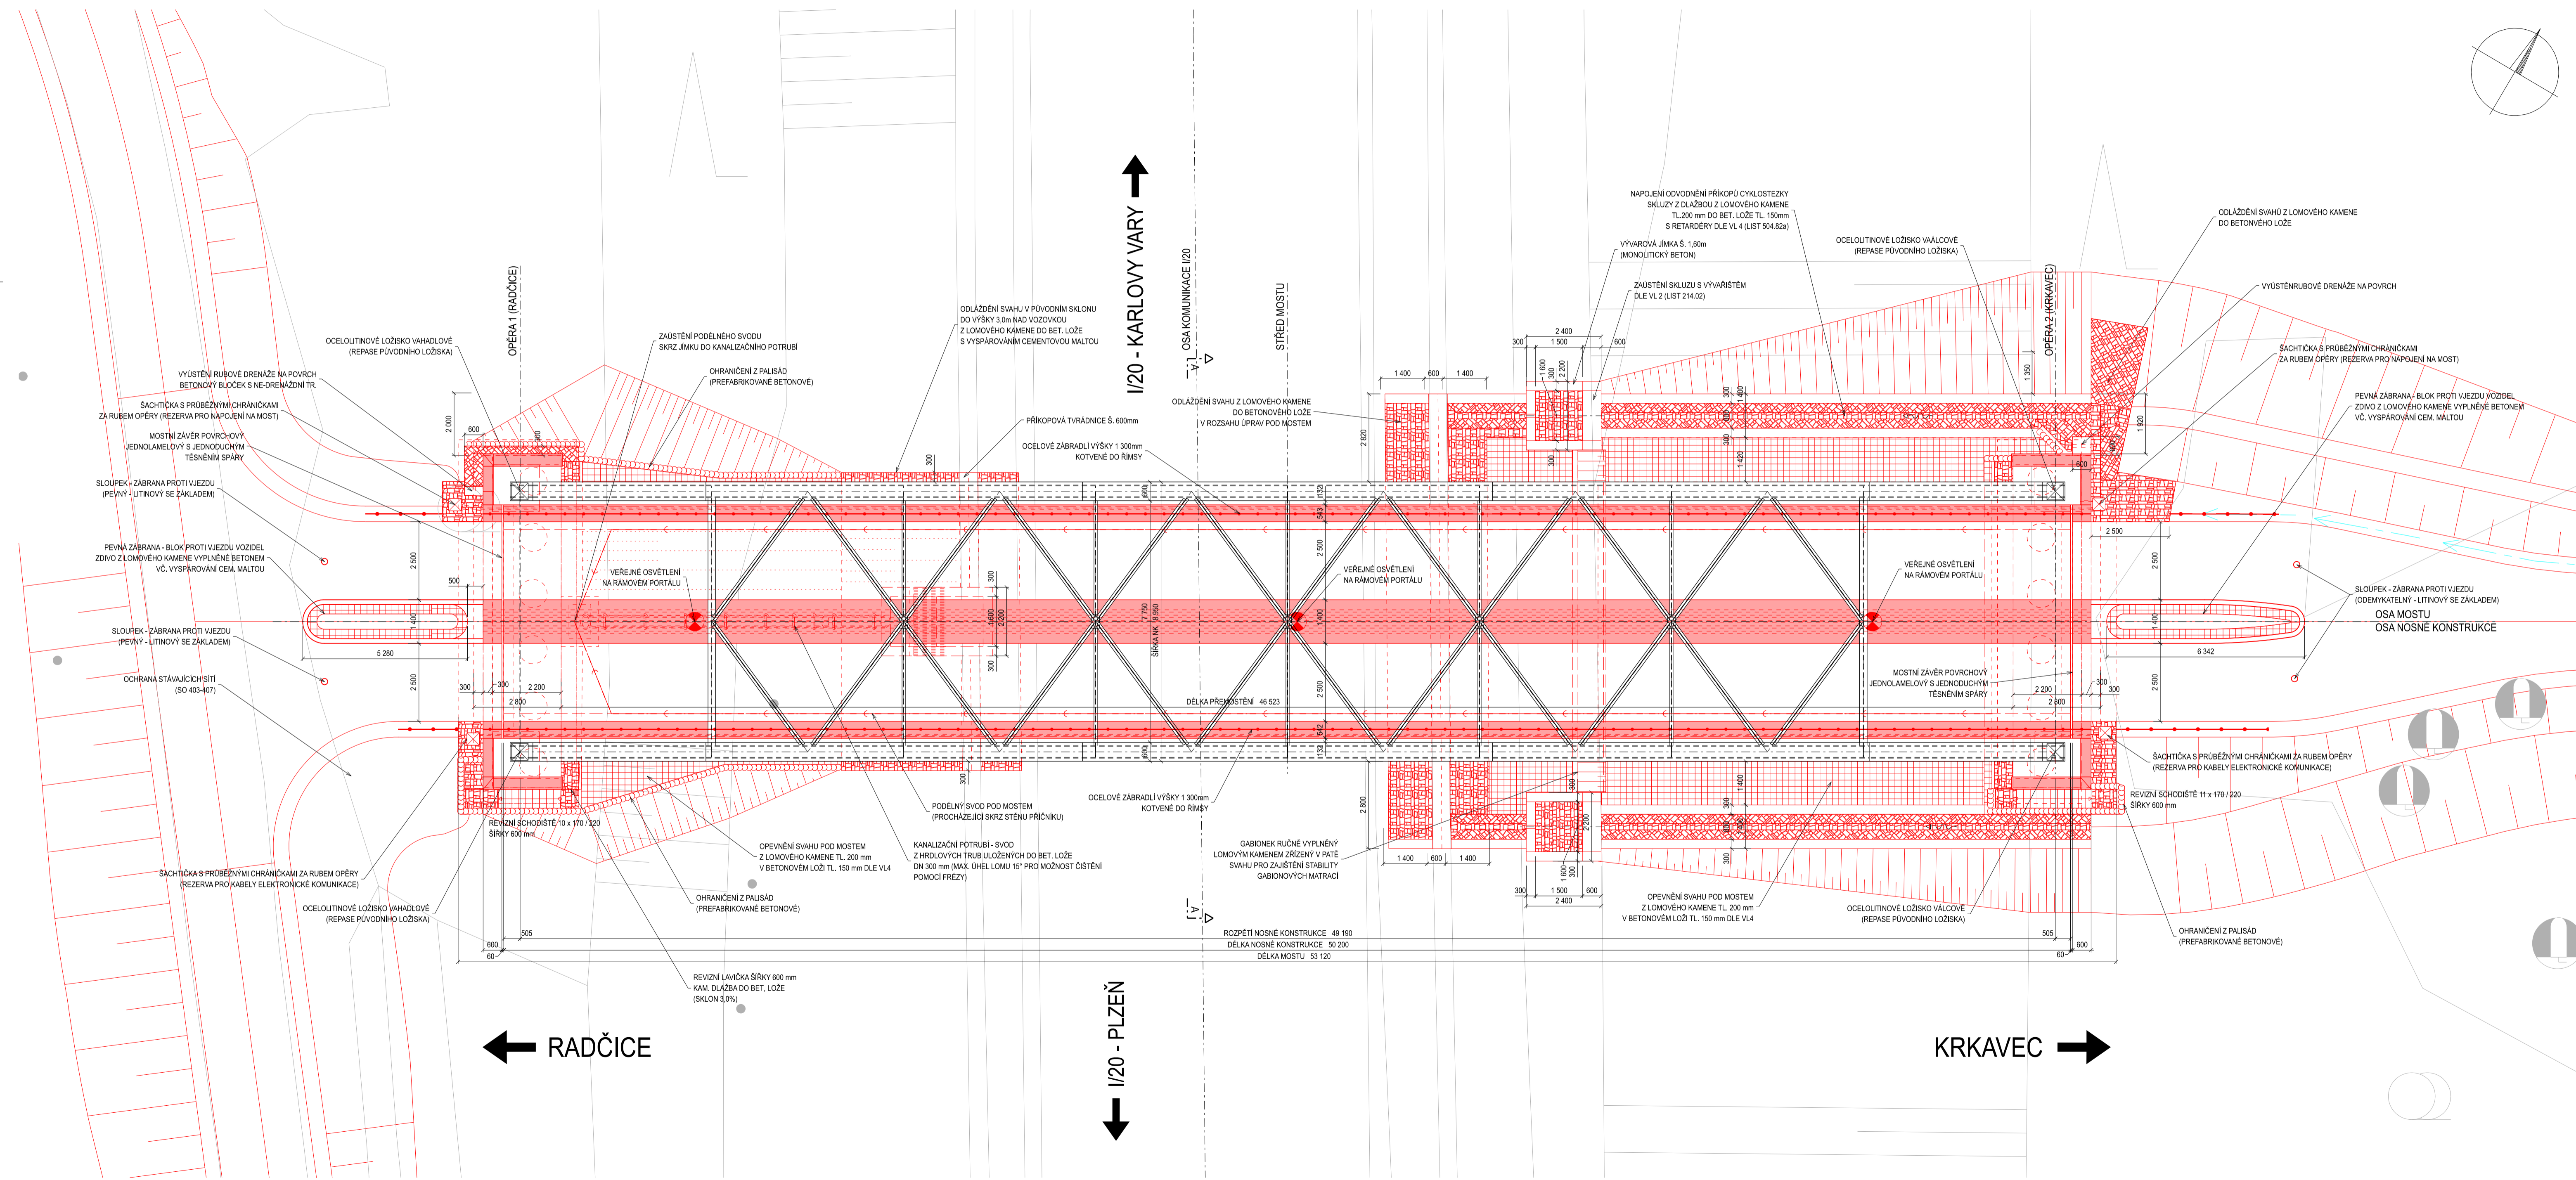

Vypracoval: Bc. FRANTIŠEK BAJER	Vedoucí práce: doc. Ing. PAVEL RYJÁČEK, Ph.D.	Školní rok: 2021 / 2022	
Předmět: Diplomová práce			
Datum: 01 / 2022			
Měřítko: 1 : 100			
Formát: 10 x A4			
Název práce: Přepočet a návrh zesílení Falťusova mostu jako lávky pro pěší a cyklisty			Číslo přílohy: 5
PŮDORYS			