




- LEGENDA**
- HHRANICE ŘEŠENÉHO ÚZEMÍ
 - ZASTAVITELNÁ PLOCHA POZEMKU
 - POZEMKY RODINNÝCH DOMŮ
 - VEŘEJNÁ PROSTRANSTVÍ S PŘEVAHOU ZELENĚ
 - ROZSAH MOŽNOSTI UMÍSTĚNÍ OBJEKTU
 - KOMUNIKACE D1 (BEZ PODROBNĚJŠÍHO ŘEŠENÍ USPOŘADÁNÍ)
 - P PARKOVÁNÍ
 - ULIČNÍ ČÁRA
 - STAVEBNÍ ČÁRA OTEVŘENÁ
 - OPLOCENÍ
 - ORIENTACE HŘEBENE STŘECHY
 - DOPORUČENÝ VJEZD
 - ZPOMALOVACÍ PŘÁH
 - STAV
 - NÁVRH
 - PARCELNÍ KRESBA
 - PŮDORYS DOMU

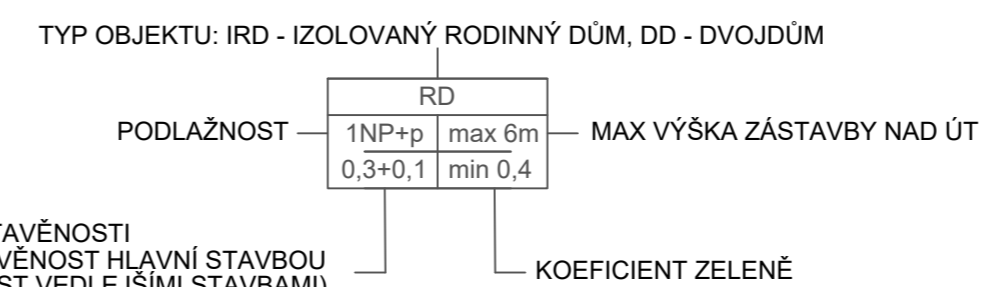

ÚT - upravený terén
 STAVEBNÍ ČÁRA OTEVŘENÁ - Rozhraní vymezující zastavění na pozemcích, stavebně přerušované na hranicích sousedních pozemků stavebními mezerami.
 ULIČNÍ ČÁRA - Uliční čára je hranice mezi stavebními pozemky a veřejným prostranstvím.
 KOEFICIENT ZASTAVĚNOSTI - Poměr zastavěné plochy stávkami k celkové ploše pozemku
 KOEFICIENT ZELENĚ - Poměr mezi započítatelnými plochami zeleně (zeleně na rostlém terénu, zeleně nad podzemními konstrukcemi) a plochou pozemku.
 ROZSAH MOŽNOSTI UMÍSTĚNÍ POZEMKU - dle § 25 Vyhlášky č. 501/2006 Sb. o obecných požadavcích na využívání území; je-li mezi rodinnými domy volný prostor, vzdálenost mezi nimi nesmí být menší než 7 m a jejich vzdálenost od společných hranic pozemků nesmí být menší než 2 m.
 NAVRHOVANÝ PŮDORYS DOMU - Má pouze doporučující charakter (není závazný).

Zpracoval Monika Vincíková	Vedoucí práce Ing. arch. František Pospíšil	Školní rok 2022/2023	Fakulta stavební
Katedra K127 - Katedra urbanismu a územního plánování			
Datum 5.12.2022			Formát A2
Název práce Nástroje prostorové regulace v územním plánování (regulační čáry)			Měřítko 1:500
Výkres Hlavní výkres			Číslo výkresu 2

