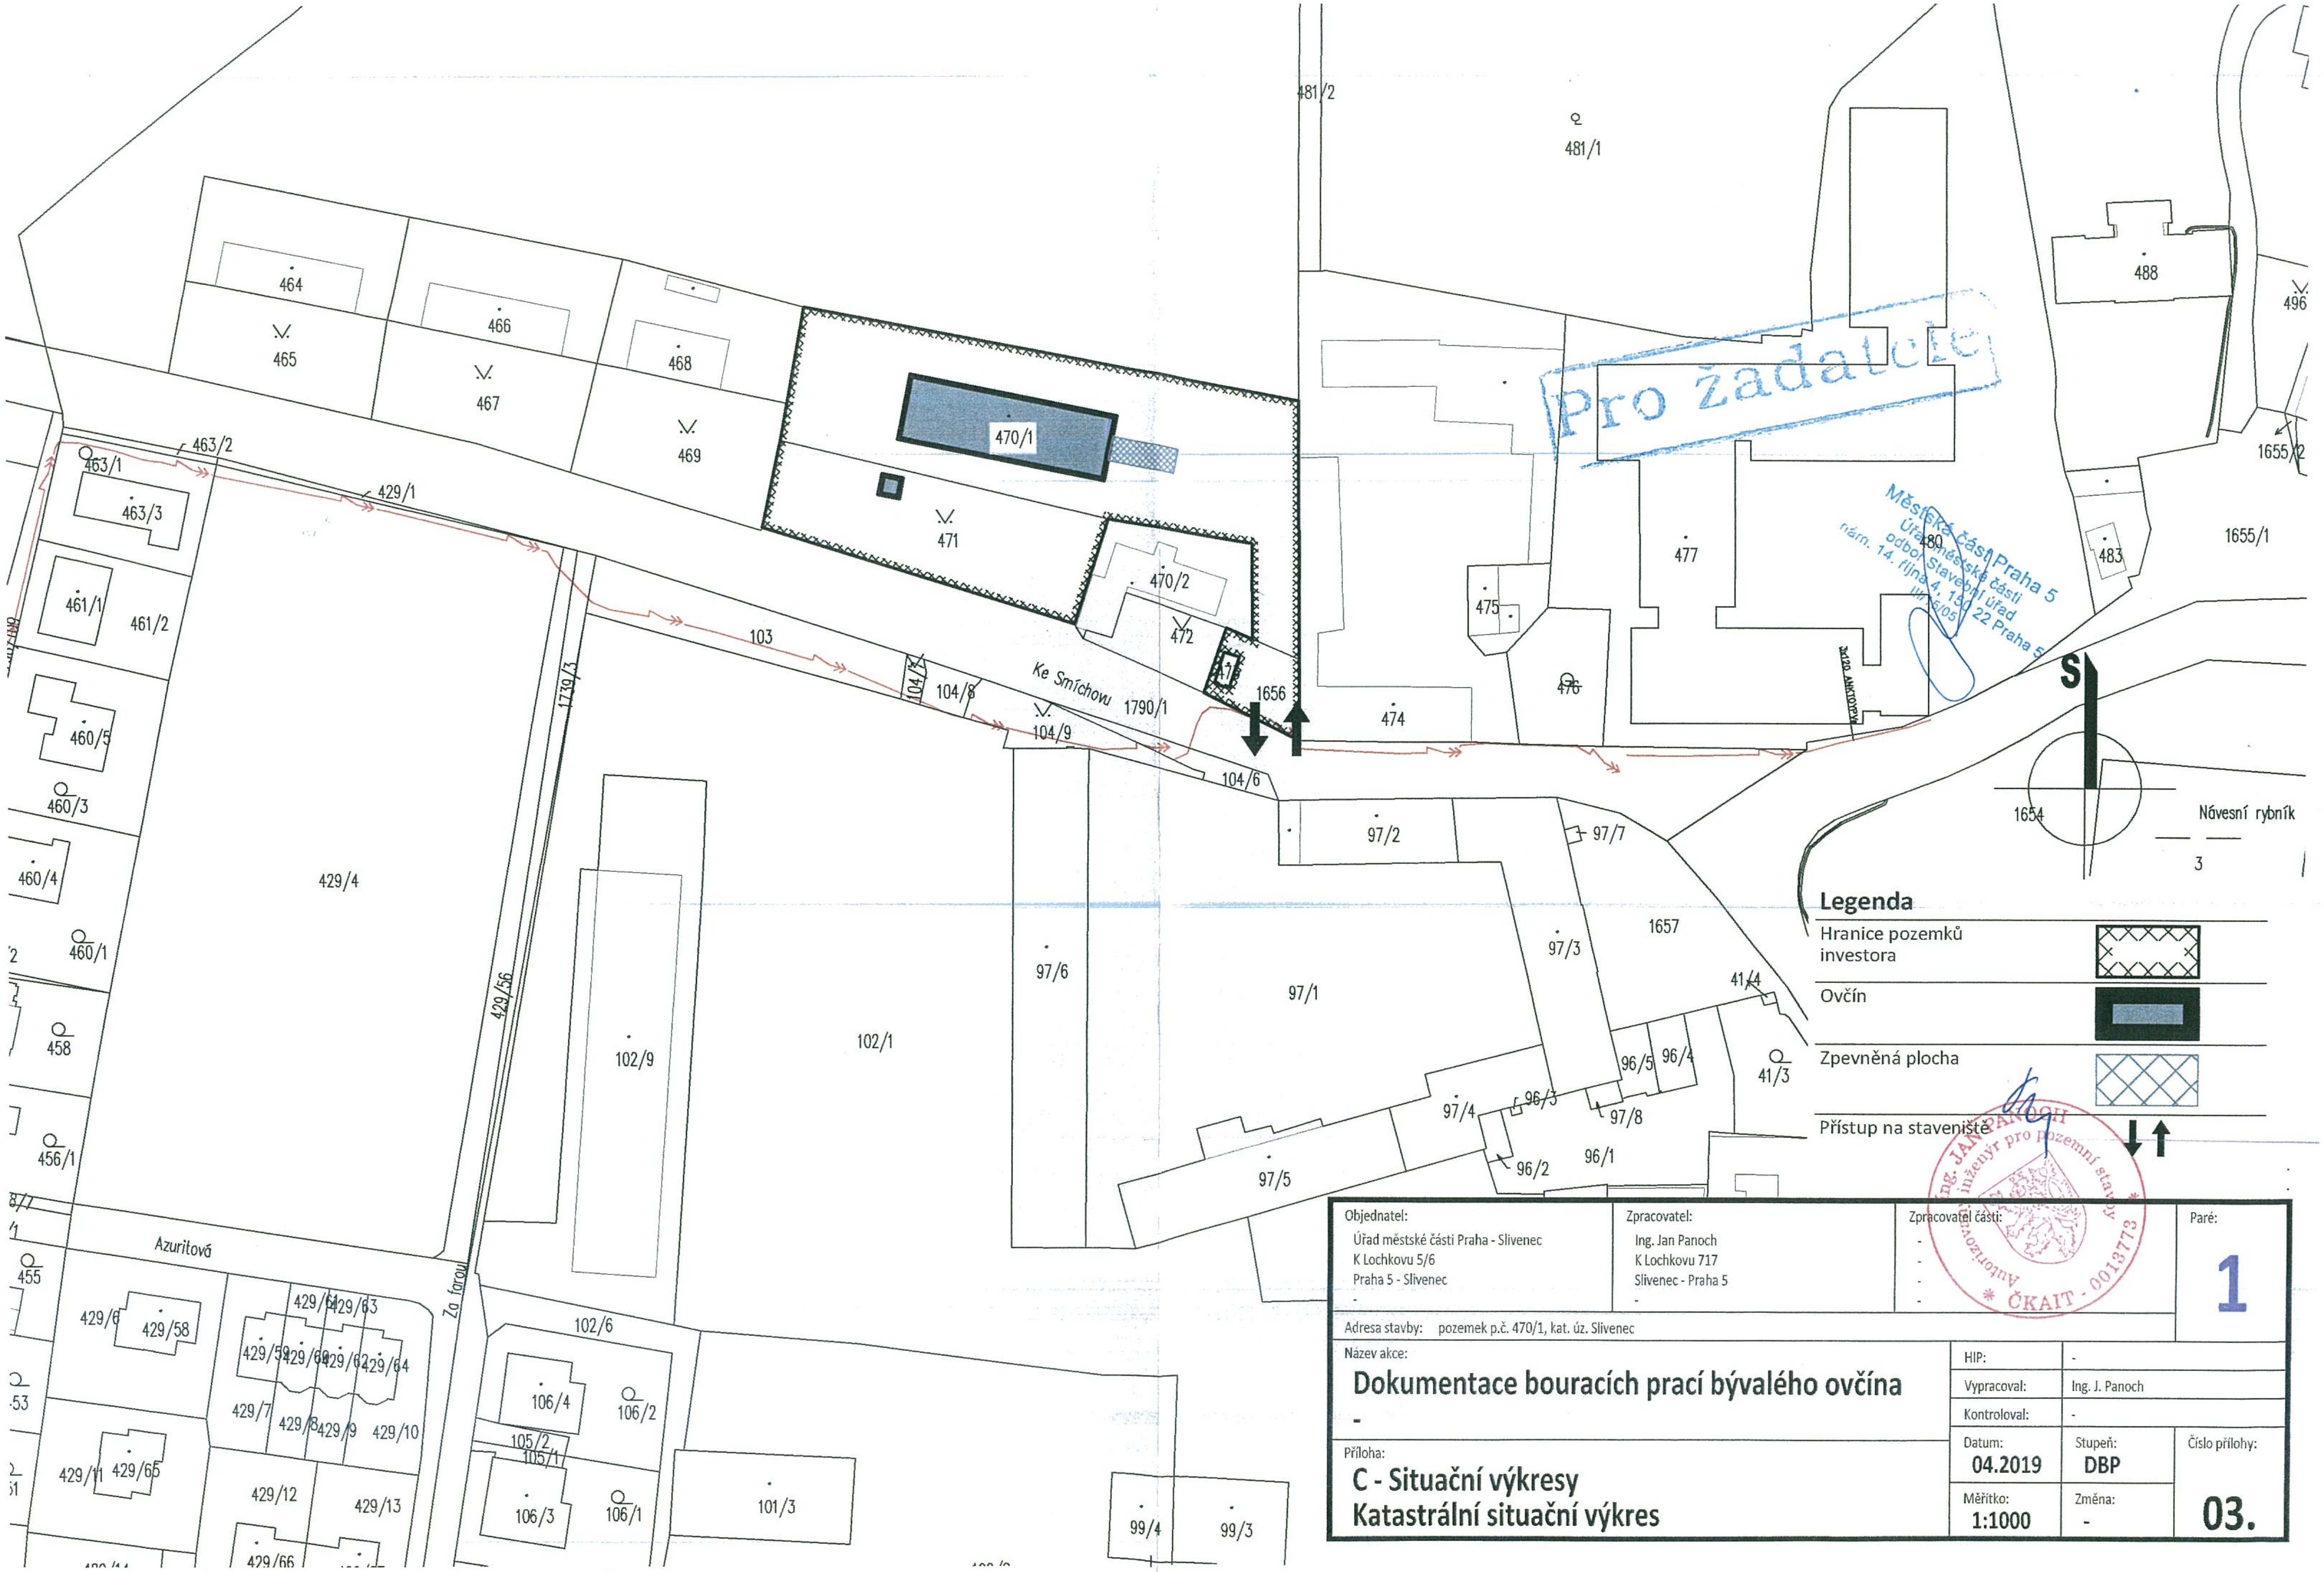

Legenda

Hranice pozemků investora

Ovčín

Zpevněná plocha

Přístup na staveniště

Objednatel:	Zpracovatel:	Zpracovatel části:	Paré:
Úřad městské části Praha - Slivenec K Lochkovu 5/6 Praha 5 - Slivenec -	Ing. Jan Panoch K Lochkovu 717 Slivenec - Praha 5 -	- - - -	1

Adresa stavby: pozemek p.č. 470/1, kat. úz. Slivenec

Název akce:	HIP:	-	
Dokumentace bouracích prací bývalého ovčína -	Vypracoval:	Ing. J. Panoch	
	Kontroloval:	-	
Příloha: **C - Situační výkresy** **Katastrální situační výkres**	Datum: 04.2019	Stupeň: DBP	Číslo přílohy: **03.**
	Měřítko: 1:1000	Změna: -	

Ing. Jan Panoch
Autorizovaný inženýr pro pozemní stavby
ČKAIT - 0013773

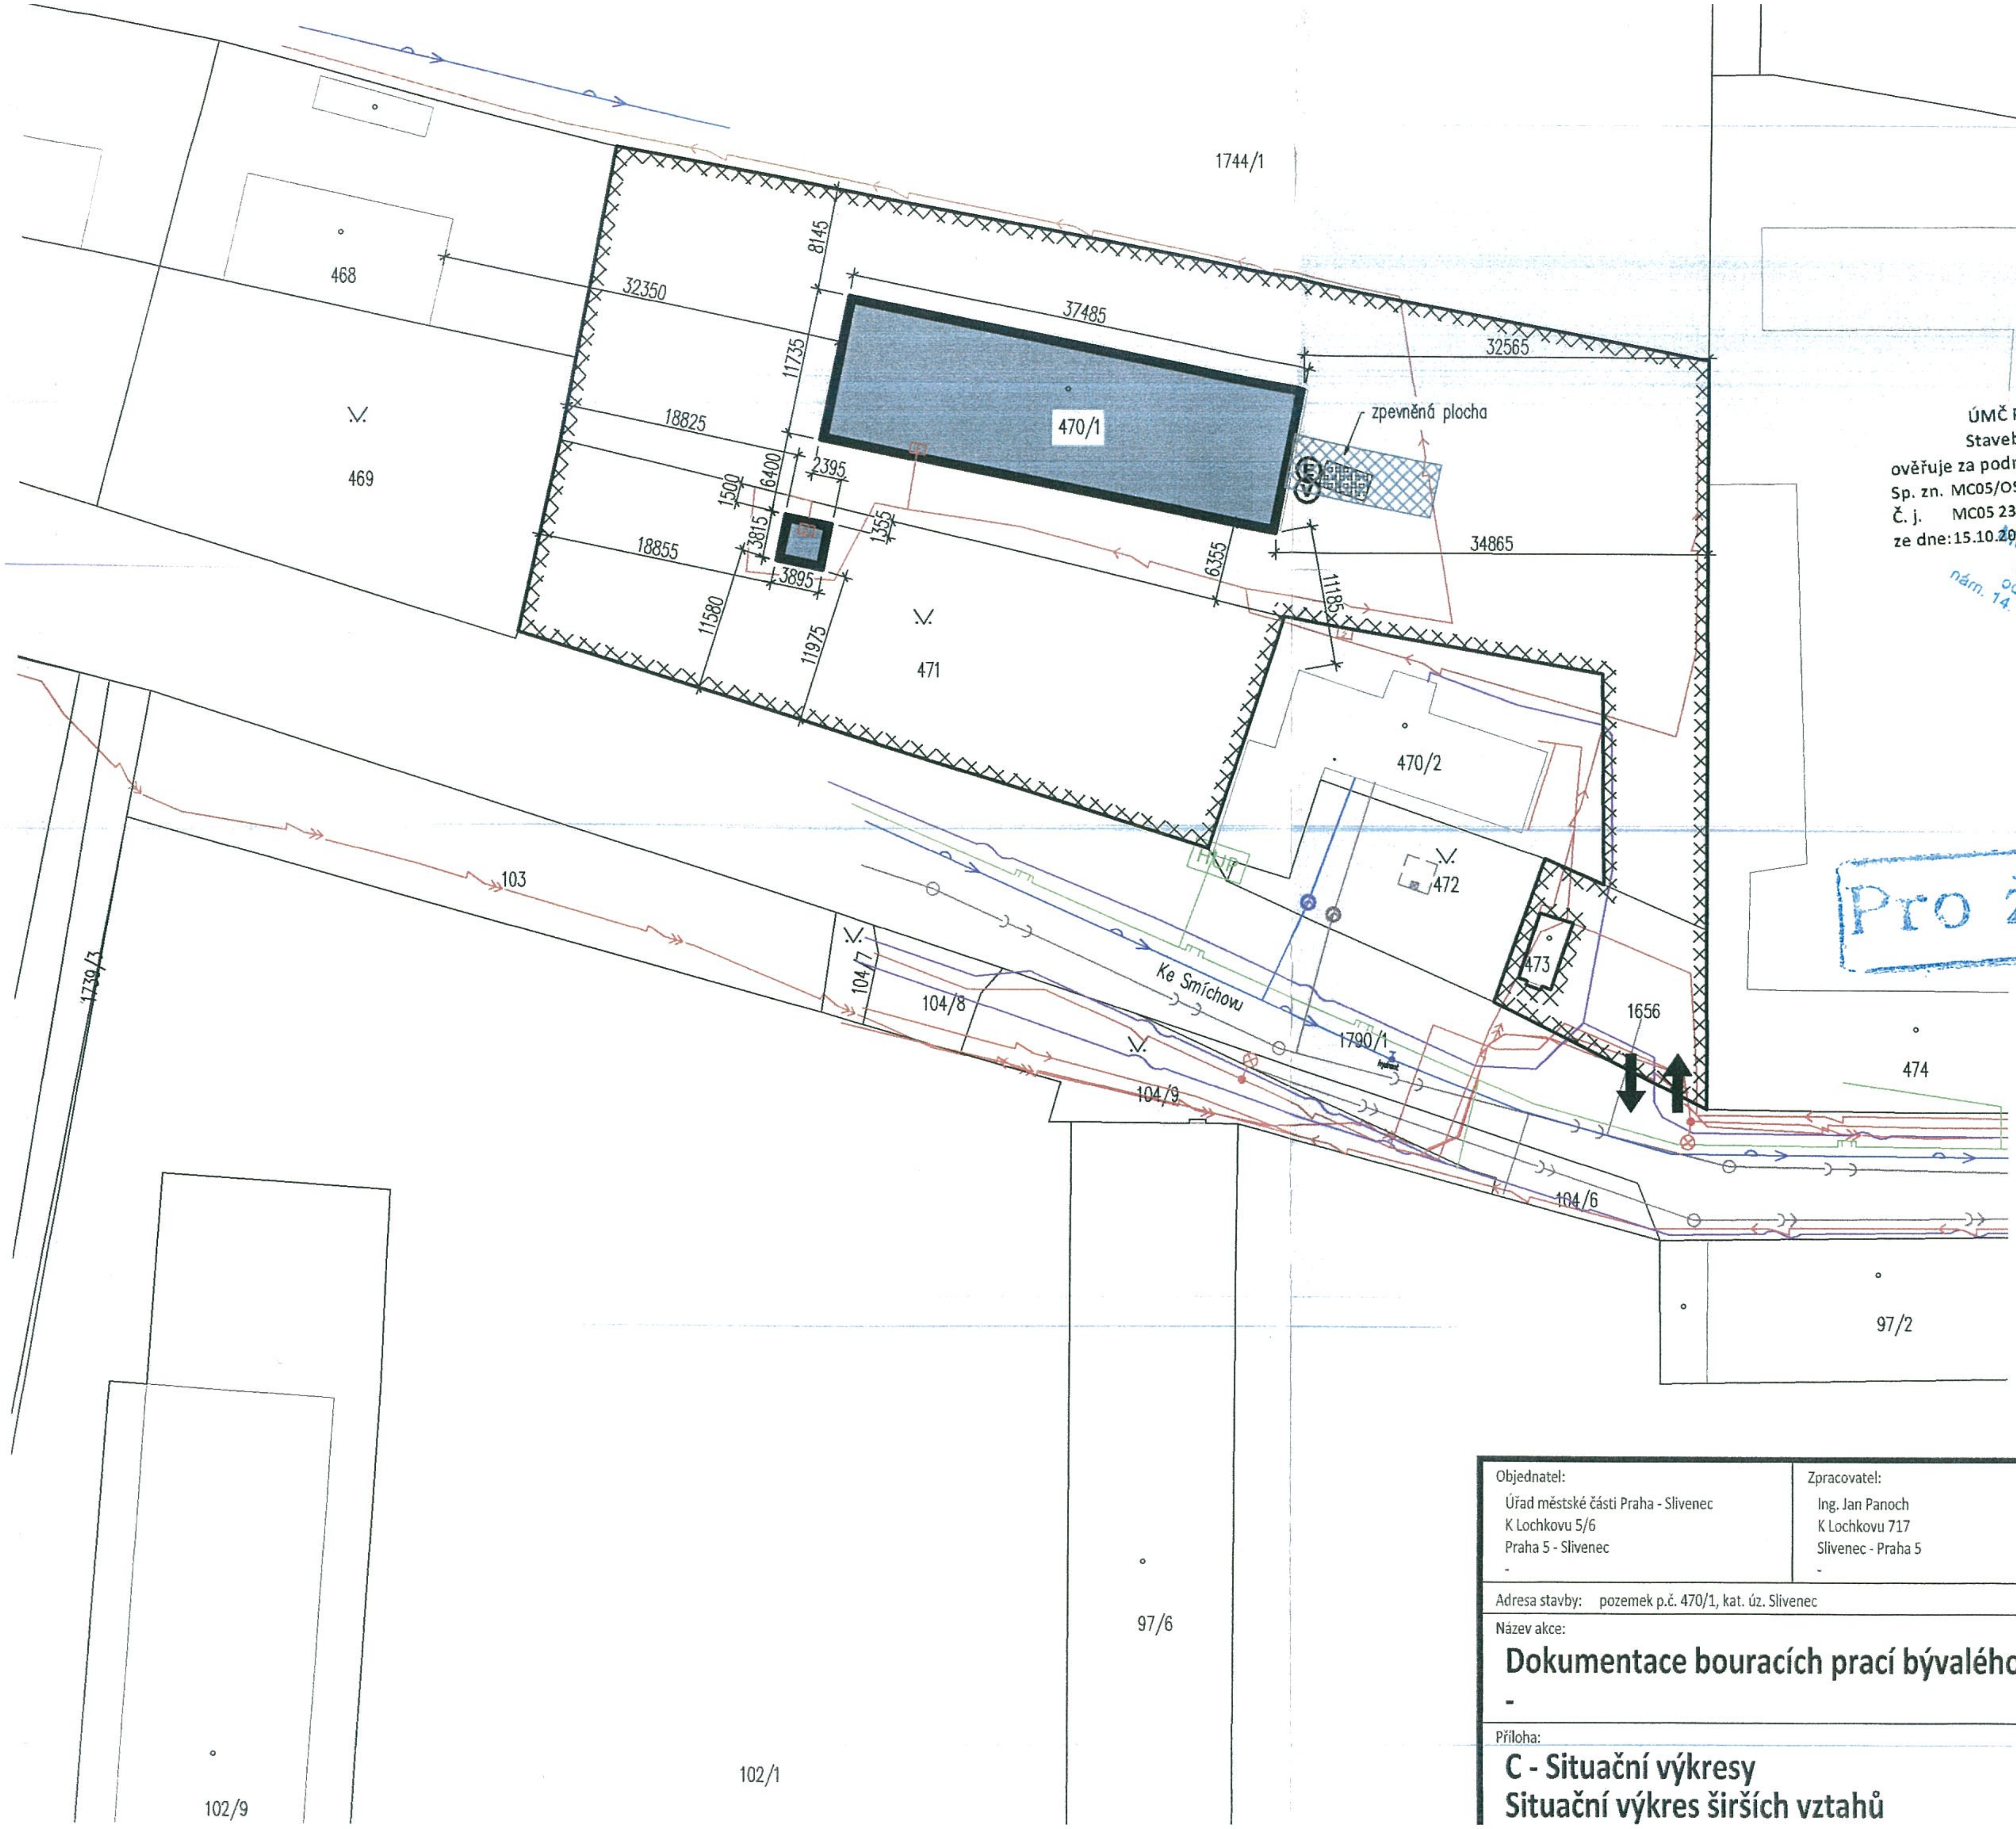

ÚMČ Praha 5
Stavební úřad
ověřuje za podmínek rozhodnutí
Sp. zn. MC05/OSU/47776/2019/Stu
Č. j. MC05 238108/2019
ze dne: 15.10.2019

Městská část Praha 5
Úřad městské části
odbor stavební úřad
nám. 14. října
150 22 Praha 5

Pro žadatele

Legenda

Veřejné osvětlení	
Elektro NN	
Elektro VN	
Sdělovací vedení	
Voda pitná	
Kanalizace splašková	
Plyn nízkotlak	
Plyn středotlak	
Hranice pozemků investora	
Ovčín	
Zpevněná plocha	
Plocha zařízení staveniště	
Staveništní odběr vody	V
Staveništní odběr elektro	E
Přístup na staveniště	

Ing. JAN PANOCH
Autorizovaný inženýr pro pozemní stavby
ČKAIT - 0013773

Objednatel: Úřad městské části Praha - Slivenec, K Lochkovu 5/6, Praha 5 - Slivenec, -	Zpracovatel: Ing. Jan Panoch, K Lochkovu 717, Slivenec - Praha 5, -	Zpracovatel části: -, -, -, -	Paré: 1
Adresa stavby: pozemek p.č. 470/1, kat. úz. Slivenec			
Název akce: **Dokumentace bouracích prací bývalého ovčína** -	HIP: -		
	Vypracoval: Ing. J. Panoch		
	Kontroloval: -		
Příloha: **C - Situační výkresy** **Situační výkres širších vztahů**	Datum: 04.2019	Stupeň: DBP	Číslo přílohy: 02.
	Měřítko: 1:500	Změna: -	

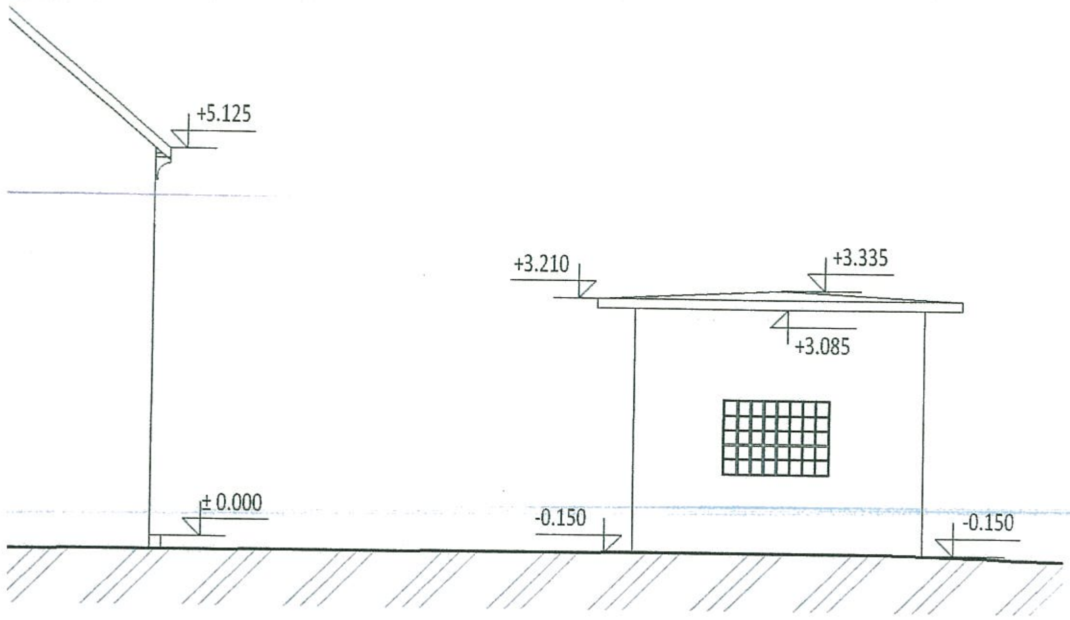

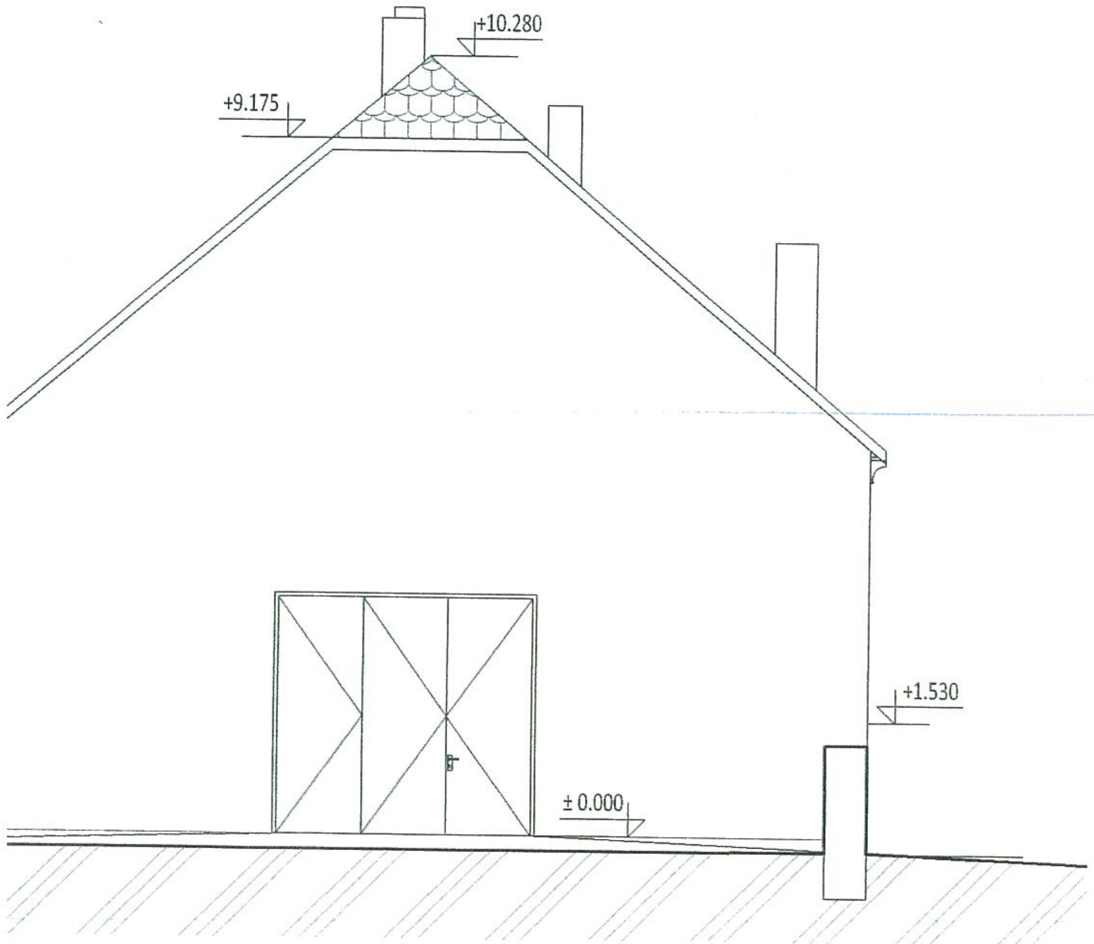

Pro žadatele

ská část Praha 5
Úřad městské části
bor Stavební úřad
150 22 Praha 5

Ing. JAN PANOCH
Autorizovaný inženýr pro pozemní stavby
ČKAIT - 0013773

Objednatel: Úřad městské části Praha - Slivenec, K Lochkovu 5/6, Praha 5 - Slivenec	Zpracovatel: Ing. Jan Panoch, K Lochkovu 717/44, Slivenec - Praha 5	Zpracovatel části:			Paré: 1
Adresa stavby: pozemek p.č. 470/1, kat. úz. Slivenec					
Název akce: **Dokumentace bouracích prací bývalého ovčína**		HIP:			
		Vypracoval:	Ing. Jan Panoch		
		Kontroloval:			
Příloha: D - Dokumentace objektů a technických a technologických zařízení Pohledy		Datum: 04.2019	Stupeň: DSP	Číslo přílohy: 07.	
		Měřítko: 1:100	Změna:		

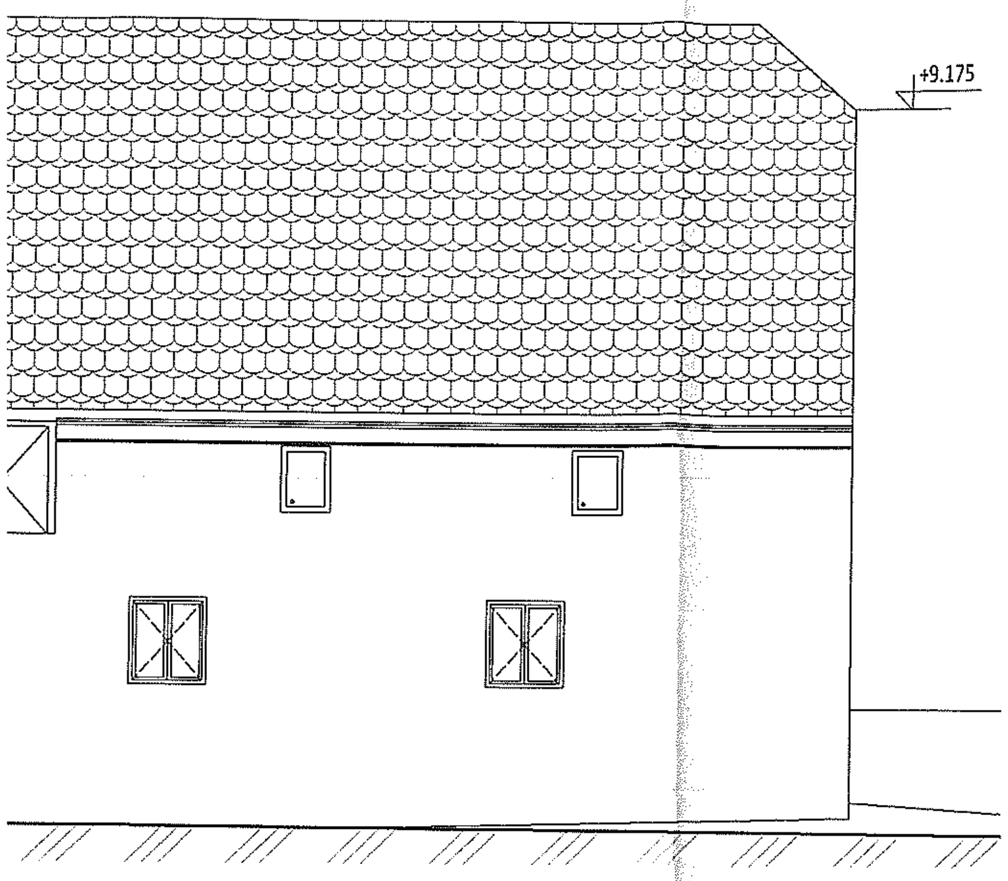

pohled západní

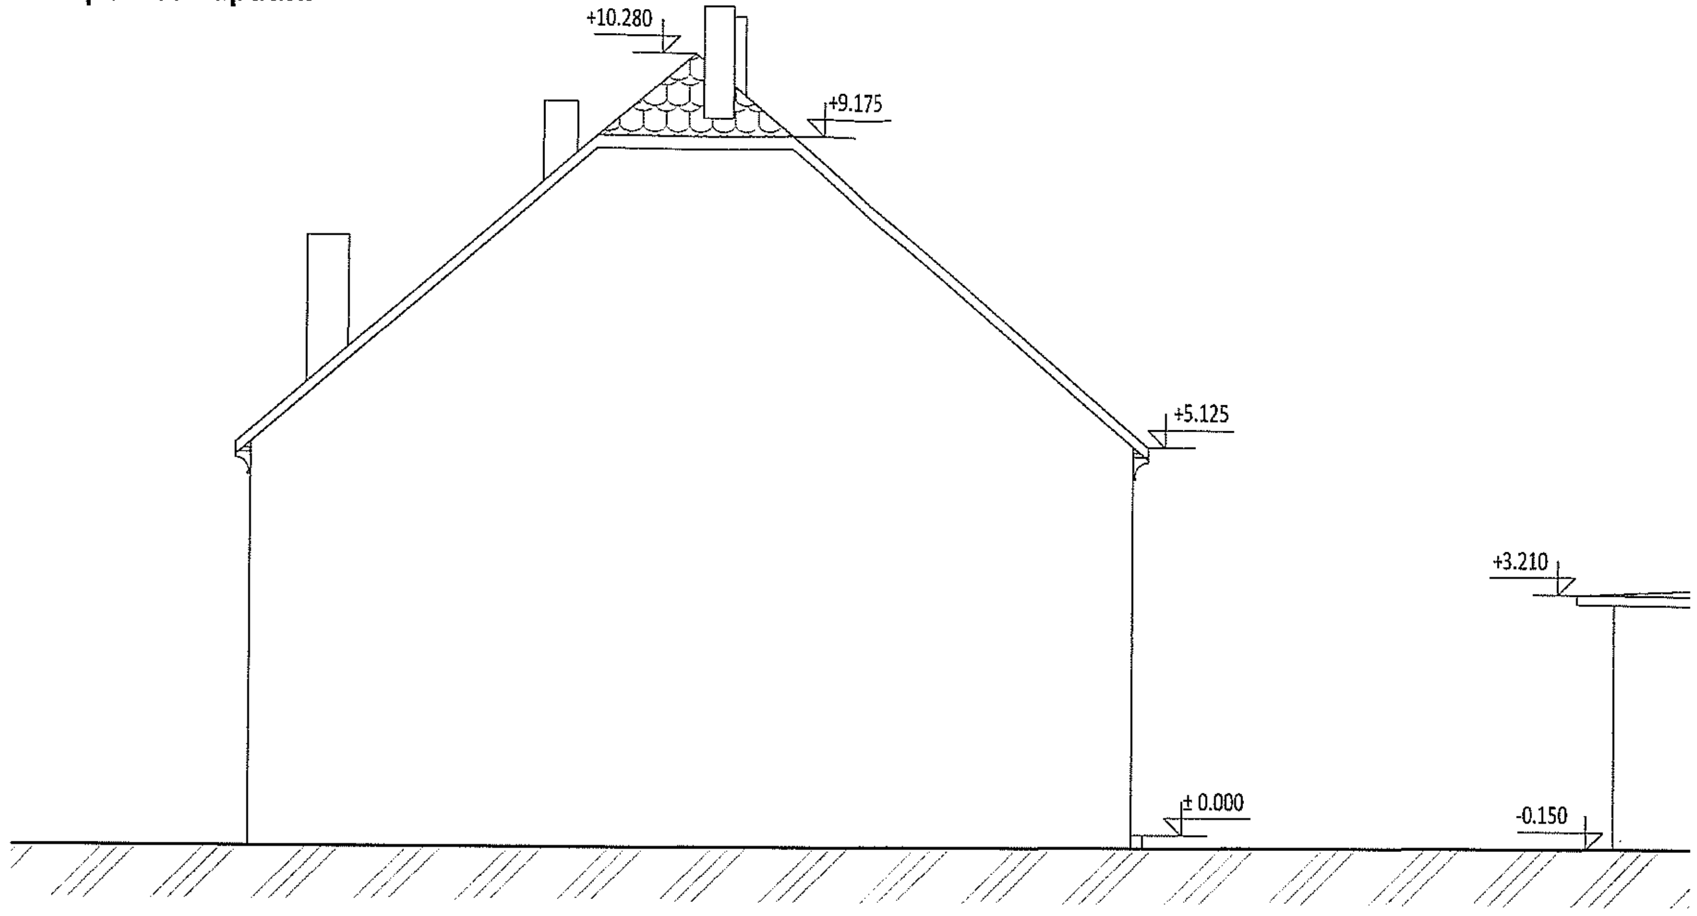

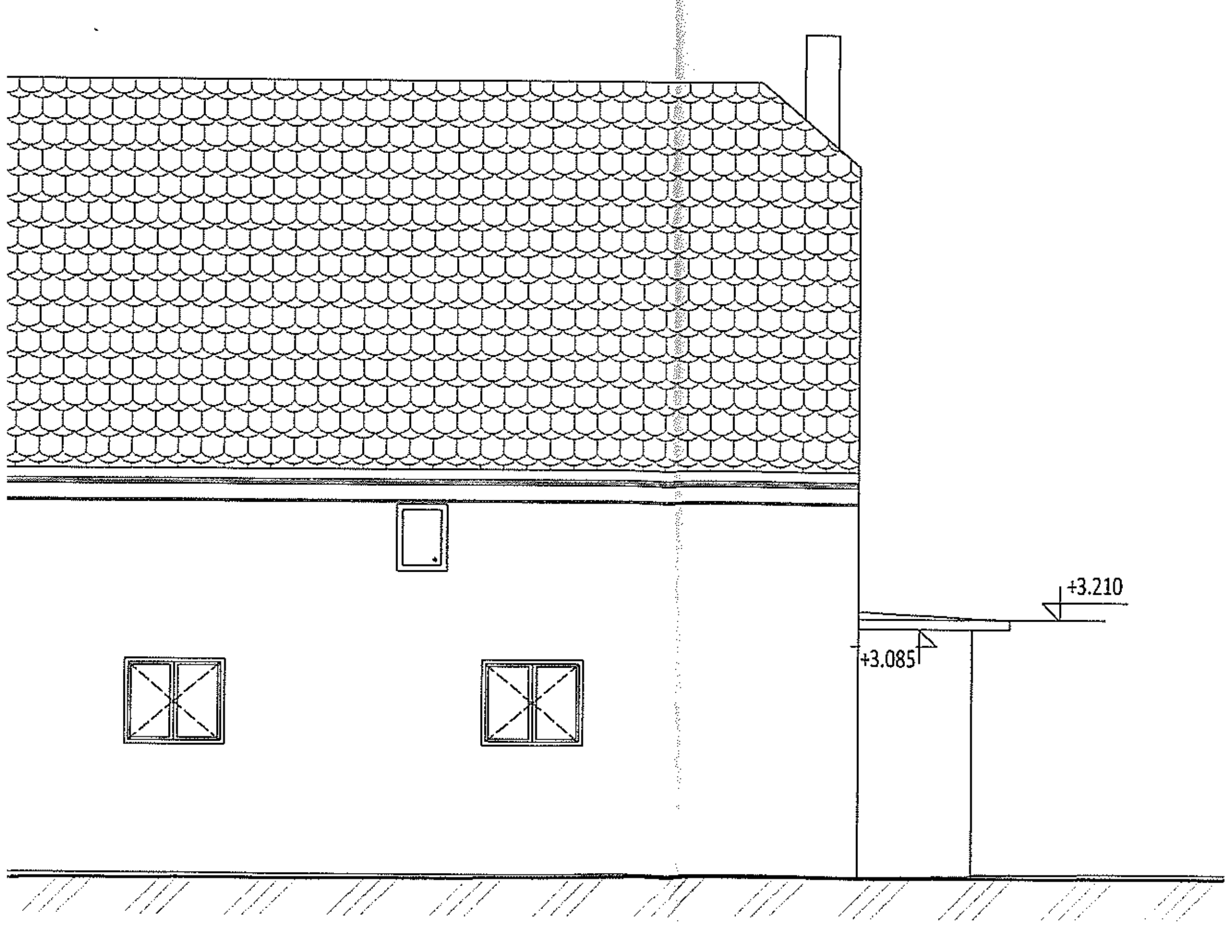

pohled východní

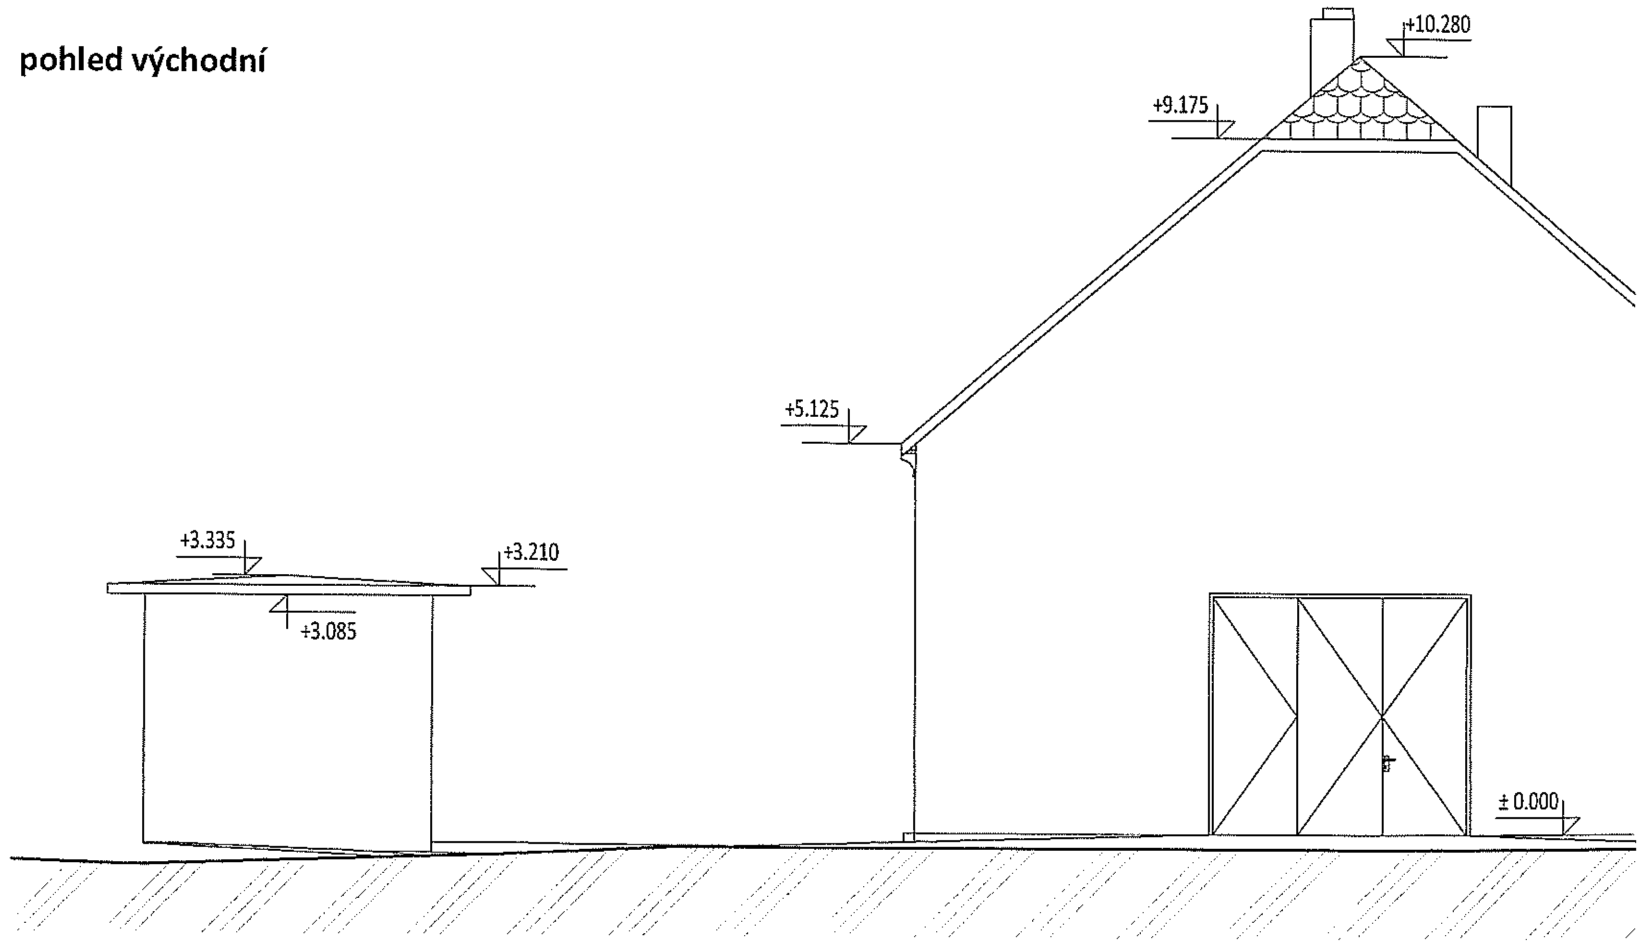

pohled jižní

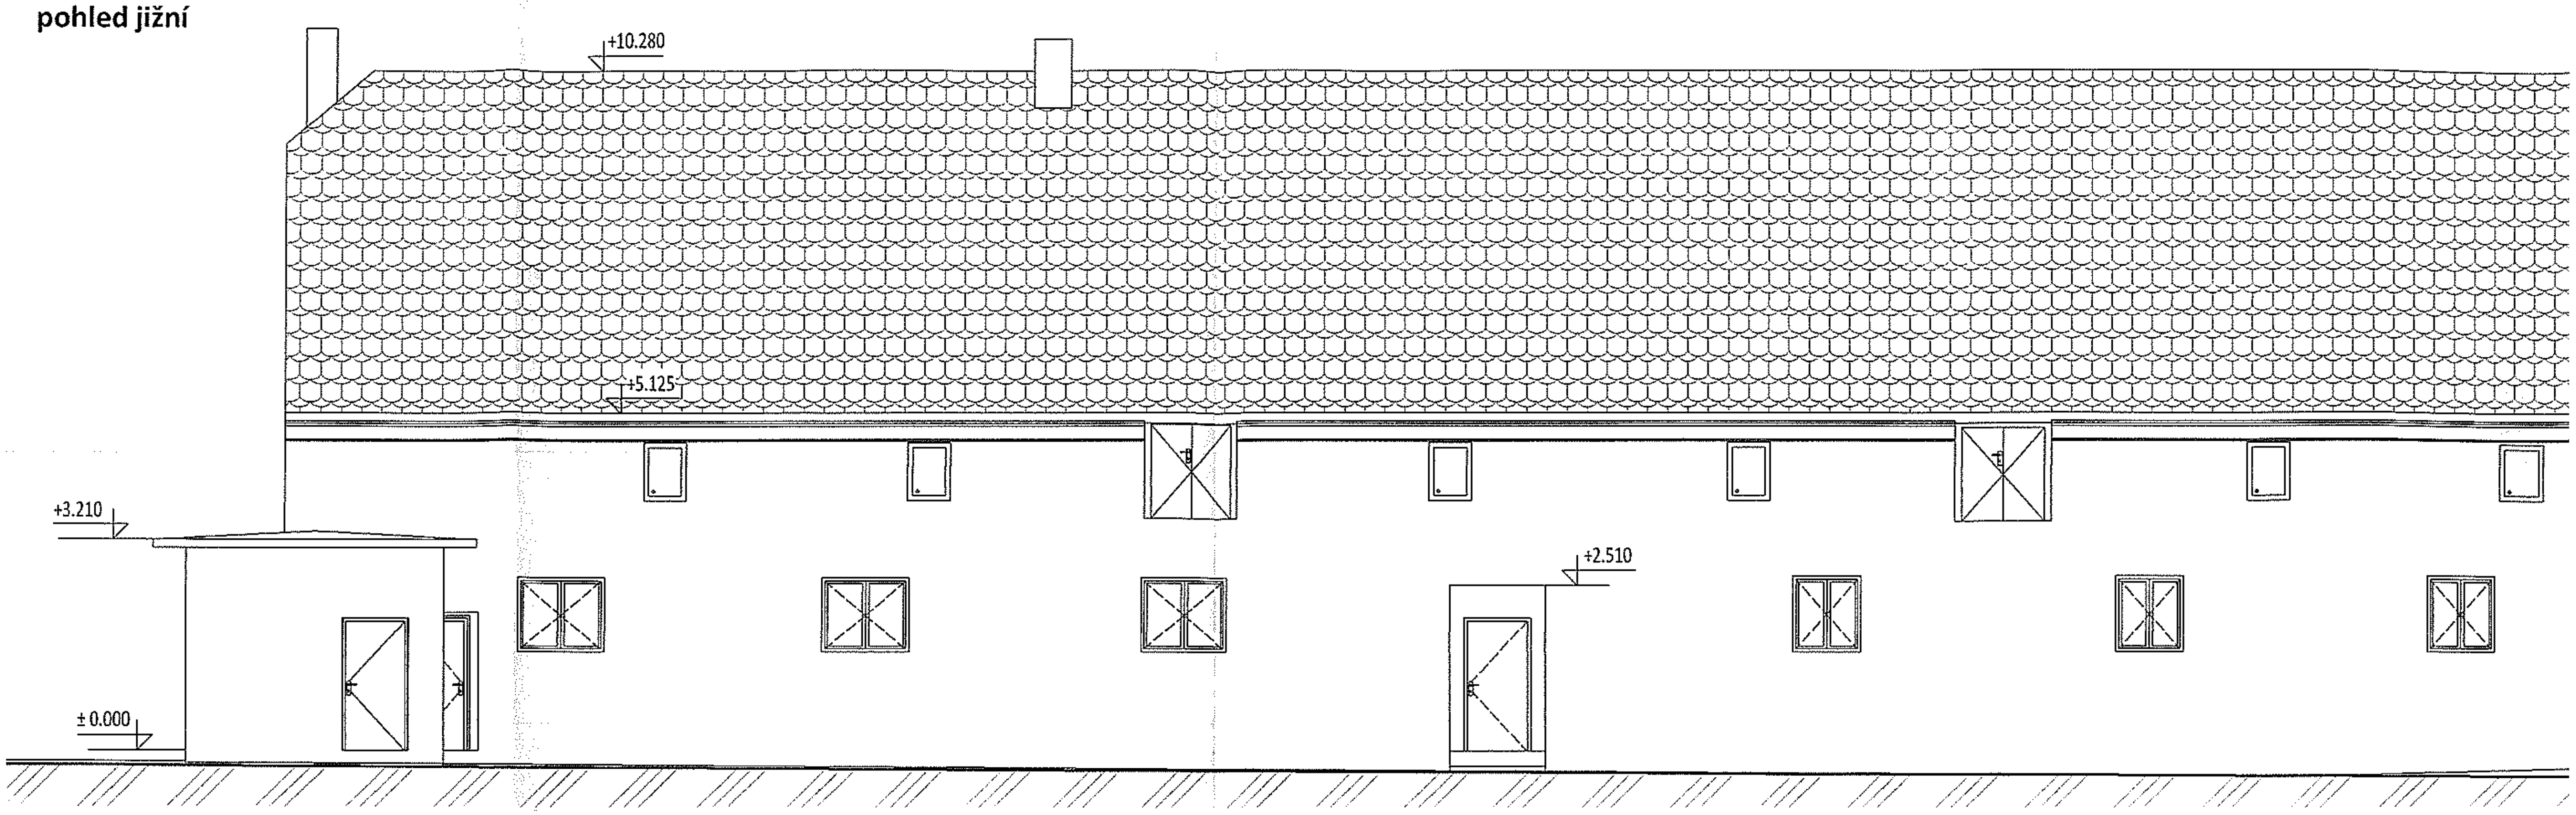

pohled severní

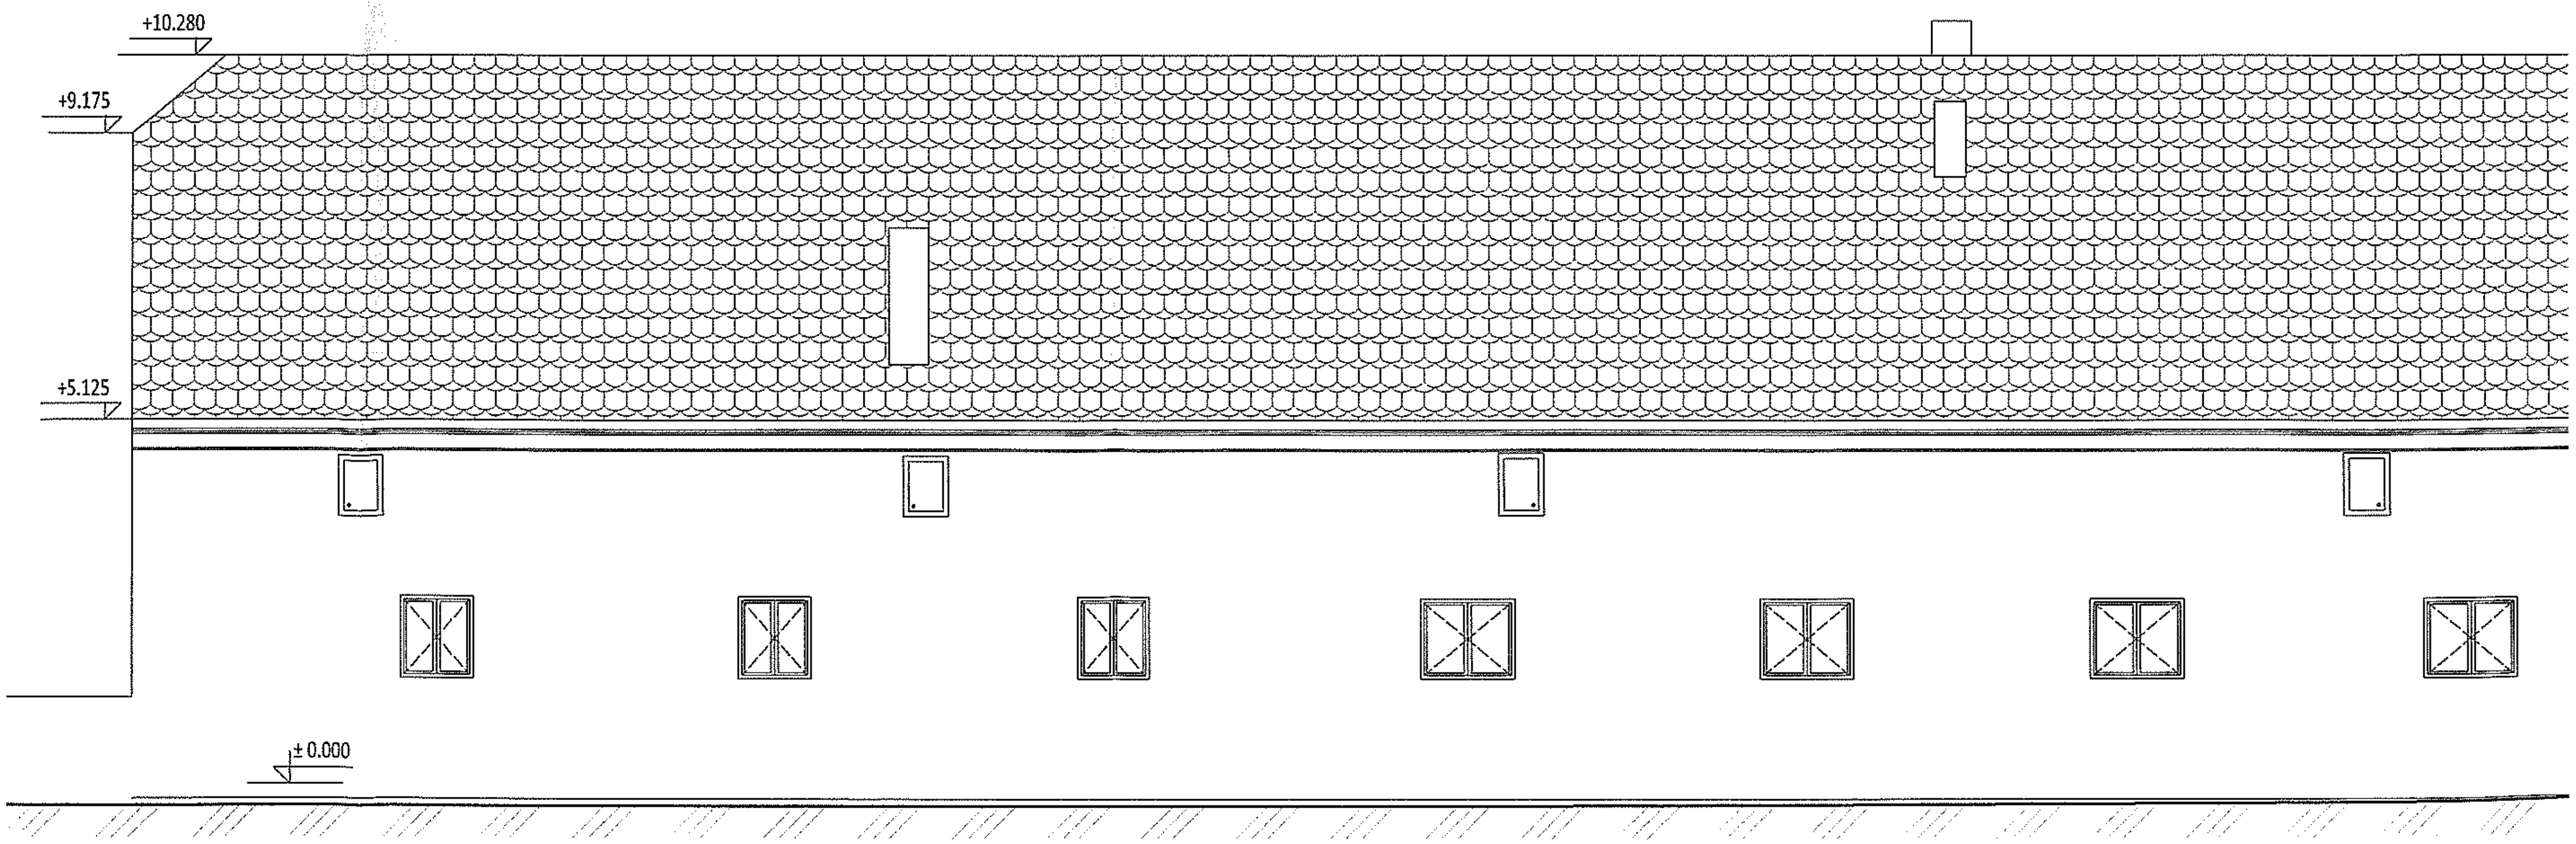

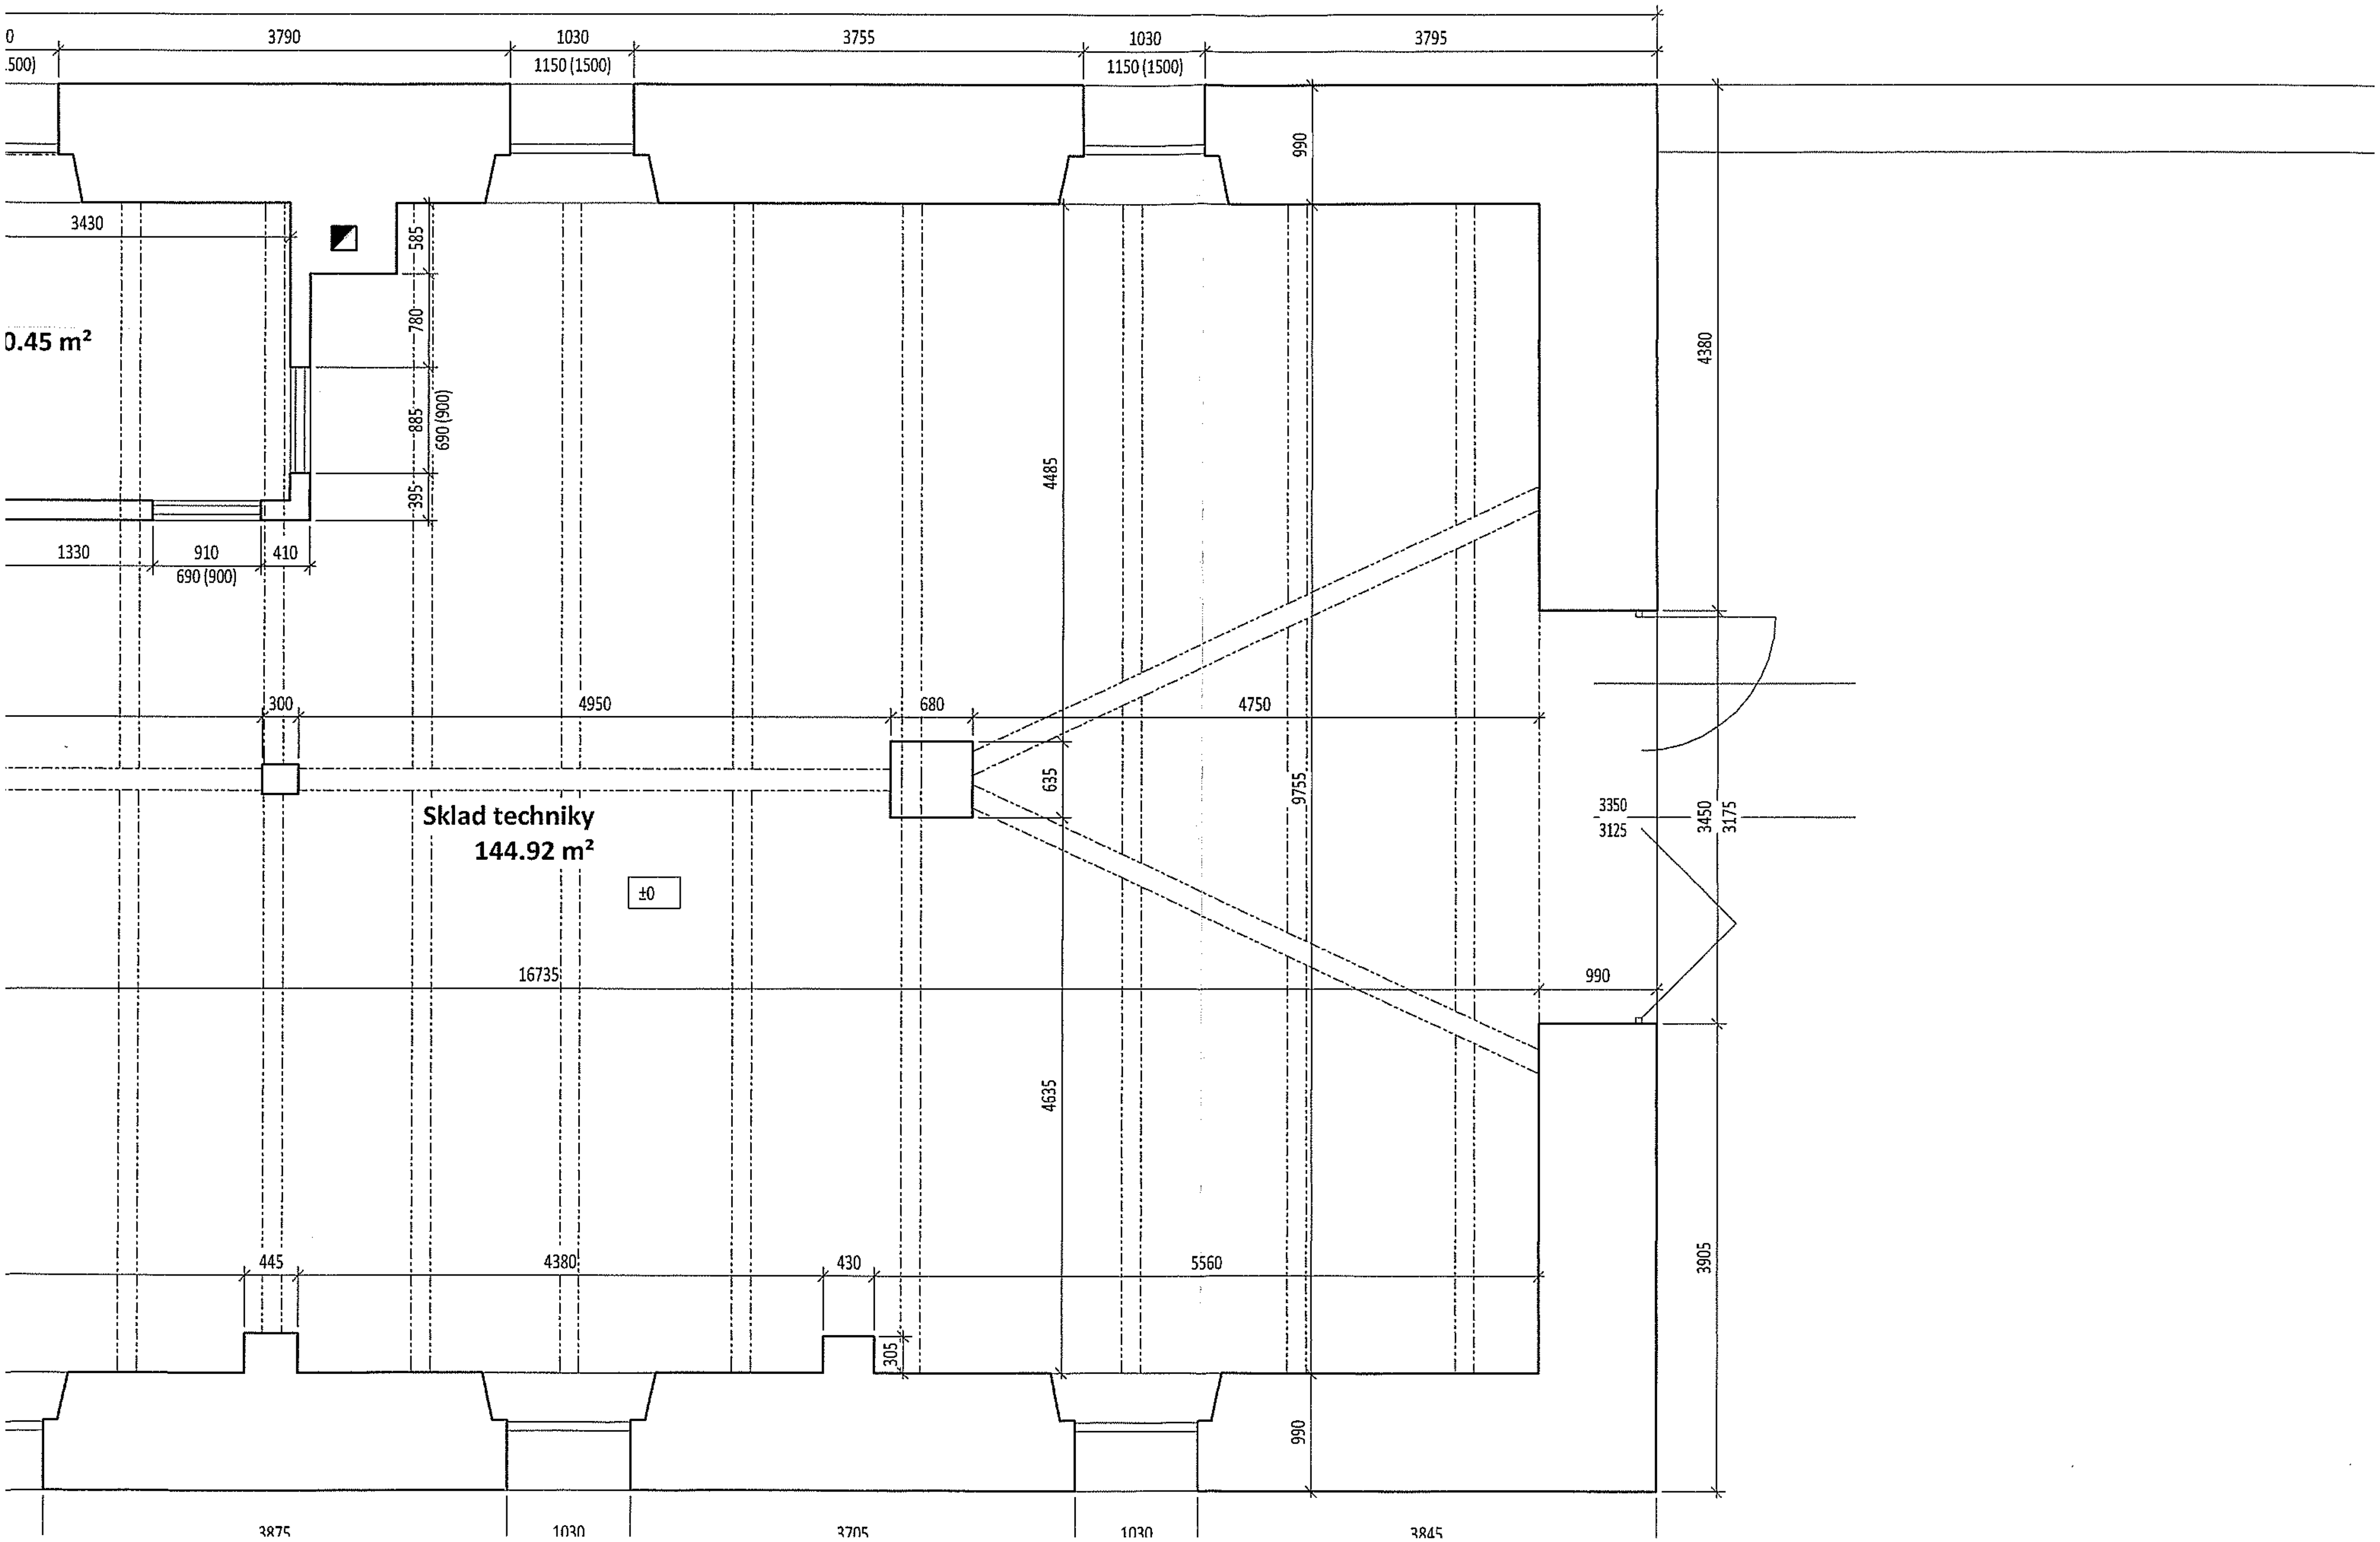
Sklad techniky
144.92 m²
±0
0.45 m²
3790
1030
3755
1030
3795
1150 (1500)
1150 (1500)
990
3430
585
780
885
690 (900)
395
1330
910
410
690 (900)
4380
4485
300
4950
680
4750
635
9755
3350
3125
3450
3175
16735
990
4635
3905
445
4380
430
5560
305
990
3875
1030
3705
1030
3845

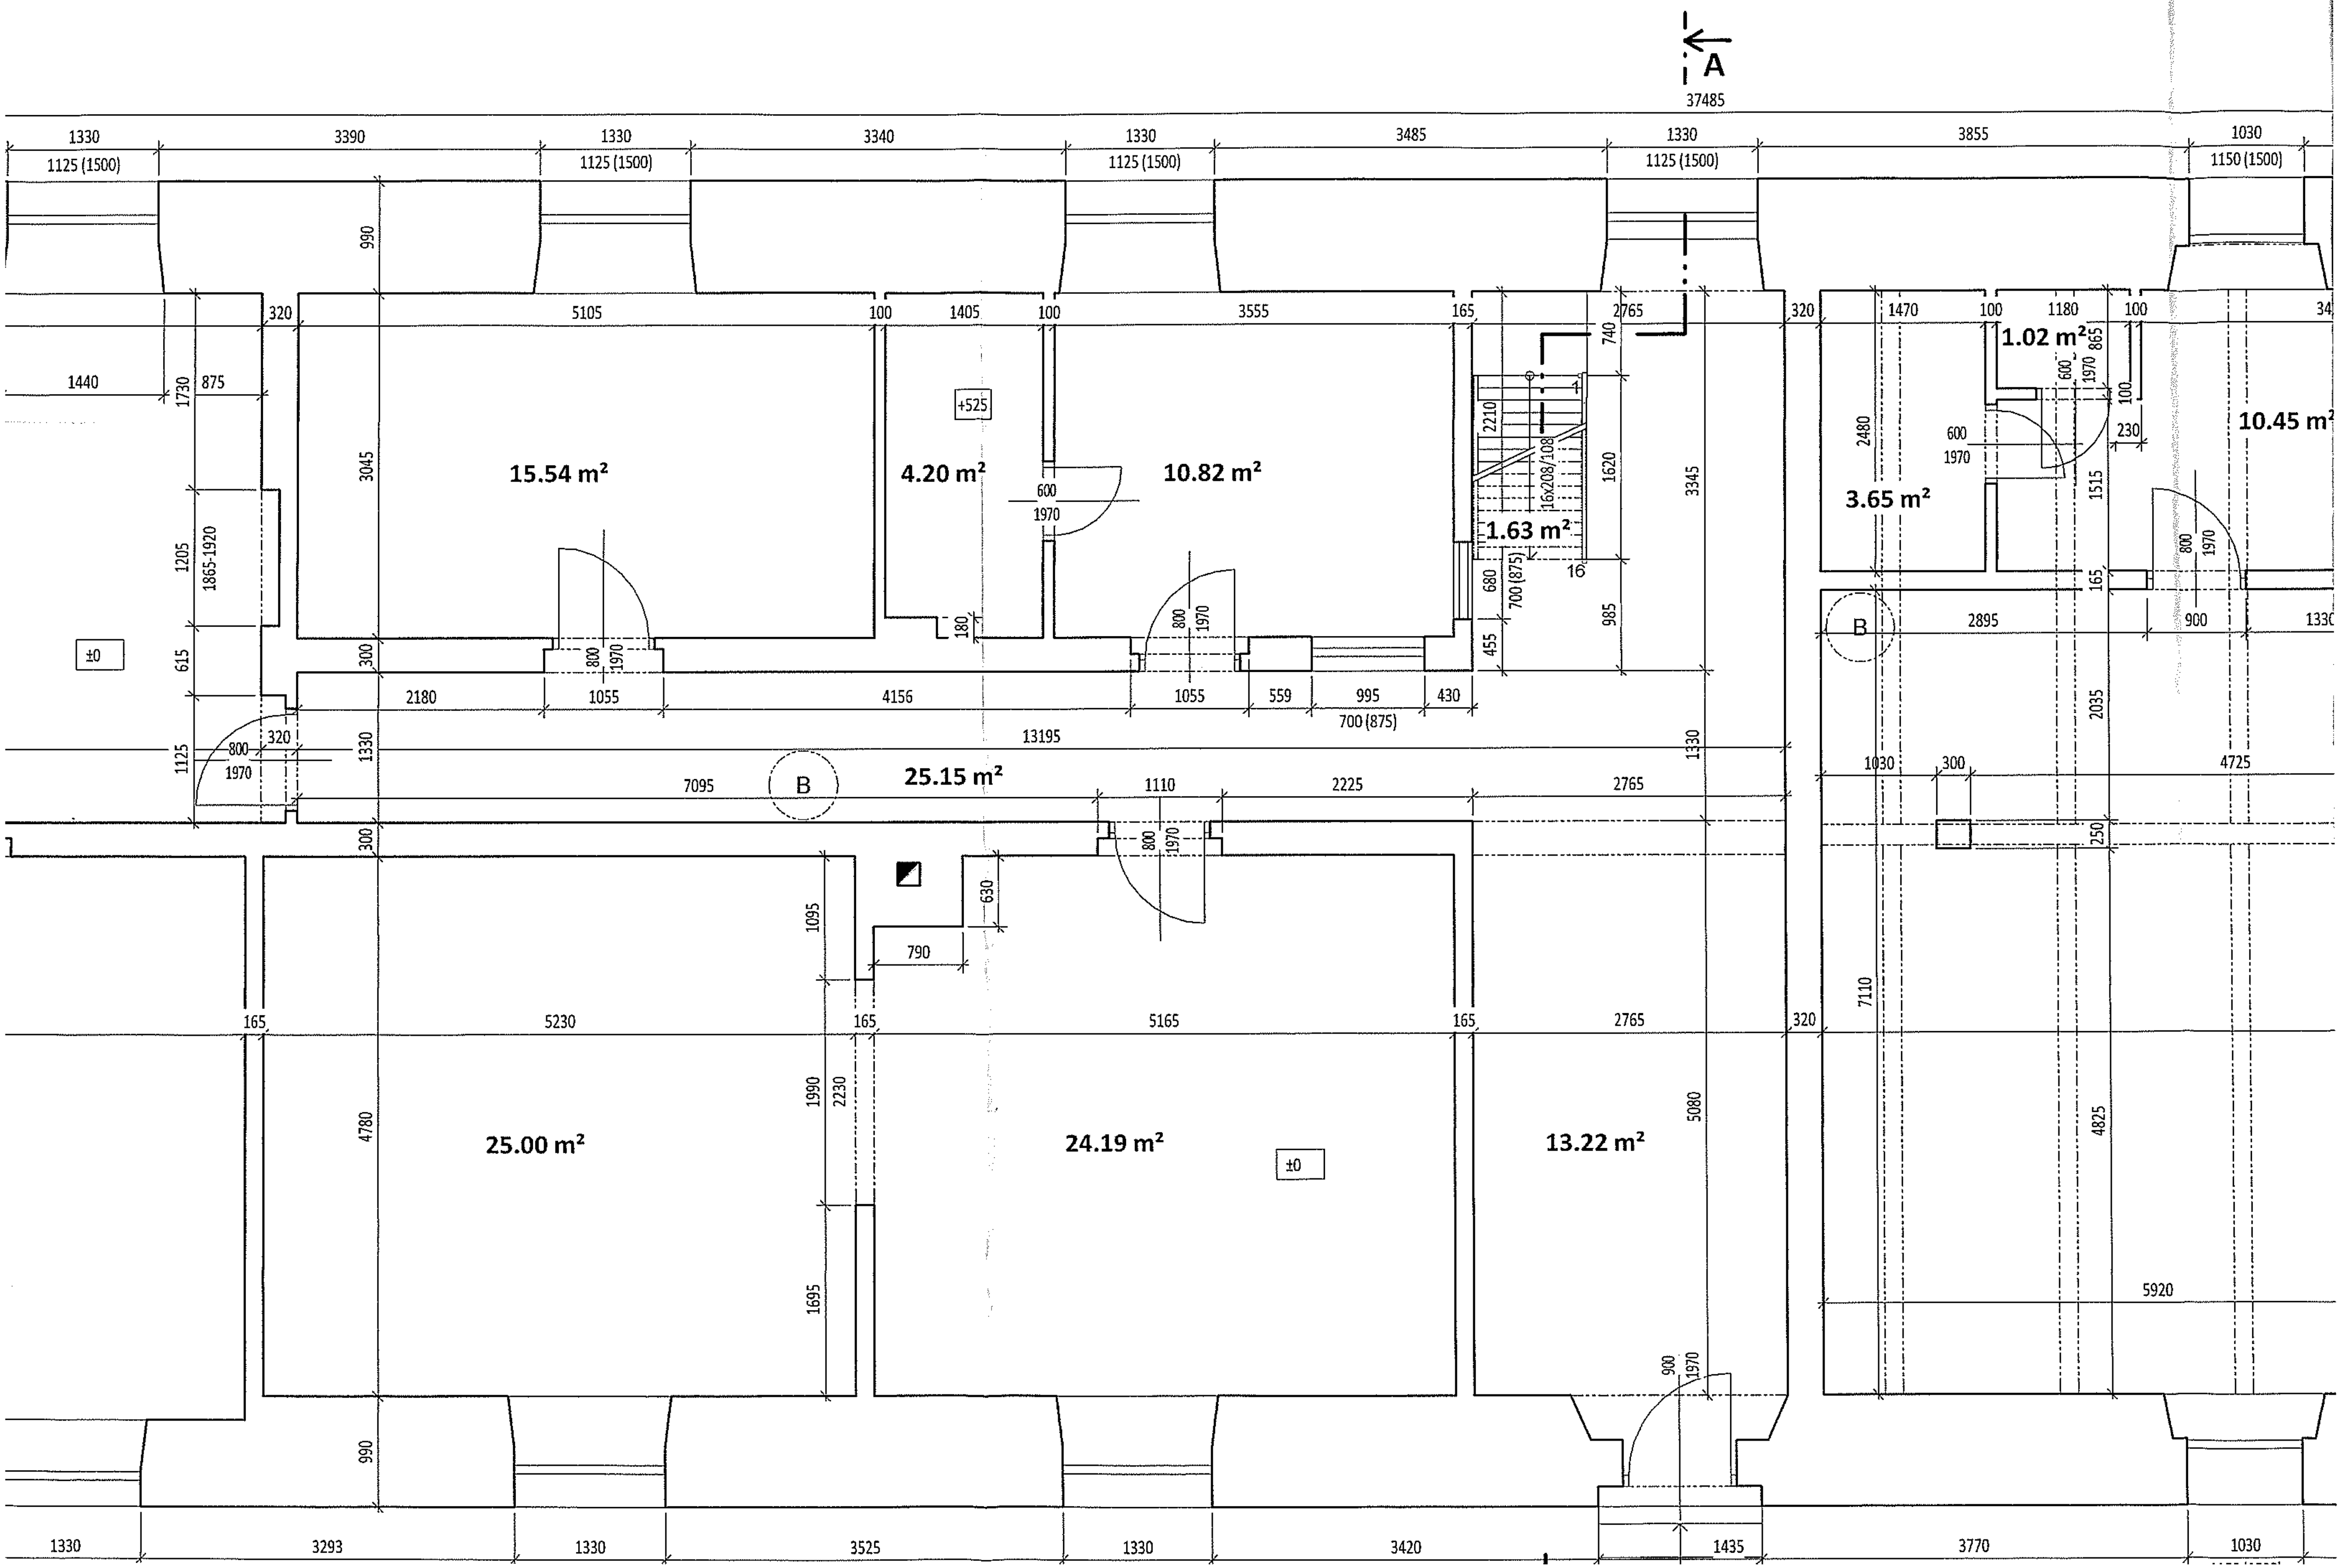

A
37485
15.54 m²
4.20 m²
10.82 m²
1.63 m²
3.65 m²
1.02 m²
10.45 m²
25.15 m²
25.00 m²
24.19 m²
13.22 m²
±0
+525
±0
B
B

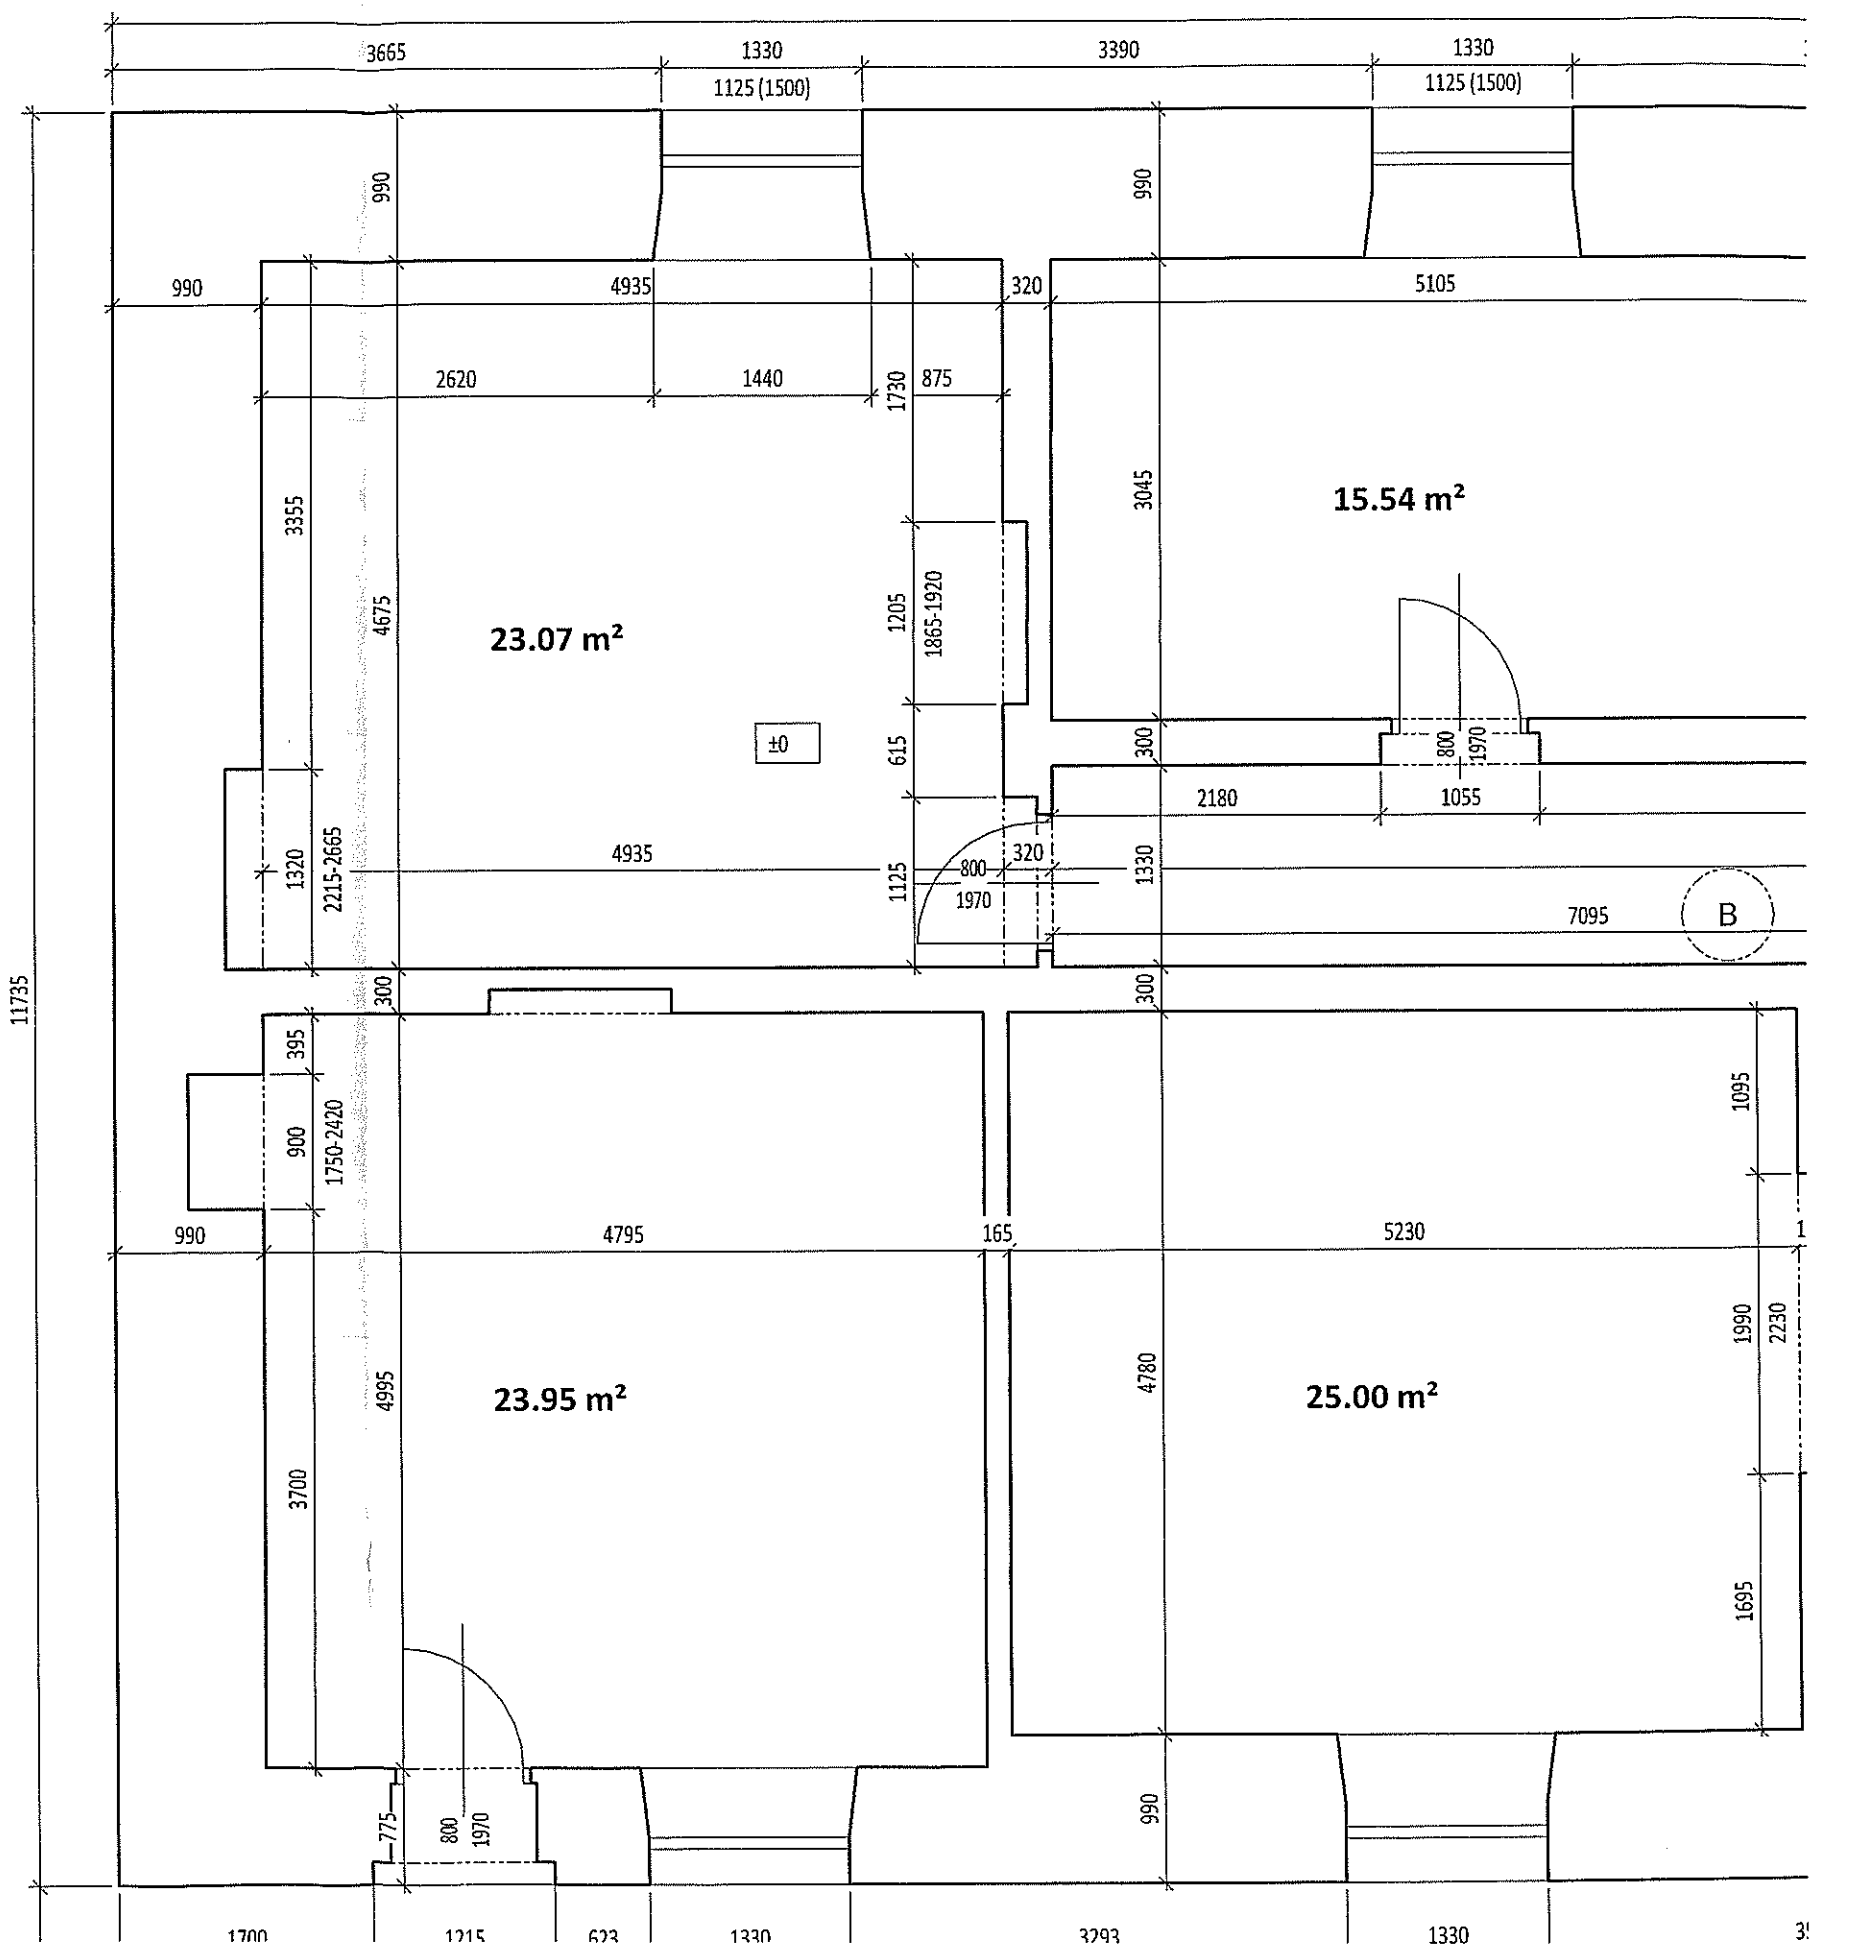
23.07 m²
15.54 m²
±0
B
23.95 m²
25.00 m²

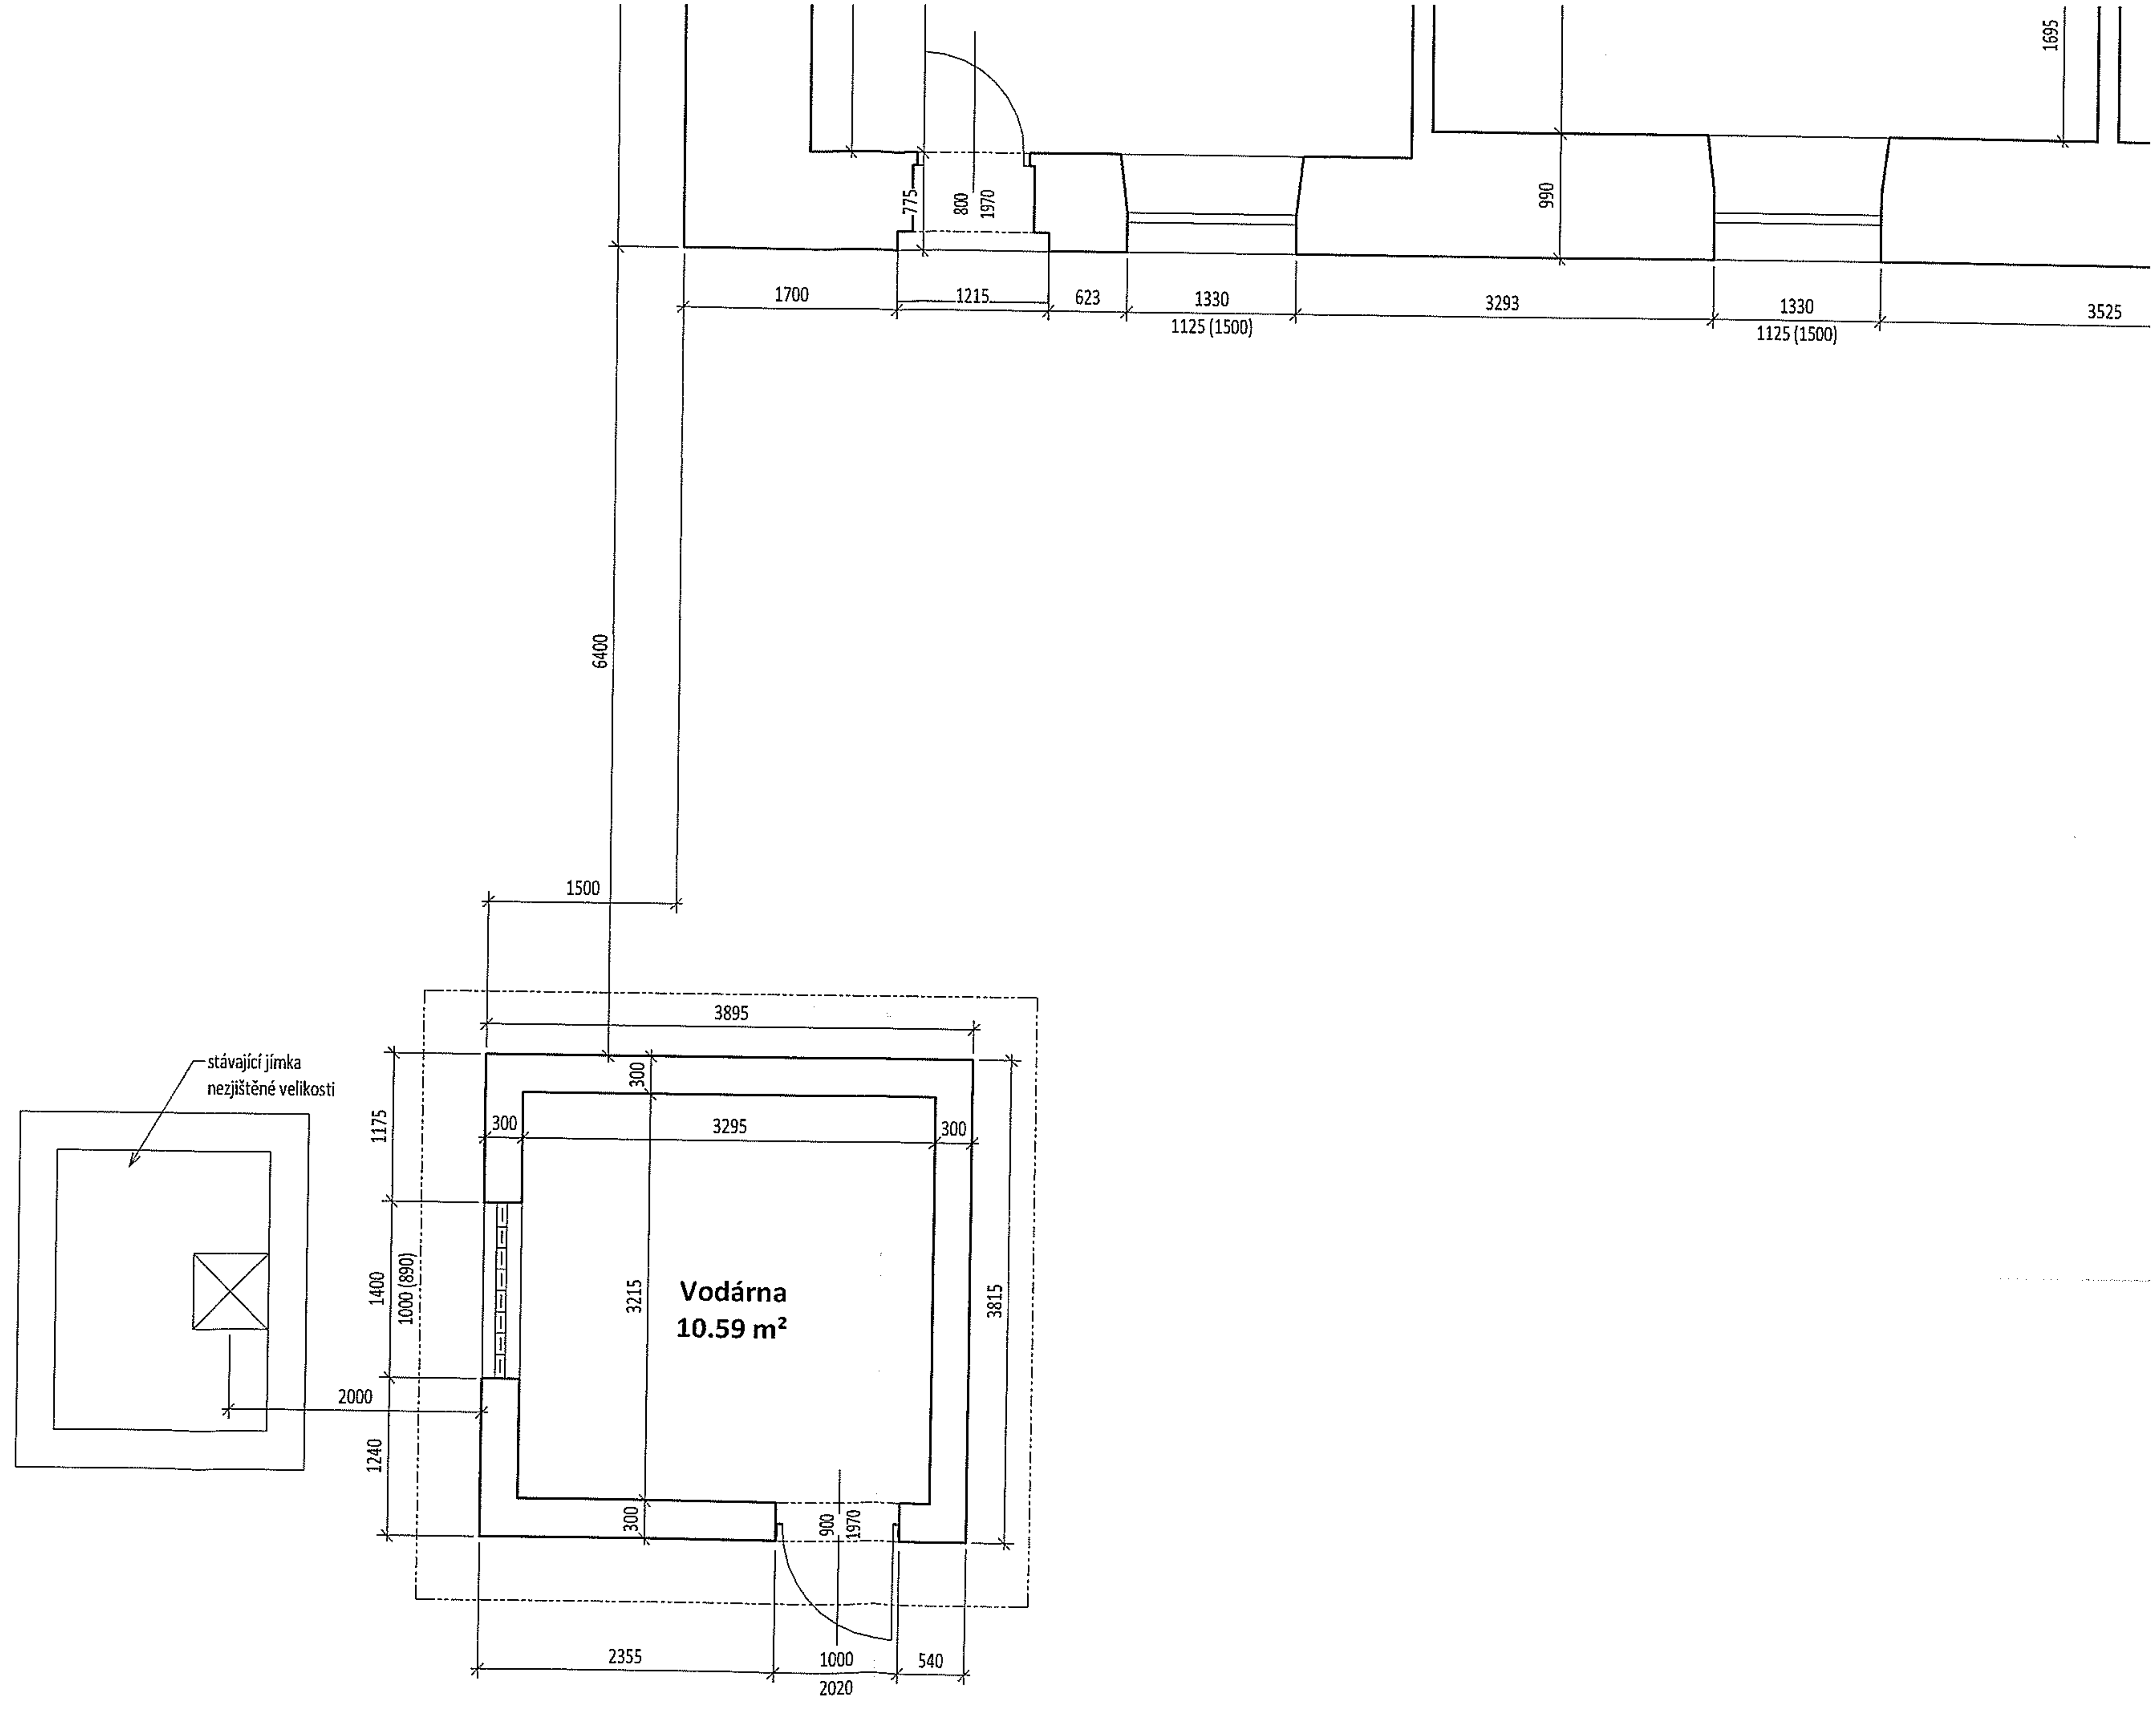

Vodárna
10.59 m²
stávající jímka
nezjištěné velikosti
1700
1215
623
1330
1125 (1500)
3293
3525
775
800
1970
990
1695
6400
1500
3895
300
3295
3215
3815
1175
1400
1000 (890)
2000
1240
900
2355
1000
540
2020

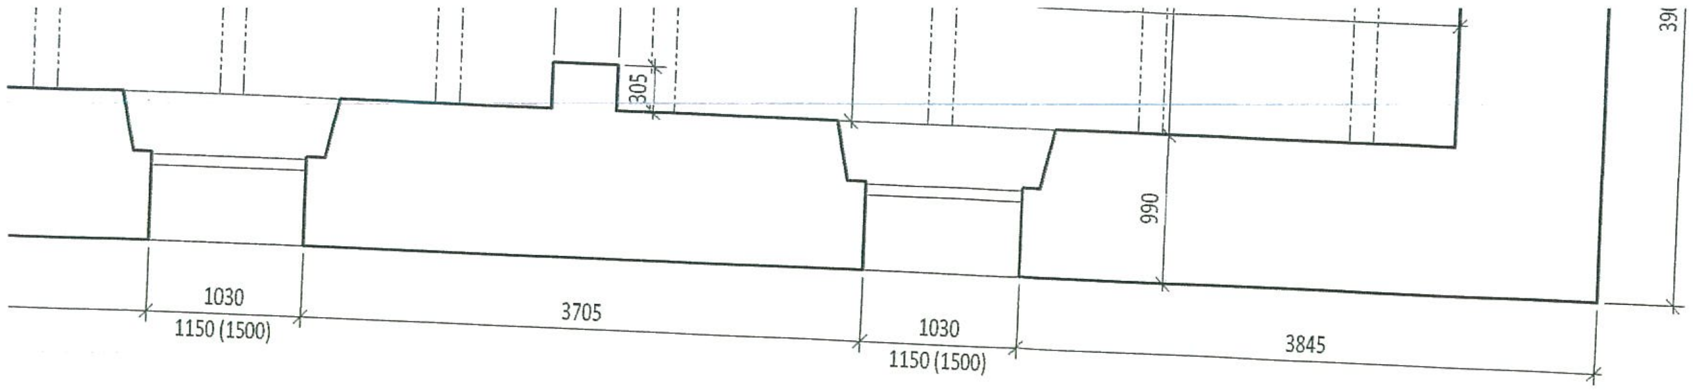

Pro žadatele

ÚMČ Praha 5
Stavební úřad
ověřuje za podmínek rozhodnutí
Sp. zn. MC05/OSU/47776/2019/Stu
Č. j. MC05 238108/2019
ze dne: 15.10.2019

Městská část Praha 5
Úřad městské části
odbor Stavební úřad
nám. 14. října 1, 150 22 Praha 5
III/5/05

Ing. JAN PANOCH
Autorizovaný inženýr pro pozemní stavby
ČKAIT - 001337..

Objednatel: Úřad městské části Praha - Slivenec, K Lochkovu 5/6, Praha 5 - Slivenec	Zpracovatel: Ing. Jan Panoch, K Lochkovu 717/44, Slivenec - Praha 5	Zpracovatel části:	Paré:	1
Adresa stavby: pozemek p.č. 470/1, kat. úz. Slivenec				
Název akce: **Dokumentace bouracích prací bývalého ovčína**		HIP:		
		Vypracoval:	Ing. Jan Panoch	
		Kontroloval:		
Příloha: **D - Dokumentace objektů a technických a technologických zařízení** **Půdorys přízemí**		Datum: **04.2019**	Stupeň: **DSP**	Číslo přílohy: **05.**
		Měřítko: **1:50**	Změna:	

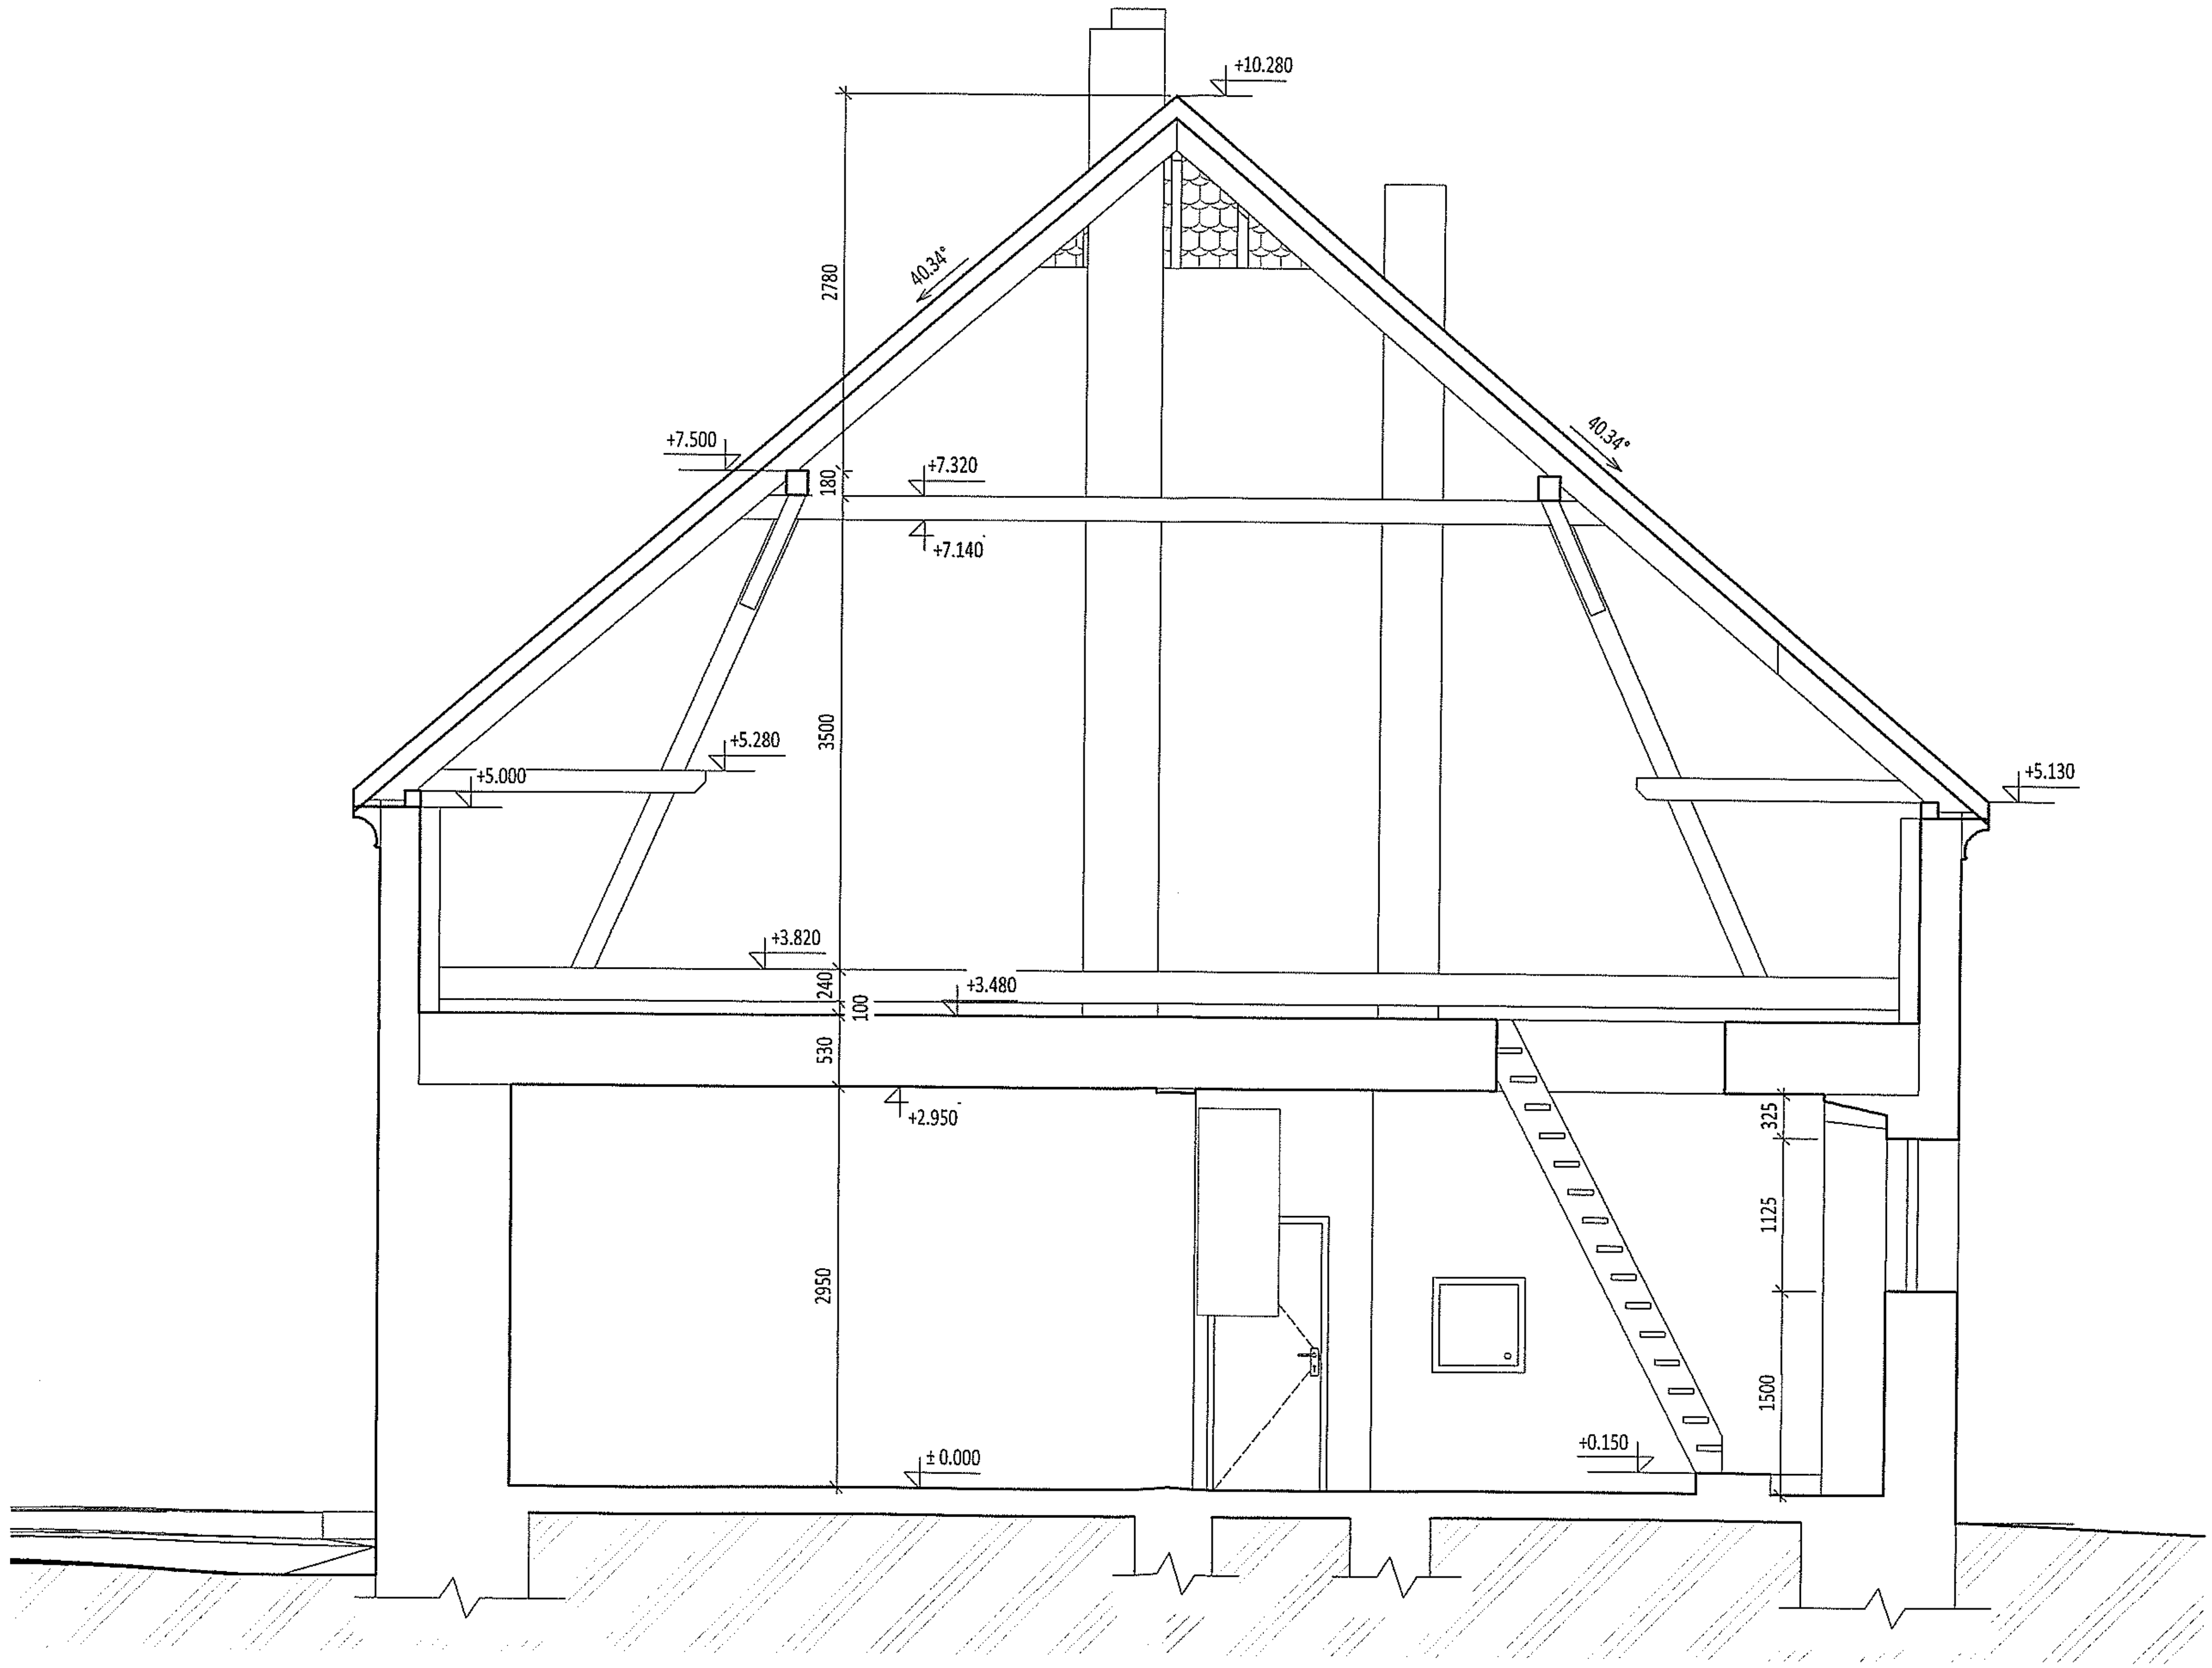

+10.280
2780
40.34°
40.34°
+7.500
+7.320
180
+7.140
3500
+5.280
+5.000
+5.130
+3.820
240
100
+3.480
530
+2.950
325
1125
2950
1500
+0.150
± 0.000

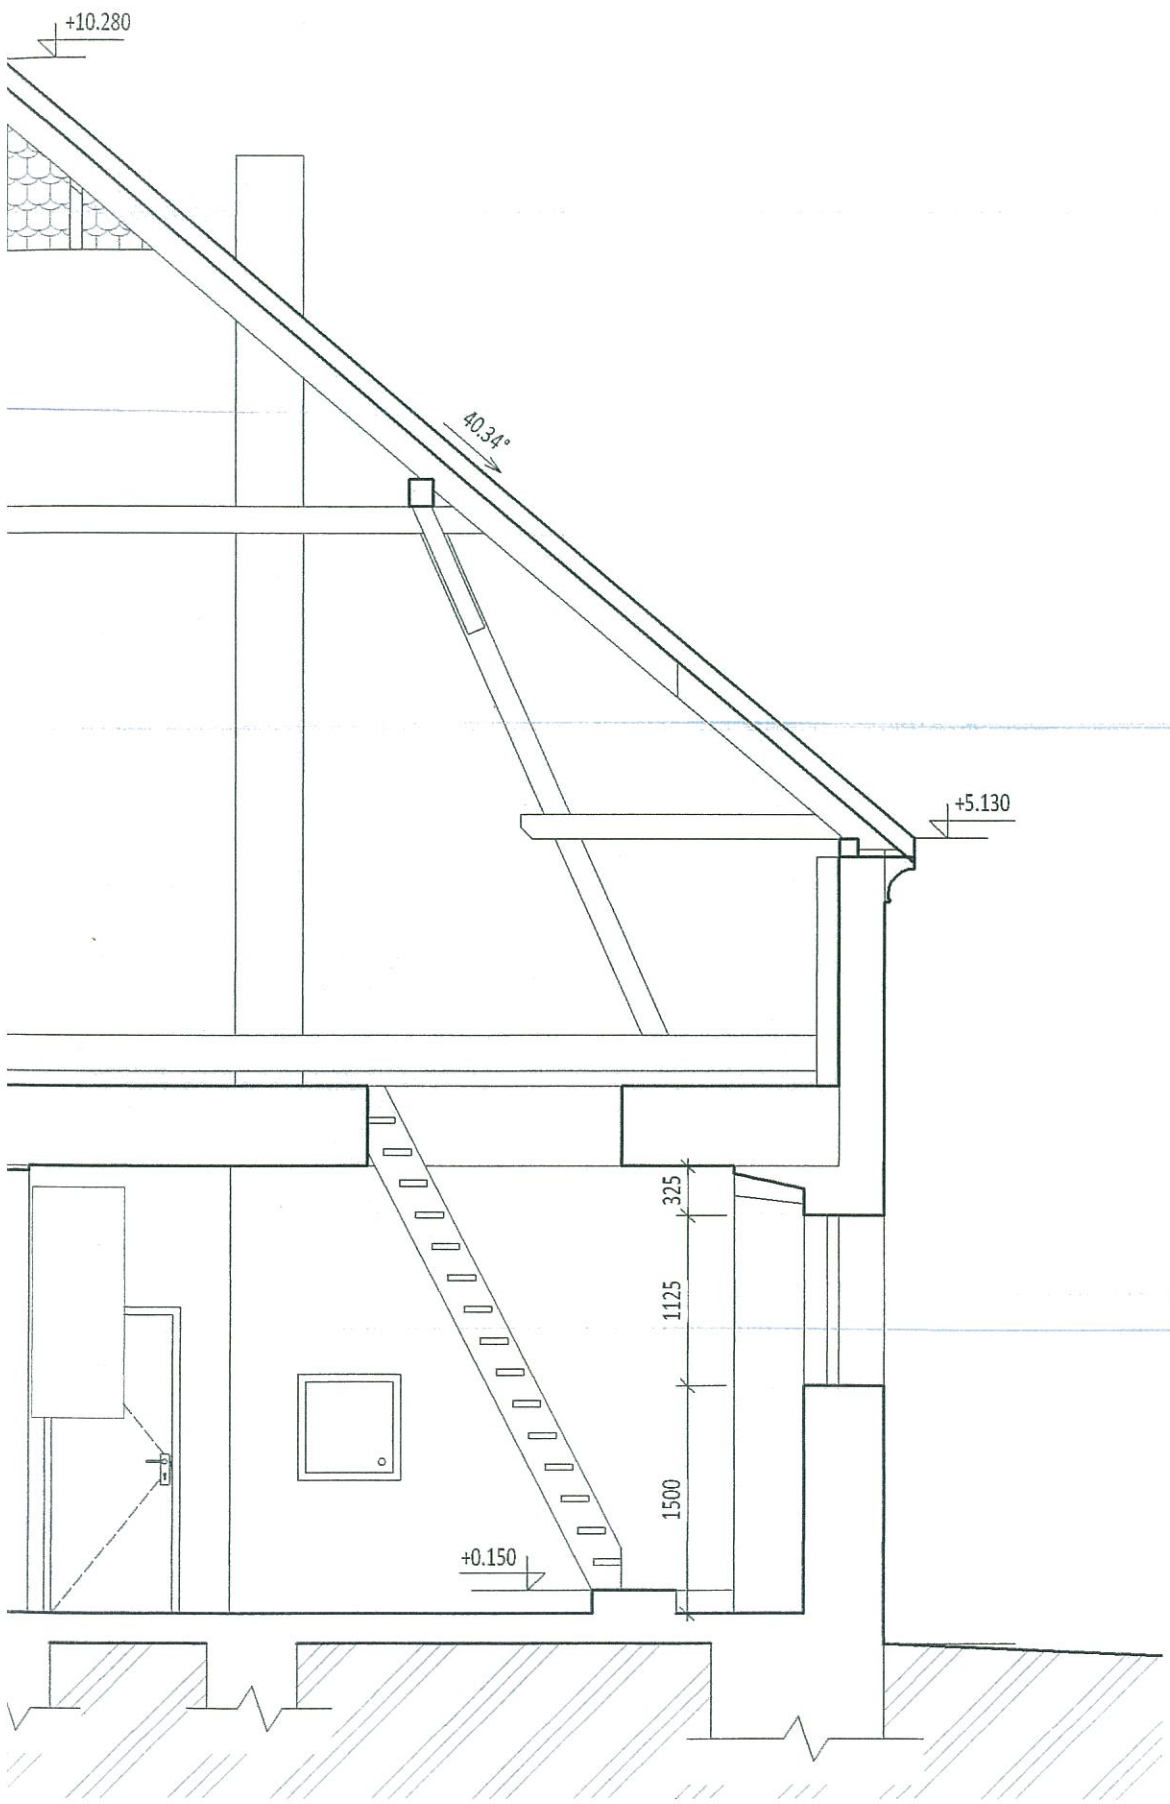

Pro žadatele

ÚMČ Praha 5
Stavební úřad
ověřuje za podmínek rozhodnutí
Sp. zn. MC05/OSU/47776/2019/Stu
Č. j. MC05 238108/2019
ze dne: 15.10.2019

Městská část Praha 5
Úřad městské části
odbor Stavební úřad
nám. 14. října 4, 150 22 Praha 5
III/15/05

Ing. JAN PANOCH
Autorizovaný inženýr pro pozemní stavby
ČKAIT - 0013773

Objednatel: Úřad městské části Praha - Slivenec, K Lochkovu 5/6, Praha 5 - Slivenec	Zpracovatel: Ing. Jan Panoch, K Lochkovu 717/44, Slivenec - Praha 5	Zpracovatel části:	Paré: 1
Adresa stavby: pozemek p.č. 470/1, kat. úz. Slivenec			
Název akce: **Dokumentace bouracích prací bývalého ovčína**	HIP:		
	Vypracoval:	Ing. Jan Panoch	
	Kontroloval:		
Příloha: D - Dokumentace objektů a technických a technologických zařízení; Svislý řez A - A	Datum: 04.2019	Stupeň: DSP	Číslo přílohy: 06.
	Měřítko: 1:50	Změna:	

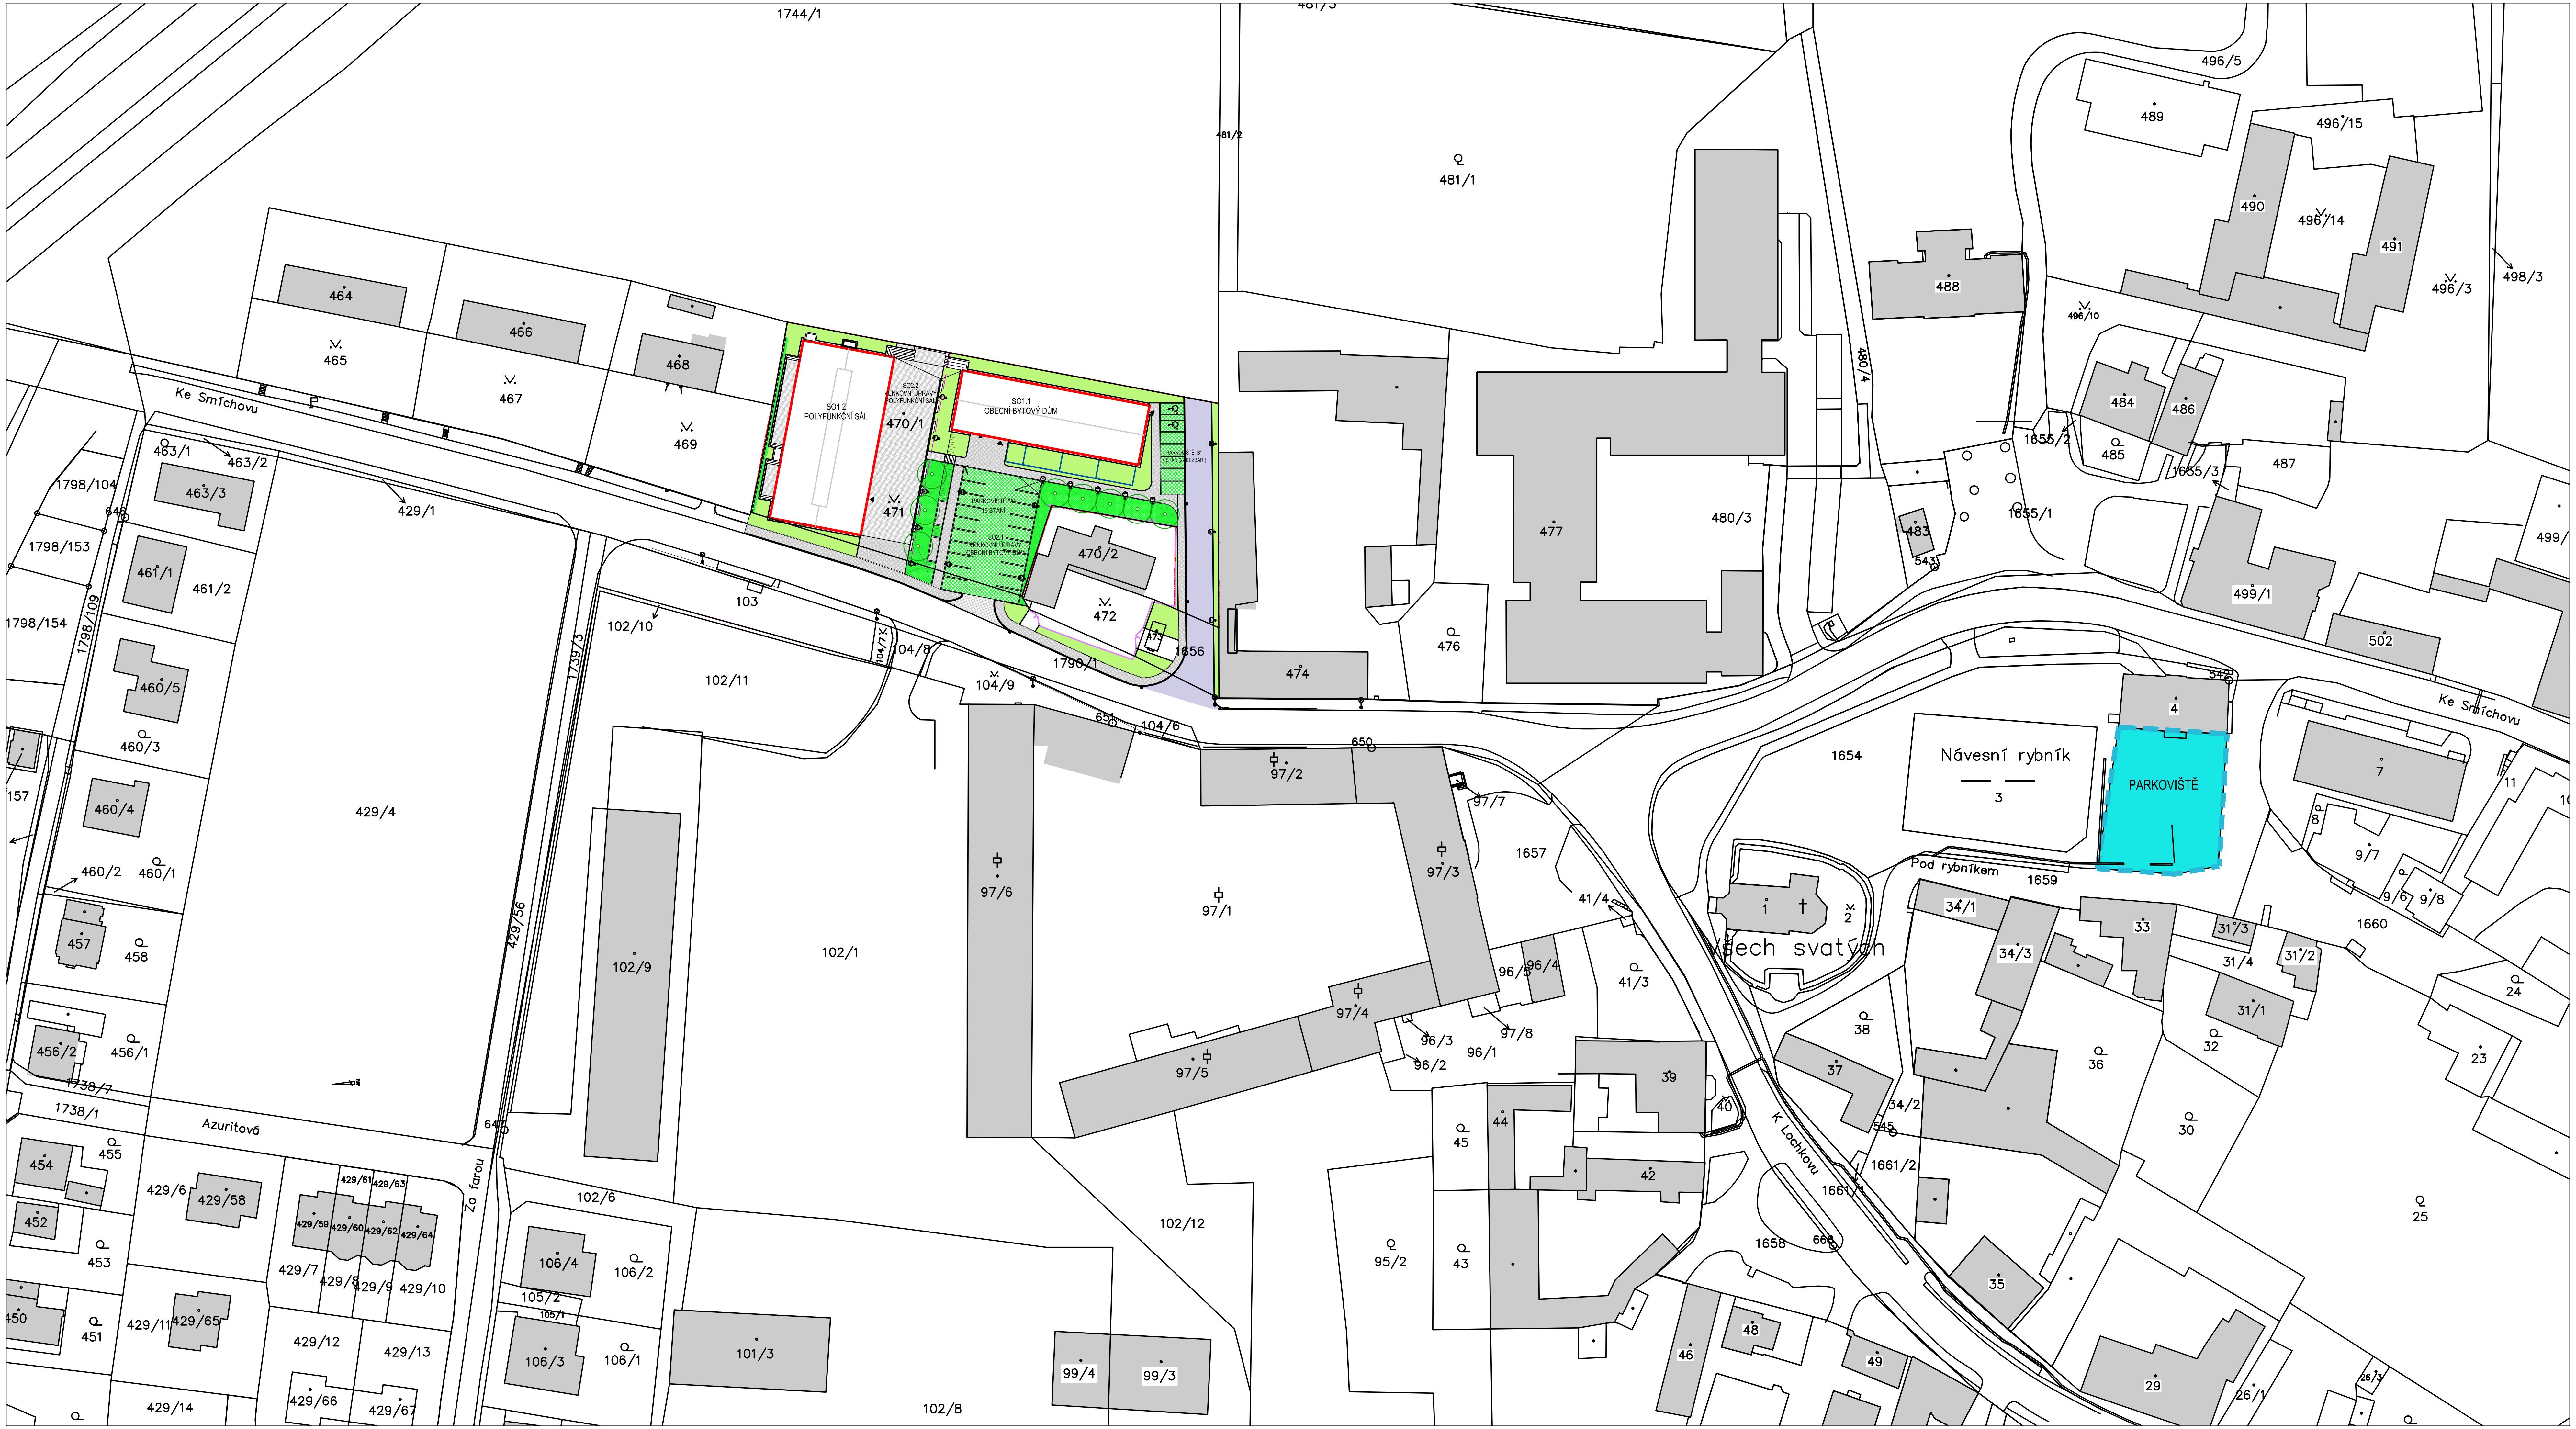

STAVEBNÍ OBJEKTY

SO 1.1 OBECNÍ BYTOVÝ DŮM - I.ETAPA
SO 1.2 POLYFUNKČNÍ SÁL - II. ETAPA
SO 2.1 VENKOVNÍ ÚPRAVY BYTOVÝ DŮM - I. ETAPA
SO 2.2 VENKOVNÍ ÚPRAVY POLYFUNKČNÍ SÁL - II.ETAPA

TECHNICKÁ ZAŘÍZENÍ

SO 3.1 DEŠŤ. KANALIZACE A PŘÍPOJKY BYTOVÝ DŮM - I. ETAPA
SO 3.2 DEŠŤ. KANALIZACE A PŘÍPOJKY POLYFUNK. SÁL - II.ETAPA
SO 4.1 KABELOVÉ VEDENÍ VO - I.ETAPA
SO 4.2 KANALIZAČNÍ ŘAD DN 300 - I. ETAPA

± 0,000 = 352,25 (VÝŠKOVÝ SYSTÉM BpV)

stavba
154 00 PRAHA 5 - SLIVENEC
ul. Ke Smíchovu

akce
POLYFUNKČNÍ SÁL A OBECNÍ BYTOVÝ DŮM

stupeň dokumentace: DPS

investor
MĚSTSKÁ ČÁST PRAHA - SLIVENEC
K LOCHKOVU 6/2, 154 00 PRAHA 5 - SLIVENEC
zodpovědný zástupce: RNDr. Jana Plamínková

zhotovitel
BOD ARCHITEKTI
ATELIER BOD ARCHITEKTI s.r.o.
OSADNÍ 799/26, PRAHA 7

autoři
ING. ARCH. VOJTĚCH SOSNA
ING. ARCH. JÁCHYM SVOBODA
ING. ARCH. JAKUB STRAKA

projektant části
A. B. S. STUDIO
STUDIO A.B.S. spol. s r. o.
DUKELSKÝCH HRDINŮ 24, PRAHA 7 - HOLEŠOVICE
zodpovědný projektant: ING. JAN SVOBODA
spolupráce: VILMA VAŇUROVÁ

část
C. SITUAČNÍ VÝKRESY - I. ETAPA

výkres
C.1. SITUAČNÍ VÝKRES ŠIRŠÍCH VZTAHŮ

měřítko	revize	datum	číslo výkresu
1:1000	00	3. 2022	01

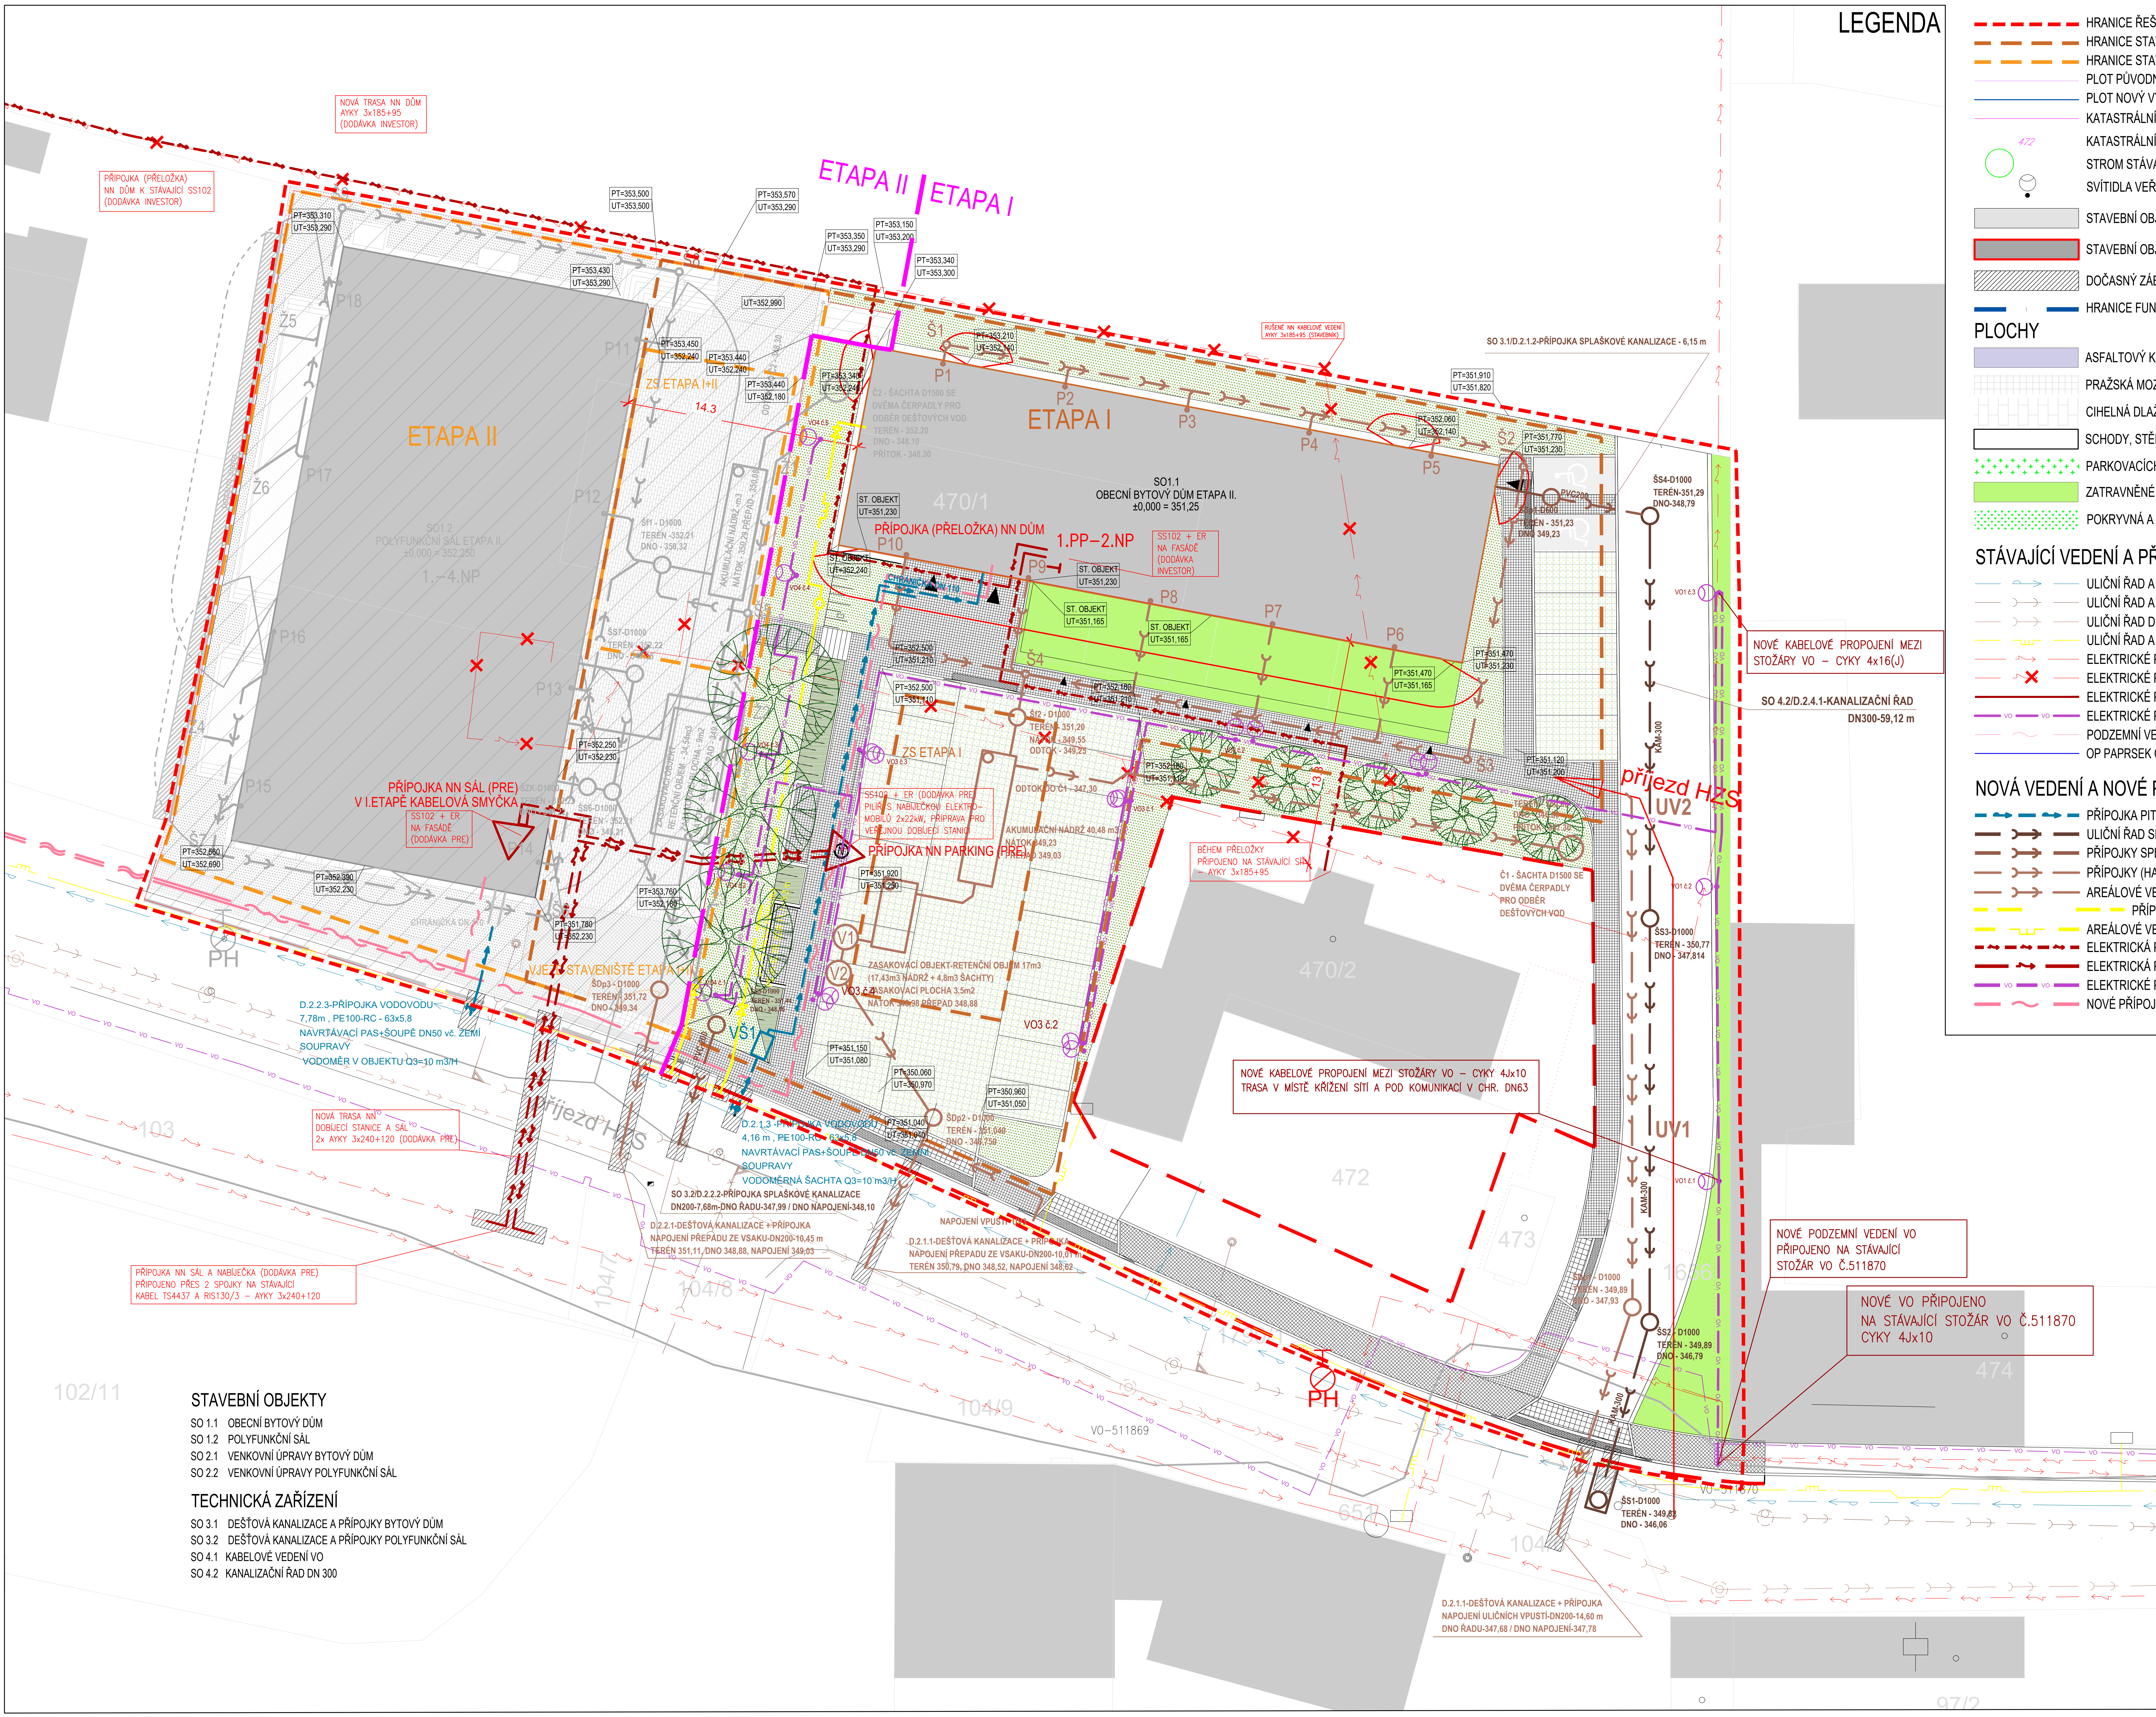

STAVEBNÍ OBJEKTY

SO 1.1 OBECNÍ BYTOVÝ DŮM
SO 1.2 POLYFUNKČNÍ SÁL
SO 2.1 VENKOVNÍ ÚPRAVY BYTOVÝ DŮM
SO 2.2 VENKOVNÍ ÚPRAVY POLYFUNKČNÍ SÁL

TECHNICKÁ ZAŘÍZENÍ

SO 3.1 DEŠŤOVÁ KANALIZACE A PŘÍPOJKY BYTOVÝ DŮM
SO 3.2 DEŠŤOVÁ KANALIZACE A PŘÍPOJKY POLYFUNKČNÍ SÁL
SO 4.1 KABELOVÉ VEDENÍ VO
SO 4.2 KANALIZAČNÍ ŘAD DN 300

LEGENDA

- HRANICE ŘEŠENÉHO ÚZEMÍ
- HRANICE STAVENIŠTĚ BYTOVÉHO DOMU
- HRANICE STAVENIŠTĚ POLYFUNKČNÍHO SÁLU
- PLOT PŮVODNÍ VÝŠKY cca 2m
- PLOT NOVÝ VÝŠKY 1,6 m
- KATASTRÁLNÍ HRANICE
- KATASTRÁLNÍ ČÍSLA
- STROM STÁVAJÍCÍ / NOVÝ
- SVÍTIDLA VEŘEJNÉHO OSVĚTLENÍ
- STAVEBNÍ OBJEKTY STÁVAJÍCÍ
- STAVEBNÍ OBJEKTY NAVRHOVANÉ
- DOČASNÝ ZÁBOR MIMO POZEMKY STAVEBNÍKA
- HRANICE FUNKČNÍCH PLOCH DLE ÚP

PLOCHY

- ASFALTOVÝ KRYT
- PRAŽSKÁ MOZAIKA ZE SLIVENECKÉHO VÁPENCE
- CIHELNÁ DLAŽBA
- SCHODY, STĚNY, OBRUBNÍKY, OKAPNÍ CHODNÍKY
- PARKOVACÍCH STÁNÍ - ZATRAVŇOVACÍ DLAŽBA
- ZATRAVNĚNÉ PLOCHY
- POKRYVNÁ A POPÍNAVÁ ZELEŇ

STÁVAJÍCÍ VEDENÍ A PŘÍPOJKY INŽENÝRSKÝCH SÍTÍ

- ULIČNÍ ŘAD A PŘÍPOJKY PITNÉ VODY
- ULIČNÍ ŘAD A PŘÍPOJKA SPLAŠKOVÉ KANALIZACE
- ULIČNÍ ŘAD DEŠŤOVÉ KANALIZACE
- ULIČNÍ ŘAD A PŘÍPOJKY STL PLYNOVODU
- ELEKTRICKÉ PODZEMNÍ VEDENÍ NN A PŘÍPOJKY
- ELEKTRICKÉ PODZEMNÍ VEDENÍ NN (AYKY 3x185+95) RUŠENÉ
- ELEKTRICKÉ PODZEMNÍ VEDENÍ VN
- ELEKTRICKÉ PODZEMNÍ VEDENÍ VEŘEJNÉHO OSVĚTLENÍ
- PODZEMNÍ VEDENÍ A PŘÍPOJKY ELEKTRONICKÝCH KOMUNIKACÍ
- OP PAPRSEK CRA, R=6m, spodní hrana cca 373 - 374 m.n.m.

NOVÁ VEDENÍ A NOVÉ PŘÍPOJKY INŽENÝRSKÝCH SÍTÍ

- PŘÍPOJKA PITNÉ VODY
- ULIČNÍ ŘAD SPLAŠKOVÉ KANALIZACE DN 300
- PŘÍPOJKY SPLAŠKOVÉ KANALIZACE
- PŘÍPOJKY (HAVARIJNÍ PŘEPADY) DEŠŤOVÉ KANALIZACE
- AREÁLOVÉ VEDENÍ DEŠŤOVÉ KANALIZACE
- PŘÍPOJKY A AREÁLOVÉ VEDENÍ STL PLYNOVODU
- AREÁLOVÉ VEDENÍ NTL PLYNOVODU
- ELEKTRICKÁ PODZEMNÍ PŘÍPOJKA NN BYTOVÝ DŮM
- ELEKTRICKÁ PODZEMNÍ PŘÍPOJKA NN SÁL A NABÍJEČKA
- ELEKTRICKÉ PODZEMNÍ VEDENÍ VEŘEJNÉHO OSVĚTLENÍ
- NOVÉ PŘÍPOJKY ELEKTRONICKÝCH KOMUNIKACÍ

± 0,000 = 352,25 (VÝŠKOVÝ SYSTÉM BpV)

stavba	154 00 PRAHA 5 - SLIVENEC ul. Ke Smíchovu
akce	POLYFUNKČNÍ SÁL A OBECNÍ BYTOVÝ DŮM
stupeň dokumentace	DPS
investor	MĚSTSKÁ ČÁST PRAHA - SLIVENEC K LOCHKOVU 6/2, 154 00 PRAHA 5 - SLIVENEC
zodpovědný zástupce	RNDr. Jana Plamínková
zhotovitel	BOD ARCHITEKTI ATELIER BOD ARCHITEKTI s.r.o. OSADNÍ 799/26, PRAHA 7
autoři	ING. ARCH. VOJTĚCH SOSNA ING. ARCH. JÁCHYM SVOBODA ING. ARCH. JAKUB STRAKA
projektant části	A. B. S. STUDIO STUDIO A.B.S. spol. s r. o. DUKELSKÝCH HRDINŮ 24, PRAHA 7 - HOLEŠOVICE
zodpovědný projektant	ING. JAN SVOBODA
spolupráce	VILMA VAŇUROVÁ
část	C. SITUAČNÍ VÝKRESY etapa I. - obecní bytový dům
výkres	C.3. KOORDINAČNÍ SITUAČNÍ VÝKRES
měřítko	1:250
datum	2. 2022
číslo výkresu	3

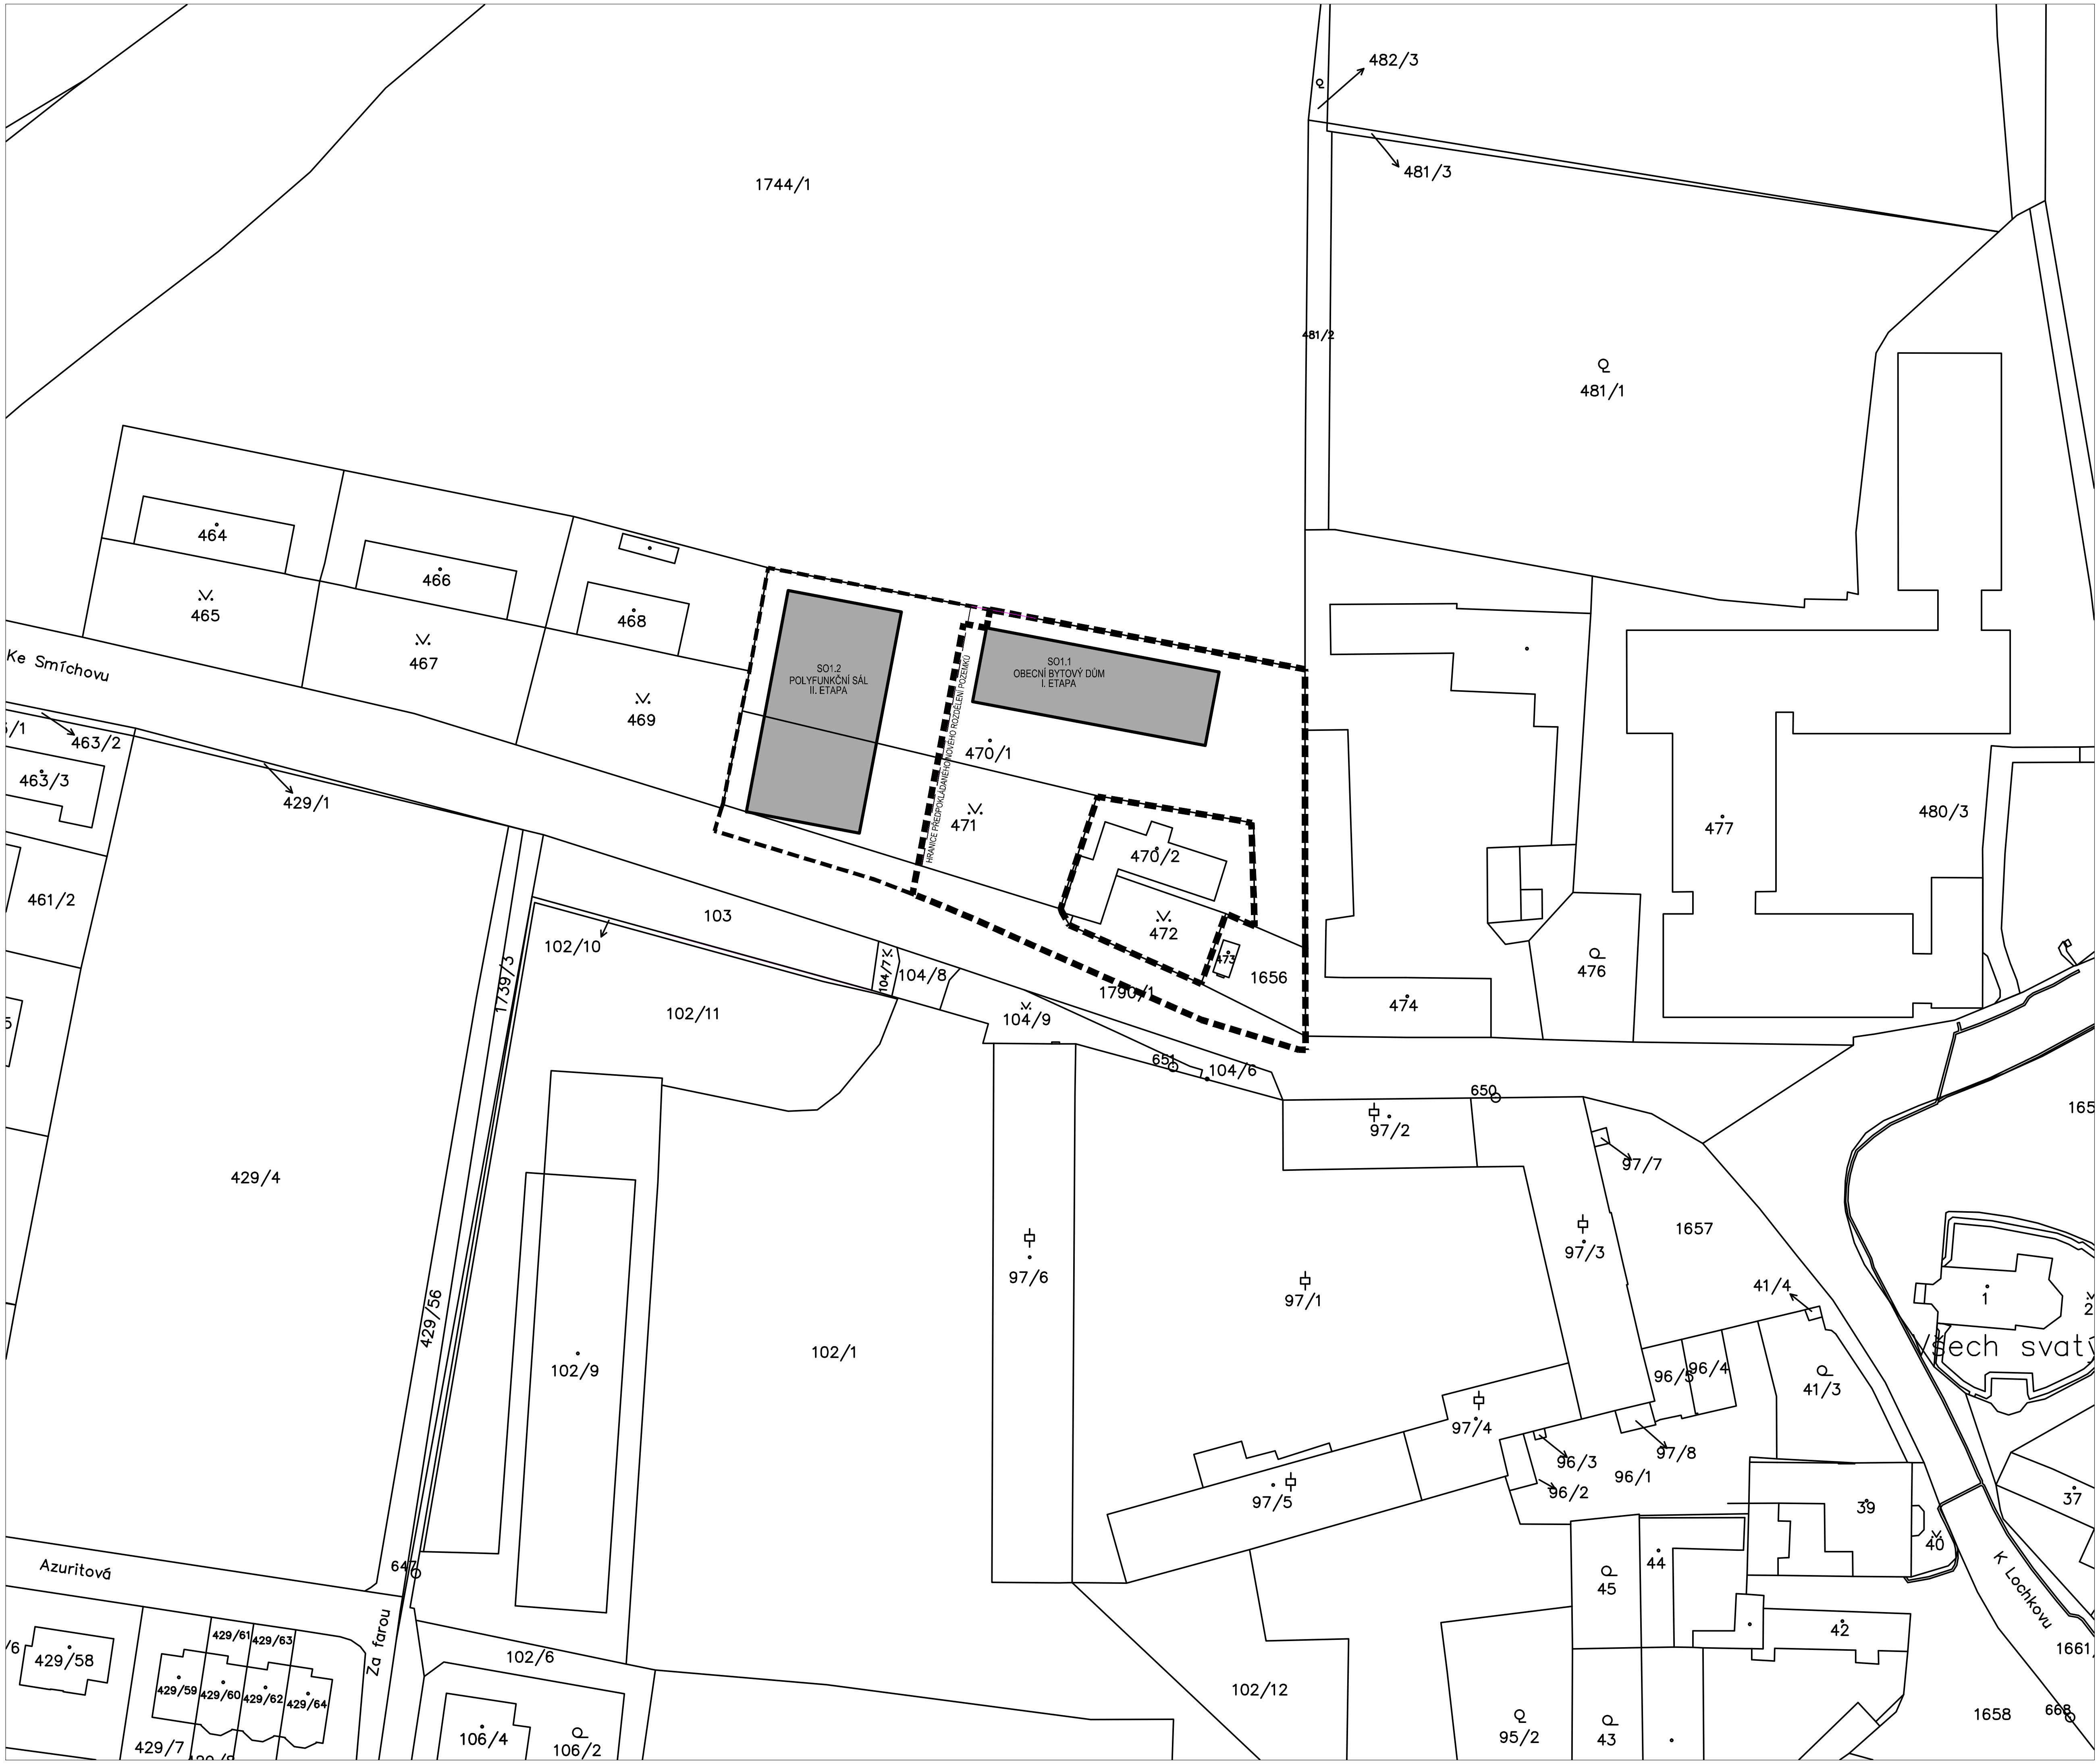

LEGENDA:

NOVÉ OBJEKTY

ŘEŠENÉ ÚZEMÍ I. ETAPA

ŘEŠENÉ ÚZEMÍ II. ETAPA

± 0,000 = 352,25 (VÝŠKOVÝ SYSTÉM BpV)

stavba

154 00 PRAHA 5 - SLIVENEC
ul. Ke Smíchovu

akce

POLYFUNKČNÍ SÁL A OBECNÍ BYTOVÝ DŮM

stupeň dokumentace DPS

investor

MĚSTSKÁ ČÁST PRAHA - SLIVENEC

K LOCHKOVU 6/2, 154 00 PRAHA 5 - SLIVENEC

zodpovědný zástupce RNDr. Jana Plamínková

zhotovitel **BOD ARCHITEKTI**
ATELIER BOD ARCHITEKTI s.r.o.
OSADNÍ 799/26, PRAHA 7

autoři
ING. ARCH. VOJTĚCH SOSNA
ING. ARCH. JÁCHYM SVOBODA
ING. ARCH. JAKUB STRAKA

projektant části
A. B. S.
STUDIO
STUDIO A.B.S. spol. s r. o.
DUKELSKÝCH HRDINŮ 24, PRAHA 7 - HOLEŠOVICE

zodpovědný projektant ING. JAN SVOBODA
spolupráce VILMA VAŇUROVÁ

část
C. SITUAČNÍ VÝKRESY - I. ETAPA

výkres

C.2. KATASTRÁLNÍ SITUAČNÍ VÝKRES

měřítko	revize	datum	číslo výkresu
1:1000	00	3. 2022	02

± 0,000 = 351,25 (VÝŠKOVÝ SYSTÉM BpV)

stavba
154 00 PRAHA 5 - SLIVENEC
ul. Ke Smíchovu

akce
POLYFUNKČNÍ SÁL A OBECNÍ BYTOVÝ DŮM

stavební objekt
SO1.1 OBECNÍ BYTOVÝ DŮM

stupeň dokumentace DPS

investor
MĚSTSKÁ ČÁST PRAHA - SLIVENEC
K LOCHKOVU 6/2, 154 00 PRAHA 5 - SLIVENEC
zodpovědný zástupce RNDr. Jana Plamínková

zhotovitel **BOD ARCHITEKTI**
ATELIER BOD ARCHITEKTI s.r.o.
OSADNÍ 799/26, PRAHA 7

autoři
ING. ARCH. VOJTĚCH SOSNA
ING. ARCH. JÁCHYM SVOBODA
ING. ARCH. JAKUB STRAKA

projektant části
A. B. S. STUDIO
STUDIO A.B.S. spol. s r. o.
DUKELSKÝCH HRDINŮ 24, PRAHA 7 - HOLEŠOVICE
zodpovědný projektant ING. JAN SVOBODA
spolupráce VILMA VAŇUROVÁ

část
D.1.1.1.1. STAVEBNÍ ŘEŠENÍ

výkres
VÝKOPY

měřítko	revize	datum	číslo výkresu
1:50	00	3. 2022	01

POZNÁMKY

- VELKÉ PROSTUPY BUDOU PŘI BETONÁŽI OSAZENY SYSTÉMOVÝMI BLOKY Z LEHČENÉHO BETONU (viz SKŘ), DO KTERÝCH SE VYVRTAJÍ PŘESNÉ PROSTUPY DLE POTŘEB INSTALACÍ
- VŠECHNY ŠACHTY Z SDK OZNAČENÉ Š BUDOU V PROTIPOŽÁRNÍM PROVEDENÍ min. EI30
- VEŠKERÉ KOUPELNY VČETNĚ PŘESNÉHO OSAZENÍ ZAŘIZOVACÍCH PŘEDMĚTŮ A KONCOVÝCH PRVKŮ VŠECH INSTALACÍ PROVÁDĚT DLE PODROBNÝCH SPÁROŘEZŮ V ČÁSTI D.1.1.1.2 STANDARDY PROVEDENÍ STAVBY
- PRO VEŠKERÉ KUCHYŇSKÉ LINKY MUSÍ ZPRACOVATEL ZAJISTIT U SVÉHO SUBDODAVATELE KUCHYNÍ OSAZOVACÍ PLÁNY VŠECH INSTALACÍ NA ZÁKLADĚ PODROBNÉ SPECIFIKACE V ČÁSTI D.1.1.1.2 STANDARDY PROVEDENÍ STAVBY BEZ TÉTO DODAVATELSKÉ DOKUMENTACE NELZE ZAČÍT PROVÁDĚT INSTALACE V MÍSTĚ KUCHYŇSKÝCH LINEK
- VEŠKERÉ VODOROVNÉ I SVISLÉ SKLADBY POVRCHŮ VČETNĚ SDK PROVÁDĚT DLE TABULEK SKLADEB KONSTRUKCÍ, POVRCHOVÉ ÚPRAVY A BAREVNOST PODLE PODROBNÉ SPECIFIKACE V ČÁSTI D.1.1.1.2 STANDARDY PROVEDENÍ STAVBY
- VEŠKERÉ MÍRY STAVBY CHARAKTERISTICKÉ PRO ZABUDOVÁNÉ PRVKY JE NUTNO PŘEMĚŘIT NA MÍSTĚ PŘED OBJEDNÁNÍM DANÝCH PRVKŮ
- ČISTÉ OMÍTKY V MÍSTNOSTECH S PODHLEDY VYTÁHNOUT cca 100mm NAD ÚROVEŇ PODHLEDU
- VEŠKERÉ OCELOVÉ PRVKY URČENÉ K ZABUDOVÁNÍ PODLE PROJEKTU SKŘ BUDOU PŘED ZABUDOVÁNÍM OPATŘENY ANTIKOROZNÍM NÁTĚREM
- VEŠKERÉ PROSTUPY HYDROIZOLACEMI, KTERÉ SLOUŽÍ I JAKO PROTIRADONOVÁ CLONA MUSÍ BÝT ŘÁDNĚ UTĚSNĚNY SYSTÉMOVÝMI TĚSNÍCÍMI MANŽETAMI
- ROZVODNÁ POTRUBÍ K ROZVODU NEHOŘLAVÝCH LÁTEK PRO TECHNICKÁ ZAŘÍZENÍ MOHOU PROSTUPOVAT POŽÁRNĚ DĚLÍCÍ KONTRUKCÍ DO SVĚTLÉHO PRŮŘEZU 0,04m² BEZ DALŠÍCH OPATŘENÍ, POKUD BUDE POTRUBÍ PROVEDENO Z HMOT TŘÍDY REAKCE NA OHEŇ B–F (STUPNĚ HOŘLAVOSTI B–C3, TĚSNĚNÍ PROSTUPŮ MUSÍ BÝT V PROVEDENÍ EI
- VEŠKERÉ PROSTUPY VNITŘNÍCH ROZVODŮ A INSTALACÍ, ELEKTRICKÝCH ROZVODŮ POŽÁRNĚ DĚLÍCÍMI KONTRUKCEMI (KANALIZAČNÍ DO SVĚTLÉ PRŮŘEZOVÉ PLOCHY 8000mm², VODOVODNÍ DO SVĚTLÉ PRŮŘEZOVÉ PLOCHY 15000mm²), VZT ROZVODŮ DO 12000mm², ELETRICKÝCH ROZVODŮ (SVAZEK VODIČŮ PROSTUPUJÍCÍ JEDNÍM OTVOREM S IZOLACÍ ŠÍŘÍCÍ POŽÁR, JEJICHŽ CELKOVÁ HMOTNOST NENÍ VĚTŠÍ NEŽ 1,0kgm²) MUSÍ BÝT UTĚSNĚNY
- MONTÁŽNÍ OTVORY PRO POTRUBÍ VYNECHANÉ BĚHEM STAVBY VE ZDĚNÉ, BETONOVÉ, SENDVIČOVÉ ČI JINÉ POŽÁRNĚ DĚLÍCÍ KONSTRUKCI MUSÍ BÝT PO INSTALACI POTRUBÍ DOZDĚNY, DOBETONOVÁNY ČI JINAK ZAPLNĚNY VÝROBKY TŘÍDY REAKCE NA OHEŇ A1 NEBO A2 A TO AŽ K POTRUBÍ TAK, ABY BYLA ZAJIŠTĚNA CELISTVOST KONSTRUKCE A JEJÍ POŽÁRNÍ ODOLNOST AŽ K VNĚJŠÍMU POVRCHU POTRUBÍ
- PROSTUPY VĚTŠÍCH PRŮŘEZOVÝCH PLOCH MUSÍ BÝT UTĚSNĚNY V PROVEDENÍ EI, POMOCÍ POŽÁRNÍCH UCPÁVEK, TMELŮ A JINÝCH VÝROBKŮ S POŽÁRNÍ ODOLNOSTÍ URČENOU DLE POŽÁRNÍ ODOLNOSTI POŽÁRNĚ DĚLÍCÍ KONSTRUKCE
- PROSTUPY MUSÍ BÝT ZŘETELNĚ OZNAČENY ŠTÍTKEM S INFORMACEMI
- VŠECHNY VNITŘNÍ VODOROVNÉ I SVISLÉ VNITŘNÍ ROHY OBKLADŮ A DLAŽBY, OSAZENÍ SANITÁRNÍCH PŘEDMĚTŮ A VŠECHNA NAPOJENÍ NA DVEŘE VYTMELIT SILIKONOVÝM TRVALE PRUŽNÝM TMELEM V BARVĚ SPÁROVÁNÍ
- VŠECHNY DŘEVĚNÉ PRVKY A DVEŘE V NAPOJENÍ NA OMÍTKU OČISTIT A DOTMELIT AKRYLOVÝM TMELEM BÍLÝM
- INSTALAČNÍ ARMATURY V OBKLADECH ZAKRÝT POMOCÍ DLAŽDICE S NALEPENÝMI MAGNETY (PODLE VELIKOSTI PŘÍPADNĚ SPOJIT VÍCE DLAŽDIC), OBVOD ZASPÁROVAT SILIKONOVÝM TMELEM V BARVĚ SPÁROVÁNÍ
- VEŠKERÁ SVISLÁ I VODOROVNÁ OMÍTANÁ NÁROŽÍ PROVÁDĚT S OSAZENÍM PODOMÍTKOVÉ ROHOVÉ LIŠTY

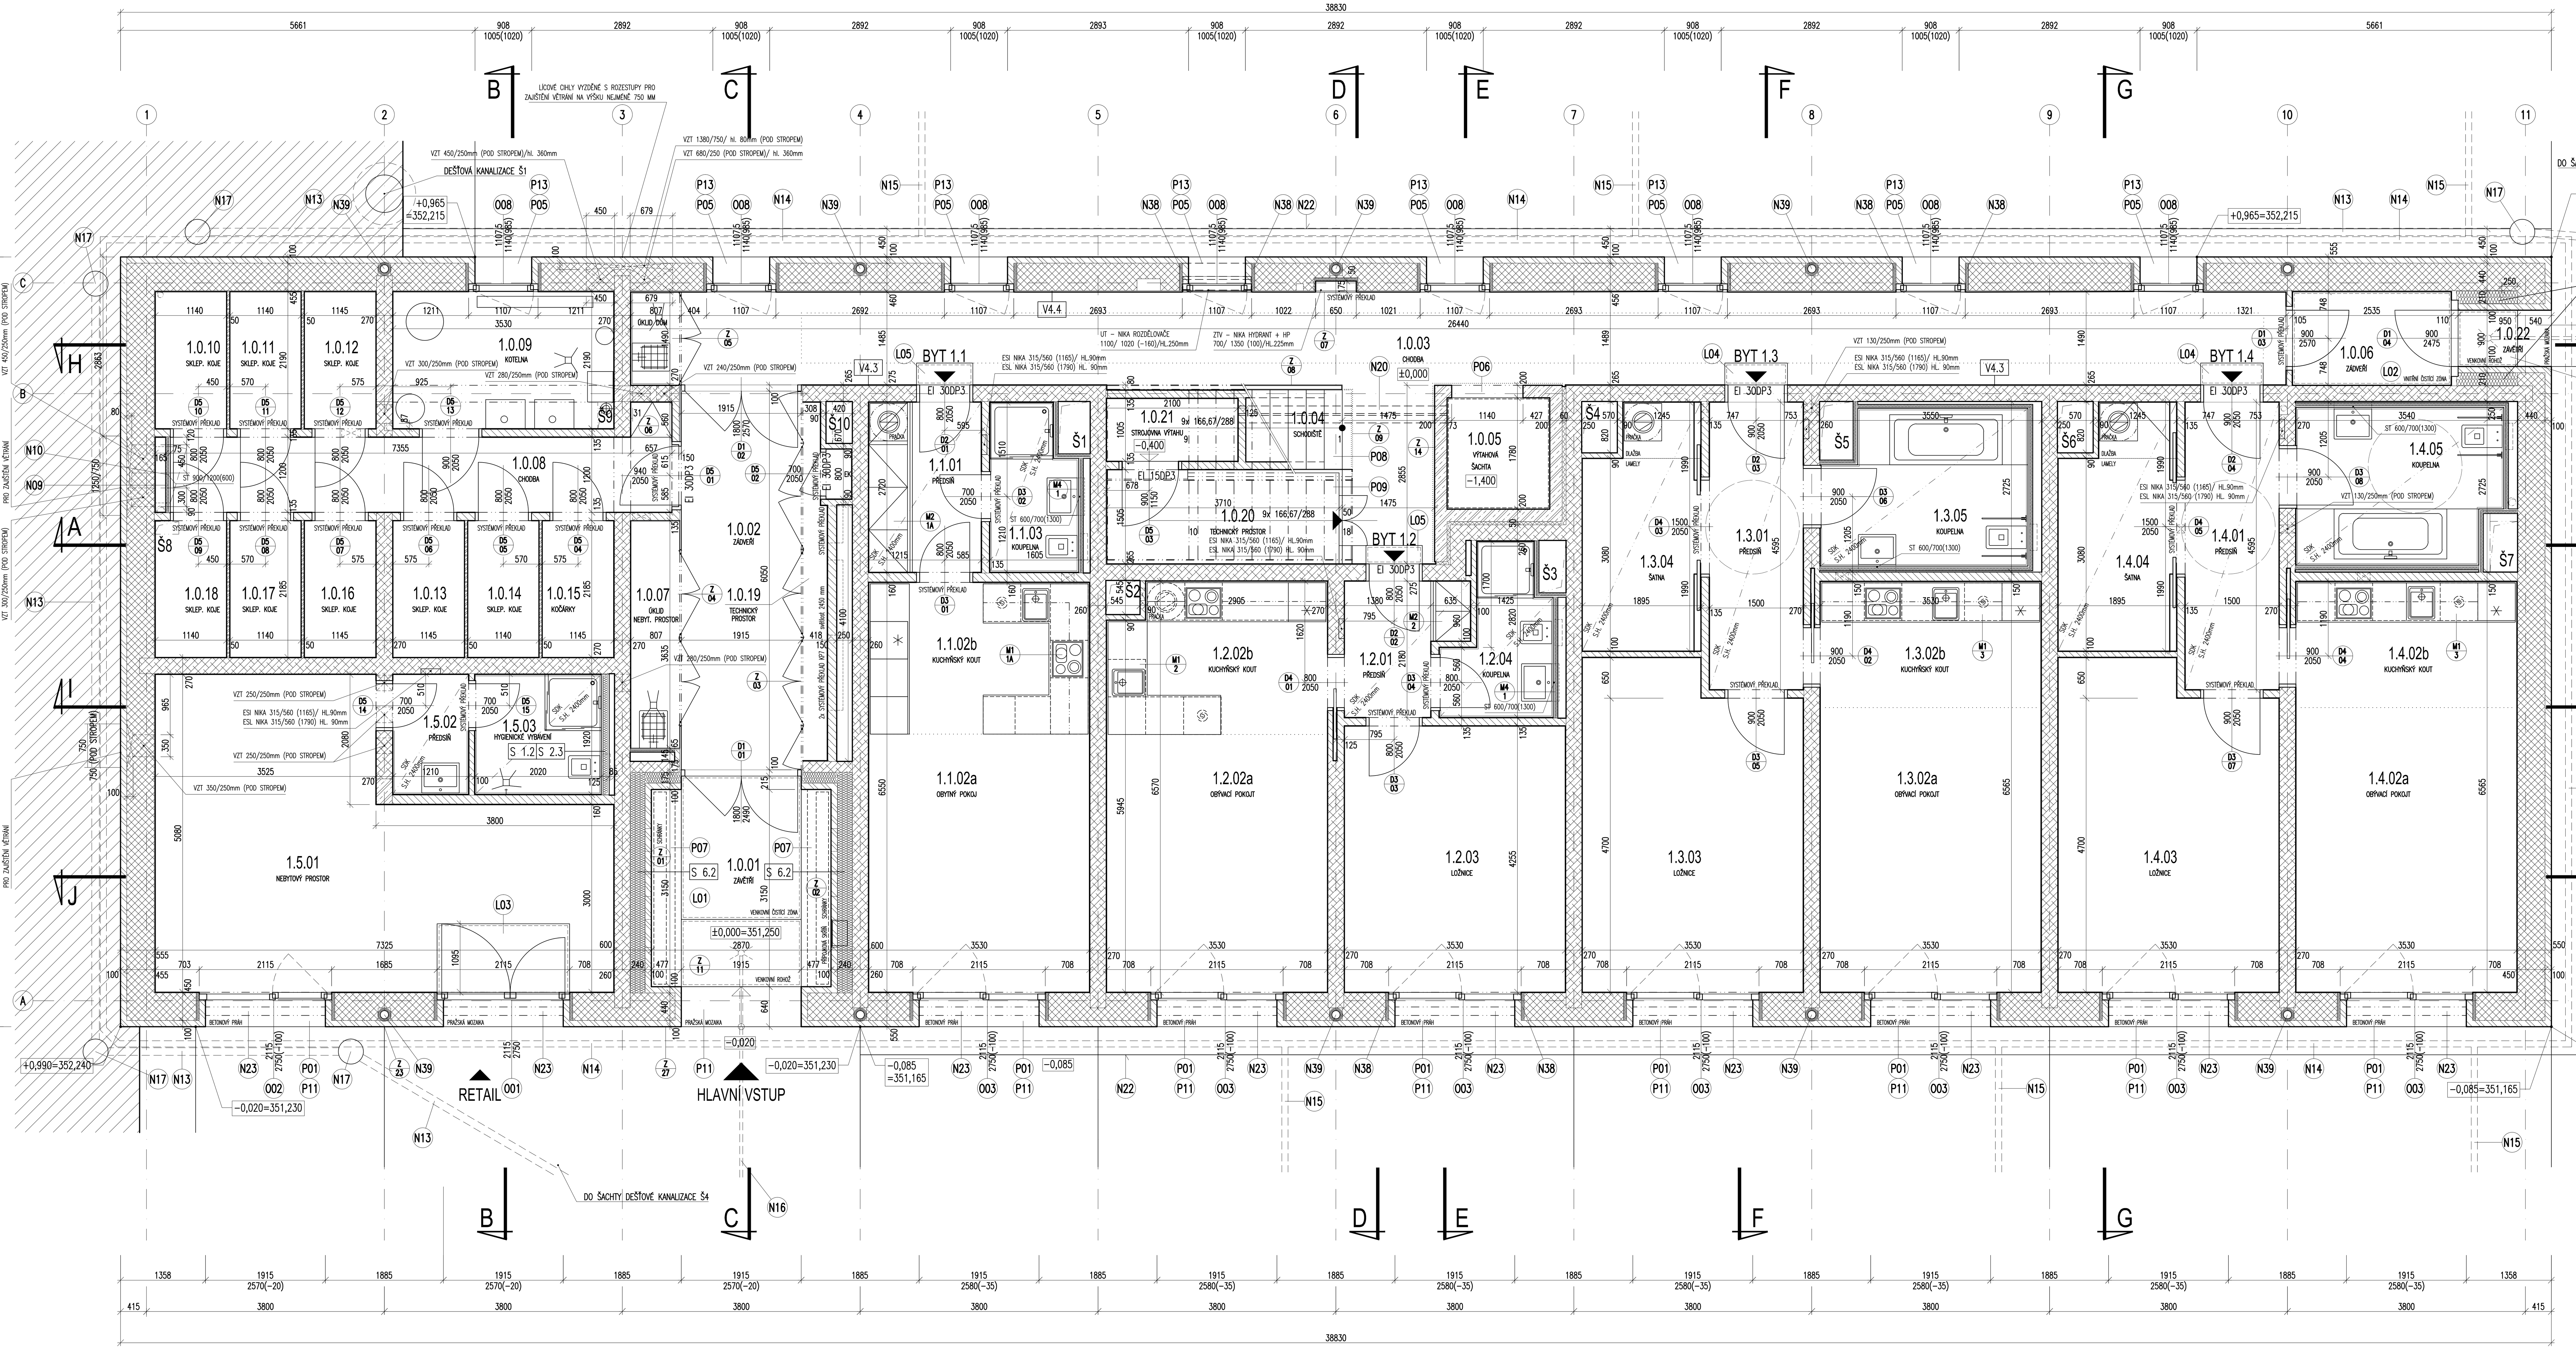

TABULKA MÍSTNOSTÍ - PŘÍZEMÍ (1.NP) - 1x 1+KK, 1x 2+kk, 2x 2+kk BEZBARIÉROVÉ

M.Č.	ÚČEL MÍSTNOSTI	PLOCHA	PODLAHA / SOKL	POVRCH STĚN	STROP
1.1.01	PŘEDSÍŇ	4,90	V4.1 DŘEVĚNÉ LAMELY DUBOVÉ SOKL –KOREK+IMPREGNACE v.100 mm	OMÍTKA – MALBA SVĚTLÝ ODSTÍN	V1.1 SDK PODHLED – MALBA SVĚTLÝ ODSTÍN
1.102a	OBYTNÝ POKOJ	14,60	V4.1 DŘEVĚNÉ LAMELY DUBOVÉ SOKL –KOREK+IMPREGNACE v.100 mm	OMÍTKA – MALBA SVĚTLÝ ODSTÍN	V1.6 OMÍTKA – MALBA SVĚTLÝ ODSTÍN
1.1.02b	KUCHYŇSKÝ KOUT	8,70	V4.1 DŘEVĚNÉ LAMELY DUBOVÉ SOKL –KOREK+IMPREGNACE v.100 mm	OMÍTKA – MALBA SVĚTLÝ ODSTÍN OBKLAD SOUČÁSTÍ KUCHYŇSKÉ LINKY	V1.6 OMÍTKA – MALBA SVĚTLÝ ODSTÍN
1.1.03	KOUPELNA	3,60	V3.1 KERAMICKÁ DLAŽBA	KERAMICKÝ OBKLAD V. 2100mm OMÍTKA, SDK – MALBA SVĚTLÝ ODSTÍN	V1.2 SDK PODHLED – MALBA SVĚTLÝ ODSTÍN
BYT 1.1	CELKEM (BYT 1+kk)	31,80			
1.2.01	PŘEDSÍŇ	3,95	V4.1 DŘEVĚNÉ LAMELY DUBOVÉ SOKL –KOREK+IMPREGNACE v.100 mm	OMÍTKA – MALBA SVĚTLÝ ODSTÍN	V1.1 SDK PODHLED – MALBA SVĚTLÝ ODSTÍN
1.2.02a	OBÝVACÍ POKOJ	14,60	V4.1 DŘEVĚNÉ LAMELY DUBOVÉ SOKL –KOREK+IMPREGNACE v.100 mm	OMÍTKA – MALBA SVĚTLÝ ODSTÍN	V1.6 OMÍTKA – MALBA SVĚTLÝ ODSTÍN
1.2.02b	KUCHYŇSKÝ KOUT	8,35	V4.1 DŘEVĚNÉ LAMELY DUBOVÉ SOKL –KOREK+IMPREGNACE v.100 mm	OMÍTKA – MALBA SVĚTLÝ ODSTÍN OBKLAD SOUČÁSTÍ KUCHYŇSKÉ LINKY	V1.6 OMÍTKA – MALBA SVĚTLÝ ODSTÍN
1.2.03	LOŽNICE	15,05	V4.1 DŘEVĚNÉ LAMELY DUBOVÉ SOKL –KOREK+IMPREGNACE v.100 mm	OMÍTKA – MALBA SVĚTLÝ ODSTÍN	V1.6 OMÍTKA – MALBA SVĚTLÝ ODSTÍN
1.2.04	KOUPELNA	3,85	V3.1 KERAMICKÁ DLAŽBA	KERAMICKÝ OBKLAD V. 2100mm OMÍTKA, SDK – MALBA SVĚTLÝ ODSTÍN	V1.2 SDK PODHLED – MALBA SVĚTLÝ ODSTÍN
BYT 1.2	CELKEM (BYT 2+kk)	45,80			
1.3.01	PŘEDSÍŇ	7,70	V4.1 DŘEVĚNÉ LAMELY DUBOVÉ SOKL –KOREK+IMPREGNACE v.100 mm	OMÍTKA – MALBA SVĚTLÝ ODSTÍN	V1.1 SDK PODHLED – MALBA SVĚTLÝ ODSTÍN
1.3.02a	OBÝVACÍ POKOJ	16,10	V4.1 DŘEVĚNÉ LAMELY DUBOVÉ SOKL –KOREK+IMPREGNACE v.100 mm	OMÍTKA – MALBA SVĚTLÝ ODSTÍN	V1.6 OMÍTKA – MALBA SVĚTLÝ ODSTÍN
1.3.02b	KUCHYŇSKÝ KOUT	7,10	V4.1 DŘEVĚNÉ LAMELY DUBOVÉ SOKL –KOREK+IMPREGNACE v.100 mm	OMÍTKA – MALBA SVĚTLÝ ODSTÍN OBKLAD SOUČÁSTÍ KUCHYŇSKÉ LINKY	V1.6 OMÍTKA – MALBA SVĚTLÝ ODSTÍN
1.3.03	LOŽNICE	17,90	V4.1 DŘEVĚNÉ LAMELY DUBOVÉ SOKL –KOREK+IMPREGNACE v.100 mm	OMÍTKA – MALBA SVĚTLÝ ODSTÍN	V1.6 OMÍTKA – MALBA SVĚTLÝ ODSTÍN
1.3.04	ŠATNA	5,85 1,10	V4.1 DŘEVĚNÉ VLYSY / SOKL v.100mm V3.1 KERAMICKÁ DLAŽBA	OMÍTKA – MALBA SVĚTLÝ ODSTÍN	V1.2 SDK PODHLED – MALBA SVĚTLÝ ODSTÍN
1.3.05	KOUPELNA	7,80	V3.1 KERAMICKÁ DLAŽBA	KERAMICKÝ OBKLAD V. 2100mm OMÍTKA, SDK – MALBA SVĚTLÝ ODSTÍN	V1.2 SDK PODHLED – MALBA SVĚTLÝ ODSTÍN
BYT 1.3	CELKEM (BYT 2+kk BEZBARIÉROVÉ)	63,55			
1.4.01	PŘEDSÍŇ	7,70	V4.1 DŘEVĚNÉ LAMELY DUBOVÉ SOKL –KOREK+IMPREGNACE v.100 mm	OMÍTKA – MALBA SVĚTLÝ ODSTÍN	V1.1 SDK PODHLED – MALBA SVĚTLÝ ODSTÍN
1.4.02a	OBÝVACÍ POKOJ	16,10	V4.1 DŘEVĚNÉ LAMELY DUBOVÉ SOKL –KOREK+IMPREGNACE v.100 mm	OMÍTKA – MALBA SVĚTLÝ ODSTÍN	V1.6 OMÍTKA – MALBA SVĚTLÝ ODSTÍN
1.4.02b	KUCHYŇSKÝ KOUT	7,10	V4.1 DŘEVĚNÉ LAMELY DUBOVÉ SOKL –KOREK+IMPREGNACE v.100 mm	OMÍTKA – MALBA SVĚTLÝ ODSTÍN OBKLAD SOUČÁSTÍ KUCHYŇSKÉ LINKY	V1.6 OMÍTKA – MALBA SVĚTLÝ ODSTÍN
1.4.03	LOŽNICE	17,90	V4.1 DŘEVĚNÉ LAMELY DUBOVÉ SOKL –KOREK+IMPREGNACE v.100 mm	OMÍTKA – MALBA SVĚTLÝ ODSTÍN	V1.6 OMÍTKA – MALBA SVĚTLÝ ODSTÍN
1.4.04	ŠATNA	5,85 1,10	V4.1 DŘEVĚNÉ VLYSY V3.1 KERAMICKÁ DLAŽBA	OMÍTKA – MALBA SVĚTLÝ ODSTÍN	V1.2 SDK PODHLED – MALBA SVĚTLÝ ODSTÍN
1.4.05	KOUPELNA	8,00	V3.1 KERAMICKÁ DLAŽBA	KERAMICKÝ OBKLAD V. 2100mm OMÍTKA, SDK – MALBA SVĚTLÝ ODSTÍN	V1.2 SDK PODHLED – MALBA SVĚTLÝ ODSTÍN
BYT 1.4	CELKEM (BYT 2+kk BEZBARIÉROVÉ)	63,75			
1.5.01	NEBYTOVÝ PROSTOR	27,25 2,35 0,80	V6.1 UŠLECHTILÁ CEMENTOVÁ STĚRKA V5.4 EPOXIDOVÝ NÁTĚR + ČISTÍCÍ ZÓNA V2.1 PRAŽSKÁ MOZAIKA SLIVECKÝ MRAMOR	OMÍTKA – MALBA SVĚTLÝ ODSTÍN	V1.5 POHLEDOVÝ BETON
1.5.02	PŘEDSÍŇ	2,40	V3.1 KERAMICKÁ DLAŽBA SOKL 100mm KERAMICKÁ DLAŽBA	KERAMICKÝ OBKLAD V. 2100mm OMÍTKA – MALBA SVĚTLÝ ODSTÍN	V1.1 SDK PODHLED – MALBA SVĚTLÝ ODSTÍN
1.5.03	HYGIENICKÉ VYBAVENÍ	3,90	V3.1 KERAMICKÁ DLAŽBA	KERAMICKÝ OBKLAD V. 2100mm OMÍTKA, SDK – MALBA SVĚTLÝ ODSTÍN	V1.2 SDK PODHLED – MALBA SVĚTLÝ ODSTÍN
RETAIL 1.5	CELKEM	35,90+0,80			
1.0.01	ZÁVĚTŘÍ	6,45 1,25	V5.4 EPOXIDOVÝ NÁTĚR + ČISTÍCÍ ZÓNA V2.1 PRAŽSKÁ MOZAIKA SLIVECKÝ MRAMOR	LÍCOVÉ CIHLY	V0.1 CIHELNÉ PÁSKY V0.2 ETICS – MALBA ŠEDÝ ODSTÍN
1.0.02	ZÁDVEŘÍ	11,80	V3.4 MOZAIKA PENÍZKOVÁ DVOUBAREVNÁ SOKL ZAPUŠTĚNÝ v. 60mm	OMÍTKA – MALBA SVĚTLÝ ODSTÍN	V1.5 POHLEDOVÝ BETON
1.0.03	CHODBA/ ÚKLID DŮM	45,25	V3.4 MOZAIKA PENÍZKOVÁ DVOUBAREVNÁ SOKL ZAPUŠTĚNÝ v. 60mm	OMÍTKA – RÝHOVANÁ PŘÍRODNÍ ODSTÍN VODĚODOLNÝ NÁTĚR – ÚKLID VÝTAH – POHLEDOVÝ BETON	V1.5 POHLEDOVÝ BETON
1.0.04	SCHODIŠTĚ	3,90	V3.6 MOZAIKA PENÍZKOVÁ/ SOKL ZAPUŠTĚNÝ STUPNĚ PREFA ODSAZENÉ/ BEZ SOKLU	OMÍTKA – MALBA SVĚTLÝ ODSTÍN	V1.5 POHLEDOVÝ BETON
1.0.05	VÝTAHOVÁ ŠACHTA	2,90	V5.2 EPOXIDOVÝ NÁTĚR SOKL EPOXIDOVÝ NÁTĚR V.1400mm	POHLEDOVÝ BETON	V1.5 POHLEDOVÝ BETON VE 3.NP
1.0.06	ZÁDVEŘÍ	3,80	V5.4 EPOXIDOVÝ NÁTĚR + ČISTÍCÍ ZÓNA SOKL ZAPUŠTĚNÝ v. 60mm	OMÍTKA – MALBA SVĚTLÝ ODSTÍN	V1.5 POHLEDOVÝ BETON
1.0.07	ÚKLID NEBYTOVÝCH PROSTOR	2,90	V3.4 MOZAIKA PENÍZKOVÁ DVOUBAREVNÁ SOKL ZAPUŠTĚNÝ v. 60mm	OMÍTKA – MALBA SVĚTLÝ ODSTÍN VODĚODOLNÝ NÁTĚR	V1.5 POHLEDOVÝ BETON
1.0.08	CHODBA	10,10	V5.1 EPOXIDOVÝ NÁTĚR SOKL EPOXIDOVÝ NÁTĚR V.1200mm	OMÍTKA – MALBA SVĚTLÝ ODSTÍN	V1.5 POHLEDOVÝ BETON
1.0.09	KOTELNA	7,85	V5.1 EPOXIDOVÝ NÁTĚR SOKL EPOXIDOVÝ NÁTĚR V.1200mm	OMÍTKA – MALBA SVĚTLÝ ODSTÍN	V1.5 POHLEDOVÝ BETON
1.0.10	SKLEPNÍ KOJE	2,60	V5.1 EPOXIDOVÝ NÁTĚR SOKL EPOXIDOVÝ NÁTĚR V.1200mm	OMÍTKA – MALBA SVĚTLÝ ODSTÍN	V1.5 POHLEDOVÝ BETON
1.0.11	SKLEPNÍ KOJE	2,60	V5.1 EPOXIDOVÝ NÁTĚR SOKL EPOXIDOVÝ NÁTĚR V.1200mm	OMÍTKA – MALBA SVĚTLÝ ODSTÍN	V1.5 POHLEDOVÝ BETON
1.0.12	SKLEPNÍ KOJE	2,60	V5.1 EPOXIDOVÝ NÁTĚR SOKL EPOXIDOVÝ NÁTĚR V.1200mm	OMÍTKA – MALBA SVĚTLÝ ODSTÍN	V1.5 POHLEDOVÝ BETON
1.0.13	SKLEPNÍ KOJE	2,60	V5.1 EPOXIDOVÝ NÁTĚR SOKL EPOXIDOVÝ NÁTĚR V.1200mm	OMÍTKA – MALBA SVĚTLÝ ODSTÍN	V1.5 POHLEDOVÝ BETON
1.0.14	SKLEPNÍ KOJE	2,60	V5.1 EPOXIDOVÝ NÁTĚR SOKL EPOXIDOVÝ NÁTĚR V.1200mm	OMÍTKA – MALBA SVĚTLÝ ODSTÍN	V1.5 POHLEDOVÝ BETON
1.0.15	KOČÁRKY	2,60	V5.1 EPOXIDOVÝ NÁTĚR SOKL EPOXIDOVÝ NÁTĚR V.1200mm	OMÍTKA – MALBA SVĚTLÝ ODSTÍN	V1.5 POHLEDOVÝ BETON
1.0.16	SKLEPNÍ KOJE	2,60	V5.1 EPOXIDOVÝ NÁTĚR SOKL EPOXIDOVÝ NÁTĚR V.1200mm	OMÍTKA – MALBA SVĚTLÝ ODSTÍN	V1.5 POHLEDOVÝ BETON
1.0.17	SKLEPNÍ KOJE	2,60	V5.1 EPOXIDOVÝ NÁTĚR SOKL EPOXIDOVÝ NÁTĚR V.1200mm	OMÍTKA – MALBA SVĚTLÝ ODSTÍN	V1.5 POHLEDOVÝ BETON
1.0.18	SKLEPNÍ KOJE	2,60	V5.1 EPOXIDOVÝ NÁTĚR SOKL EPOXIDOVÝ NÁTĚR V.1200mm	OMÍTKA – MALBA SVĚTLÝ ODSTÍN	V1.5 POHLEDOVÝ BETON
1.0.19	TECHNICKÝ PROSTOR	2,55	V3.4 MOZAIKA PENÍZKOVÁ DVOUBAREVNÁ SOKL ZAPUŠTĚNÝ v. 60mm	OMÍTKA – MALBA SVĚTLÝ ODSTÍN	V1.5 POHLEDOVÝ BETON
1.0.20	TECHNICKÝ PROSTOR	5,65	V3.4 MOZAIKA PENÍZKOVÁ DVOUBAREVNÁ SOKL ZAPUŠTĚNÝ v. 60mm	OMÍTKA – MALBA SVĚTLÝ ODSTÍN	V1.5 POHLEDOVÝ BETON
1.0.21	STROJOVNA VÝTAHU	2,25	V5.3 EPOXIDOVÝ NÁTĚR SOKL EPOXIDOVÝ NÁTĚR V.400mm	OMÍTKA – MALBA SVĚTLÝ ODSTÍN	V1.5 POHLEDOVÝ BETON
1.0.22	ZÁVĚTŘÍ	0,85 0,50	V5.4 EPOXIDOVÝ NÁTĚR + VENKOVNÍ ROHOŽ V2.1 PRAŽSKÁ MOZAIKA SLIVENECKÝ MRAMOR	LÍCOVÉ CIHLY	V0.3 ETICS – MALBA ŠEDÝ ODSTÍN

S

LEGENDA:

- KONSTRUKCE ŽELEZOBETONOVÁ VIZ STAVEBNĚ KONSTRUKČNÍ ČÁST
- KONSTRUKCE Z PROSTÉHO BETONU
- ZDIVO Z TVÁRNIC ZTRACENÉHO BEDNĚNÍ PRO ŠÍŘKU 400mm PROVÁZANÉ VÝZTUŽÍ SE ZÁKLADOVOU DESKOU viz SKŘ
- ZDIVO Z CIHELNÝCH DĚROVANÝCH BLOKŮ BROUŠENÝCH TEPELNĚ IZOLAČNÍCH např. PTH 44 T PROFI, NA MALTU PRO TENKÉ SPÁRY
- ZDIVO Z CIHELNÝCH DĚROVANÝCH BLOKŮ BROUŠENÝCH AKUSTICKÝCH např. PTH 25 AKU Z PROFI, NA MALTU PRO TENKÉ SPÁRY
- ZDIVO Z CIHEL DĚROVANÝCH BROUŠENÝCH např. 11,5 EV. 8 PROFI, NA MALTU PRO TENKÉ SPÁRY
- ZDIVO Z CIHEL PLNÝCH PÁLENÝCH LÍCOVÝCH 210 x 65 x tl.100 mm, SE ZAPUŠTĚNOU SPÁROU SPÁROVANOU SPÁROVAČKOU
- ZDIVO Z PLYNOSILIKÁTOVÝCH PŘÍČKOVEK + PERLINKA NA TENKOSTĚNNOU MALTU S TENKOSTĚNNOU OMÍTKOU
- SDK KONSTRUKCE
- KROČEJOVÁ IZOLACE
- TEPELNÁ IZOLACE
- TEPELNÁ IZOLACE XPS nebo PIR
- PĚNOVÉ SKLO S VYŠŠÍ ÚNOSNOSTÍ N36

± 0,000 = 351,25 (VÝŠKOVÝ SYSTÉM BpV)

stavba
154 00 PRAHA 5 - SLIVENEC
ul. Ke Smíchovu

akce
POLYFUNKČNÍ SÁL A OBECNÍ BYTOVÝ DŮM

stavební objekt
SO1.1 OBECNÍ BYTOVÝ DŮM

stupeň dokumentace DPS

investor
MĚSTSKÁ ČÁST PRAHA - SLIVENEC
K LOCHKOVU 6/2, 154 00 PRAHA 5 - SLIVENEC
zodpovědný zástupce RNDr. Jana Plamínková

zhotovitel
BOD ARCHITEKTI
ATELIER BOD ARCHITEKTI s.r.o.
OSADNÍ 799/26, PRAHA 7

autoři
ING. ARCH. VOJTĚCH SOSNA
ING. ARCH. JÁCHYM SVOBODA
ING. ARCH. JAKUB STRAKA

projektant části
A. B. S. STUDIO
STUDIO A.B.S. spol. s r. o.
DUKELSKÝCH HRDINŮ 24, PRAHA 7 - HOLEŠOVICE
zodpovědný projektant ING. JAN SVOBODA
spolupráce VILMA VAŇUROVÁ

část
D.1.1.1.1. STAVEBNÍ ŘEŠENÍ

výkres
PŮDORYS PŘÍZEMÍ (1.NP)

měřítko	revize	datum	číslo výkresu
1:50	00	3. 2022	02

POZNÁMKY

- VELKÉ PROSTUPY BUDOU PŘI BETONÁŽI OSAZENY SYSTÉMOVÝMI BLOKY Z LEHČENÉHO BETONU (viz SKŘ), DO KTERÝCH SE VYVRTAJÍ PŘESNÉ PROSTUPY DLE POTŘEB INSTALACÍ
- VŠECHNY ŠACHTY Z SDK OZNAČENÉ Š BUDOU V PROTIPOŽÁRNÍM PROVEDENÍ min. EI30
- VEŠKERÉ KOUPELNY VČETNĚ PŘESNÉHO OSAZENÍ ZAŘIZOVACÍCH PŘEDMĚTŮ A KONCOVÝCH PRVKŮ VŠECH INSTALACÍ PROVÁDĚT DLE PODROBNÝCH SPÁROŘEZŮ V ČÁSTI D.1.1.1.2 STANDARDY PROVEDENÍ STAVBY
- PRO VEŠKERÉ KUCHYŇSKÉ LINKY MUSÍ ZPRACOVATEL ZAJISTIT U SVÉHO SUBDODAVATELE KUCHYNÍ OSAZOVACÍ PLÁNY VŠECH INSTALACÍ NA ZÁKLADĚ PODROBNÉ SPECIFIKACE V ČÁSTI D.1.1.1.2 STANDARDY PROVEDENÍ STAVBY BEZ TÉTO DODAVATELSKÉ DOKUMENTACE NELZE ZAČÍT PROVÁDĚT INSTALACE V MÍSTĚ KUCHYŇSKÝCH LINEK
- VEŠKERÉ VODOROVNÉ I SVISLÉ SKLADBY POVRCHŮ VČETNĚ SDK PROVÁDĚT DLE TABULEK SKLADEB KONSTRUKCÍ, POVRCHOVÉ ÚPRAVY A BAREVNOST PODLE PODROBNÉ SPECIFIKACE V ČÁSTI D.1.1.1.2 STANDARDY PROVEDENÍ STAVBY
- VEŠKERÉ MÍRY STAVBY CHARAKTERISTICKÉ PRO ZABUDOVÁNÉ PRVKY JE NUTNO PŘEMĚŘIT NA MÍSTĚ PŘED OBJEDNÁNÍM DANÝCH PRVKŮ

- ČISTÉ OMÍTKY V MÍSTNOSTECH S PODHLEDY VYTÁHNOUT cca 100mm NAD ÚROVEŇ PODHLEDU
- VEŠKERÉ OCELOVÉ PRVKY URČENÉ K ZABUDOVÁNÍ PODLE PROJEKTU SKŘ BUDOU PŘED ZABUDOVÁNÍM OPATŘENY ANTIKOROZNÍM NÁTĚREM
- VEŠKERÉ PROSTUPY HYDROIZOLACEMI, KTERÉ SLOUŽÍ I JAKO PROTIRADONOVÁ CLONA MUSÍ BÝT ŘÁDNĚ UTĚSNĚNY SYSTÉMOVÝMI TĚSNÍCÍMI MANŽETAMI
- ROZVODNÁ POTRUBÍ K ROZVODU NEHOŘLAVÝCH LÁTEK PRO TECHNICKÁ ZAŘÍZENÍ MOHOU PROSTUPOVAT POŽÁRNĚ DĚLÍCÍ KONTRUKCÍ DO SVĚTLÉHO PRŮŘEZU 0,04m² BEZ DALŠÍCH OPATŘENÍ, POKUD BUDE POTRUBÍ PROVEDENO Z HMOT TŘÍDY REAKCE NA OHEŇ B-F (STUPNĚ HOŘLAVOSTI B-C3, TĚSNĚNÍ PROSTUPŮ MUSÍ BÝT V PROVEDENÍ EI
- VEŠKERÉ PROSTUPY VNITŘNÍCH ROZVODŮ A INSTALACÍ, ELEKTRICKÝCH ROZVODŮ POŽÁRNĚ DĚLÍCÍMI KONTRUKCEMI (KANALIZAČNÍ DO SVĚTLÉ PRŮŘEZOVÉ PLOCHY 8000mm², VODOVODNÍ DO SVĚTLÉ PRŮŘEZOVÉ PLOCHY 15000mm²), VZT ROZVODŮ DO 12000mm², ELETRICKÝCH ROZVODŮ (SVAZEK VODIČŮ PROSTUPUJÍCÍ JEDNÍM OTVOREM S IZOLACÍ ŠÍŘÍCÍ POŽÁR, JEJICHŽ CELKOVÁ HMOTNOST NENÍ VĚTŠÍ NEŽ 1,0kgm²) MUSÍ BÝT UTĚSNĚNY
- MONTÁŽNÍ OTVORY PRO POTRUBÍ VYNECHANÉ BĚHEM STAVBY VE ZDĚNÉ, BETONOVÉ, SENDVIČOVÉ ČI JINÉ POŽÁRNĚ DĚLÍCÍ KONSTRUKCI MUSÍ BÝT PO INSTALACI POTRUBÍ DOZDĚNY, DOBETONOVÁNY ČI JINAK ZAPLNĚNY VÝROBKY TŘÍDY REAKCE NA OHEŇ A1 NEBO A2 A TO AŽ K POTRUBÍ TAK, ABY BYLA ZAJIŠTĚNA CELISTVOST KONSTRUKCE A JEJÍ POŽÁRNÍ ODOLNOST AŽ K VNĚJŠÍMU POVRCHU POTRUBÍ
- PROSTUPY VĚTŠÍCH PRŮŘEZOVÝCH PLOCH MUSÍ BÝT UTĚSNĚNY V PROVEDENÍ EI, POMOCÍ POŽÁRNÍCH UCPÁVEK, TMELŮ A JINÝCH VÝROBKŮ S POŽÁRNÍ ODOLNOSTÍ URČENOU DLE POŽÁRNÍ ODOLNOSTI POŽÁRNĚ DĚLÍCÍ KONSTRUKCE
- PROSTUPY MUSÍ BÝT ZŘETELNĚ OZNAČENY ŠTÍTKEM S INFORMACEMI
- VŠECHNY VNITŘNÍ VODOROVNÉ I SVISLÉ VNITŘNÍ ROHY OBKLADŮ A DLAŽBY, OSAZENÍ SANITÁRNÍCH PŘEDMĚTŮ A VŠECHNA NAPOJENÍ NA DVEŘE VYTMELIT SILIKONOVÝM TRVALE PRUŽNÝM TMELEM V BARVĚ SPÁROVÁNÍ
- VŠECHNY DŘEVĚNÉ PRVKY A DVEŘE V NAPOJENÍ NA OMÍTKU OČISTIT A DOTMELIT AKRYLOVÝM TMELEM BÍLÝM
- INSTALAČNÍ ARMATURY V OBKLADECH ZAKRÝT POMOCÍ DLAŽDICE S NALEPENÝMI MAGNETY (PODLE VELIKOSTI PŘÍPADNĚ SPOJIT VÍCE DLAŽDIC), OBVOD ZASPÁROVAT SILIKONOVÝM TMELEM V BARVĚ SPÁROVÁNÍ
- VEŠKERÁ SVISLÁ I VODOROVNÁ OMÍTANÁ NÁROŽÍ PROVÁDĚT S OSAZENÍM PODOMÍTKOVÉ ROHOVÉ LIŠTY

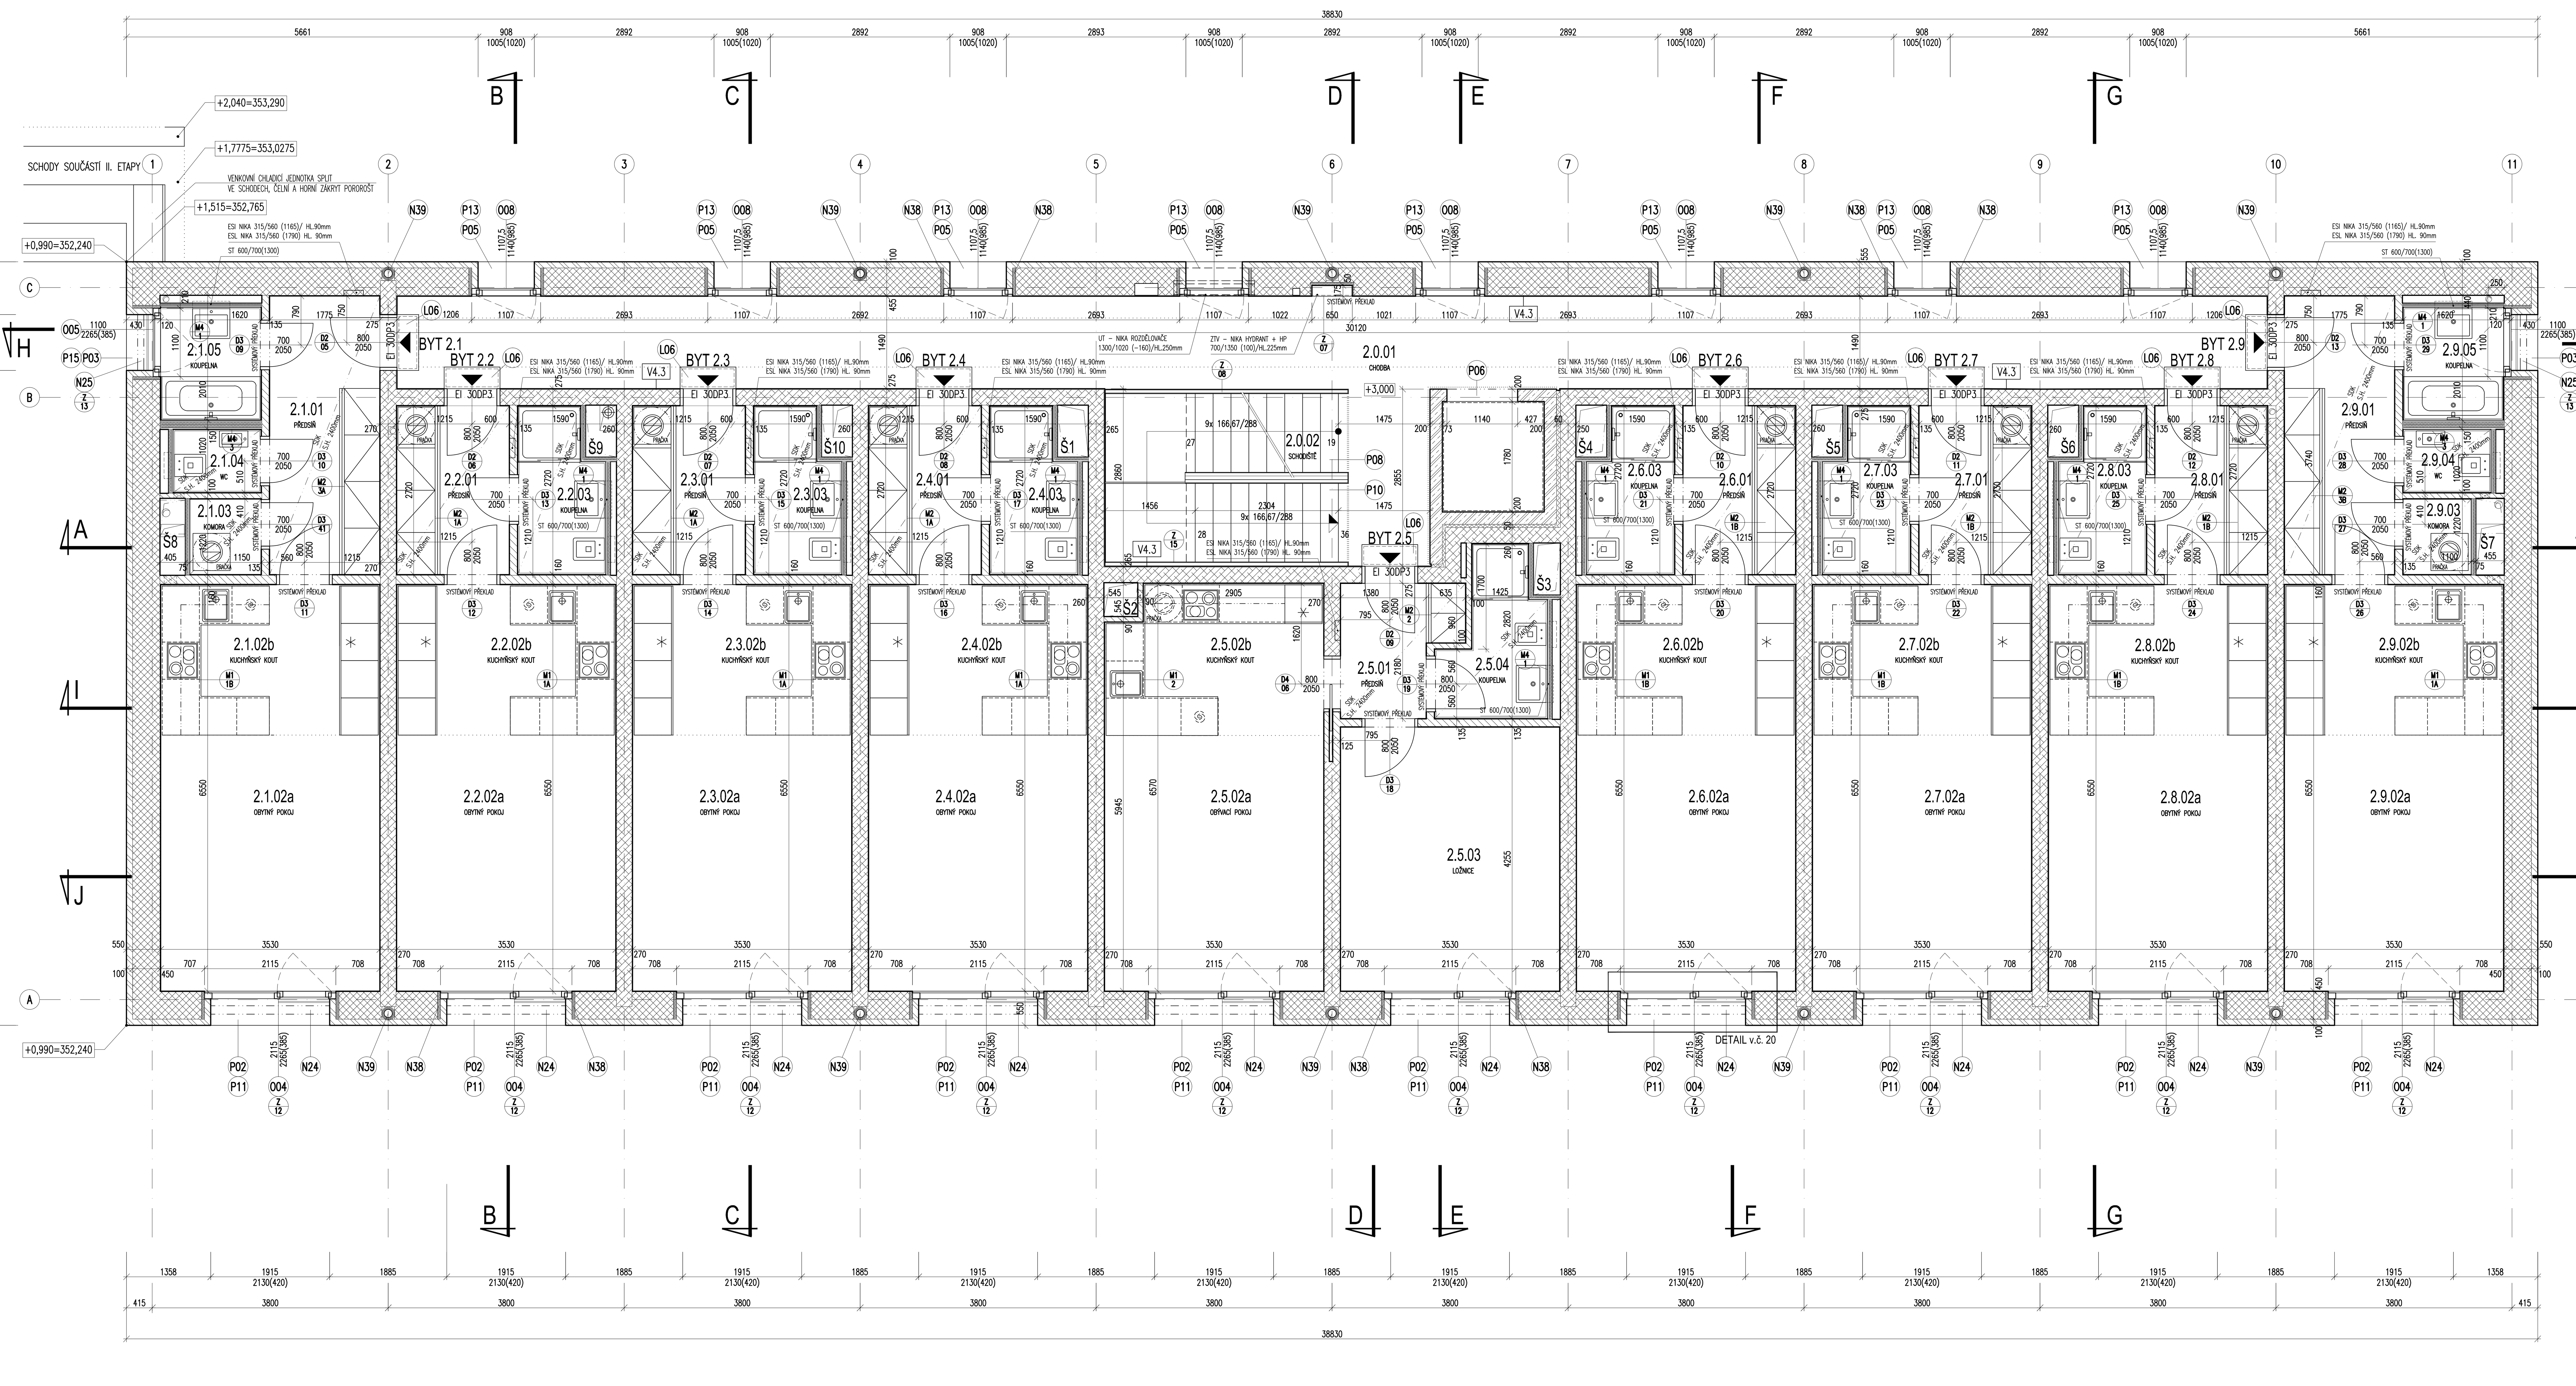

TABULKA MÍSTNOSTÍ - 1.PATRO (2.NP) - 8x 1+kk, 1x 2+kk

M.Č.	ÚČEL MÍSTNOSTI	PLOCHA	PODLAHA / SOKL	POVRCH STĚN	STROP
2.1.01	PŘEDSÍŇ	7,95	V4.2 DŘEVĚNÉ LAMELY DUBOVÉ SOKL -KOREK+IMPREGNACE v.100 mm	OMÍTKA - MALBA SVĚTLÝ ODSTÍN	V1.1 SDK PODHLED - MALBA SVĚTLÝ ODSTÍN
2.1.02a	OBYTNÝ POKOJ	14,55	V4.2 DŘEVĚNÉ LAMELY DUBOVÉ SOKL -KOREK+IMPREGNACE v.100 mm	OMÍTKA - MALBA SVĚTLÝ ODSTÍN	V1.6 OMÍTKA - MALBA SVĚTLÝ ODSTÍN
2.1.02b	KUCHYŇSKÝ KOUT	8,70	V4.2 DŘEVĚNÉ LAMELY DUBOVÉ SOKL -KOREK+IMPREGNACE v.100 mm	OMÍTKA - MALBA SVĚTLÝ ODSTÍN OBKLAD SOUČÁSTÍ KUCHYŇSKÉ LINKY	V1.6 OMÍTKA - MALBA SVĚTLÝ ODSTÍN
2.1.03	KOMORA	1,45	V3.2 KERAMICKÁ DLAŽBA SOKL 100mm KERAMICKÁ DLAŽBA	OMÍTKA - MALBA SVĚTLÝ ODSTÍN SDK - MALBA SVĚTLÝ ODSTÍN	V1.2 SDK PODHLED - MALBA SVĚTLÝ ODSTÍN
2.1.04	WC	1,55	V3.2 KERAMICKÁ DLAŽBA	KERAMICKÝ OBKLAD V. 2100mm OMÍTKA, SDK - MALBA SVĚTLÝ ODSTÍN	V1.2 SDK PODHLED - MALBA SVĚTLÝ ODSTÍN
2.1.05	KOUPELNA	3,05	V3.2 KERAMICKÁ DLAŽBA	KERAMICKÝ OBKLAD V. 2100mm OMÍTKA, SDK - MALBA SVĚTLÝ ODSTÍN	V1.2 SDK PODHLED - MALBA SVĚTLÝ ODSTÍN
BYT 2.1	CELKEM (BYT 1+kk)	37,25			
2.2.01	PŘEDSÍŇ	5,05	V4.2 DŘEVĚNÉ LAMELY DUBOVÉ SOKL -KOREK+IMPREGNACE v.100 mm	OMÍTKA - MALBA SVĚTLÝ ODSTÍN	V1.1 SDK PODHLED - MALBA SVĚTLÝ ODSTÍN
2.2.02a	OBYTNÝ POKOJ	14,55	V4.2 DŘEVĚNÉ LAMELY DUBOVÉ SOKL -KOREK+IMPREGNACE v.100 mm	OMÍTKA - MALBA SVĚTLÝ ODSTÍN	V1.6 OMÍTKA - MALBA SVĚTLÝ ODSTÍN
2.2.02b	KUCHYŇSKÝ KOUT	8,70	V4.2 DŘEVĚNÉ LAMELY DUBOVÉ SOKL -KOREK+IMPREGNACE v.100 mm	OMÍTKA - MALBA SVĚTLÝ ODSTÍN OBKLAD SOUČÁSTÍ KUCHYŇSKÉ LINKY	V1.6 OMÍTKA - MALBA SVĚTLÝ ODSTÍN
2.2.03	KOUPELNA	3,50	V3.2 KERAMICKÁ DLAŽBA	KERAMICKÝ OBKLAD V. 2100mm OMÍTKA, SDK - MALBA SVĚTLÝ ODSTÍN	V1.2 SDK PODHLED - MALBA SVĚTLÝ ODSTÍN
BYT 2.2	CELKEM (BYT 1+kk)	31,80			
2.3.01	PŘEDSÍŇ	5,05	V4.2 DŘEVĚNÉ LAMELY DUBOVÉ SOKL -KOREK+IMPREGNACE v.100 mm	OMÍTKA - MALBA SVĚTLÝ ODSTÍN	V1.1 SDK PODHLED - MALBA SVĚTLÝ ODSTÍN
2.3.02a	OBYTNÝ POKOJ	14,55	V4.2 DŘEVĚNÉ LAMELY DUBOVÉ SOKL -KOREK+IMPREGNACE v.100 mm	OMÍTKA - MALBA SVĚTLÝ ODSTÍN	V1.6 OMÍTKA - MALBA SVĚTLÝ ODSTÍN
2.3.02b	KUCHYŇSKÝ KOUT	8,70	V4.2 DŘEVĚNÉ LAMELY DUBOVÉ SOKL -KOREK+IMPREGNACE v.100 mm	OMÍTKA - MALBA SVĚTLÝ ODSTÍN OBKLAD SOUČÁSTÍ KUCHYŇSKÉ LINKY	V1.6 OMÍTKA - MALBA SVĚTLÝ ODSTÍN
2.3.03	KOUPELNA	3,50	V3.2 KERAMICKÁ DLAŽBA	KERAMICKÝ OBKLAD V. 2100mm OMÍTKA, SDK - MALBA SVĚTLÝ ODSTÍN	V1.2 SDK PODHLED - MALBA SVĚTLÝ ODSTÍN
BYT 2.3	CELKEM (BYT 1+kk)	31,80			
2.4.01	PŘEDSÍŇ	5,05	V4.2 DŘEVĚNÉ LAMELY DUBOVÉ SOKL -KOREK+IMPREGNACE v.100 mm	OMÍTKA - MALBA SVĚTLÝ ODSTÍN	V1.1 SDK PODHLED - MALBA SVĚTLÝ ODSTÍN
2.4.02a	OBYTNÝ POKOJ	14,55	V4.2 DŘEVĚNÉ LAMELY DUBOVÉ SOKL -KOREK+IMPREGNACE v.100 mm	OMÍTKA - MALBA SVĚTLÝ ODSTÍN	V1.6 OMÍTKA - MALBA SVĚTLÝ ODSTÍN
2.4.02b	KUCHYŇSKÝ KOUT	8,70	V4.2 DŘEVĚNÉ LAMELY DUBOVÉ SOKL -KOREK+IMPREGNACE v.100 mm	OMÍTKA - MALBA SVĚTLÝ ODSTÍN OBKLAD SOUČÁSTÍ KUCHYŇSKÉ LINKY	V1.6 OMÍTKA - MALBA SVĚTLÝ ODSTÍN
2.4.03	KOUPELNA	3,50	V3.2 KERAMICKÁ DLAŽBA	KERAMICKÝ OBKLAD V. 2100mm OMÍTKA, SDK - MALBA SVĚTLÝ ODSTÍN	V1.2 SDK PODHLED - MALBA SVĚTLÝ ODSTÍN
BYT 2.4	CELKEM (BYT 1+kk)	31,80			
2.5.01	PŘEDSÍŇ	3,95	V4.2 DŘEVĚNÉ LAMELY DUBOVÉ SOKL -KOREK+IMPREGNACE v.100 mm	OMÍTKA - MALBA SVĚTLÝ ODSTÍN	V1.1 SDK PODHLED - MALBA SVĚTLÝ ODSTÍN
2.5.02a	OBÝVACÍ POKOJ	14,55	V4.2 DŘEVĚNÉ LAMELY DUBOVÉ SOKL -KOREK+IMPREGNACE v.100 mm	OMÍTKA - MALBA SVĚTLÝ ODSTÍN	V1.6 OMÍTKA - MALBA SVĚTLÝ ODSTÍN
2.5.02b	KUCHYŇSKÝ KOUT	8,35	V4.2 DŘEVĚNÉ LAMELY DUBOVÉ SOKL -KOREK+IMPREGNACE v.100 mm	OMÍTKA - MALBA SVĚTLÝ ODSTÍN OBKLAD SOUČÁSTÍ KUCHYŇSKÉ LINKY	V1.6 OMÍTKA - MALBA SVĚTLÝ ODSTÍN
2.5.03	LOŽNICE	15,00	V4.2 DŘEVĚNÉ LAMELY DUBOVÉ SOKL -KOREK+IMPREGNACE v.100 mm	OMÍTKA - MALBA SVĚTLÝ ODSTÍN	V1.6 OMÍTKA - MALBA SVĚTLÝ ODSTÍN
2.5.04	KOUPELNA	3,85	V3.2 KERAMICKÁ DLAŽBA	KERAMICKÝ OBKLAD V. 2100mm OMÍTKA, SDK - MALBA SVĚTLÝ ODSTÍN	V1.2 SDK PODHLED - MALBA SVĚTLÝ ODSTÍN
BYT 2.5	CELKEM (BYT 2+kk)	45,70			
2.6.01	PŘEDSÍŇ	5,05	V4.2 DŘEVĚNÉ LAMELY DUBOVÉ SOKL -KOREK+IMPREGNACE v.100 mm	OMÍTKA - MALBA SVĚTLÝ ODSTÍN	V1.1 SDK PODHLED - MALBA SVĚTLÝ ODSTÍN
2.6.02a	OBYTNÝ POKOJ	14,55	V4.2 DŘEVĚNÉ LAMELY DUBOVÉ SOKL -KOREK+IMPREGNACE v.100 mm	OMÍTKA - MALBA SVĚTLÝ ODSTÍN	V1.6 OMÍTKA - MALBA SVĚTLÝ ODSTÍN
2.6.02b	KUCHYŇSKÝ KOUT	8,70	V4.2 DŘEVĚNÉ LAMELY DUBOVÉ SOKL -KOREK+IMPREGNACE v.100 mm	OMÍTKA - MALBA SVĚTLÝ ODSTÍN OBKLAD SOUČÁSTÍ KUCHYŇSKÉ LINKY	V1.6 OMÍTKA - MALBA SVĚTLÝ ODSTÍN
2.6.03	KOUPELNA	3,50	V3.2 KERAMICKÁ DLAŽBA	KERAMICKÝ OBKLAD V. 2100mm OMÍTKA, SDK - MALBA SVĚTLÝ ODSTÍN	V1.2 SDK PODHLED - MALBA SVĚTLÝ ODSTÍN
BYT 2.6	CELKEM (BYT 1+kk)	31,80			
2.7.01	PŘEDSÍŇ	5,05	V4.2 DŘEVĚNÉ LAMELY DUBOVÉ SOKL -KOREK+IMPREGNACE v.100 mm	OMÍTKA - MALBA SVĚTLÝ ODSTÍN	V1.1 SDK PODHLED - MALBA SVĚTLÝ ODSTÍN
2.7.02a	OBYTNÝ POKOJ	14,55	V4.2 DŘEVĚNÉ LAMELY DUBOVÉ SOKL -KOREK+IMPREGNACE v.100 mm	OMÍTKA - MALBA SVĚTLÝ ODSTÍN	V1.6 OMÍTKA - MALBA SVĚTLÝ ODSTÍN
2.7.02b	KUCHYŇSKÝ KOUT	8,70	V4.2 DŘEVĚNÉ LAMELY DUBOVÉ SOKL -KOREK+IMPREGNACE v.100 mm	OMÍTKA - MALBA SVĚTLÝ ODSTÍN OBKLAD SOUČÁSTÍ KUCHYŇSKÉ LINKY	V1.6 OMÍTKA - MALBA SVĚTLÝ ODSTÍN
2.7.03	KOUPELNA	3,50	V3.2 KERAMICKÁ DLAŽBA	KERAMICKÝ OBKLAD V. 2100mm OMÍTKA, SDK - MALBA SVĚTLÝ ODSTÍN	V1.2 SDK PODHLED - MALBA SVĚTLÝ ODSTÍN
BYT 2.7	CELKEM (BYT 1+kk)	31,80			
2.8.01	PŘEDSÍŇ	5,05	V4.2 DŘEVĚNÉ LAMELY DUBOVÉ SOKL -KOREK+IMPREGNACE v.100 mm	OMÍTKA - MALBA SVĚTLÝ ODSTÍN	V1.1 SDK PODHLED - MALBA SVĚTLÝ ODSTÍN
2.8.02a	OBYTNÝ POKOJ	14,55	V4.2 DŘEVĚNÉ LAMELY DUBOVÉ SOKL -KOREK+IMPREGNACE v.100 mm	OMÍTKA - MALBA SVĚTLÝ ODSTÍN	V1.6 OMÍTKA - MALBA SVĚTLÝ ODSTÍN
2.8.02b	KUCHYŇSKÝ KOUT	8,70	V4.2 DŘEVĚNÉ LAMELY DUBOVÉ SOKL -KOREK+IMPREGNACE v.100 mm	OMÍTKA - MALBA SVĚTLÝ ODSTÍN OBKLAD SOUČÁSTÍ KUCHYŇSKÉ LINKY	V1.6 OMÍTKA - MALBA SVĚTLÝ ODSTÍN
2.8.03	KOUPELNA	3,50	V3.2 KERAMICKÁ DLAŽBA	KERAMICKÝ OBKLAD V. 2100mm OMÍTKA, SDK - MALBA SVĚTLÝ ODSTÍN	V1.2 SDK PODHLED - MALBA SVĚTLÝ ODSTÍN
BYT 2.8	CELKEM (BYT 1+kk)	31,80			
2.9.01	PŘEDSÍŇ	7,95	V4.2 DŘEVĚNÉ LAMELY DUBOVÉ SOKL -KOREK+IMPREGNACE v.100 mm	OMÍTKA - MALBA SVĚTLÝ ODSTÍN	V1.1 SDK PODHLED - MALBA SVĚTLÝ ODSTÍN
2.9.02a	OBYTNÝ POKOJ	14,55	V4.2 DŘEVĚNÉ LAMELY DUBOVÉ SOKL -KOREK+IMPREGNACE v.100 mm	OMÍTKA - MALBA SVĚTLÝ ODSTÍN	V1.6 OMÍTKA - MALBA SVĚTLÝ ODSTÍN
2.9.02b	KUCHYŇSKÝ KOUT	8,70	V4.2 DŘEVĚNÉ LAMELY DUBOVÉ SOKL -KOREK+IMPREGNACE v.100 mm	OMÍTKA - MALBA SVĚTLÝ ODSTÍN OBKLAD SOUČÁSTÍ KUCHYŇSKÉ LINKY	V1.6 OMÍTKA - MALBA SVĚTLÝ ODSTÍN
2.9.03	KOMORA	1,45	V3.2 KERAMICKÁ DLAŽBA SOKL 100mm KERAMICKÁ DLAŽBA	OMÍTKA - MALBA SVĚTLÝ ODSTÍN SDK - MALBA SVĚTLÝ ODSTÍN	V1.2 SDK PODHLED - MALBA SVĚTLÝ ODSTÍN
2.9.04	WC	1,55	V3.2 KERAMICKÁ DLAŽBA	KERAMICKÝ OBKLAD V. 2100mm OMÍTKA, SDK - MALBA SVĚTLÝ ODSTÍN	V1.2 SDK PODHLED - MALBA SVĚTLÝ ODSTÍN
2.9.05	KOUPELNA	3,05	V3.2 KERAMICKÁ DLAŽBA	KERAMICKÝ OBKLAD V. 2100mm OMÍTKA, SDK - MALBA SVĚTLÝ ODSTÍN	V1.2 SDK PODHLED - MALBA SVĚTLÝ ODSTÍN
BYT 2.9	CELKEM (BYT 1+kk)	37,25			
2.0.01	CHODBA	51,25	V3.5 MOZAIKA PENÍZKOVÁ DVOUBAREVNÁ SOKL ZAPUŠTĚNÝ v. 60mm	OMÍTKA - RÝHOVANÁ PŘÍRODNÍ ODSTÍN VÝTAH - POHLEDOVÝ BETON	V1.5 POHLEDOVÝ BETON
2.0.02	SCHODIŠTĚ	3,90	V3.6 MOZAIKA PENÍZKOVÁ/ SOKL ZAPUŠTĚNÝ STUPNĚ PREFA ODSAZENÉ/ BEZ SOKLU	OMÍTKA - RÝHOVANÁ PŘÍRODNÍ ODSTÍN	V1.5 POHLEDOVÝ BETON

LEGENDA:

- KONSTRUKCE ŽELEZOBETONOVÁ VIZ STAVEBNĚ KONSTRUKČNÍ ČÁST
- KONSTRUKCE Z PROSTÉHO BETONU
- ZDIVO Z TVÁRNIC ZTRACENÉHO BEDNĚNÍ PRO ŠÍŘKU 400mm PROVÁZANÉ VÝZTUŽÍ SE ZÁKLADOVOU DESKOU viz SKŘ
- ZDIVO Z CIHELNÝCH DĚROVANÝCH BLOKŮ BROUŠENÝCH TEPELNĚ IZOLAČNÍCH např. PTH 44 T PROFI, NA MALTU PRO TENKÉ SPÁRY
- ZDIVO Z CIHELNÝCH DĚROVANÝCH BLOKŮ BROUŠENÝCH AKUSTICKÝCH např. PTH 25 AKU Z PROFI, NA MALTU PRO TENKÉ SPÁRY
- ZDIVO Z CIHEL DĚROVANÝCH BROUŠENÝCH např. 11,5 EV. 8 PROFI, NA MALTU PRO TENKÉ SPÁRY
- ZDIVO Z CIHEL PLNÝCH PÁLENÝCH LÍCOVÝCH 210 x 65 x tl.100 mm, SE ZAPUŠTĚNOU SPÁROU SPÁROVANOU SPÁROVAČKOU
- ZDIVO Z PLYNOSILIKÁTOVÝCH PŘÍČKOVEK NA TENKOSTĚNNOU MALTU S TENKOSTĚNNOU OMÍTKOU
- SDK KONSTRUKCE
- KROČEJOVÁ IZOLACE
- TEPELNÁ IZOLACE
- TEPELNÁ IZOLACE XPS nebo PIR
- PĚNOVÉ SKLO S VYŠŠÍ ÚNOSNOSTÍ N36

S

± 0,000 = 351,25 (VÝŠKOVÝ SYSTÉM BpV)

stavba
154 00 PRAHA 5 - SLIVENEC
ul. Ke Smíchovu

akce
POLYFUNKČNÍ SÁL A OBECNÍ BYTOVÝ DŮM

stavební objekt
SO1.1 OBECNÍ BYTOVÝ DŮM

stupeň dokumentace DPS

investor
MĚSTSKÁ ČÁST PRAHA - SLIVENEC
K LOCHKOVU 6/2, 154 00 PRAHA 5 - SLIVENEC
zodpovědný zástupce RNDr. Jana Plamínková

zhotovitel
BOD ARCHITEKTI
ATELIER BOD ARCHITEKTI s.r.o.
OSADNÍ 799/26, PRAHA 7

autoři
ING. ARCH. VOJTĚCH SOSNA
ING. ARCH. JÁCHYM SVOBODA
ING. ARCH. JAKUB STRAKA

projektant části
A. B. S. STUDIO
STUDIO A.B.S. spol. s r. o.
DUKELSKÝCH HRDINŮ 24, PRAHA 7 - HOLEŠOVICE
zodpovědný projektant ING. JAN SVOBODA
spolupráce VILMA VAŇUROVÁ

část
D.1.1.1.1. STAVEBNÍ ŘEŠENÍ

výkres
PŮDORYS
1. PATRA (2.NP)

měřítko	revize	datum	číslo výkresu
1:50	00	3. 2022	03

POZNÁMKY

- VELKÉ PROSTUPY BUDOU PŘI BETONÁŽI OSAZENY SYSTÉMOVÝMI BLOKY Z LEHČENÉHO BETONU (viz SKŘ), DO KTERÝCH SE VYVRTAJÍ PŘESNÉ PROSTUPY DLE POTŘEB INSTALACÍ
- VŠECHNY ŠACHTY Z SDK OZNAČENÉ Š BUDOU V PROTIPOŽÁRNÍM PROVEDENÍ min. EI30
- VEŠKERÉ KOUPELNY VČETNĚ PŘESNÉHO OSAZENÍ ZAŘIZOVACÍCH PŘEDMĚTŮ A KONCOVÝCH PRVKŮ VŠECH INSTALACÍ PROVÁDĚT DLE PODROBNÝCH SPÁROŘEZŮ V ČÁSTI D.1.1.1.2 STANDARDY PROVEDENÍ STAVBY
- PRO VEŠKERÉ KUCHYŇSKÉ LINKY MUSÍ ZPRACOVATEL ZAJISTIT U SVÉHO SUBDODAVATELE KUCHYNÍ OSAZOVACÍ PLÁNY VŠECH INSTALACÍ NA ZÁKLADĚ PODROBNÉ SPECIFIKACE V ČÁSTI D.1.1.1.2 STANDARDY PROVEDENÍ STAVBY BEZ TÉTO DODAVATELSKÉ DOKUMENTACE NELZE ZAČÍT PROVÁDĚT INSTALACE V MÍSTĚ KUCHYŇSKÝCH LINEK
- VEŠKERÉ VODOROVNÉ I SVISLÉ SKLADBY POVRCHŮ VČETNĚ SDK PROVÁDĚT DLE TABULEK SKLADEB KONSTRUKCÍ, POVRCHOVÉ ÚPRAVY A BAREVNOST PODLE PODROBNÉ SPECIFIKACE V ČÁSTI D.1.1.1.2 STANDARDY PROVEDENÍ STAVBY
- VEŠKERÉ MÍRY STAVBY CHARAKTERISTICKÉ PRO ZABUDOVÁNÉ PRVKY JE NUTNO PŘEMĚŘIT NA MÍSTĚ PŘED OBJEDNÁNÍM DANÝCH PRVKŮ

- ČISTÉ OMÍTKY V MÍSTNOSTECH S PODHLEDY VYTÁHNOUT cca 100mm NAD ÚROVEŇ PODHLEDU
- VEŠKERÉ OCELOVÉ PRVKY URČENÉ K ZABUDOVÁNÍ PODLE PROJEKTU SKŘ BUDOU PŘED ZABUDOVÁNÍM OPATŘENY ANTIKOROZNÍM NÁTĚREM
- VEŠKERÉ PROSTUPY HYDROIZOLACEMI, KTERÉ SLOUŽÍ I JAKO PROTIRADONOVÁ CLONA MUSÍ BÝT ŘÁDNĚ UTĚSNĚNY SYSTÉMOVÝMI TĚSNÍCÍMI MANŽETAMI
- ROZVODNÁ POTRUBÍ K ROZVODU NEHOŘLAVÝCH LÁTEK PRO TECHNICKÁ ZAŘÍZENÍ MOHOU PROSTUPOVAT POŽÁRNĚ DĚLÍCÍ KONTRUKCÍ DO SVĚTLÉHO PRŮŘEZU 0,04m² BEZ DALŠÍCH OPATŘENÍ, POKUD BUDE POTRUBÍ PROVEDENO Z HMOT TŘÍDY REAKCE NA OHEŇ B–F (STUPNĚ HOŘLAVOSTI B–C3, TĚSNĚNÍ PROSTUPŮ MUSÍ BÝT V PROVEDENÍ EI
- VEŠKERÉ PROSTUPY VNITŘNÍCH ROZVODŮ A INSTALACÍ, ELEKTRICKÝCH ROZVODŮ POŽÁRNĚ DĚLÍCÍMI KONTRUKCEMI (KANALIZAČNÍ DO SVĚTLÉ PRŮŘEZOVÉ PLOCHY 8000mm², VODOVODNÍ DO SVĚTLÉ PRŮŘEZOVÉ PLOCHY 15000mm²), VZT ROZVODŮ DO 12000mm², ELETRICKÝCH ROZVODŮ (SVAZEK VODIČŮ PROSTUPUJÍCÍ JEDNÍM OTVOREM S IZOLACÍ ŠÍŘÍCÍ POŽÁR, JEJICHŽ CELKOVÁ HMOTNOST NENÍ VĚTŠÍ NEŽ 1,0kgm²) MUSÍ BÝT UTĚSNĚNY
- MONTÁŽNÍ OTVORY PRO POTRUBÍ VYNECHANÉ BĚHEM STAVBY VE ZDĚNÉ, BETONOVÉ, SENDVIČOVÉ ČI JINÉ POŽÁRNĚ DĚLÍCÍ KONSTRUKCI MUSÍ BÝT PO INSTALACI POTRUBÍ DOZDĚNY, DOBETONOVÁNY ČI JINAK ZAPLNĚNY VÝROBKY TŘÍDY REAKCE NA OHEŇ A1 NEBO A2 A TO AŽ K POTRUBÍ TAK, ABY BYLA ZAJIŠTĚNA CELISTVOST KONSTRUKCE A JEJÍ POŽÁRNÍ ODOLNOST AŽ K VNĚJŠÍMU POVRCHU POTRUBÍ
- PROSTUPY VĚTŠÍCH PRŮŘEZOVÝCH PLOCH MUSÍ BÝT UTĚSNĚNY V PROVEDENÍ EI, POMOCÍ POŽÁRNÍCH UCPÁVEK, TMELŮ A JINÝCH VÝROBKŮ S POŽÁRNÍ ODOLNOSTÍ URČENOU DLE POŽÁRNÍ ODOLNOSTI POŽÁRNĚ DĚLÍCÍ KONSTRUKCE
- PROSTUPY MUSÍ BÝT ZŘETELNĚ OZNAČENY ŠTÍTKEM S INFORMACEMI
- VŠECHNY VNITŘNÍ VODOROVNÉ I SVISLÉ VNITŘNÍ ROHY OBKLADŮ A DLAŽBY, OSAZENÍ SANITÁRNÍCH PŘEDMĚTŮ A VŠECHNA NAPOJENÍ NA DVEŘE VYTMELIT SILIKONOVÝM TRVALE PRUŽNÝM TMELEM V BARVĚ SPÁROVÁNÍ
- VŠECHNY DŘEVĚNÉ PRVKY A DVEŘE V NAPOJENÍ NA OMÍTKU OČISTIT A DOTMELIT AKRYLOVÝM TMELEM BÍLÝM
- INSTALAČNÍ ARMATURY V OBKLADECH ZAKRÝT POMOCÍ DLAŽDICE S NALEPENÝMI MAGNETY (PODLE VELIKOSTI PŘÍPADNĚ SPOJIT VÍCE DLAŽDIC), OBVOD ZASPÁROVAT SILIKONOVÝM TMELEM V BARVĚ SPÁROVÁNÍ
- VEŠKERÁ SVISLÁ I VODOROVNÁ OMÍTANÁ NÁROŽÍ PROVÁDĚT S OSAZENÍM PODOMÍTKOVÉ ROHOVÉ LIŠTY

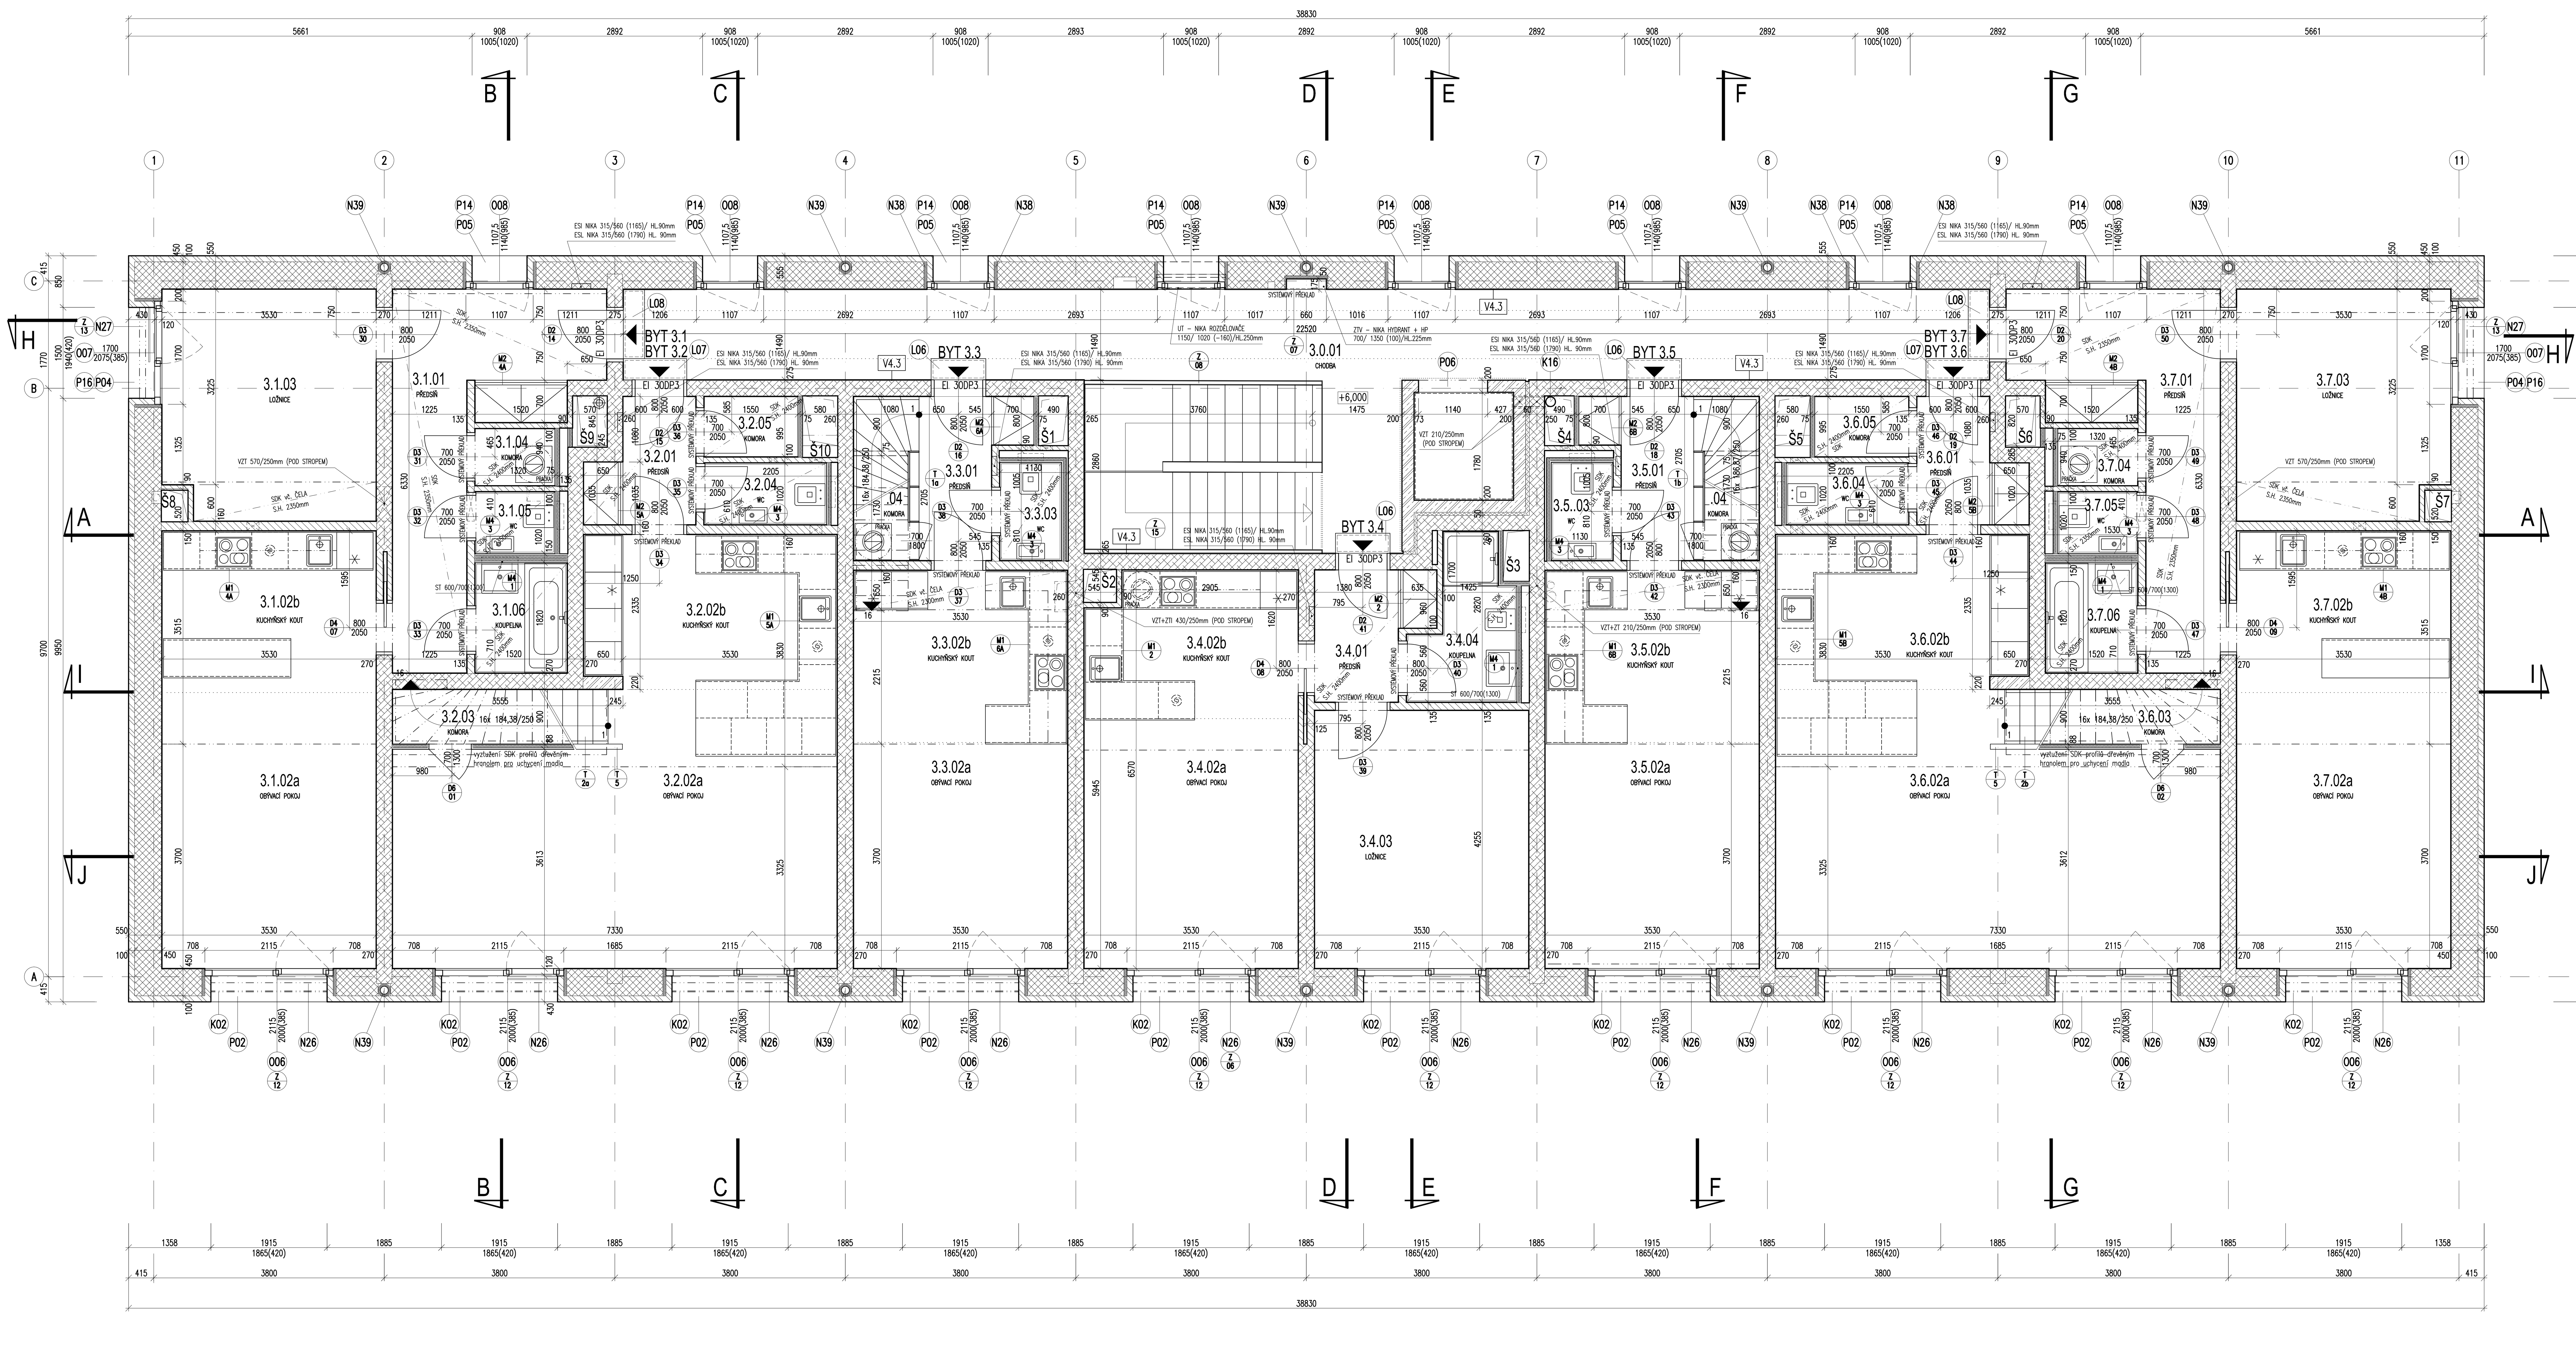

TABULKA MÍSTNOSTÍ - 2.PATRO (3.NP) - 3x 2+kk, 2x 2+kk MEZONET, 2x 3+kk MEZONET

M.Č.	ÚČEL MÍSTNOSTI	PLOCHA	PODLAHA / SOKL	POVRCH STĚN	STROP
3.1.01	PŘEDSÍŇ	12,35	V4.2 DŘEVĚNÉ LAMELY DUBOVÉ SOKL –KOREK+IMPREGNACE v.100 mm	OMÍTKA – MALBA SVĚTLÝ ODSTÍN	V1.3 SDK PODHLED PROTIPOŽÁRNÍ MALBA SVĚTLÝ ODSTÍN
3.1.02a	OBÝVACÍ POKOJ	16,05	V4.2 DŘEVĚNÉ LAMELY DUBOVÉ SOKL –KOREK+IMPREGNACE v.100 mm	OMÍTKA – MALBA SVĚTLÝ ODSTÍN	V1.6 OMÍTKA – MALBA SVĚTLÝ ODSTÍN
3.1.02b	KUCHYŇSKÝ KOUT	9,50	V4.2 DŘEVĚNÉ LAMELY DUBOVÉ SOKL –KOREK+IMPREGNACE v.100 mm	OMÍTKA – MALBA SVĚTLÝ ODSTÍN OBKLAD SOUČÁSTÍ KUCHYŇSKÉ LINKY	V1.6 OMÍTKA – MALBA SVĚTLÝ ODSTÍN
3.1.03	LOŽNICE	13,40	V4.2 DŘEVĚNÉ LAMELY DUBOVÉ SOKL –KOREK+IMPREGNACE v.100 mm	OMÍTKA – MALBA SVĚTLÝ ODSTÍN	V1.3 SDK PODHLED PROTIPOŽÁRNÍ, OMÍTKA – MALBA SVĚTLÝ ODSTÍN
3.1.04	KOMORA	1,35	V3.2 KERAMICKÁ DLAŽBA SOKL 100mm KERAMICKÁ DLAŽBA	OMÍTKA – MALBA SVĚTLÝ ODSTÍN SDK – MALBA SVĚTLÝ ODSTÍN	V1.2 SDK PODHLED – MALBA SVĚTLÝ ODSTÍN
3.1.05	WC	1,45	V3.2 KERAMICKÁ DLAŽBA	KERAMICKÝ OBKLAD V. 2100mm; OMÍTKA, SDK PROTIPOŽÁRNÍ – MALBA SVĚTLÝ ODSTÍN	V1.4 SDK PODHLED PROTIPOŽÁRNÍ MALBA SVĚTLÝ ODSTÍN
3.1.06	KOUPELNA	2,85	V3.2 KERAMICKÁ DLAŽBA	KERAMICKÝ OBKLAD V. 2100mm OMÍTKA, SDK – MALBA SVĚTLÝ ODSTÍN	V1.2 SDK PODHLED – MALBA SVĚTLÝ ODSTÍN
BYT 3.1	CELKEM (BYT 2+kk)	56,95			
3.2.01	PŘEDSÍŇ	3,40	V4.2 DŘEVĚNÉ LAMELY DUBOVÉ SOKL –KOREK+IMPREGNACE v.100 mm	OMÍTKA – MALBA SVĚTLÝ ODSTÍN	V1.1 SDK PODHLED – MALBA SVĚTLÝ ODSTÍN
3.2.02a	OBÝVACÍ POKOJ	30,20	V4.2 DŘEVĚNÉ LAMELY DUBOVÉ SOKL –KOREK+IMPREGNACE v.100 mm	OMÍTKA – MALBA SVĚTLÝ ODSTÍN	V1.6 OMÍTKA – MALBA SVĚTLÝ ODSTÍN
3.2.02b	KUCHYŇSKÝ KOUT	10,65	V4.2 DŘEVĚNÉ LAMELY DUBOVÉ SOKL –KOREK+IMPREGNACE v.100 mm	OMÍTKA – MALBA SVĚTLÝ ODSTÍN OBKLAD SOUČÁSTÍ KUCHYŇSKÉ LINKY	V1.6 OMÍTKA – MALBA SVĚTLÝ ODSTÍN
3.2.03	KOMORA	3,25	V4.2 DŘEVĚNÉ LAMELY DUBOVÉ SOKL –KOREK+IMPREGNACE v.100 mm	OMÍTKA – MALBA SVĚTLÝ ODSTÍN SDK – MALBA SVĚTLÝ ODSTÍN	DŘEVĚNÉ SCHODIŠTĚ
3.2.04	WC	2,05	V3.2 KERAMICKÁ DLAŽBA	KERAMICKÝ OBKLAD V. 2100mm OMÍTKA, SDK – MALBA SVĚTLÝ ODSTÍN	V1.2 SDK PODHLED – MALBA SVĚTLÝ ODSTÍN
3.2.05	KOMORA	1,55	V4.2 DŘEVĚNÉ LAMELY DUBOVÉ SOKL –KOREK+IMPREGNACE v.100 mm	OMÍTKA – MALBA SVĚTLÝ ODSTÍN SDK – MALBA SVĚTLÝ ODSTÍN	V1.2 SDK PODHLED – MALBA SVĚTLÝ ODSTÍN
BYT 3.2	CELKEM 3.NP (BYT 3+kk)	51,10	CELKEM 3.NP a 4.NP 98,80m²		
3.3.01	PŘEDSÍŇ	4,15	V4.2 DŘEVĚNÉ LAMELY DUBOVÉ SOKL –KOREK+IMPREGNACE v.100 mm	OMÍTKA – MALBA SVĚTLÝ ODSTÍN	V1.1 SDK PODHLED – MALBA SVĚTLÝ ODSTÍN
3.3.02a	OBÝVACÍ POKOJ	13,15	V4.2 DŘEVĚNÉ LAMELY DUBOVÉ SOKL –KOREK+IMPREGNACE v.100 mm	OMÍTKA – MALBA SVĚTLÝ ODSTÍN	V1.6 OMÍTKA – MALBA SVĚTLÝ ODSTÍN
3.3.02b	KUCHYŇSKÝ KOUT	10,00	V4.2 DŘEVĚNÉ LAMELY DUBOVÉ SOKL –KOREK+IMPREGNACE v.100 mm	OMÍTKA – MALBA SVĚTLÝ ODSTÍN OBKLAD SOUČÁSTÍ KUCHYŇSKÉ LINKY	V1.4 SDK ZÁKRYT – MALBA SVĚTLÝ ODSTÍN V1.6 OMÍTKA – MALBA SVĚTLÝ ODSTÍN
3.3.03	WC	1,75	V3.2 KERAMICKÁ DLAŽBA	KERAMICKÝ OBKLAD V. 2100mm OMÍTKA – MALBA SVĚTLÝ ODSTÍN	V1.2 SDK PODHLED – MALBA SVĚTLÝ ODSTÍN
3.3.04	KOMORA	1,65	V3.2 KERAMICKÁ DLAŽBA SOKL 100mm KERAMICKÁ DLAŽBA	OMÍTKA – MALBA SVĚTLÝ ODSTÍN	DŘEVĚNÉ SCHODIŠTĚ
BYT 3.3	CELKEM 3.NP (BYT 2+kk)	30,70	CELKEM 3.NP a 4.NP 59,70m²		
3.4.01	PŘEDSÍŇ	3,95	V4.2 DŘEVĚNÉ LAMELY DUBOVÉ SOKL –KOREK+IMPREGNACE v.100 mm	OMÍTKA – MALBA SVĚTLÝ ODSTÍN	V1.1 SDK PODHLED – MALBA SVĚTLÝ ODSTÍN
3.4.02a	OBÝVACÍ POKOJ	14,55	V4.2 DŘEVĚNÉ LAMELY DUBOVÉ SOKL –KOREK+IMPREGNACE v.100 mm	OMÍTKA – MALBA SVĚTLÝ ODSTÍN	V1.6 OMÍTKA – MALBA SVĚTLÝ ODSTÍN
3.4.02b	KUCHYŇSKÝ KOUT	8,35	V4.2 DŘEVĚNÉ LAMELY DUBOVÉ SOKL –KOREK+IMPREGNACE v.100 mm	OMÍTKA – MALBA SVĚTLÝ ODSTÍN OBKLAD SOUČÁSTÍ KUCHYŇSKÉ LINKY	V1.6 OMÍTKA – MALBA SVĚTLÝ ODSTÍN
3.4.03	LOŽNICE	15,00	V4.2 DŘEVĚNÉ LAMELY DUBOVÉ SOKL –KOREK+IMPREGNACE v.100 mm	OMÍTKA – MALBA SVĚTLÝ ODSTÍN	V1.6 OMÍTKA – MALBA SVĚTLÝ ODSTÍN
3.4.04	KOUPELNA	3,85	V3.2 KERAMICKÁ DLAŽBA	KERAMICKÝ OBKLAD V. 2100mm OMÍTKA, SDK – MALBA SVĚTLÝ ODSTÍN	V1.2 SDK PODHLED – MALBA SVĚTLÝ ODSTÍN
BYT 3.4	CELKEM (BYT 2+kk)	45,70			
3.5.01	PŘEDSÍŇ	4,15	V4.2 DŘEVĚNÉ LAMELY DUBOVÉ SOKL –KOREK+IMPREGNACE v.100 mm	OMÍTKA – MALBA SVĚTLÝ ODSTÍN	V1.1 SDK PODHLED – MALBA SVĚTLÝ ODSTÍN
3.5.02a	OBÝVACÍ POKOJ	13,15	V4.2 DŘEVĚNÉ LAMELY DUBOVÉ SOKL –KOREK+IMPREGNACE v.100 mm	OMÍTKA – MALBA SVĚTLÝ ODSTÍN	V1.6 OMÍTKA – MALBA SVĚTLÝ ODSTÍN
3.5.02b	KUCHYŇSKÝ KOUT	10,00	V4.2 DŘEVĚNÉ LAMELY DUBOVÉ SOKL –KOREK+IMPREGNACE v.100 mm	OMÍTKA – MALBA SVĚTLÝ ODSTÍN OBKLAD SOUČÁSTÍ KUCHYŇSKÉ LINKY	V1.4 SDK ZÁKRYT – MALBA SVĚTLÝ ODSTÍN V1.6 OMÍTKA – MALBA SVĚTLÝ ODSTÍN
3.5.03	WC	1,75	V3.2 KERAMICKÁ DLAŽBA	KERAMICKÝ OBKLAD V. 2100mm OMÍTKA, SDK – MALBA SVĚTLÝ ODSTÍN	V1.2 SDK PODHLED – MALBA SVĚTLÝ ODSTÍN
3.5.04	KOMORA	1,65	V3.2 KERAMICKÁ DLAŽBA SOKL 100mm KERAMICKÁ DLAŽBA	OMÍTKA – MALBA SVĚTLÝ ODSTÍN	DŘEVĚNÉ SCHODIŠTĚ
BYT 3.5	CELKEM 3.NP (BYT 2+kk)	30,70	CELKEM 3.NP a 4.NP 59,70m²		
3.6.01	PŘEDSÍŇ	3,40	V4.2 DŘEVĚNÉ LAMELY DUBOVÉ SOKL –KOREK+IMPREGNACE v.100 mm	OMÍTKA – MALBA SVĚTLÝ ODSTÍN	V1.1 SDK PODHLED – MALBA SVĚTLÝ ODSTÍN
3.6.02a	OBÝVACÍ POKOJ	30,20	V4.2 DŘEVĚNÉ LAMELY DUBOVÉ SOKL –KOREK+IMPREGNACE v.100 mm	OMÍTKA – MALBA SVĚTLÝ ODSTÍN	V1.6 OMÍTKA – MALBA SVĚTLÝ ODSTÍN
3.6.02b	KUCHYŇSKÝ KOUT	10,65	V4.2 DŘEVĚNÉ LAMELY DUBOVÉ SOKL –KOREK+IMPREGNACE v.100 mm	OMÍTKA – MALBA SVĚTLÝ ODSTÍN OBKLAD SOUČÁSTÍ KUCHYŇSKÉ LINKY	V1.6 OMÍTKA – MALBA SVĚTLÝ ODSTÍN
3.6.03	KOMORA	3,25	V4.2 DŘEVĚNÉ LAMELY DUBOVÉ SOKL –KOREK+IMPREGNACE v.100 mm	OMÍTKA – MALBA SVĚTLÝ ODSTÍN SDK – MALBA SVĚTLÝ ODSTÍN	DŘEVĚNÉ SCHODIŠTĚ
3.6.04	WC	2,05	V3.2 KERAMICKÁ DLAŽBA	KERAMICKÝ OBKLAD V. 2100mm OMÍTKA, SDK – MALBA SVĚTLÝ ODSTÍN	V1.2 SDK PODHLED – MALBA SVĚTLÝ ODSTÍN
3.6.05	KOMORA	1,55	V4.2 DŘEVĚNÉ LAMELY DUBOVÉ SOKL –KOREK+IMPREGNACE v.100 mm	OMÍTKA – MALBA SVĚTLÝ ODSTÍN SDK – MALBA SVĚTLÝ ODSTÍN	V1.2 SDK PODHLED – MALBA SVĚTLÝ ODSTÍN
BYT 3.6	CELKEM 3.NP (BYT 3+kk)	51,10	CELKEM 3.NP a 4.NP 98,80m²		
3.7.01	PŘEDSÍŇ	12,35	V4.2 DŘEVĚNÉ LAMELY DUBOVÉ SOKL –KOREK+IMPREGNACE v.100 mm	OMÍTKA – MALBA SVĚTLÝ ODSTÍN	V1.3 SDK PODHLED PROTIPOŽÁRNÍ MALBA SVĚTLÝ ODSTÍN
3.7.02a	OBÝVACÍ POKOJ	16,05	V4.2 DŘEVĚNÉ LAMELY DUBOVÉ SOKL –KOREK+IMPREGNACE v.100 mm	OMÍTKA – MALBA SVĚTLÝ ODSTÍN	V1.6 OMÍTKA – MALBA SVĚTLÝ ODSTÍN
3.7.02b	KUCHYŇSKÝ KOUT	9,50	V4.2 DŘEVĚNÉ LAMELY DUBOVÉ SOKL –KOREK+IMPREGNACE v.100 mm	OMÍTKA – MALBA SVĚTLÝ ODSTÍN OBKLAD SOUČÁSTÍ KUCHYŇSKÉ LINKY	V1.6 OMÍTKA – MALBA SVĚTLÝ ODSTÍN
3.7.03	LOŽNICE	13,40	V4.2 DŘEVĚNÉ LAMELY DUBOVÉ SOKL –KOREK+IMPREGNACE v.100 mm	OMÍTKA – MALBA SVĚTLÝ ODSTÍN	V1.3 SDK ZÁKRYT PROTIPOŽÁRNÍ, OMÍTKA – MALBA SVĚTLÝ ODSTÍN
3.7.04	KOMORA	1,35	V3.2 KERAMICKÁ DLAŽBA SOKL 100mm KERAMICKÁ DLAŽBA	OMÍTKA – MALBA SVĚTLÝ ODSTÍN SDK – MALBA SVĚTLÝ ODSTÍN	V1.2 SDK PODHLED – MALBA SVĚTLÝ ODSTÍN
3.7.05	WC	1,45	V3.2 KERAMICKÁ DLAŽBA	KERAMICKÝ OBKLAD V. 2100mm; OMÍTKA, SDK PROTIPOŽÁRNÍ – MALBA SVĚTLÝ ODSTÍN	V1.3 SDK PODHLED PROTIPOŽÁRNÍ MALBA SVĚTLÝ ODSTÍN
3.7.06	KOUPELNA	2,85	V3.2 KERAMICKÁ DLAŽBA	KERAMICKÝ OBKLAD V. 2100mm OMÍTKA, SDK – MALBA SVĚTLÝ ODSTÍN	V1.2 SDK PODHLED – MALBA SVĚTLÝ ODSTÍN
BYT 3.7	CELKEM (BYT 2+kk)	56,95			
3.0.01	CHODBA vč. PODESTY	38,75	V3.5 MOZAIKA PENÍZKOVÁ DVOUBAREVNÁ SOKL ZAPUŠTĚNÝ v. 60mm	OMÍTKA – RÝHOVANÁ PŘÍRODNÍ ODSTÍN VÝTAH – POHLEDOVÝ BETON	V1.5 POHLEDOVÝ BETON

S

LEGENDA:

- KONSTRUKCE ŽELEZOBETONOVÁ VIZ STAVEBNĚ KONSTRUKČNÍ ČÁST
- KONSTRUKCE Z PROSTÉHO BETONU
- ZDIVO Z TVÁRNIC ZTRACENÉHO BEDNĚNÍ PRO ŠÍŘKU 400mm PROVÁZANÉ VÝZTUŽÍ SE ZÁKLADOVOU DESKOU viz SKŘ
- ZDIVO Z CIHELNÝCH DĚROVANÝCH BLOKŮ BROUŠENÝCH TEPELNĚ IZOLAČNÍCH např. PTH 44 T PROFI, NA MALTU PRO TENKÉ SPÁRY
- ZDIVO Z CIHELNÝCH DĚROVANÝCH BLOKŮ BROUŠENÝCH AKUSTICKÝCH např. PTH 25 AKU Z PROFI, NA MALTU PRO TENKÉ SPÁRY
- ZDIVO Z CIHEL DĚROVANÝCH BROUŠENÝCH např. 11,5 EV. 8 PROFI, NA MALTU PRO TENKÉ SPÁRY
- ZDIVO Z CIHEL PLNÝCH PÁLENÝCH LÍCOVÝCH 210 x 65 x tl.100 mm, SE ZAPUŠTĚNOU SPÁROU SPÁROVANOU SPÁROVAČKOU
- ZDIVO Z PLYNOSILIKÁTOVÝCH PŘÍČKOVEK NA TENKOSTĚNNOU MALTU S TENKOSTĚNNOU OMÍTKOU
- SDK KONSTRUKCE
- KROČEJOVÁ IZOLACE
- TEPELNÁ IZOLACE
- TEPELNÁ IZOLACE XPS nebo PIR
- PĚNOVÉ SKLO S VYŠŠÍ ÚNOSNOSTÍ N36

± 0,000 = 351,25 (VÝŠKOVÝ SYSTÉM BpV)

stavba	154 00 PRAHA 5 - SLIVENEC ul. Ke Smíchovu
akce	POLYFUNKČNÍ SÁL A OBECNÍ BYTOVÝ DŮM
stavební objekt	SO1.1 OBECNÍ BYTOVÝ DŮM
stupeň dokumentace	DPS
investor	MĚSTSKÁ ČÁST PRAHA - SLIVENEC K LOCHKOVU 6/2, 154 00 PRAHA 5 - SLIVENEC
zodpovědný zástupce	RNDr. Jana Plamínková
zhotovitel	BOD ARCHITEKTI ATELIER BOD ARCHITEKTI s.r.o. OSADNÍ 799/26, PRAHA 7
autoři	ING. ARCH. VOJTĚCH SOSNA ING. ARCH. JÁCHYM SVOBODA ING. ARCH. JAKUB STRAKA
projektant části	A. B. S. STUDIO STUDIO A.B.S. spol. s r. o. DUKELSKÝCH HRDINŮ 24, PRAHA 7 - HOLEŠOVICE
zodpovědný projektant	ING. JAN SVOBODA
spolupráce	VILMA VAŇUROVÁ
část	D.1.1.1.1. STAVEBNÍ ŘEŠENÍ
výkres	PŮDORYS 2. PATRA (3.NP)

měřítko	revize	datum	číslo výkresu
1:50	00	3. 2022	04

POZNÁMKY

- VELKÉ PROSTUPY BUDOU PŘI BETONÁŽI OSAZENY SYSTÉMOVÝMI BLOKY Z LEHČENÉHO BETONU (viz SKŘ), DO KTERÝCH SE VYVRTAJÍ PŘESNÉ PROSTUPY DLE POTŘEB INSTALACÍ
- VŠECHNY ŠACHTY Z SDK OZNAČENÉ Š BUDOU V PROTIPOŽÁRNÍM PROVEDENÍ min. EI30
- VEŠKERÉ KOUPELNY VČETNĚ PŘESNÉHO OSAZENÍ ZAŘIZOVACÍCH PŘEDMĚTŮ A KONCOVÝCH PRVKŮ VŠECH INSTALACÍ PROVÁDĚT DLE PODROBNÝCH SPÁROŘEZŮ V ČÁSTI D.1.1.1.2 STANDARDY PROVEDENÍ STAVBY
- PRO VEŠKERÉ KUCHYŇSKÉ LINKY MUSÍ ZPRACOVATEL ZAJISTIT U SVÉHO SUBDODAVATELE KUCHYNÍ OSAZOVACÍ PLÁNY VŠECH INSTALACÍ NA ZÁKLADĚ PODROBNÉ SPECIFIKACE V ČÁSTI D.1.1.1.2 STANDARDY PROVEDENÍ STAVBY BEZ TÉTO DODAVATELSKÉ DOKUMENTACE NELZE ZAČÍT PROVÁDĚT INSTALACE V MÍSTĚ KUCHYŇSKÝCH LINEK
- VEŠKERÉ VODOROVNÉ I SVISLÉ SKLADBY POVRCHŮ VČETNĚ SDK PROVÁDĚT DLE TABULEK SKLADEB KONSTRUKCÍ, POVRCHOVÉ ÚPRAVY A BAREVNOST PODLE PODROBNÉ SPECIFIKACE V ČÁSTI D.1.1.1.2 STANDARDY PROVEDENÍ STAVBY
- VEŠKERÉ MÍRY STAVBY CHARAKTERISTICKÉ PRO ZABUDOVÁNÉ PRVKY JE NUTNO PŘEMĚŘIT NA MÍSTĚ PŘED OBJEDNÁNÍM DANÝCH PRVKŮ

- ČISTÉ OMÍTKY V MÍSTNOSTECH S PODHLEDY VYTÁHNOUT cca 100mm NAD ÚROVEŇ PODHLEDU
- VEŠKERÉ OCELOVÉ PRVKY URČENÉ K ZABUDOVÁNÍ PODLE PROJEKTU SKŘ BUDOU PŘED ZABUDOVÁNÍM OPATŘENY ANTIKOROZNÍM NÁTĚREM
- VEŠKERÉ PROSTUPY HYDROIZOLACEMI, KTERÉ SLOUŽÍ I JAKO PROTIRADONOVÁ CLONA MUSÍ BÝT ŘÁDNĚ UTĚSNĚNY SYSTÉMOVÝMI TĚSNÍCÍMI MANŽETAMI
- ROZVODNÁ POTRUBÍ K ROZVODU NEHOŘLAVÝCH LÁTEK PRO TECHNICKÁ ZAŘÍZENÍ MOHOU PROSTUPOVAT POŽÁRNĚ DĚLÍCÍ KONTRUKCÍ DO SVĚTLÉHO PRŮŘEZU 0,04m² BEZ DALŠÍCH OPATŘENÍ, POKUD BUDE POTRUBÍ PROVEDENO Z HMOT TŘÍDY REAKCE NA OHEŇ B–F (STUPNĚ HOŘLAVOSTI B–C3, TĚSNĚNÍ PROSTUPŮ MUSÍ BÝT V PROVEDENÍ EI
- VEŠKERÉ PROSTUPY VNITŘNÍCH ROZVODŮ A INSTALACÍ, ELEKTRICKÝCH ROZVODŮ POŽÁRNĚ DĚLÍCÍMI KONTRUKCEMI (KANALIZAČNÍ DO SVĚTLÉ PRŮŘEZOVÉ PLOCHY 8000mm², VODOVODNÍ DO SVĚTLÉ PRŮŘEZOVÉ PLOCHY 15000mm²), VZT ROZVODŮ DO 12000mm², ELETRICKÝCH ROZVODŮ (SVAZEK VODIČŮ PROSTUPUJÍCÍ JEDNÍM OTVOREM S IZOLACÍ ŠÍŘÍCÍ POŽÁR, JEJICHŽ CELKOVÁ HMOTNOST NENÍ VĚTŠÍ NEŽ 1,0kgm²) MUSÍ BÝT UTĚSNĚNY
- MONTÁŽNÍ OTVORY PRO POTRUBÍ VYNECHANÉ BĚHEM STAVBY VE ZDĚNÉ, BETONOVÉ, SENDVIČOVÉ ČI JINÉ POŽÁRNĚ DĚLÍCÍ KONSTRUKCI MUSÍ BÝT PO INSTALACI POTRUBÍ DOZDĚNY, DOBETONOVÁNY ČI JINAK ZAPLNĚNY VÝROBKY TŘÍDY REAKCE NA OHEŇ A1 NEBO A2 A TO AŽ K POTRUBÍ TAK, ABY BYLA ZAJIŠTĚNA CELISTVOST KONSTRUKCE A JEJÍ POŽÁRNÍ ODOLNOST AŽ K VNĚJŠÍMU POVRCHU POTRUBÍ
- PROSTUPY VĚTŠÍCH PRŮŘEZOVÝCH PLOCH MUSÍ BÝT UTĚSNĚNY V PROVEDENÍ EI, POMOCÍ POŽÁRNÍCH UCPÁVEK, TMELŮ A JINÝCH VÝROBKŮ S POŽÁRNÍ ODOLNOSTÍ URČENOU DLE POŽÁRNÍ ODOLNOSTI POŽÁRNĚ DĚLÍCÍ KONSTRUKCE
- PROSTUPY MUSÍ BÝT ZŘETELNĚ OZNAČENY ŠTÍTKEM S INFORMACEMI
- VŠECHNY VNITŘNÍ VODOROVNÉ I SVISLÉ VNITŘNÍ ROHY OBKLADŮ A DLAŽBY, OSAZENÍ SANITÁRNÍCH PŘEDMĚTŮ A VŠECHNA NAPOJENÍ NA DVEŘE VYTMELIT SILIKONOVÝM TRVALE PRUŽNÝM TMELEM V BARVĚ SPÁROVÁNÍ
- VŠECHNY DŘEVĚNÉ PRVKY A DVEŘE V NAPOJENÍ NA OMÍTKU OČISTIT A DOTMELIT AKRYLOVÝM TMELEM BÍLÝM
- INSTALAČNÍ ARMATURY V OBKLADECH ZAKRÝT POMOCÍ DLAŽDICE S NALEPENÝMI MAGNETY (PODLE VELIKOSTI PŘÍPADNĚ SPOJIT VÍCE DLAŽDIC), OBVOD ZASPÁROVAT SILIKONOVÝM TMELEM V BARVĚ SPÁROVÁNÍ
- VEŠKERÁ SVISLÁ I VODOROVNÁ OMÍTANÁ NÁROŽÍ PROVÁDĚT S OSAZENÍM PODOMÍTKOVÉ ROHOVÉ LIŠTY

TABULKA MÍSTNOSTÍ - 3.PATRO (4.NP) - LOŽNICE MEZONETU 2x 2+kk, MEZONETU 2x 3+kk

M.Č.	ÚČEL MÍSTNOSTI	PLOCHA	PODLAHA / SOKL	POVRCH STĚN	STROP
4.2.01	CHODBA	5,20	V4.3 DŘEVĚNÉ LAMELY DUBOVÉ SOKL –KOREK+IMPREGNACE v.100 mm	OMÍTKA – MALBA SVĚTLÝ ODSTÍN	V1.6 OMÍTKA – MALBA SVĚTLÝ ODSTÍN
4.2.02	LOŽNICE	16,95	V4.3 DŘEVĚNÉ LAMELY DUBOVÉ SOKL –KOREK+IMPREGNACE v.100 mm	OMÍTKA – MALBA SVĚTLÝ ODSTÍN	V1.6 OMÍTKA – MALBA SVĚTLÝ ODSTÍN
4.2.03	KOUPELNA	5,25	V3.3 KERAMICKÁ DLAŽBA	KERAMICKÝ OBKLAD V. 2100mm; OMÍTKA, SDK PROTIPOŽÁRNÍ – MALBA SVĚTLÝ ODSTÍN	V1.4 SDK PROTIPOŽÁRNÍ, POHLEDOVÝ BETON MALBA SVĚTLÝ ODSTÍN
4.2.04	WC	1,75	V3.3 KERAMICKÁ DLAŽBA	KERAMICKÝ OBKLAD V. 2100mm; OMÍTKA, SDK PROTIPOŽÁRNÍ – MALBA SVĚTLÝ ODSTÍN	V1.4 SDK PROTIPOŽÁRNÍ MALBA SVĚTLÝ ODSTÍN
4.2.05	POKOJ	18,55	V4.3 DŘEVĚNÉ LAMELY DUBOVÉ SOKL –KOREK+IMPREGNACE v.100 mm	OMÍTKA – MALBA SVĚTLÝ ODSTÍN	V1.6 OMÍTKA – MALBA SVĚTLÝ ODSTÍN
BYT 3.2	CELKEM	47,70			
4.3.01	GALERIE	6,75	V4.3 DŘEVĚNÉ LAMELY DUBOVÉ SOKL –KOREK+IMPREGNACE v.100 mm	OMÍTKA – MALBA SVĚTLÝ ODSTÍN	V1.3 SDK PODHLED PROTIPOŽÁRNÍ NAD SCHODIŠTĚM, POHLEDOVÝ BETON
4.3.02	LOŽNICE	17,35	V4.3 DŘEVĚNÉ LAMELY DUBOVÉ SOKL –KOREK+IMPREGNACE v.100 mm	OMÍTKA – MALBA SVĚTLÝ ODSTÍN	V1.6 OMÍTKA – MALBA SVĚTLÝ ODSTÍN
4.3.03	KOUPELNA	4,90	V3.3 KERAMICKÁ DLAŽBA	KERAMICKÝ OBKLAD V. 2100mm; OMÍTKA, SDK PROTIPOŽÁRNÍ – MALBA SVĚTLÝ ODSTÍN	V1.4 SDK PROTIPOŽÁRNÍ, POHLEDOVÝ BETON MALBA SVĚTLÝ ODSTÍN
BYT 3.3	CELKEM	29,00			
4.5.01	GALERIE	6,75	V4.2 DŘEVĚNÉ LAMELY DUBOVÉ SOKL –KOREK+IMPREGNACE v.100 mm	OMÍTKA – MALBA SVĚTLÝ ODSTÍN	V1.3 SDK PODHLED PROTIPOŽÁRNÍ NAD SCHODIŠTĚM, POHLEDOVÝ BETON
4.5.02	LOŽNICE	17,35	V4.2 V4.4 DŘEVĚNÉ LAMELY DUBOVÉ SOKL –KOREK+IMPREGNACE v.100 mm	OMÍTKA – MALBA SVĚTLÝ ODSTÍN	V1.6 OMÍTKA – MALBA SVĚTLÝ ODSTÍN
4.5.03	KOUPELNA	4,90	V3.2 KERAMICKÁ DLAŽBA	KERAMICKÝ OBKLAD V. 2100mm; OMÍTKA, SDK PROTIPOŽÁRNÍ – MALBA SVĚTLÝ ODSTÍN	V1.4 SDK PROTIPOŽÁRNÍ, POHLEDOVÝ BETON MALBA SVĚTLÝ ODSTÍN
BYT 3.5	CELKEM	29,00			
4.6.01	CHODBA	5,20	V4.3 DŘEVĚNÉ LAMELY DUBOVÉ SOKL –KOREK+IMPREGNACE v.100 mm	OMÍTKA – MALBA SVĚTLÝ ODSTÍN	V1.6 OMÍTKA – MALBA SVĚTLÝ ODSTÍN
4.6.02	LOŽNICE	16,95	V4.3 DŘEVĚNÉ LAMELY DUBOVÉ SOKL –KOREK+IMPREGNACE v.100 mm	OMÍTKA – MALBA SVĚTLÝ ODSTÍN	V1.6 OMÍTKA – MALBA SVĚTLÝ ODSTÍN
4.6.03	KOUPELNA	5,25	V3.3 KERAMICKÁ DLAŽBA	KERAMICKÝ OBKLAD V. 2100mm; OMÍTKA, SDK PROTIPOŽÁRNÍ – MALBA SVĚTLÝ ODSTÍN	V1.4 SDK PROTIPOŽÁRNÍ, POHLEDOVÝ BETON MALBA SVĚTLÝ ODSTÍN
4.6.04	WC	1,75	V3.3 KERAMICKÁ DLAŽBA	KERAMICKÝ OBKLAD V. 2100mm; OMÍTKA, SDK PROTIPOŽÁRNÍ – MALBA SVĚTLÝ ODSTÍN	V1.4 SDK PROTIPOŽÁRNÍ MALBA SVĚTLÝ ODSTÍN
4.6.05	POKOJ	18,55	V4.3 DŘEVĚNÉ LAMELY DUBOVÉ SOKL –KOREK+IMPREGNACE v.100 mm	OMÍTKA – MALBA SVĚTLÝ ODSTÍN	V1.6 OMÍTKA – MALBA SVĚTLÝ ODSTÍN
BYT 3.6	CELKEM	47,70			

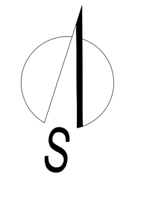

LEGENDA:

- KONSTRUKCE ŽELEZOBETONOVÁ VIZ STAVEBNĚ KONSTRUKČNÍ ČÁST
- KONSTRUKCE Z PROSTÉHO BETONU
- ZDIVO Z TVÁRNIC ZTRACENÉHO BEDNĚNÍ PRO ŠÍŘKU 400mm PROVÁZANÉ VÝZTUŽÍ SE ZÁKLADOVOU DESKOU viz SKŘ
- ZDIVO Z CIHELNÝCH DĚROVANÝCH BLOKŮ BROUŠENÝCH TEPELNĚ IZOLAČNÍCH např. PTH 44 T PROFI, NA MALTU PRO TENKÉ SPÁRY
- ZDIVO Z CIHELNÝCH DĚROVANÝCH BLOKŮ BROUŠENÝCH AKUSTICKÝCH např. PTH 25 AKU Z PROFI, NA MALTU PRO TENKÉ SPÁRY
- ZDIVO Z CIHEL DĚROVANÝCH BROUŠENÝCH např. 11,5 EV. 8 PROFI, NA MALTU PRO TENKÉ SPÁRY
- ZDIVO Z CIHEL PLNÝCH PÁLENÝCH LÍCOVÝCH 210 x 65 x tl.100 mm, SE ZAPUŠTĚNOU SPÁROU SPÁROVANOU SPÁROVAČKOU
- ZDIVO Z PLYNOSILIKÁTOVÝCH PŘÍČKOVEK NA TENKOSTĚNNOU MALTU S TENKOSTĚNNOU OMÍTKOU
- SDK KONSTRUKCE
- KROČEJOVÁ IZOLACE
- TEPELNÁ IZOLACE
- TEPELNÁ IZOLACE XPS nebo PIR
- PĚNOVÉ SKLO S VYŠŠÍ ÚNOSNOSTÍ N36

± 0,000 = 351,25 (VÝŠKOVÝ SYSTÉM BpV)

stavba
154 00 PRAHA 5 - SLIVENEC
ul. Ke Smíchovu

akce
POLYFUNKČNÍ SÁL A OBECNÍ BYTOVÝ DŮM

stavební objekt
SO1.1 OBECNÍ BYTOVÝ DŮM

stupeň dokumentace DPS

investor
MĚSTSKÁ ČÁST PRAHA - SLIVENEC
K LOCHKOVU 6/2, 154 00 PRAHA 5 - SLIVENEC
zodpovědný zástupce RNDr. Jana Plamínková

zhotovitel
BOD ARCHITEKTI
ATELIER BOD ARCHITEKTI s.r.o.
OSADNÍ 799/26, PRAHA 7

autoři
ING. ARCH. VOJTĚCH SOSNA
ING. ARCH. JÁCHYM SVOBODA
ING. ARCH. JAKUB STRAKA

projektant části
A. B. S.
STUDIO
STUDIO A.B.S. spol. s r. o.
DUKELSKÝCH HRDINŮ 24, PRAHA 7 - HOLEŠOVICE
zodpovědný projektant ING. JAN SVOBODA
spolupráce VILMA VAŇUROVÁ

část
D.1.1.1.1. STAVEBNÍ ŘEŠENÍ

výkres
PŮDORYS PODKROVÍ (4.NP)

měřítko	revize	datum	číslo výkresu
1:50	00	3. 2022	05

2 STŘEŠNÍ KRYTINA Z KERAMICKÝCH TAŠEK RAŽENÝCH HLADKÝCH ENGOBOVANÝCH např. TONDACH FIGARO 11, ENGOBA ČERVENÁ včetně VŠECH DOPLŇKOVÝCH SYSTÉMOVÝCH PRVKŮ A TAŠEK (VĚTRACÍCH, PROSTUPOVÝCH, PROTISNĚHOVÝCH, KOTEVNÍCH atd.) A HLADKÝCH HŘEBENÁČŮ

± 0,000 = 351,25 (VÝŠKOVÝ SYSTÉM BpV)

stavba
154 00 PRAHA 5 - SLIVENEC
ul. Ke Smíchovu

akce
POLYFUNKČNÍ SÁL A OBECNÍ BYTOVÝ DŮM

stavební objekt
SO1.1 OBECNÍ BYTOVÝ DŮM

stupeň dokumentace DPS

investor
MĚSTSKÁ ČÁST PRAHA - SLIVENEC
K LOCHKOVU 6/2, 154 00 PRAHA 5 - SLIVENEC
zodpovědný zástupce RNDr. Jana Plamínková

zhotovitel
BOD ARCHITEKTI
ATELIER BOD ARCHITEKTI s.r.o.
OSADNÍ 799/26, PRAHA 7

autoři
ING. ARCH. VOJTĚCH SOSNA
ING. ARCH. JÁCHYM SVOBODA
ING. ARCH. JAKUB STRAKA

projektant části
A. B. S. STUDIO
STUDIO A.B.S. spol. s r. o.
DUKELSKÝCH HRDINŮ 24, PRAHA 7 - HOLEŠOVICE
zodpovědný projektant ING. JAN SVOBODA
spolupráce VILMA VAŇUROVÁ

část
D.1.1.1.1. STAVEBNÍ ŘEŠENÍ

výkres
PŮDORYS STŘECHY

měřítko	revize	datum	číslo výkresu
1:50	00	3. 2022	06

LEGENDA:

- KONSTRUKCE ŽELEZOBETONOVÁ VIZ STAVEBNĚ KONSTRUKČNÍ ČÁST
- KONSTRUKCE Z PROSTÉHO BETONU
- ZDIVO Z TVÁRNIC ZTRACENÉHO BEDNĚNÍ PRO ŠÍŘKU 400mm PROVÁZANÉ VÝZTUŽÍ SE ZÁKLADOVOU DESKOU viz SKŘ
- ZDIVO Z CIHELNÝCH DĚROVANÝCH BLOKŮ BROUŠENÝCH TEPELNĚ IZOLAČNÍCH např. PTH 44 T PROFI, NA MALTU PRO TENKÉ SPÁRY
- ZDIVO Z CIHELNÝCH DĚROVANÝCH BLOKŮ BROUŠENÝCH AKUSTICKÝCH např. PTH 25 AKU Z PROFI, NA MALTU PRO TENKÉ SPÁRY
- ZDIVO Z CIHEL DĚROVANÝCH BROUŠENÝCH např. 11,5 EV. 8 PROFI, NA MALTU PRO TENKÉ SPÁRY
- ZDIVO Z CIHEL PLNÝCH PÁLENÝCH LÍCOVÝCH 210 x 65 x tl.100 mm, SE ZAPUŠTĚNOU SPÁROU SPÁROVANOU SPÁROVAČKOU
- ZDIVO Z PLYNOSILIKÁTOVÝCH PŘÍČKOVEK NA TENKOSTĚNNOU MALTU S TENKOSTĚNNOU OMÍTKOU
- SDK KONSTRUKCE
- KROČEJOVÁ IZOLACE
- TEPELNÁ IZOLACE
- TEPELNÁ IZOLACE XPS nebo PIR
- PĚNOVÉ SKLO S VYŠŠÍ ÚNOSNOSTÍ N36

± 0,000 = 351,25 (VÝŠKOVÝ SYSTÉM BpV)

stavba
154 00 PRAHA 5 - SLIVENEC
ul. Ke Smíchovu

akce
POLYFUNKČNÍ SÁL A OBECNÍ BYTOVÝ DŮM

stavební objekt
SO1.1 OBECNÍ BYTOVÝ DŮM

stupeň dokumentace DPS

investor
MĚSTSKÁ ČÁST PRAHA - SLIVENEC
K LOCHKOVU 6/2, 154 00 PRAHA 5 - SLIVENEC
zodpovědný zástupce RNDr. Jana Plamínková

zhotovitel
BOD ARCHITEKTI
ATELIER BOD ARCHITEKTI s.r.o.
OSADNÍ 799/26, PRAHA 7

autoři
ING. ARCH. VOJTĚCH SOSNA
ING. ARCH. JÁCHYM SVOBODA
ING. ARCH. JAKUB STRAKA

projektant části
A. B. S. STUDIO
STUDIO A.B.S. spol. s r. o.
DUKELSKÝCH HRDINŮ 24, PRAHA 7 - HOLEŠOVICE
zodpovědný projektant ING. JAN SVOBODA
spolupráce VILMA VAŇUROVÁ

část
D.1.1.1.1. STAVEBNÍ ŘEŠENÍ

výkres
PODÉLNÝ ŘEZ A-A

měřítko	revize	datum	číslo výkresu
1:50	00	3. 2022	07

PŘÍČNÝ ŘEZ B-B

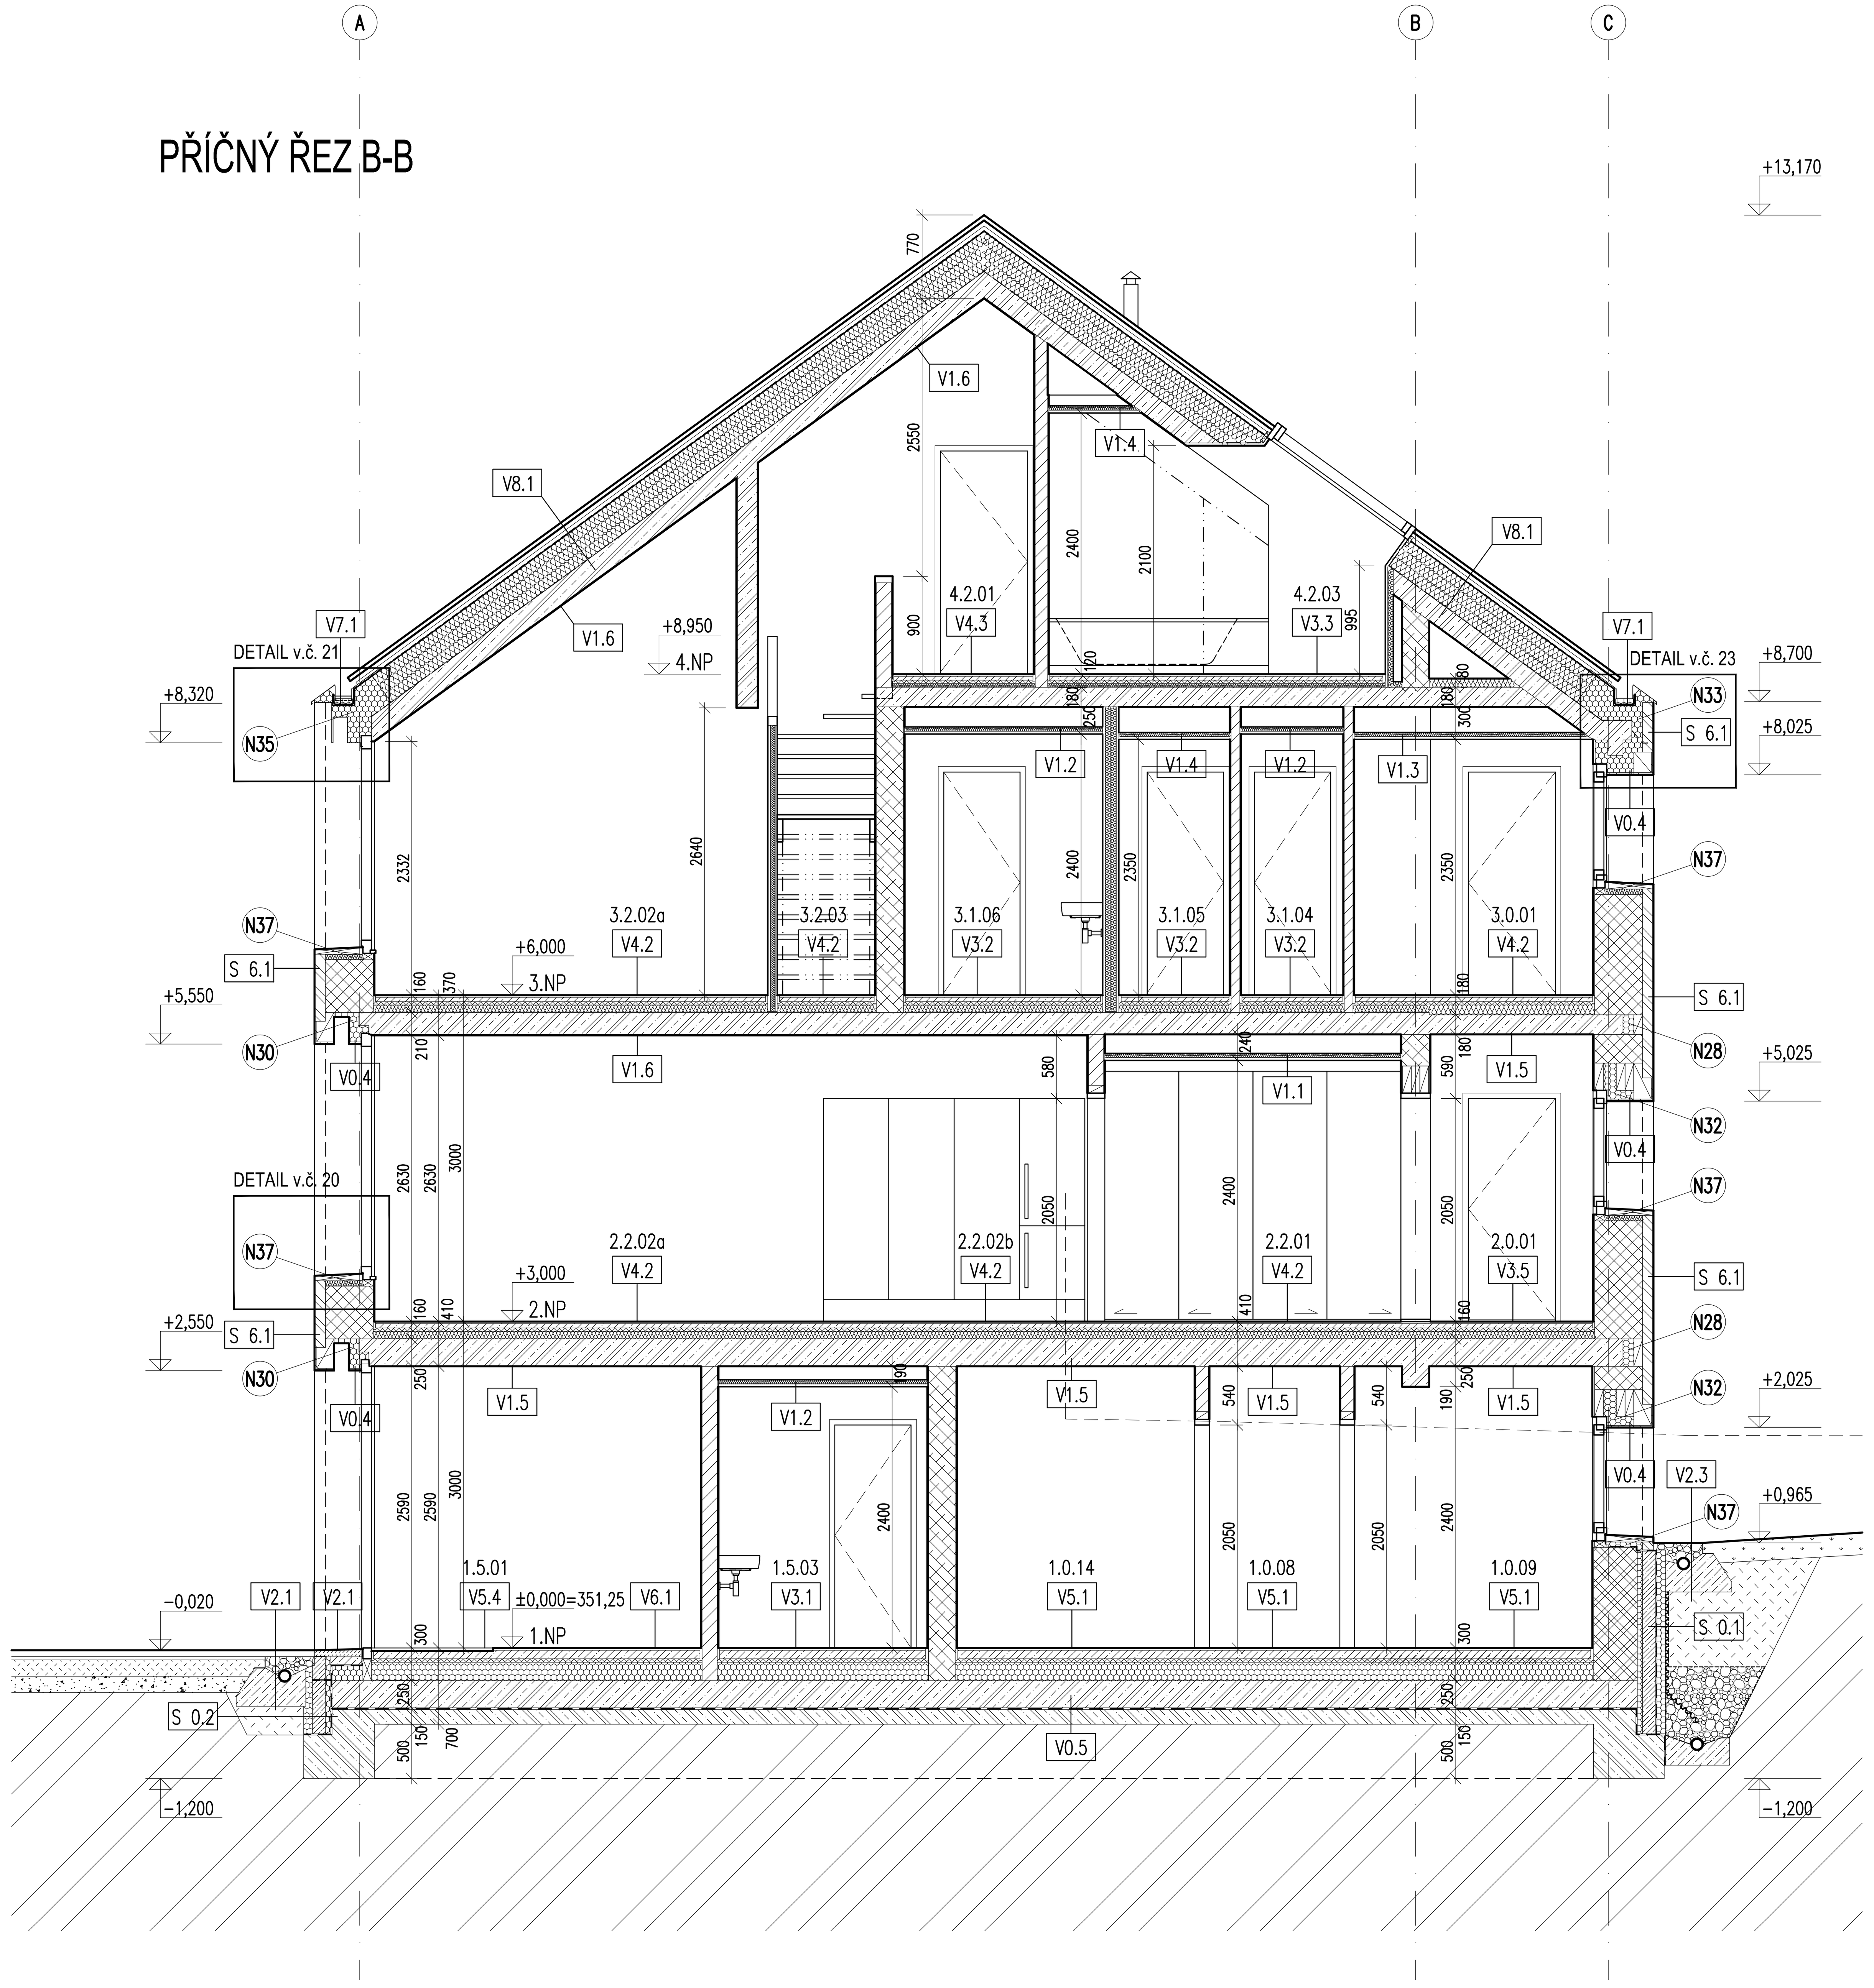

PŘÍČNÝ ŘEZ C-C

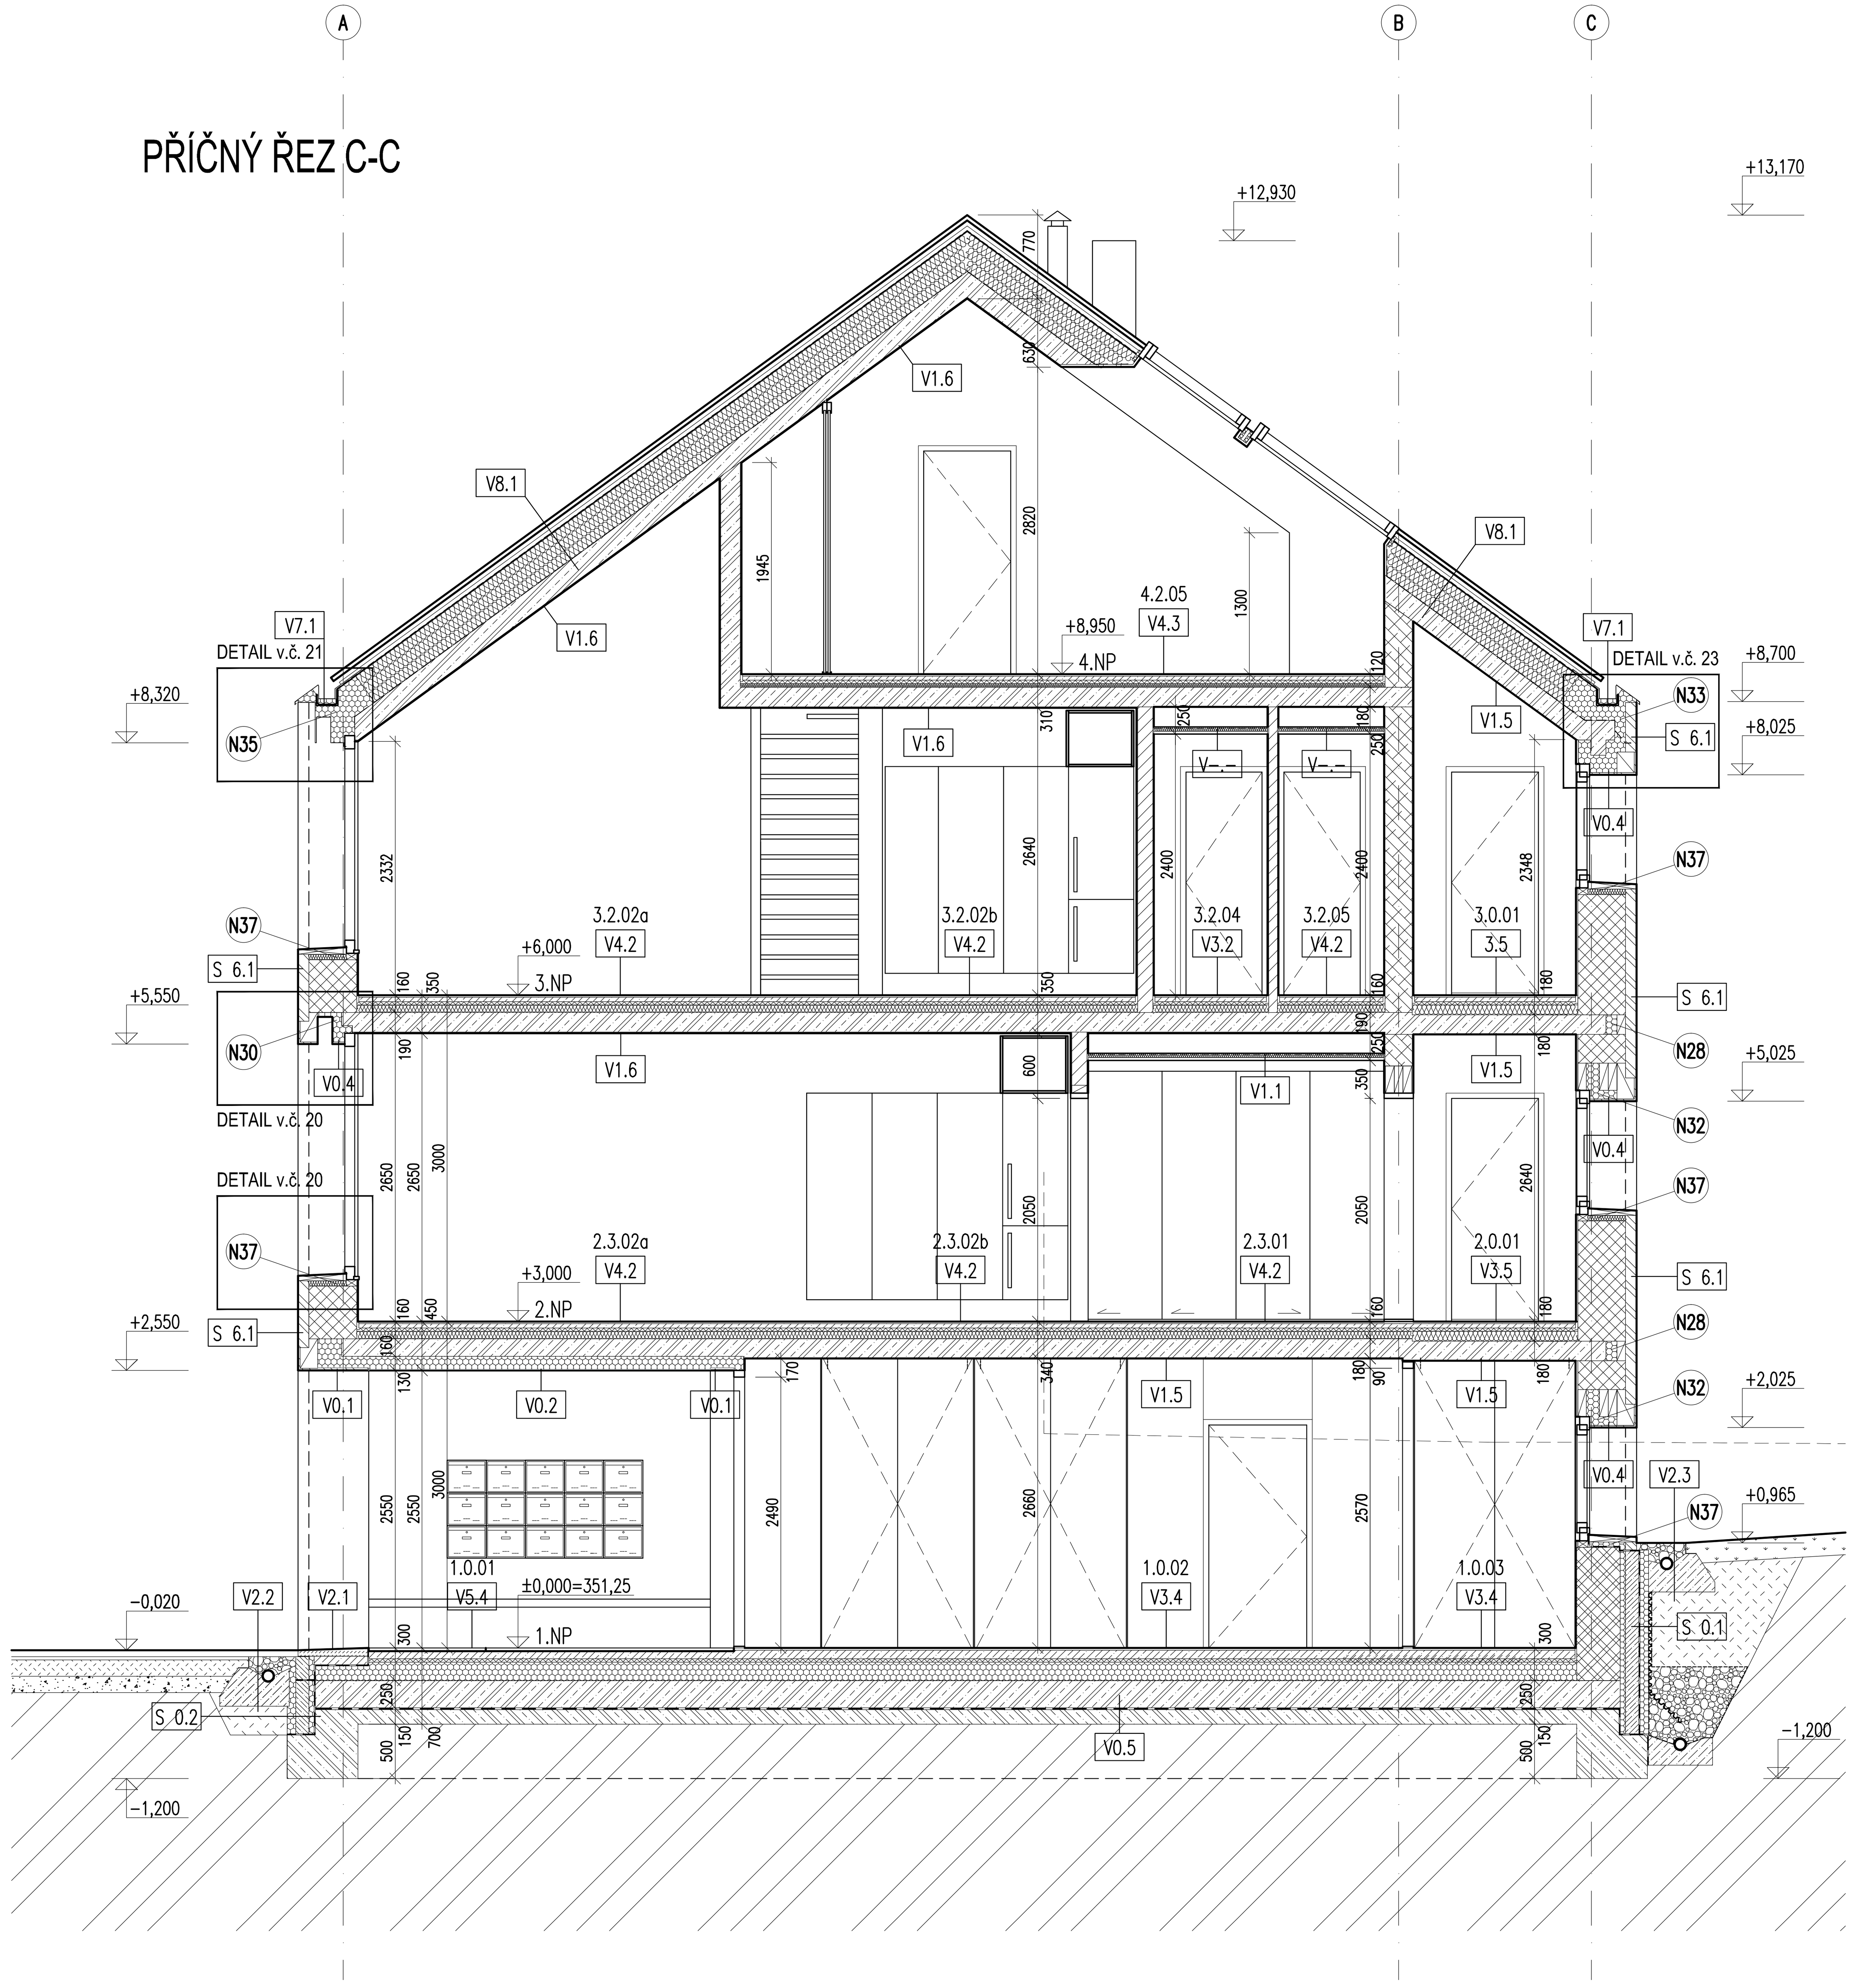

LEGENDA:

- KONSTRUKCE ŽELEZOBETONOVÁ VIZ STAVEBNĚ KONSTRUKČNÍ ČÁST
- KONSTRUKCE Z PROSTÉHO BETONU
- ZDIVO Z TVÁRNIC ZTRACENÉHO BEDNĚNÍ PRO ŠÍŘKU 400mm PROVÁZANÉ VÝZTUŽÍ SE ZÁKLADOVOU DESKOU viz SKŘ
- ZDIVO Z CIHELNÝCH DĚROVANÝCH BLOKŮ BROUŠENÝCH TEPELNĚ IZOLAČNÍCH např. PTH 44 T PROFI, NA MALTU PRO TENKÉ SPÁRY
- ZDIVO Z CIHELNÝCH DĚROVANÝCH BLOKŮ BROUŠENÝCH AKUSTICKÝCH např. PTH 25 AKU Z PROFI, NA MALTU PRO TENKÉ SPÁRY
- ZDIVO Z CIHEL DĚROVANÝCH BROUŠENÝCH např. 11,5 EV. 8 PROFI, NA MALTU PRO TENKÉ SPÁRY
- ZDIVO Z CIHEL PLNÝCH PÁLENÝCH LÍCOVÝCH 210 x 65 x tl.100 mm, SE ZAPUŠTĚNOU SPÁROU SPÁROVANOU SPÁROVAČKOU
- ZDIVO Z PLYNOSILIKÁTOVÝCH PŘÍČKOVEK NA TENKOSTĚNNOU MALTU S TENKOSTĚNNOU OMÍTKOU
- SDK KONSTRUKCE
- KROČEJOVÁ IZOLACE
- TEPELNÁ IZOLACE
- TEPELNÁ IZOLACE XPS nebo PIR
- PĚNOVÉ SKLO S VYŠŠÍ ÚNOSNOSTÍ N36

± 0,000 = 351,25 (VÝŠKOVÝ SYSTÉM BpV)

stavba
154 00 PRAHA 5 - SLIVENEC
ul. Ke Smíchovu

akce
POLYFUNKČNÍ SÁL A OBECNÍ BYTOVÝ DŮM

stavební objekt
SO1.1 OBECNÍ BYTOVÝ DŮM

stupeň dokumentace DPS

investor
MĚSTSKÁ ČÁST PRAHA - SLIVENEC
K LOCHKOVU 6/2, 154 00 PRAHA 5 - SLIVENEC
zodpovědný zástupce RNDr. Jana Plamínková

zhotovitel
BOD ARCHITEKTI
ATELIER BOD ARCHITEKTI s.r.o.
OSADNÍ 799/26, PRAHA 7

autoři
ING. ARCH. VOJTĚCH SOSNA
ING. ARCH. JÁCHYM SVOBODA
ING. ARCH. JAKUB STRAKA

projektant části
A. B. S. STUDIO
STUDIO A.B.S. spol. s r. o.
DUKELSKÝCH HRDINŮ 24, PRAHA 7 - HOLEŠOVICE
zodpovědný projektant ING. JAN SVOBODA
spolupráce VILMA VAŇUROVÁ

část
D.1.1.1.1. STAVEBNÍ ŘEŠENÍ

výkres
PŘÍČNÝ ŘEZ B-B, C-C

měřítko	revize	datum	číslo výkresu
1:50	00	3. 2022	08

PŘÍČNÝ ŘEZ D-D

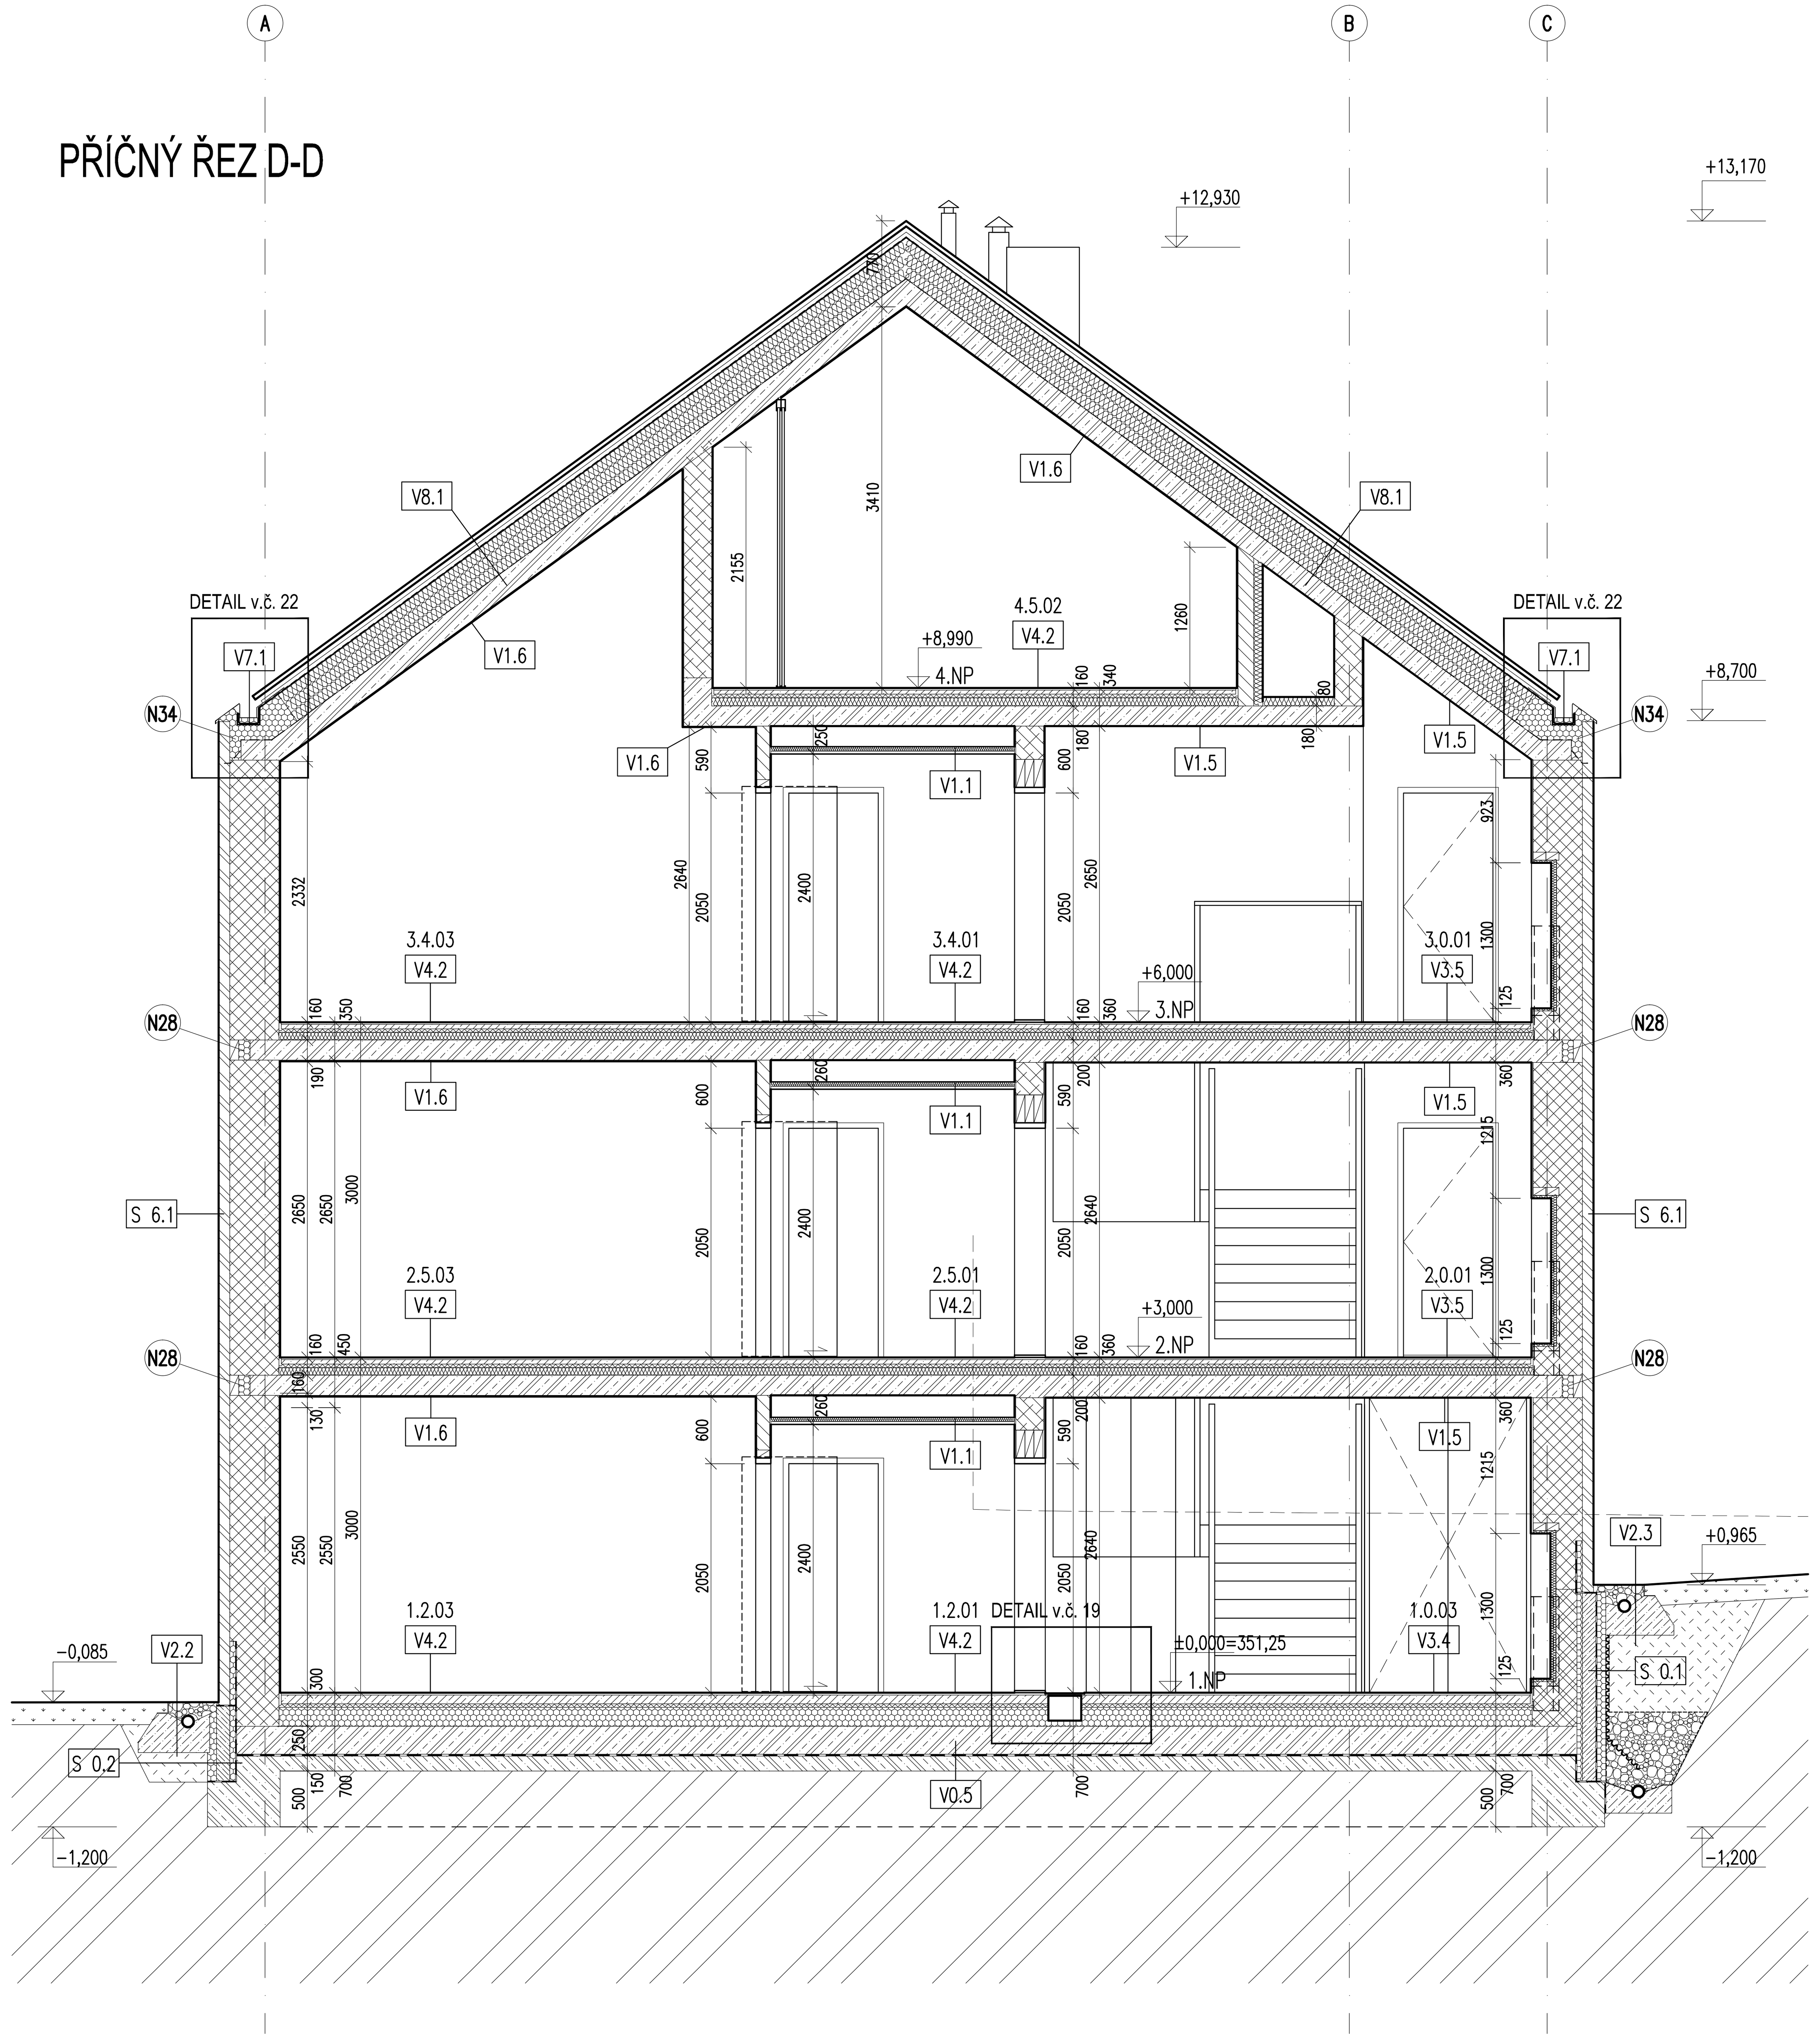

PŘÍČNÝ ŘEZ E-E

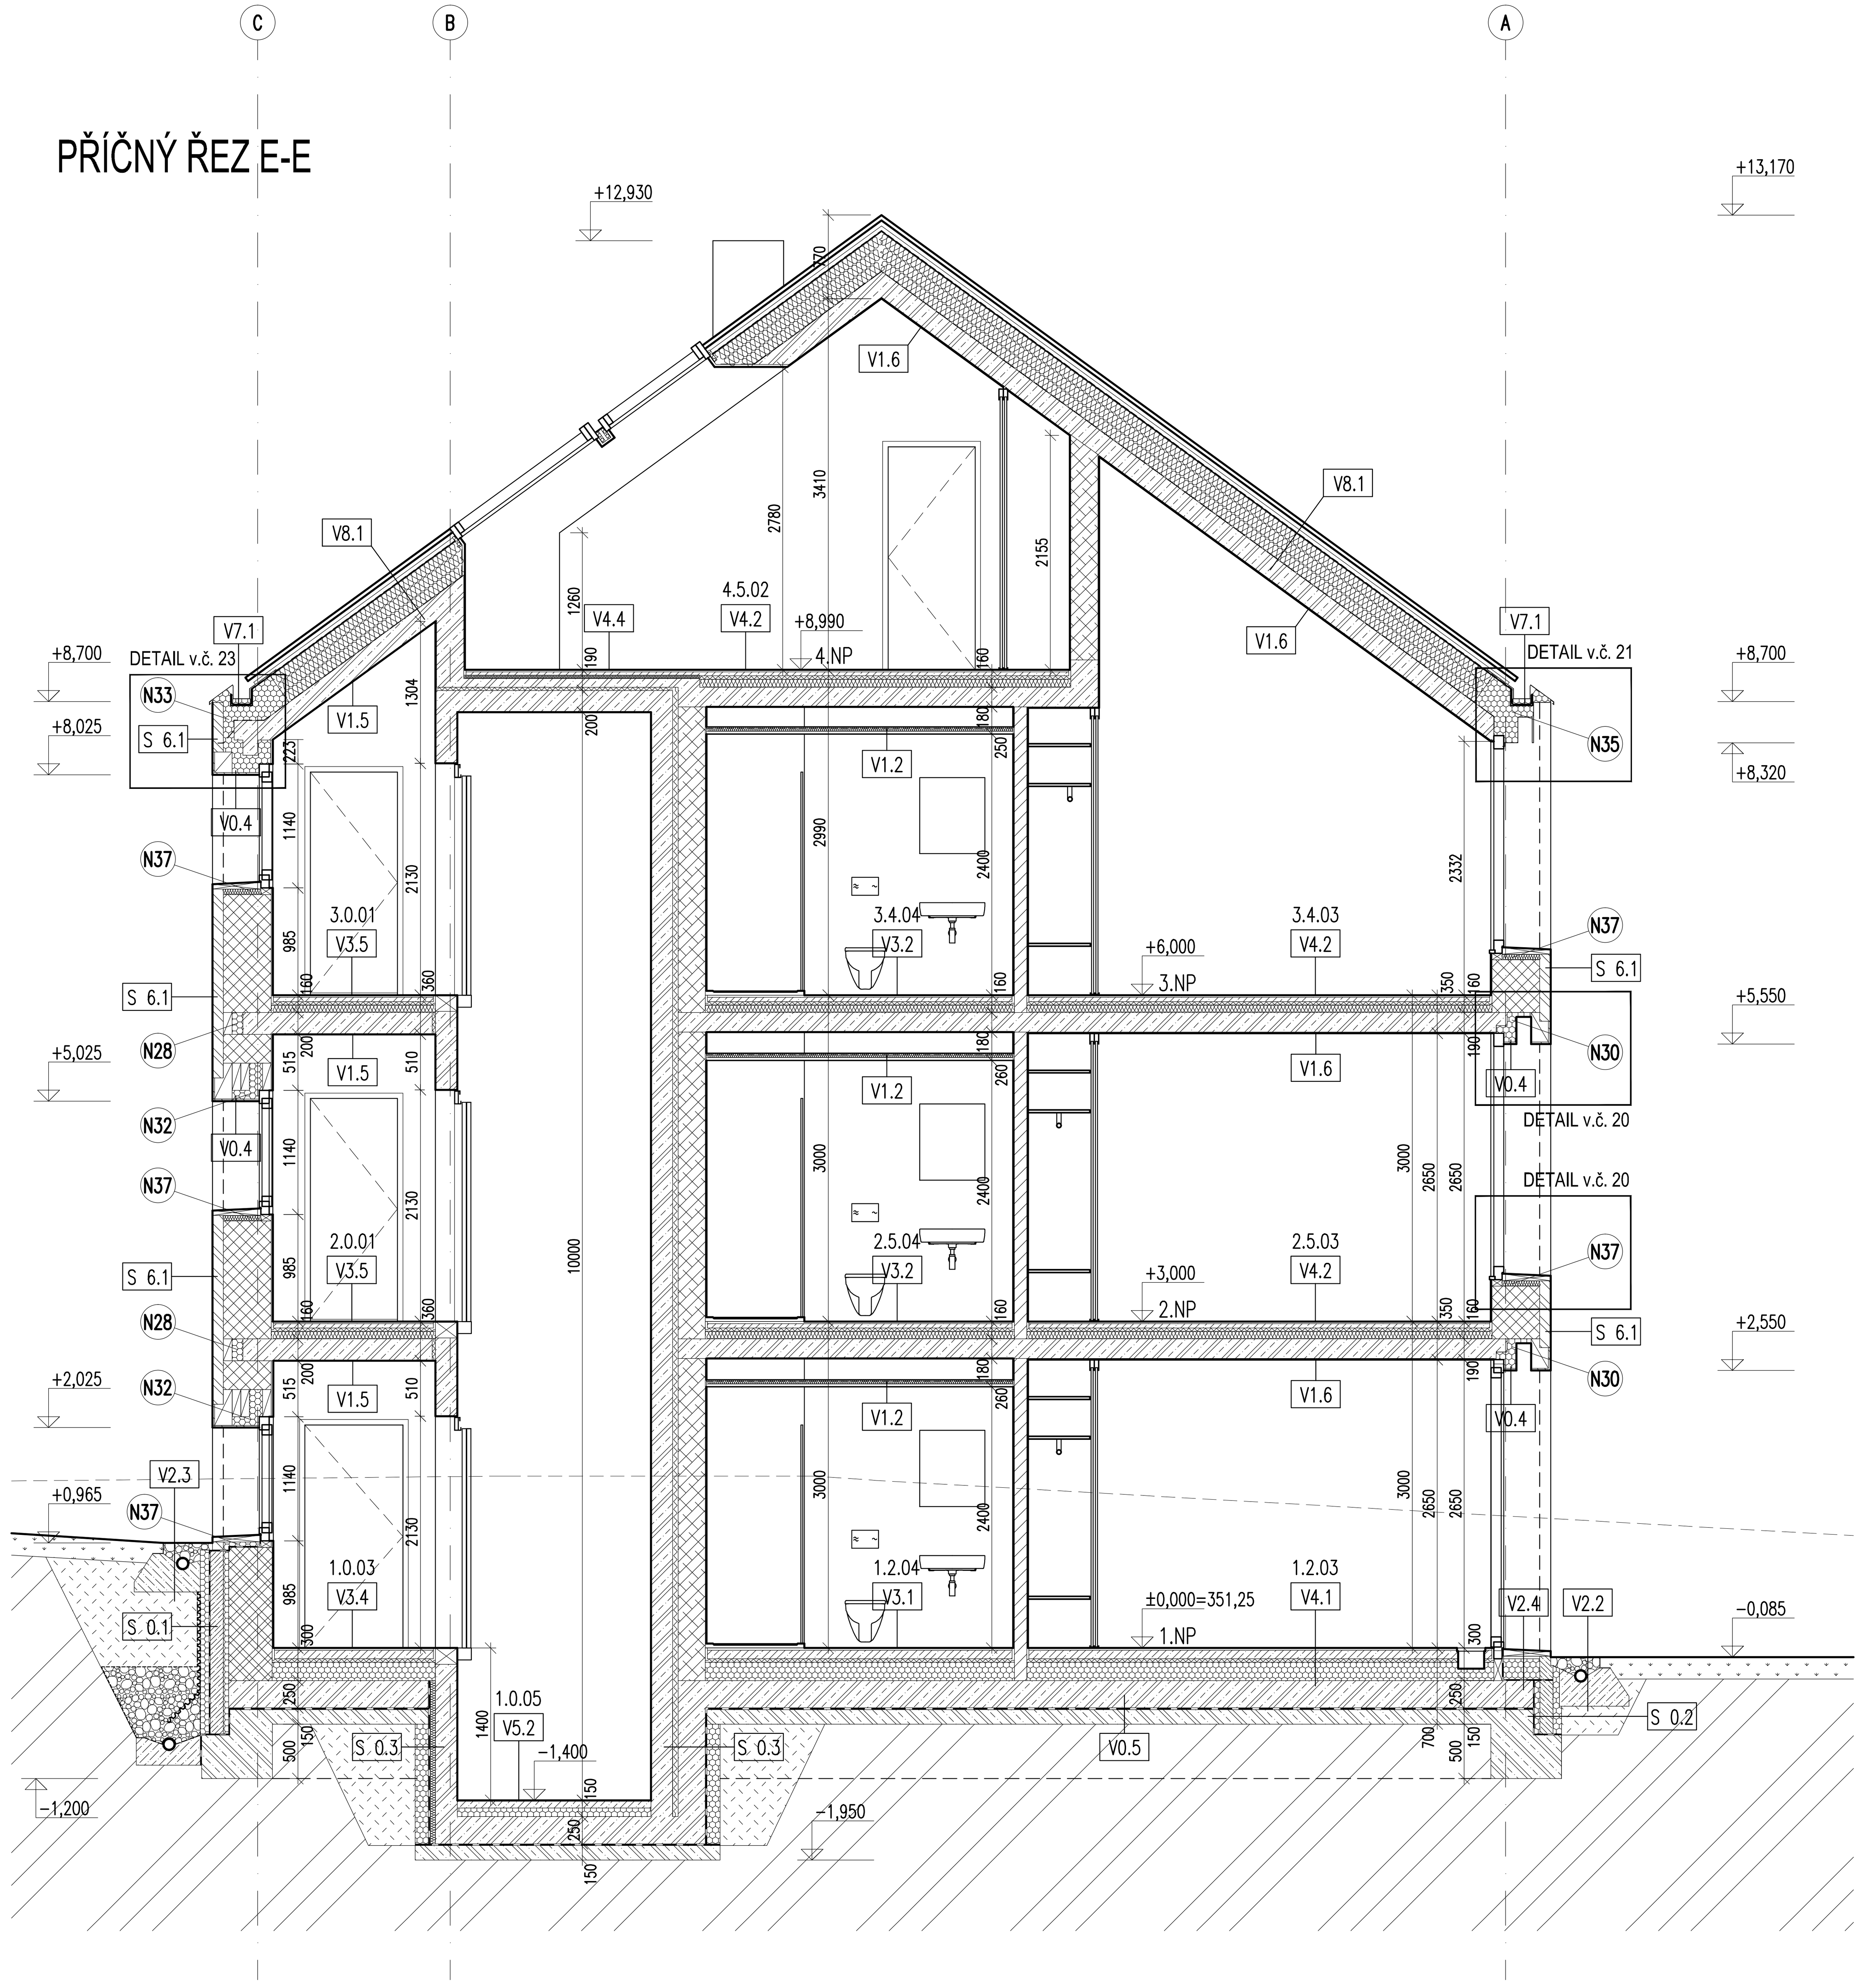

LEGENDA:

- KONSTRUKCE ŽELEZOBETONOVÁ VIZ STAVEBNĚ KONSTRUKČNÍ ČÁST
- KONSTRUKCE Z PROSTÉHO BETONU
- ZDIVO Z TVÁRNIC ZTRACENÉHO BEDNĚNÍ PRO ŠÍŘKU 400mm PROVÁZANÉ VÝZTUŽÍ SE ZÁKLADOVOU DESKOU viz SKŘ
- ZDIVO Z CIHELNÝCH DĚROVANÝCH BLOKŮ BROUŠENÝCH TEPELNĚ IZOLAČNÍCH např. PTH 44 T PROFI, NA MALTU PRO TENKÉ SPÁRY
- ZDIVO Z CIHELNÝCH DĚROVANÝCH BLOKŮ BROUŠENÝCH AKUSTICKÝCH např. PTH 25 AKU Z PROFI, NA MALTU PRO TENKÉ SPÁRY
- ZDIVO Z CIHEL DĚROVANÝCH BROUŠENÝCH např. 11,5 EV. 8 PROFI, NA MALTU PRO TENKÉ SPÁRY
- ZDIVO Z CIHEL PLNÝCH PÁLENÝCH LÍCOVÝCH 210 x 65 x tl.100 mm, SE ZAPUŠTĚNOU SPÁROU SPÁROVANOU SPÁROVAČKOU
- ZDIVO Z PLYNOSILIKÁTOVÝCH PŘÍČKOVEK NA TENKOSTĚNNOU MALTU S TENKOSTĚNNOU OMÍTKOU
- SDK KONSTRUKCE
- KROČEJOVÁ IZOLACE
- TEPELNÁ IZOLACE
- TEPELNÁ IZOLACE XPS nebo PIR
- PĚNOVÉ SKLO S VYŠŠÍ ÚNOSNOSTÍ N36

± 0,000 = 351,25 (VÝŠKOVÝ SYSTÉM BpV)

stavba
154 00 PRAHA 5 - SLIVENEC
ul. Ke Smíchovu

akce
POLYFUNKČNÍ SÁL A OBECNÍ BYTOVÝ DŮM

stavební objekt
SO1.1 OBECNÍ BYTOVÝ DŮM

stupeň dokumentace DPS

investor
MĚSTSKÁ ČÁST PRAHA - SLIVENEC
K LOCHKOVU 6/2, 154 00 PRAHA 5 - SLIVENEC
zodpovědný zástupce RNDr. Jana Plamínková

zhotovitel **BOD ARCHITEKTI**
ATELIER BOD ARCHITEKTI s.r.o.
OSADNÍ 799/26, PRAHA 7

autoři
ING. ARCH. VOJTĚCH SOSNA
ING. ARCH. JÁCHYM SVOBODA
ING. ARCH. JAKUB STRAKA

projektant části
A. B. S. STUDIO
STUDIO A.B.S. spol. s r. o.
DUKELSKÝCH HRDINŮ 24, PRAHA 7 - HOLEŠOVICE
zodpovědný projektant ING. JAN SVOBODA
spolupráce VILMA VAŇUROVÁ

část
D.1.1.1.1. STAVEBNÍ ŘEŠENÍ

výkres
PŘÍČNÝ ŘEZ D-D, E-E

měřítko	revize	datum	číslo výkresu
1:50	00	3. 2022	09

1. POHLEDOVÁ PŘIZDÍVKA Z CIHEL LÍCOVÝCH PŘÍRODNÍCH 215 x 65 x tl.102 mm
2. STŘEŠNÍ KRYTINA Z KERAMICKÝCH TAŠEK RAŽENÝCH HLADKÝCH ENGOBOVANÝCH např. TONDACH FIGARO 11, ENGOBA ČERVENÁ včetně VŠECH DOPLŇKOVÝCH SYSTÉMOVÝCH PRVKŮ A TAŠEK (VĚTRACÍCH, PROSTUPOVÝCH, PROTISNĚHOVÝCH, KOTEVNÍCH atd.) A HLADKÝCH HŘEBENÁČŮ
3. OPLECHOVÁNÍ Z POPLASTOVANÉHO PLECHU
4. OTVOROVÉ PRVKY DŘEVĚNÉ EURO IV 92
IZOLAČNÍ TROJSKLO, VĚTRACÍ ELEMENTY V RÁMU OKEN
5. ZÁBRADLÍ OCELOVÉ Z KOLMÝCH PÁSKŮ
6. PRAHY A PARAPETY Z BETONOVÝCH PREFABRIKÁTŮ
7. LAMELOVÉ ŽALUZIE HORIZONTÁLNÍ MOTORICKY OVLÁDANÉ

SKLADBY POVRCHŮ VIZ TABULKY VODOROVNÝCH SKLADEB, UPŘESNĚNÍ PRVKŮ VIZ TABULKY PSV STANDARDY PROVEDENÍ STAVBY, ARCHITEKTONICKÉ DETAILY A VÝKRESY PRVKŮ PSV

PŘESNÁ SPECIFIKACE A BAREVNOST VŠECH POHLEDOVÝCH VRSTEV SKLADEB JE UVEDENA V ČÁSTI D.1.2.1.2 STANDARDY PROVEDENÍ STAVBY, ARCHITEKTONICKÉ DETAILY A VÝKRESY PRVKŮ PSV

± 0,000 = 351,25 (VÝŠKOVÝ SYSTÉM BpV)

stavba
154 00 PRAHA 5 - SLIVENEC
ul. Ke Smíchovu

akce
POLYFUNKČNÍ SÁL A OBECNÍ BYTOVÝ DŮM

stavební objekt
SO1.1 OBECNÍ BYTOVÝ DŮM

stupeň dokumentace DPS

investor
MĚSTSKÁ ČÁST PRAHA - SLIVENEC
K LOCHKOVU 6/2, 154 00 PRAHA 5 - SLIVENEC
zodpovědný zástupce RNDr. Jana Plamínková

zhotovitel
BOD ARCHITEKTI
ATELIER BOD ARCHITEKTI s.r.o.
OSADNÍ 799/26, PRAHA 7

autoři
ING. ARCH. VOJTĚCH SOSNA
ING. ARCH. JÁCHYM SVOBODA
ING. ARCH. JAKUB STRAKA

projektant části
A. B. S. STUDIO
STUDIO A.B.S. spol. s r. o.
DUKELSKÝCH HRDINŮ 24, PRAHA 7 - HOLEŠOVICE
zodpovědný projektant ING. JAN SVOBODA
spolupráce VILMA VAŇUROVÁ

část
D.1.1.1.1. STAVEBNÍ ŘEŠENÍ

výkres
POHLED JIŽNÍ

měřítko	revize	datum	číslo výkresu
1:50	00	3. 2022	14

1 POHLEDOVÁ PŘIZDÍVKA Z CIHEL LÍCOVÝCH PŘÍRODNÍCH 215 x 65 x tl.100 mm

2 STŘEŠNÍ KRYTINA Z KERAMICKÝCH TAŠEK RAŽENÝCH HLADKÝCH ENGOBOVANÝCH např. TONDACH FIGARO 11, ENGOBA ČERVENÁ včetně VŠECH DOPLŇKOVÝCH SYSTÉMOVÝCH PRVKŮ A TAŠEK (VĚTRACÍCH, PROSTUPOVÝCH, PROTISNĚHOVÝCH, KOTEVNÍCH atd.) A HLADKÝCH HŘEBENÁČŮ

3 OPLECHOVÁNÍ Z POPLASTOVANÉHO PLECHU

4 OTVOROVÉ PRVKY DŘEVĚNÉ EURO IV 92
IZOLAČNÍ TROJSKLO, VĚTRACÍ ELEMENTY V RÁMU OKEN

6 PRAHY A PARAPETY Z BETONOVÝCH PREFABRIKÁTŮ

8 STŘEŠNÍ OKNO DŘEVĚNÉ SYSTÉMOVÉ, IZOLAČNÍ TROJSKLO

9 STŘEŠNÍ KOMÍNKY ODTAHU SPALIN A ODVĚTRÁNÍ VZT A KANALIZACE
Z POPLASTOVANÉHO PLECHU V ODSTÍNU OPLECHOVÁNÍ

SKLADBY POVRCHŮ VIZ TABULKY VODOROVNÝCH SKLADEB, UPŘESNĚNÍ PRVKŮ VIZ TABULKY PSV STANDARDY PROVEDENÍ STAVBY, ARCHITEKTONICKÉ DETAILY A VÝKRESY PRVKŮ PSV

PŘESNÁ SPECIFIKACE A BAREVNOST VŠECH POHLEDOVÝCH VRSTEV SKLADEB JE UVEDENA V ČÁSTI D.1.2.1.2 STANDARDY PROVEDENÍ STAVBY, ARCHITEKTONICKÉ DETAILY A VÝKRESY PRVKŮ PSV

± 0,000 = 351,25 (VÝŠKOVÝ SYSTÉM BpV)

stavba
154 00 PRAHA 5 - SLIVENEC
ul. Ke Smíchovu

akce
POLYFUNKČNÍ SÁL A OBECNÍ BYTOVÝ DŮM

stavební objekt
SO1.1 OBECNÍ BYTOVÝ DŮM

stupeň dokumentace DPS

investor
MĚSTSKÁ ČÁST PRAHA - SLIVENEC
K LOCHKOVU 6/2, 154 00 PRAHA 5 - SLIVENEC
zodpovědný zástupce RNDr. Jana Plamínková

zhotovitel **BOD ARCHITEKTI**
ATELIER BOD ARCHITEKTI s.r.o.
OSADNÍ 799/26, PRAHA 7

autoři
ING. ARCH. VOJTĚCH SOSNA
ING. ARCH. JÁCHYM SVOBODA
ING. ARCH. JAKUB STRAKA

projektant části
A. B. S. STUDIO
STUDIO A.B.S. spol. s r. o.
DUKELSKÝCH HRDINŮ 24, PRAHA 7 - HOLEŠOVICE
zodpovědný projektant ING. JAN SVOBODA
spolupráce VILMA VAŇUROVÁ

část
D.1.1.1.1. STAVEBNÍ ŘEŠENÍ

výkres
POHLED SEVERNÍ

měřítko	revize	datum	číslo výkresu
1:50	00	3. 2022	15

POHLED VÝCHODNÍ

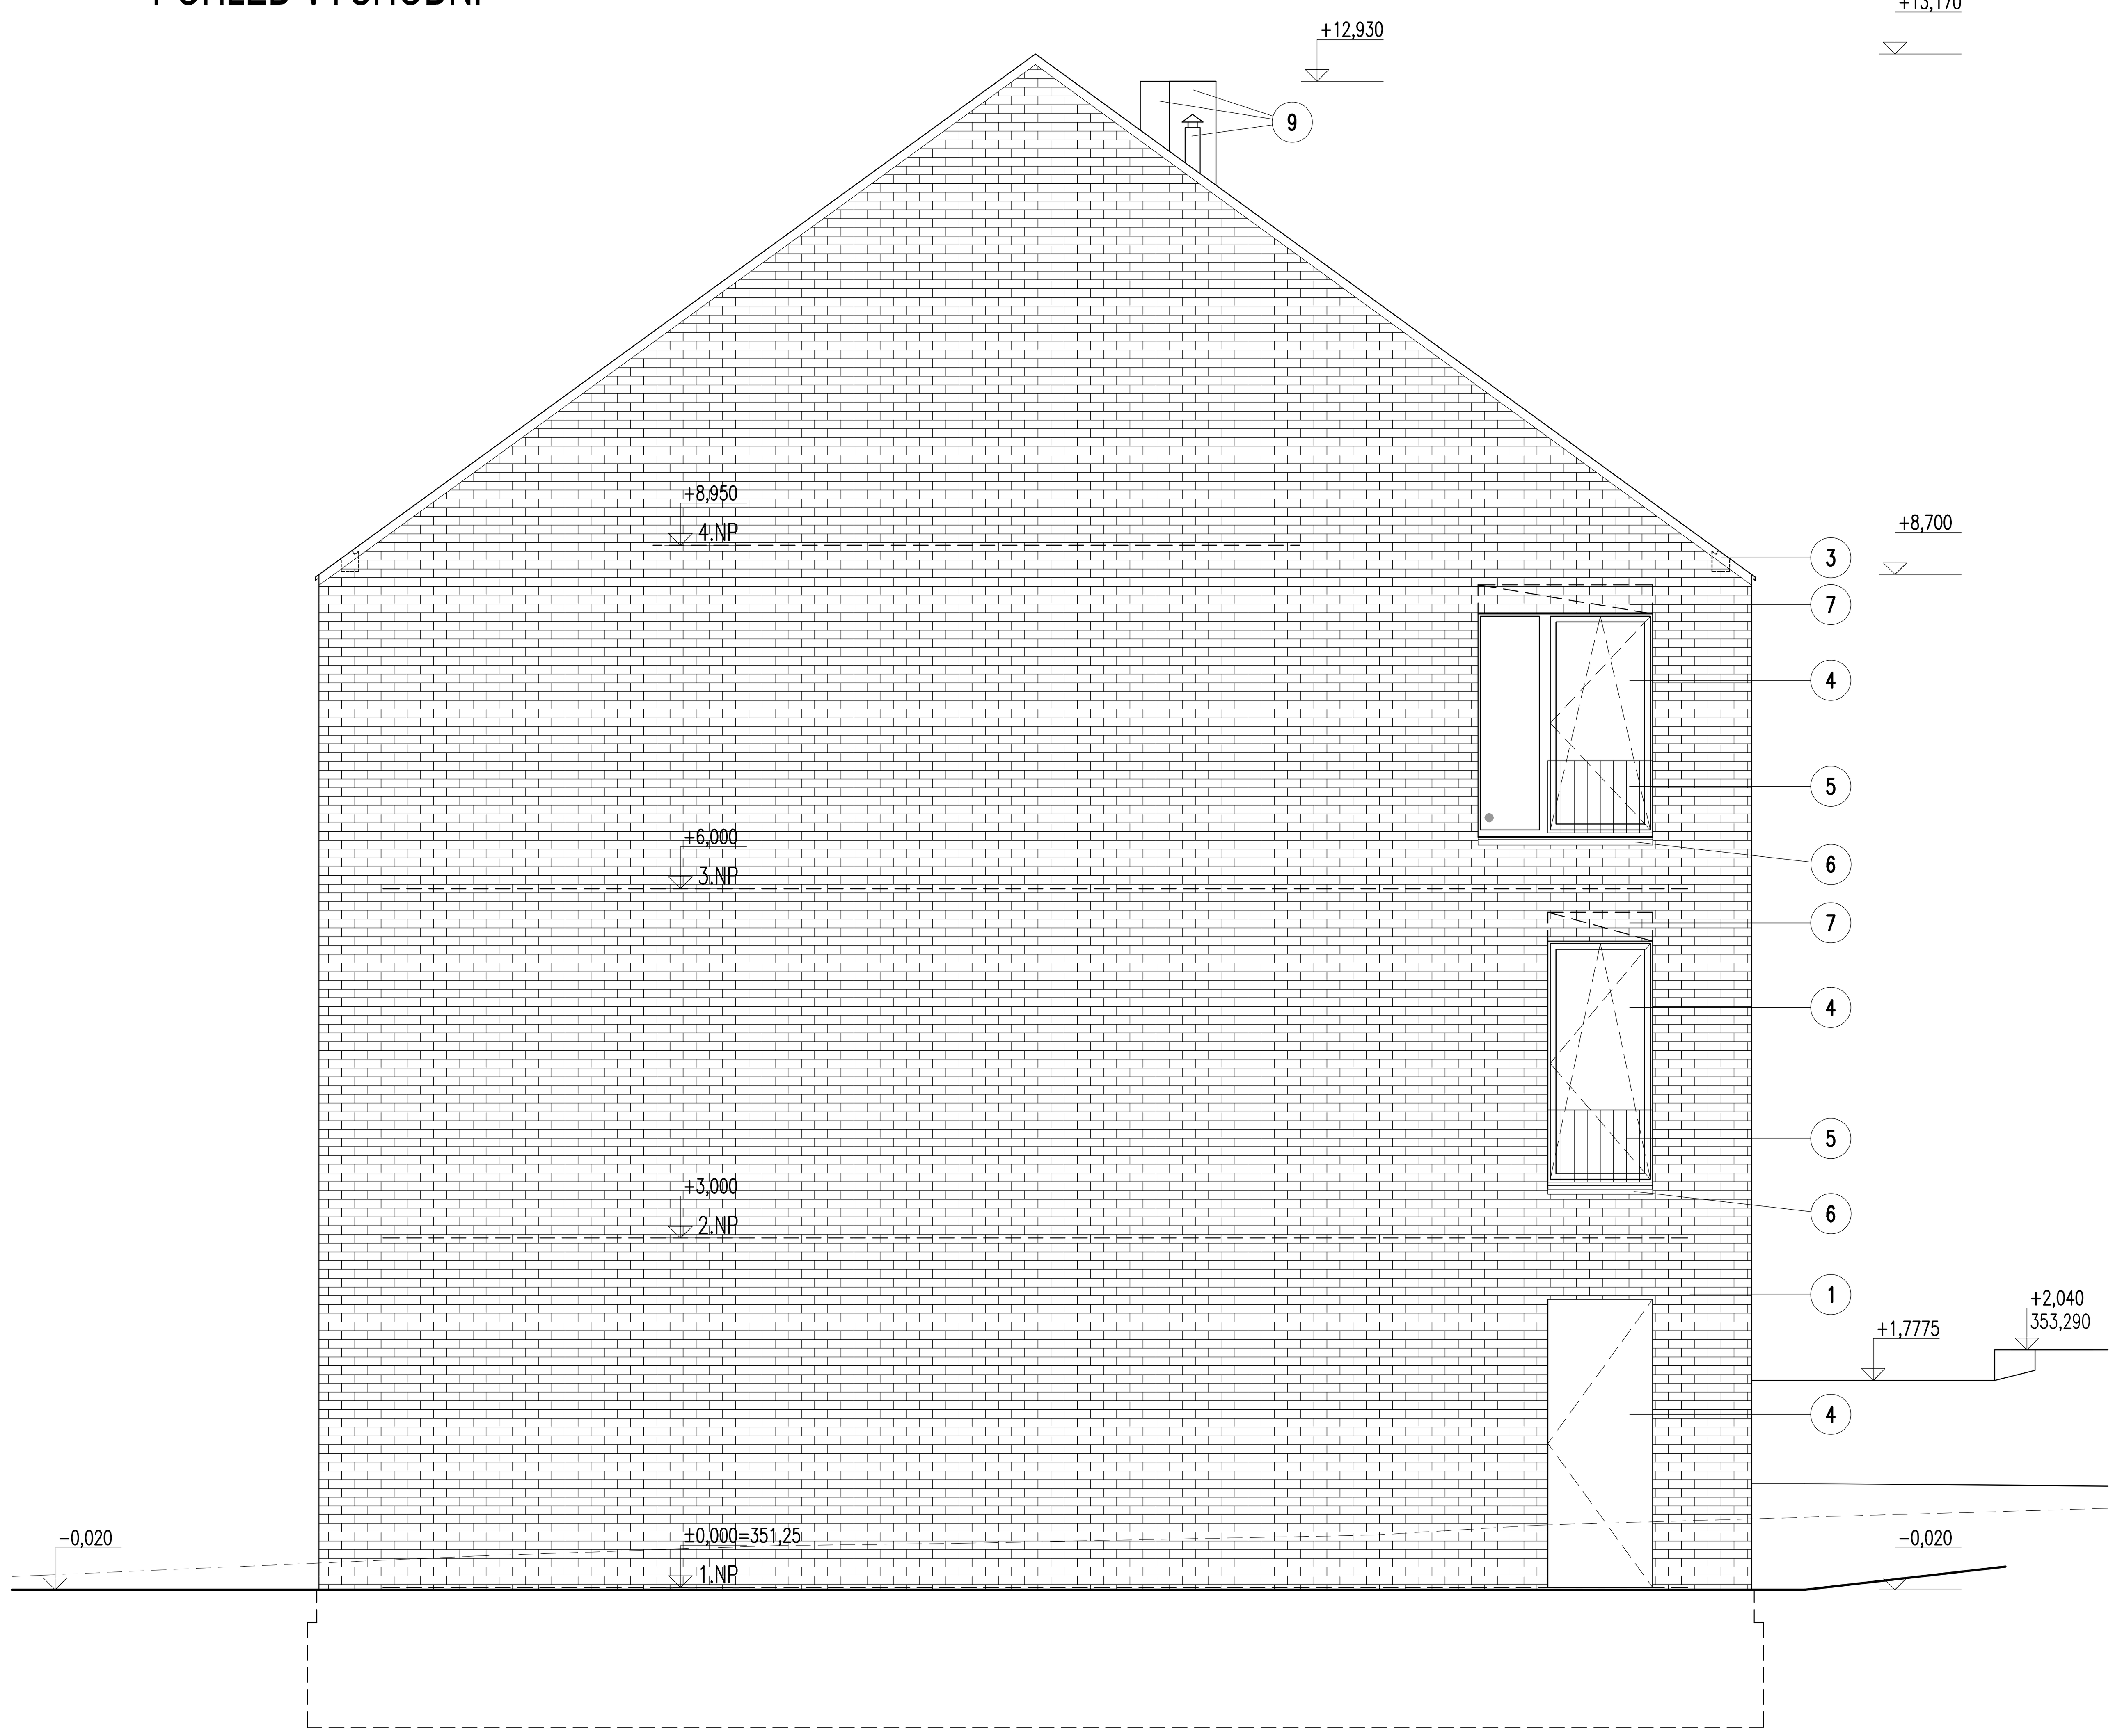

POHLED ZÁPADNÍ

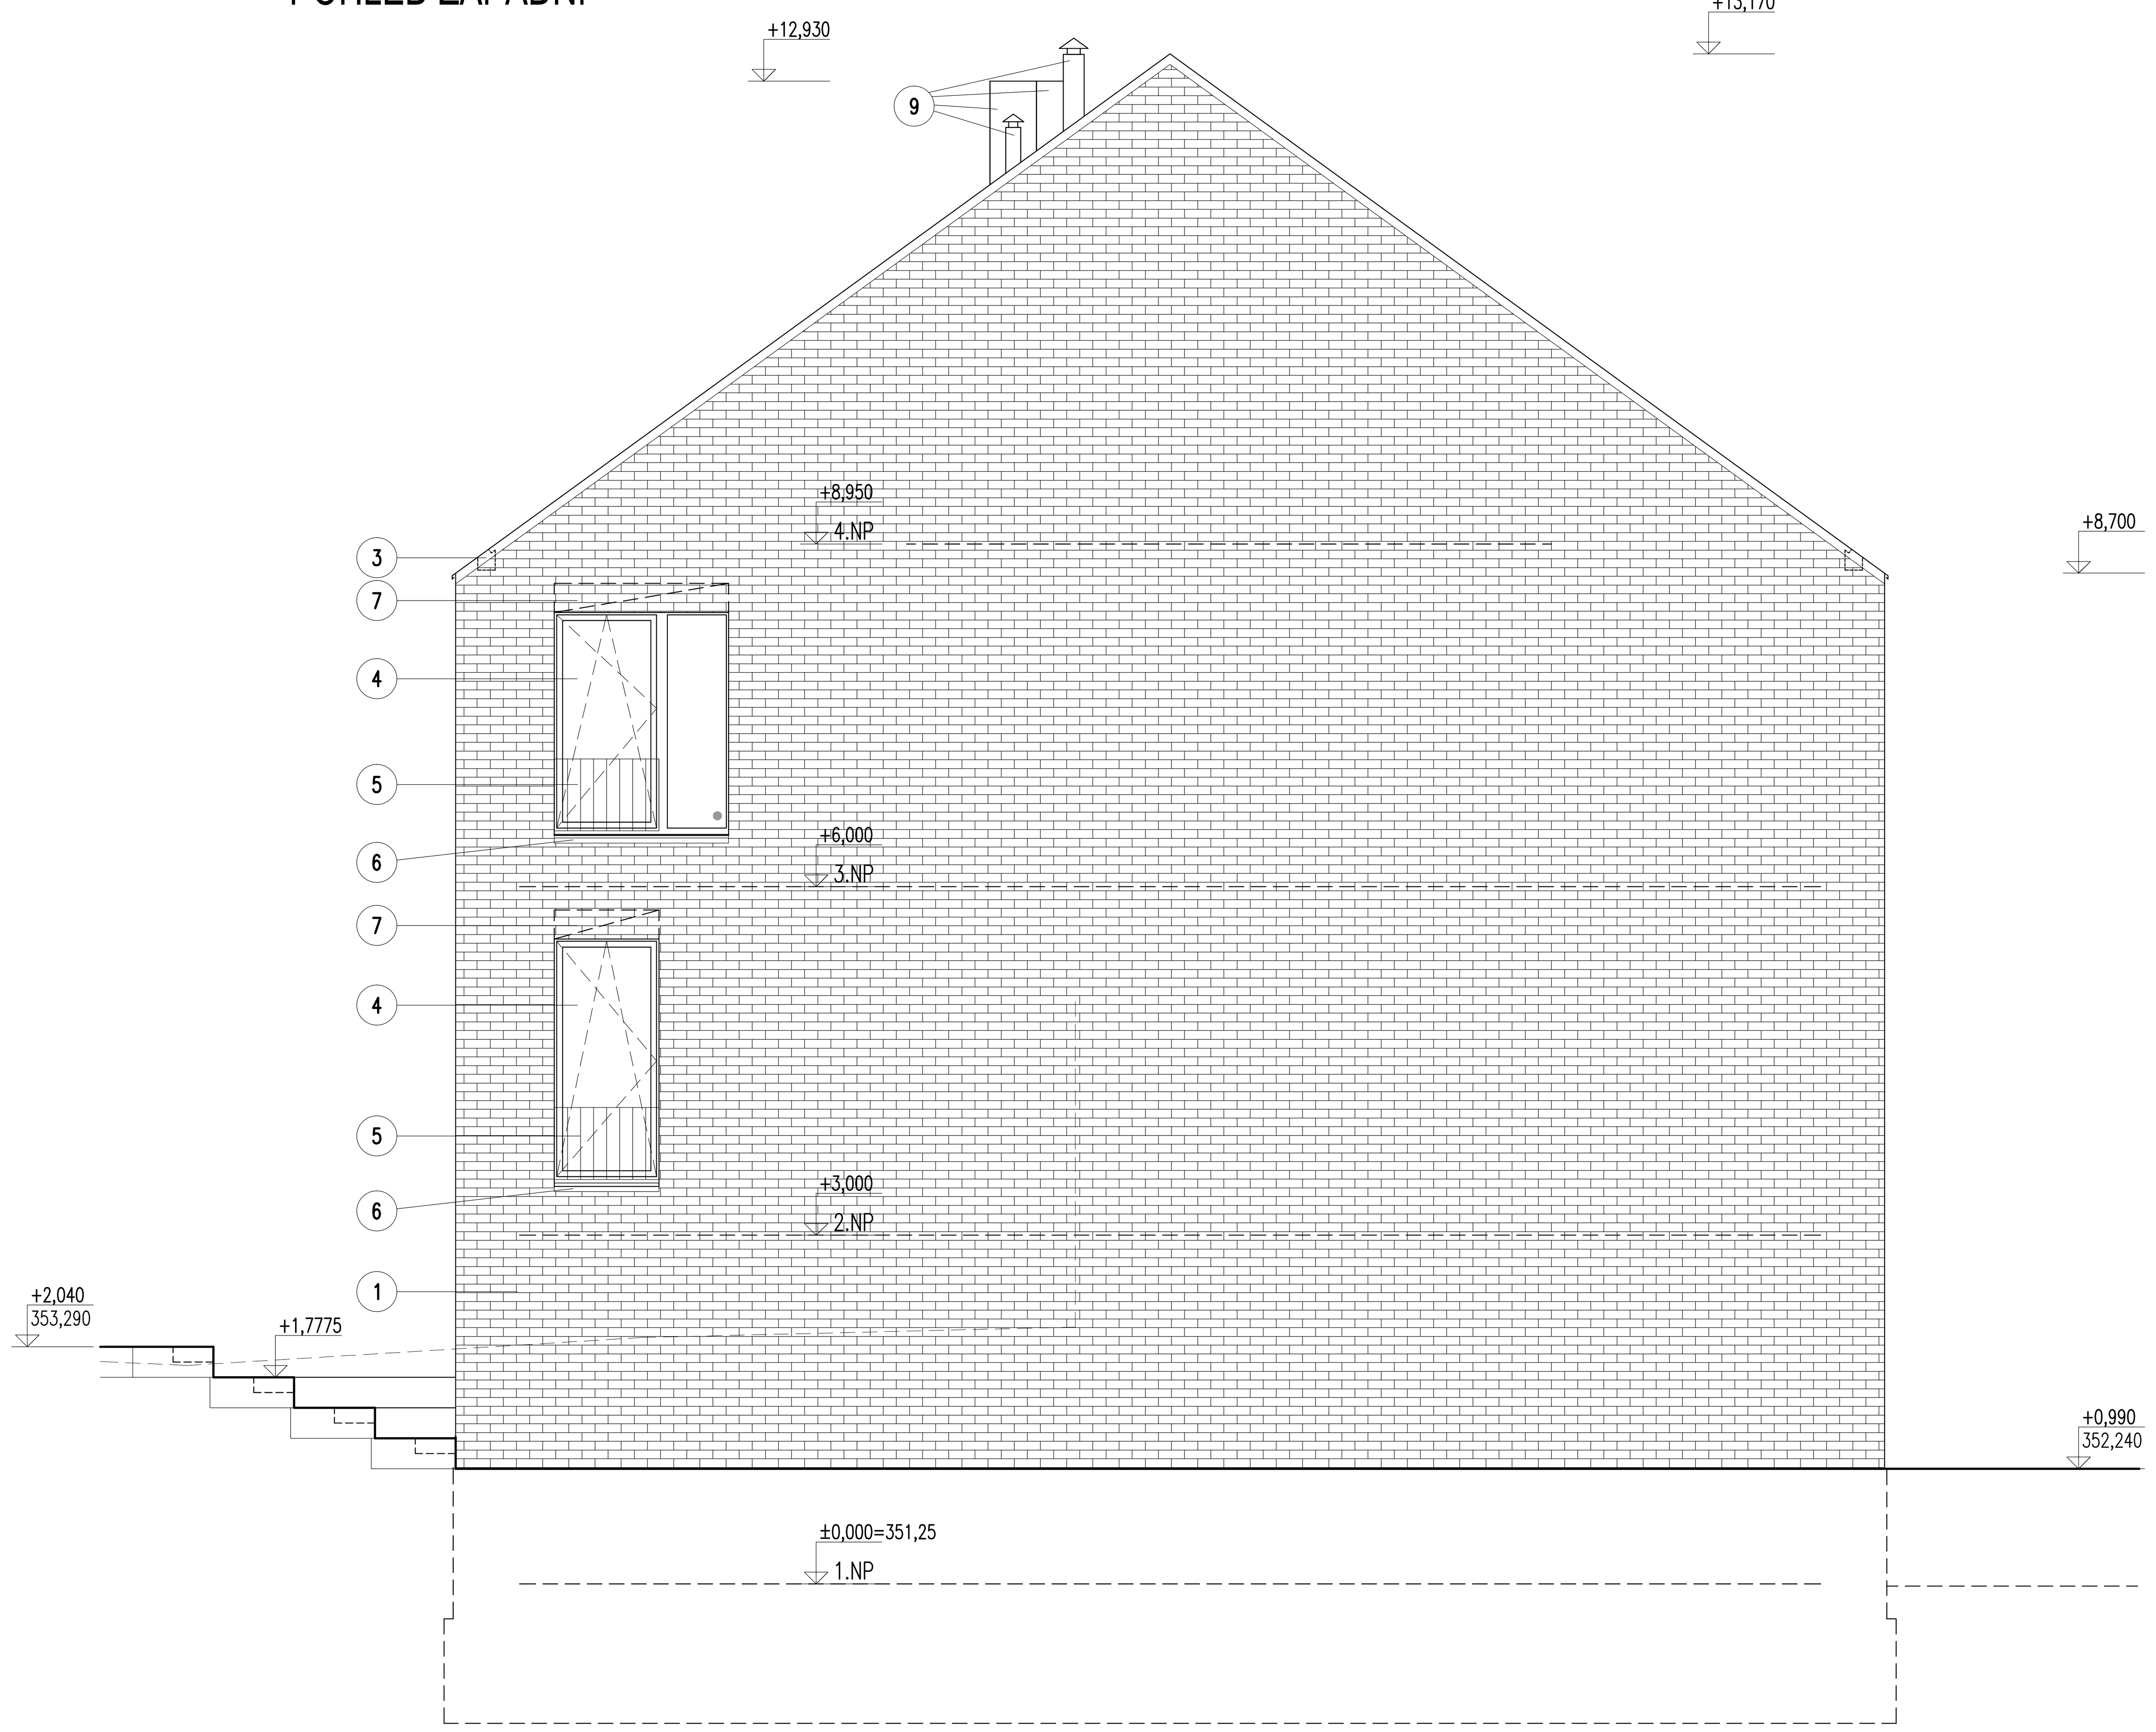

1 POHLEDOVÁ PŘIZDÍVKA Z CIHEL LÍCOVÝCH PŘÍRODNÍCH 215 x 65 x tl.102 mm

3 OPLECHOVÁNÍ Z POPLASTOVANÉHO PLECHU

4 OTVOROVÉ PRVKY DŘEVĚNÉ EURO IV 92
IZOLAČNÍ TROJSKLO, VĚTRACÍ ELEMENTY V RÁMU OKEN

5 ZÁBRADLÍ OCELOVÉ Z KOLMÝCH PÁSKŮ

6 PRAHY A PARAPETY Z BETONOVÝCH PREFABRIKÁTŮ

9 STŘEŠNÍ KOMÍNKY ODTAHU SPALIN A ODVĚTRÁNÍ VZT A KANALIZACE
Z POPLASTOVANÉHO PLECHU V ODSTÍNU OPLECHOVÁNÍ

± 0,000 = 351,25 (VÝŠKOVÝ SYSTÉM BpV)

stavba
154 00 PRAHA 5 - SLIVENEC
ul. Ke Smíchovu

akce
POLYFUNKČNÍ SÁL A OBECNÍ BYTOVÝ DŮM

stavební objekt
SO1.1 OBECNÍ BYTOVÝ DŮM

stupeň dokumentace DPS

investor
MĚSTSKÁ ČÁST PRAHA - SLIVENEC
K LOCHKOVU 6/2, 154 00 PRAHA 5 - SLIVENEC
zodpovědný zástupce RNDr. Jana Plamínková

zhotovitel **BOD ARCHITEKTI**
ATELIER BOD ARCHITEKTI s.r.o.
OSADNÍ 799/26, PRAHA 7

autoři
ING. ARCH. VOJTĚCH SOSNA
ING. ARCH. JÁCHYM SVOBODA
ING. ARCH. JAKUB STRAKA

projektant části
A. B. S.
STUDIO
STUDIO A.B.S. spol. s r. o.
DUKELSKÝCH HRDINŮ 24, PRAHA 7 - HOLEŠOVICE
zodpovědný projektant ING. JAN SVOBODA
spolupráce VILMA VAŇUROVÁ

část
D.1.1.1.1. STAVEBNÍ ŘEŠENÍ

výkres
POHLED VÝCHODNÍ
POHLED ZÁPADNÍ

měřítko	revize	datum	číslo výkresu
1:50	00	3. 2022	16