




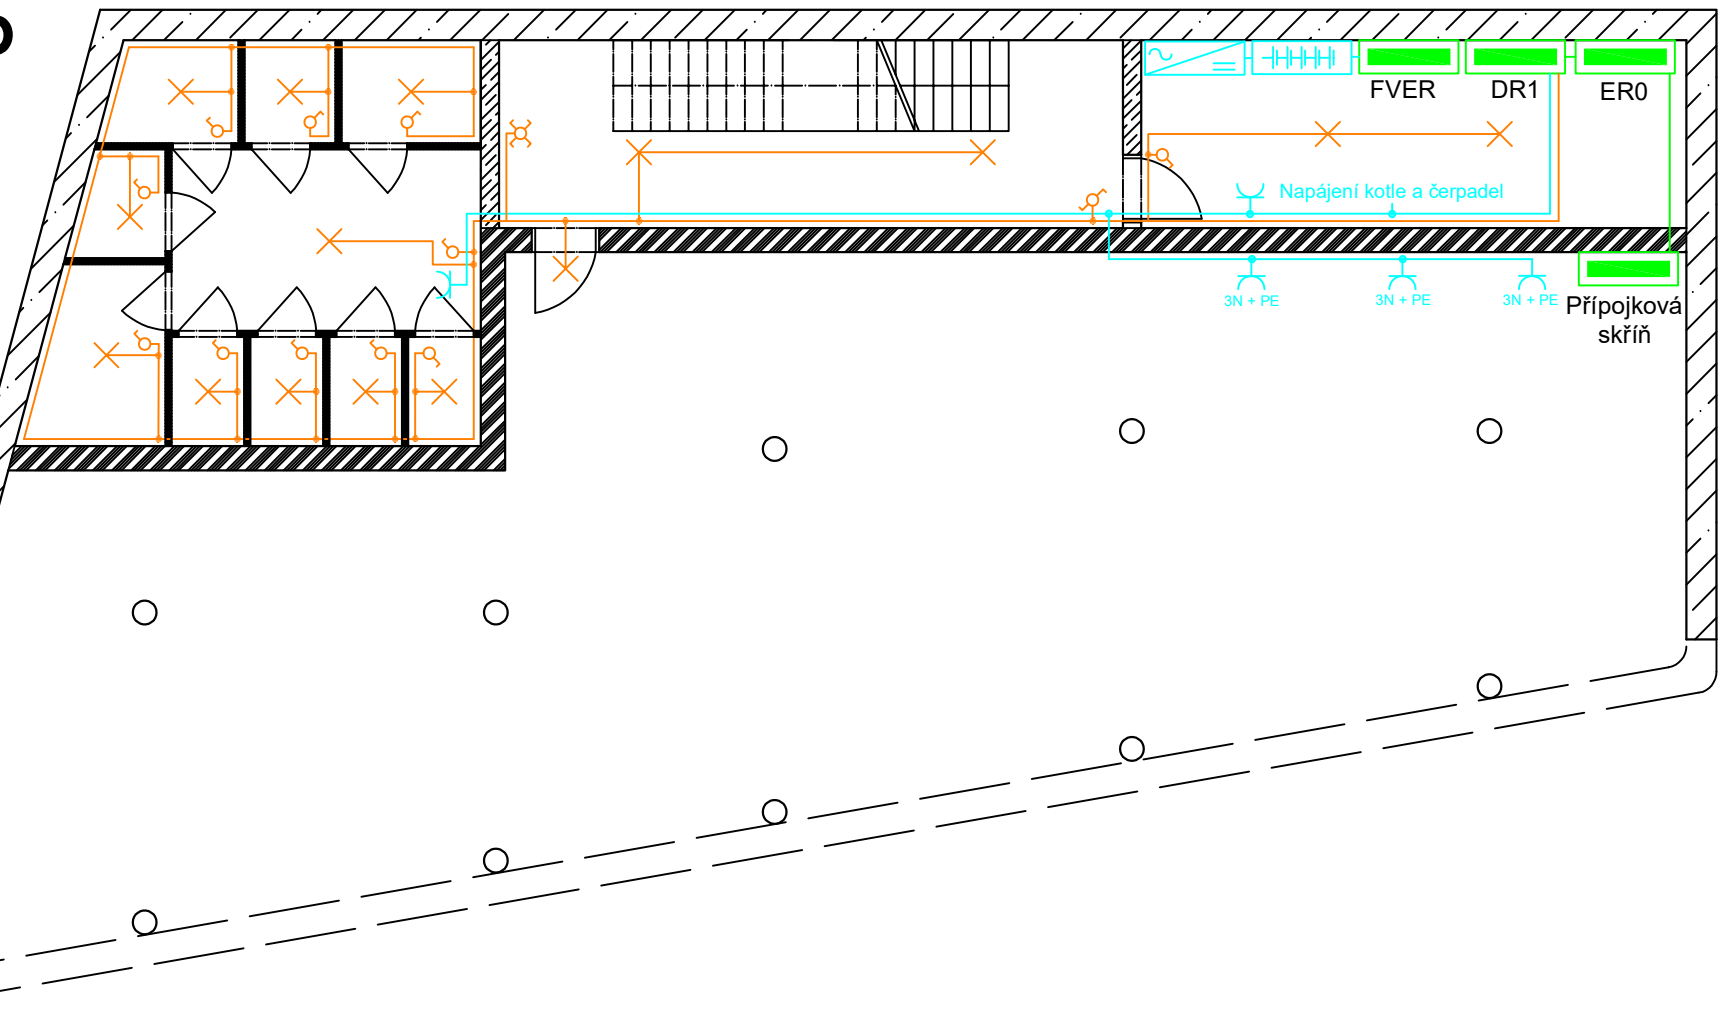


Legenda použitých symbolů			
	Rozváděč		Zásuvkové okruhy
	Střídač		Světelné okruhy
	Baterie		Vedení mezi ER a BR
	Jednofázová zásuvka - 1 zásuvka		Svítilno
	Jednofázová zásuvka - 2 zásuvky		Spínač
	Jednofázová zásuvka - 4 zásuvky		Sériový přepínač
	Jednofázový vývod		Střídavý přepínač
	Třífázový vývod		Křížový přepínač
	Třífázová zásuvka - pětikolík		Jednofázový vývod


ČVUT Fakulta elektrotechnická	Datum:	16.05.2022	Příloha:	2	Strana:	1
Bakalářská práce 	Vypracoval:	Jiří Weiss				
	Vedoucí:	Mgr. Ing. Vít Klein, Ph.D.				
	Název výkresu:	Elektroinstalace bytového domu a bytů				

1.PP



ČVUT Fakulta elektrotechnická Bakalářská práce		Datum:	16.05.2022	Příloha:	2	Strana:	2
		Vypracoval:	Jiří Weiss				
		Vedoucí:	Mgr. Ing. Vít Klein, Ph.D.				
		Název výkresu:	Elektroinstalace bytového domu a bytů				


1.NP

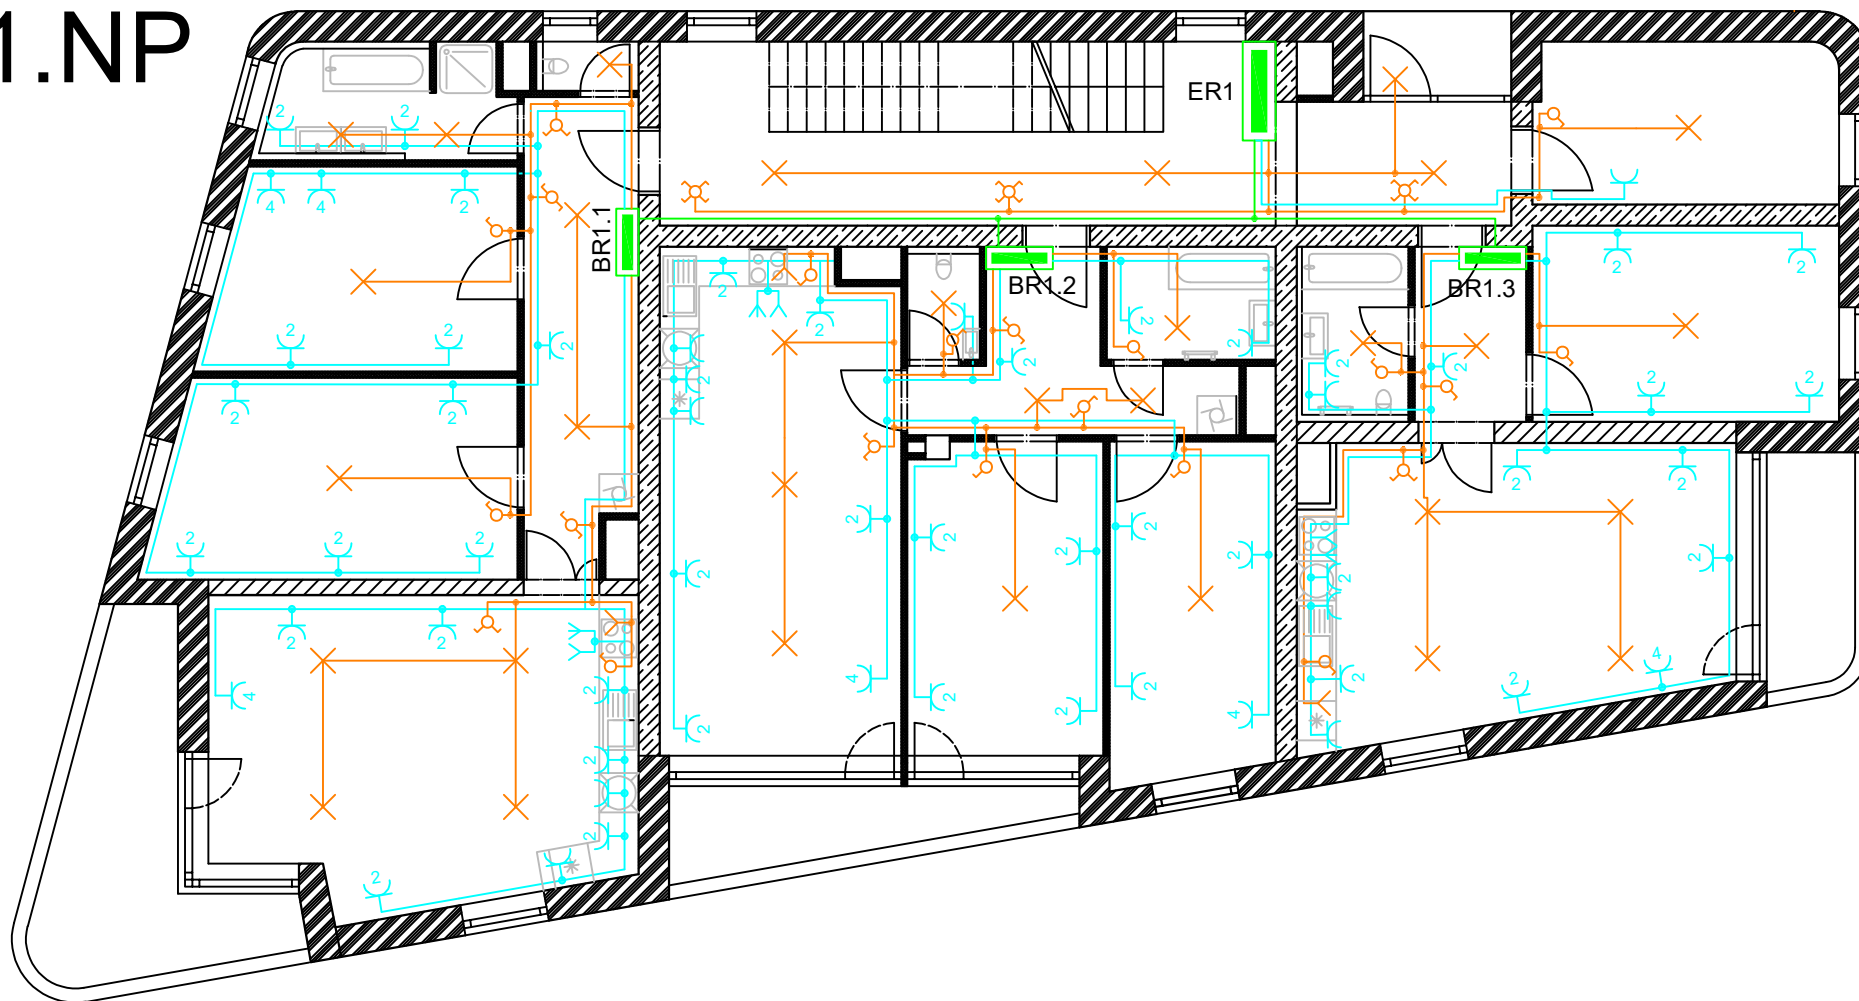

ČVUT Fakulta elektrotechnická	Datum:	16.05.2022	Příloha:	2	Strana:	3
Bakalářská práce	Vypracoval:	Jiří Weiss				
	Vedoucí:	Mgr. Ing. Vít Klein, Ph.D.				
	Název výkresu:	Elektroinstalace bytového domu a bytů				




2.NP

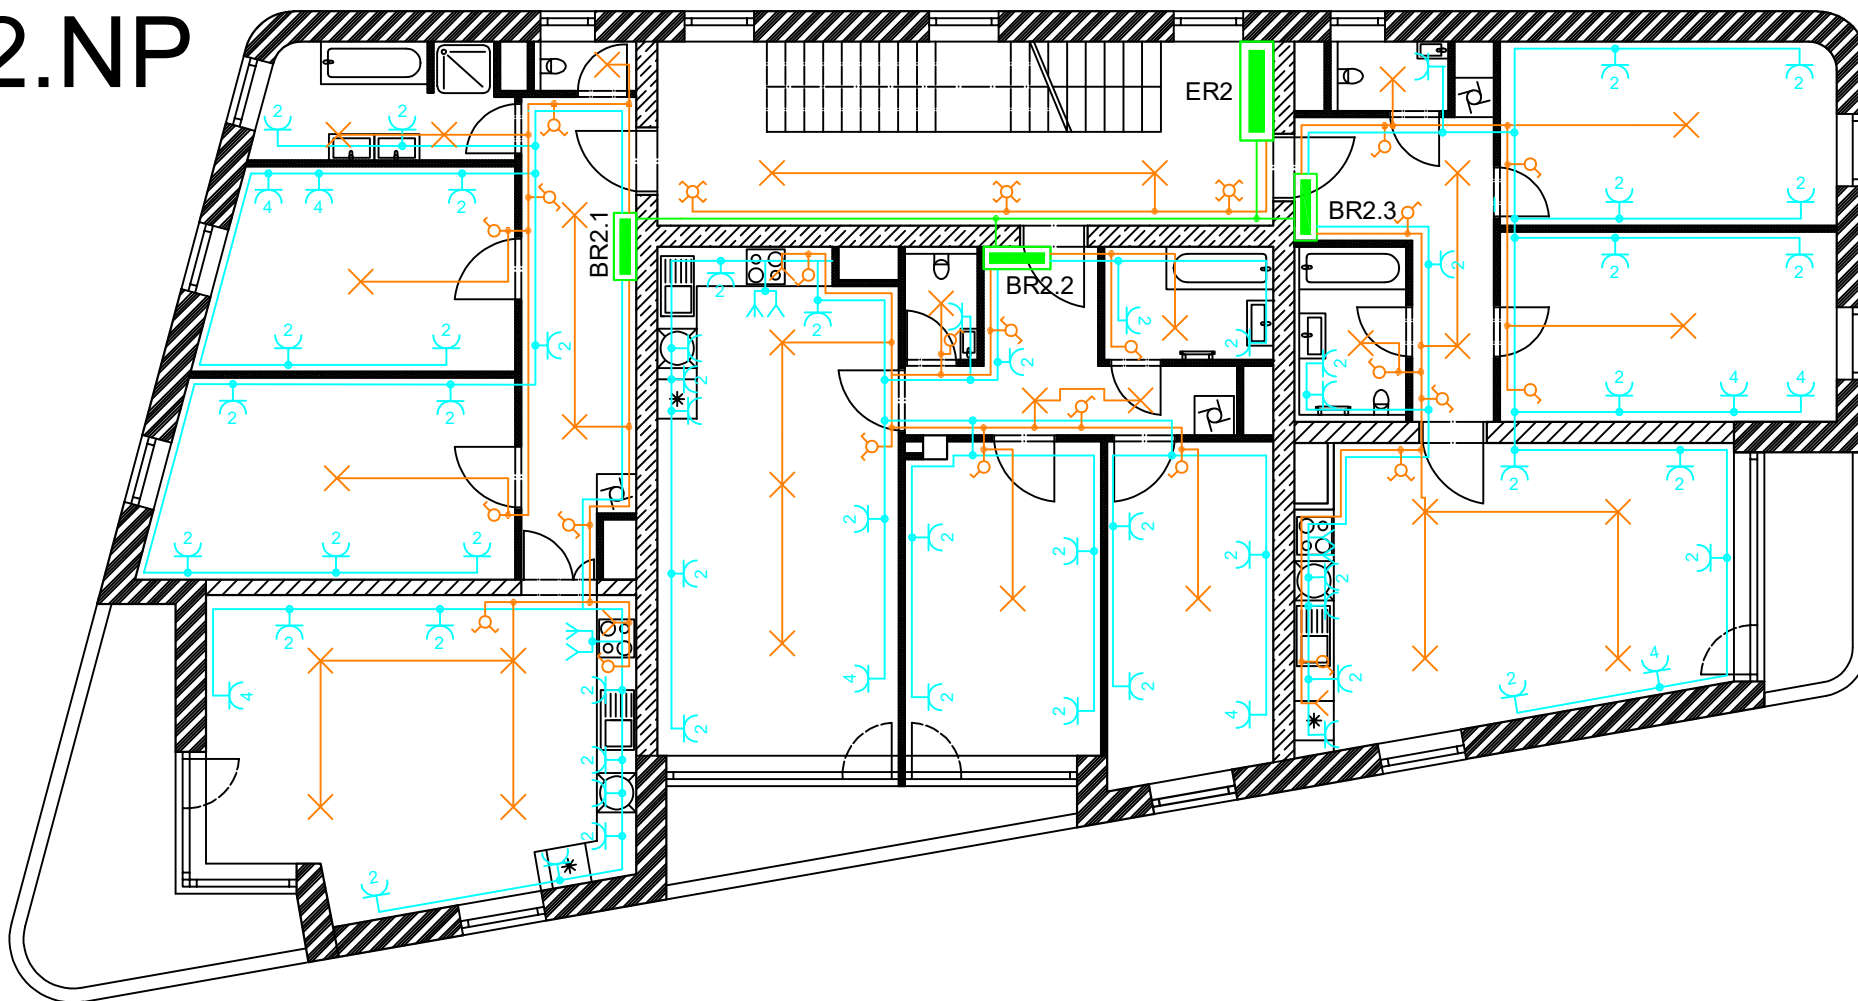

ČVUT Fakulta elektrotechnická	Datum:	16.05.2022	Příloha:	2	Strana:	4
Bakalářská práce	Vypracoval:	Jiří Weiss				
	Vedoucí:	Mgr. Ing. Vít Klein, Ph.D.				
	Název výkresu:	Elektroinstalace bytového domu a bytů				



3.NP

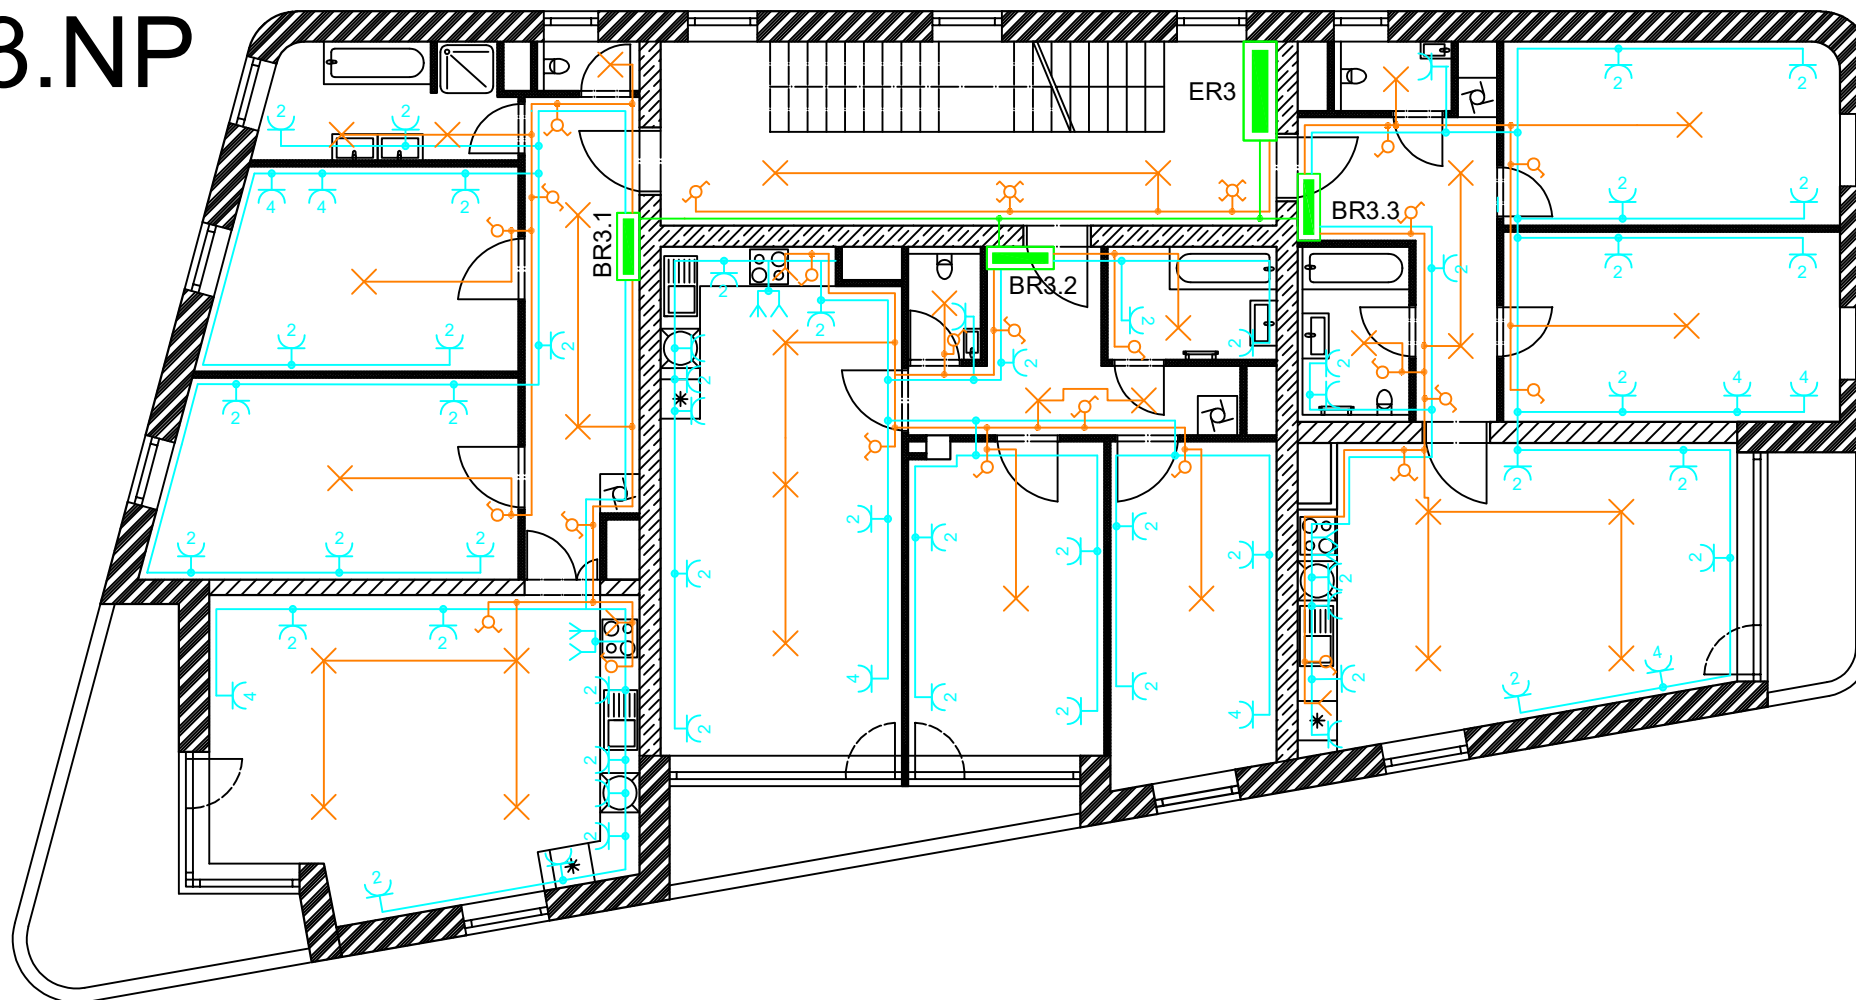

ČVUT Fakulta elektrotechnická	Datum:	16.05.2022	Příloha:	2	Strana:	5
Bakalářská práce	Vypracoval:	Jiří Weiss				
	Vedoucí:	Mgr. Ing. Vít Klein, Ph.D.				
	Název výkresu:	Elektroinstalace bytového domu a bytů				

