





AXONOMETRIE

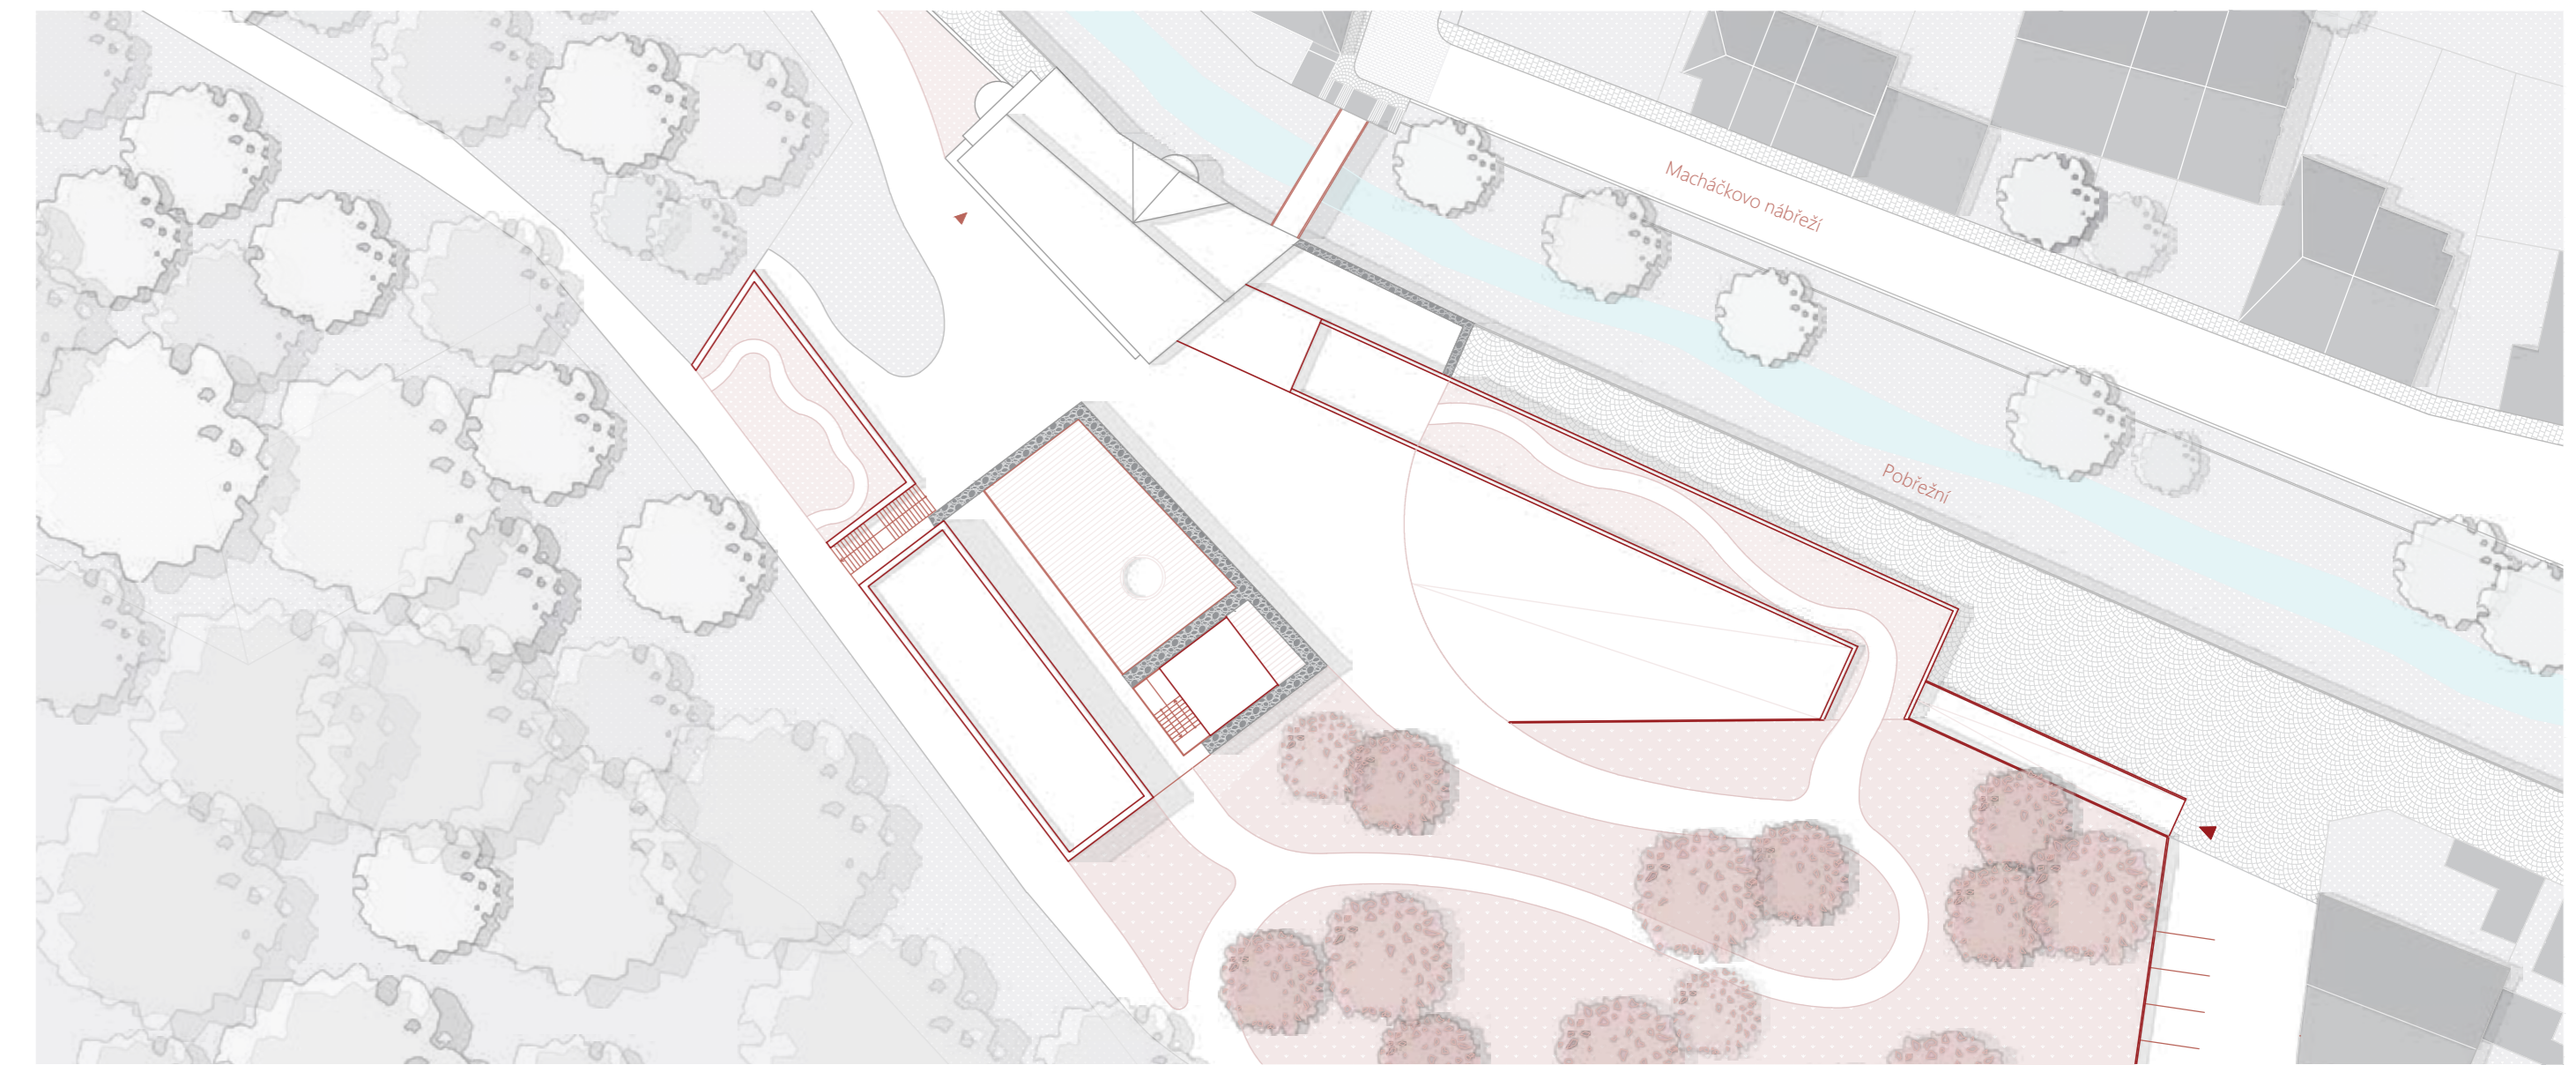


SITUACE M 1:500

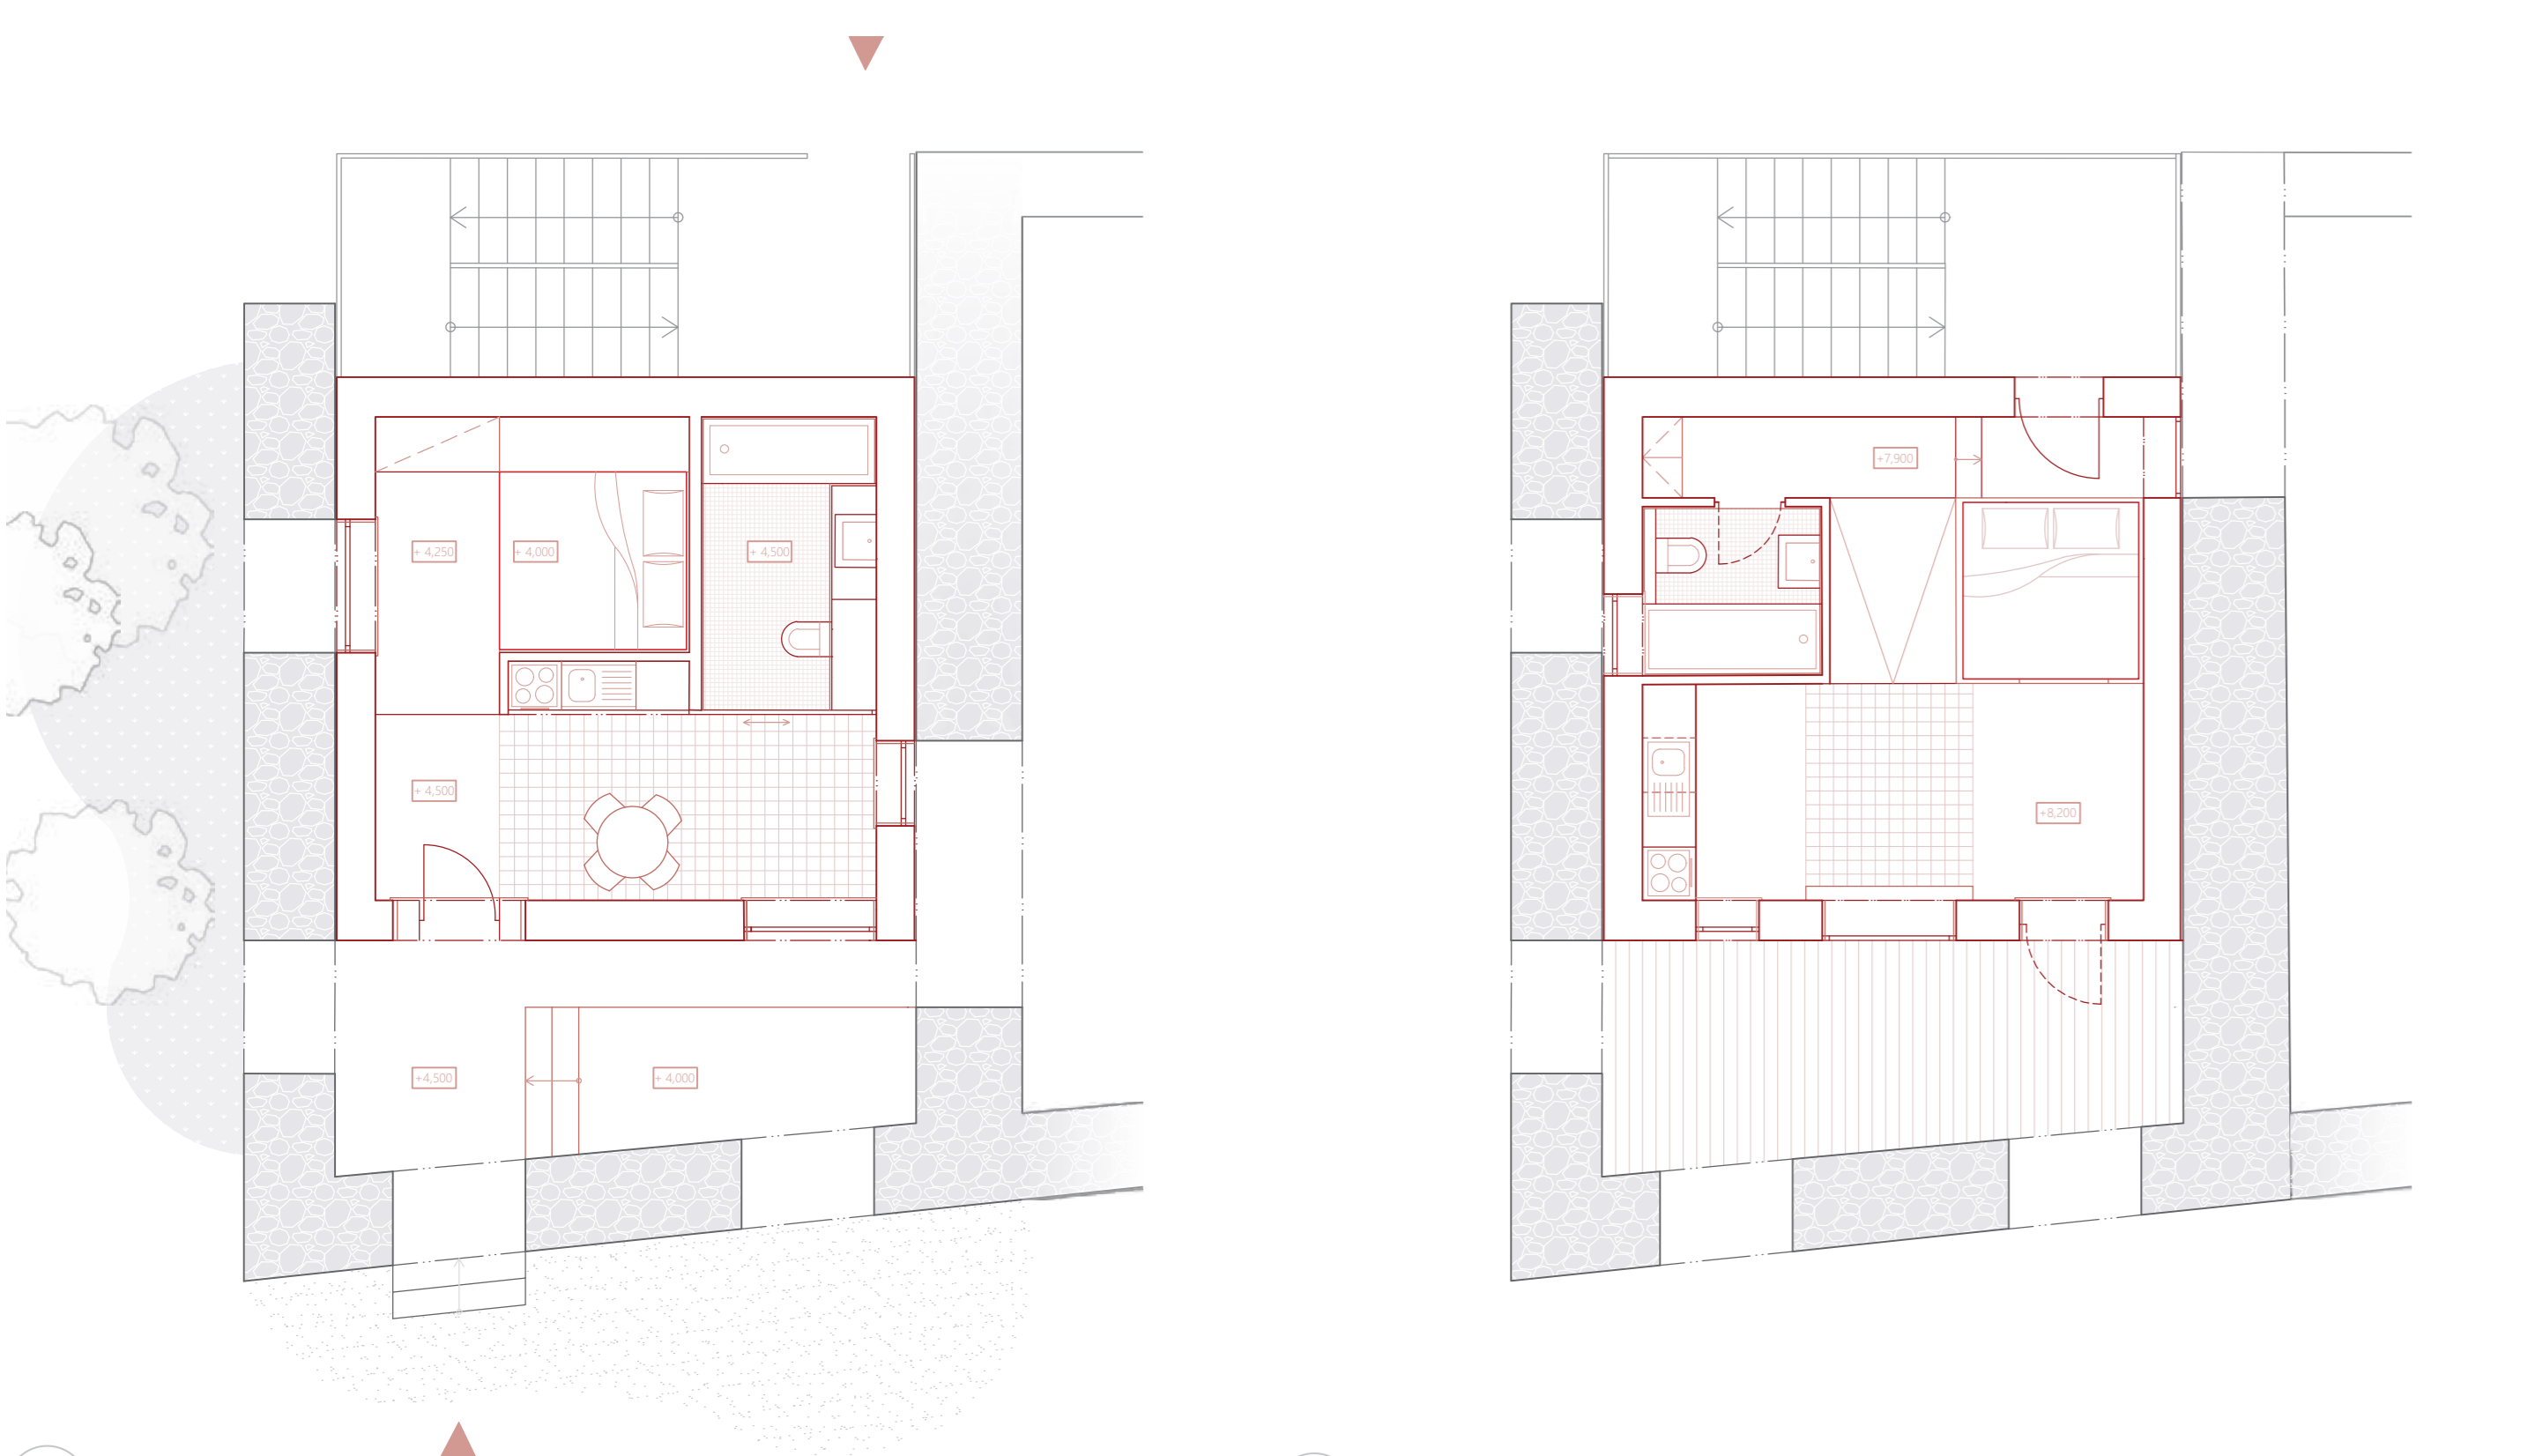


APARTMÁN VE VĚŽI M 1:300

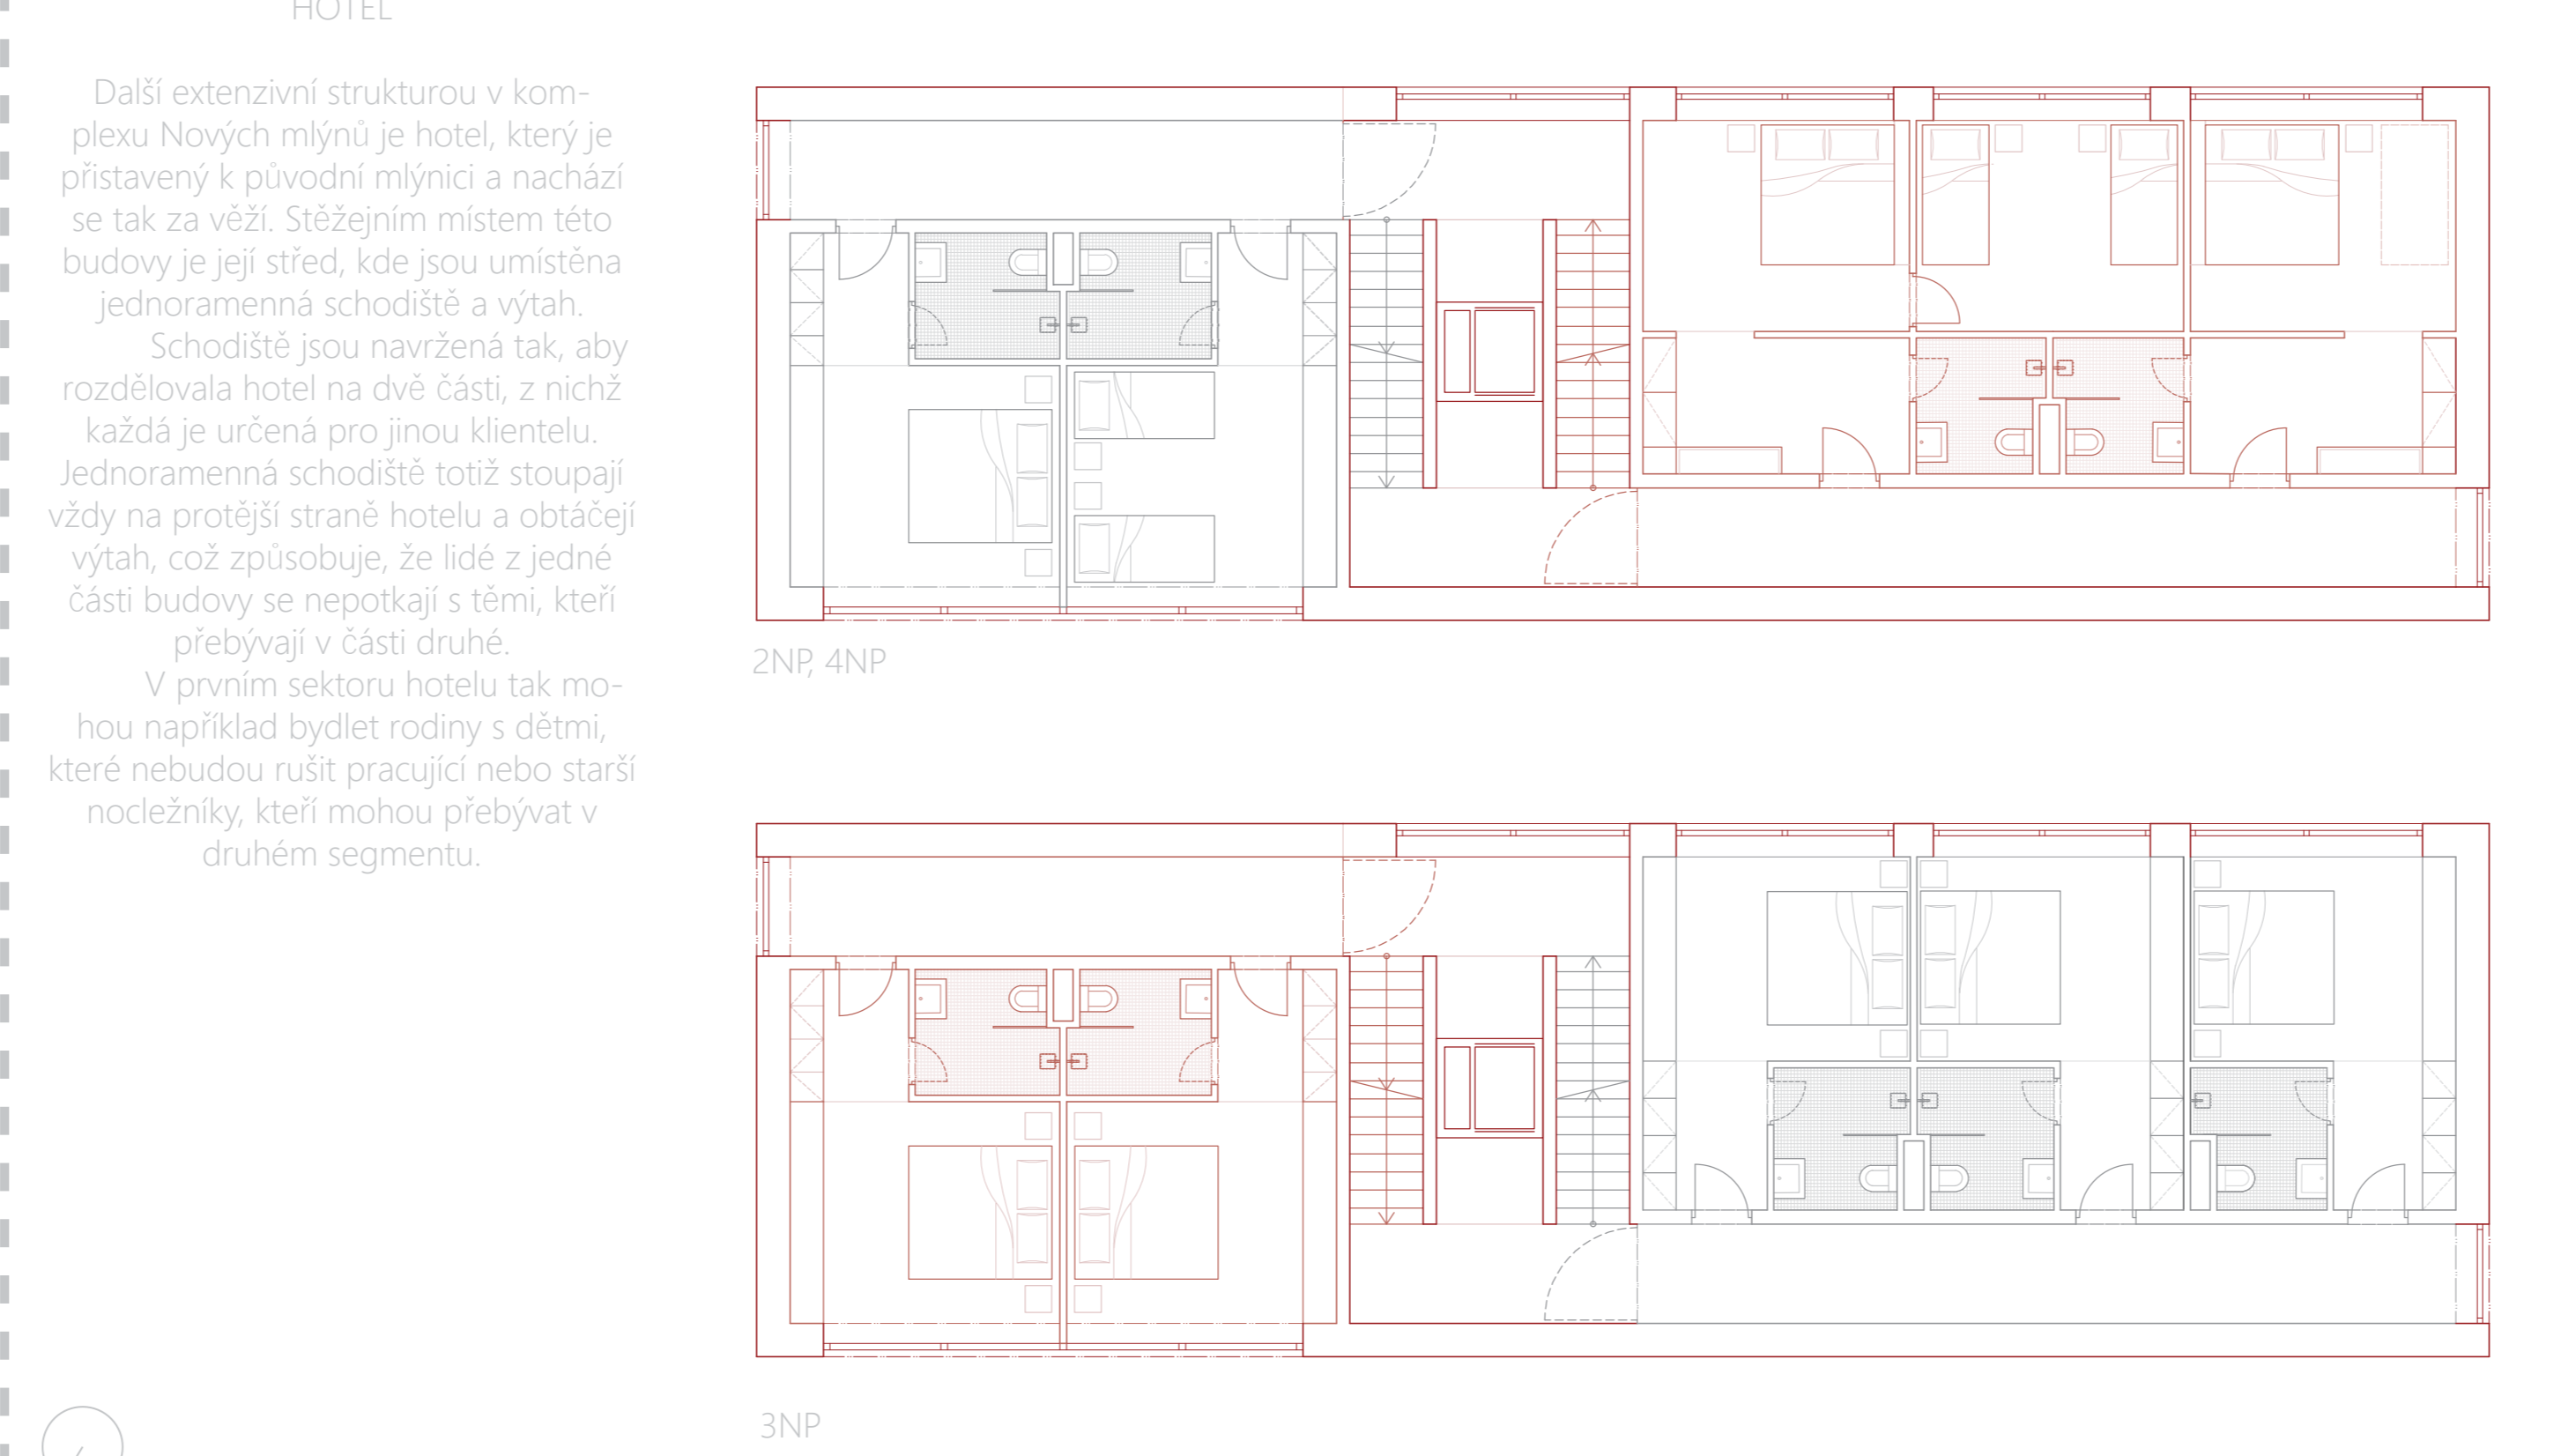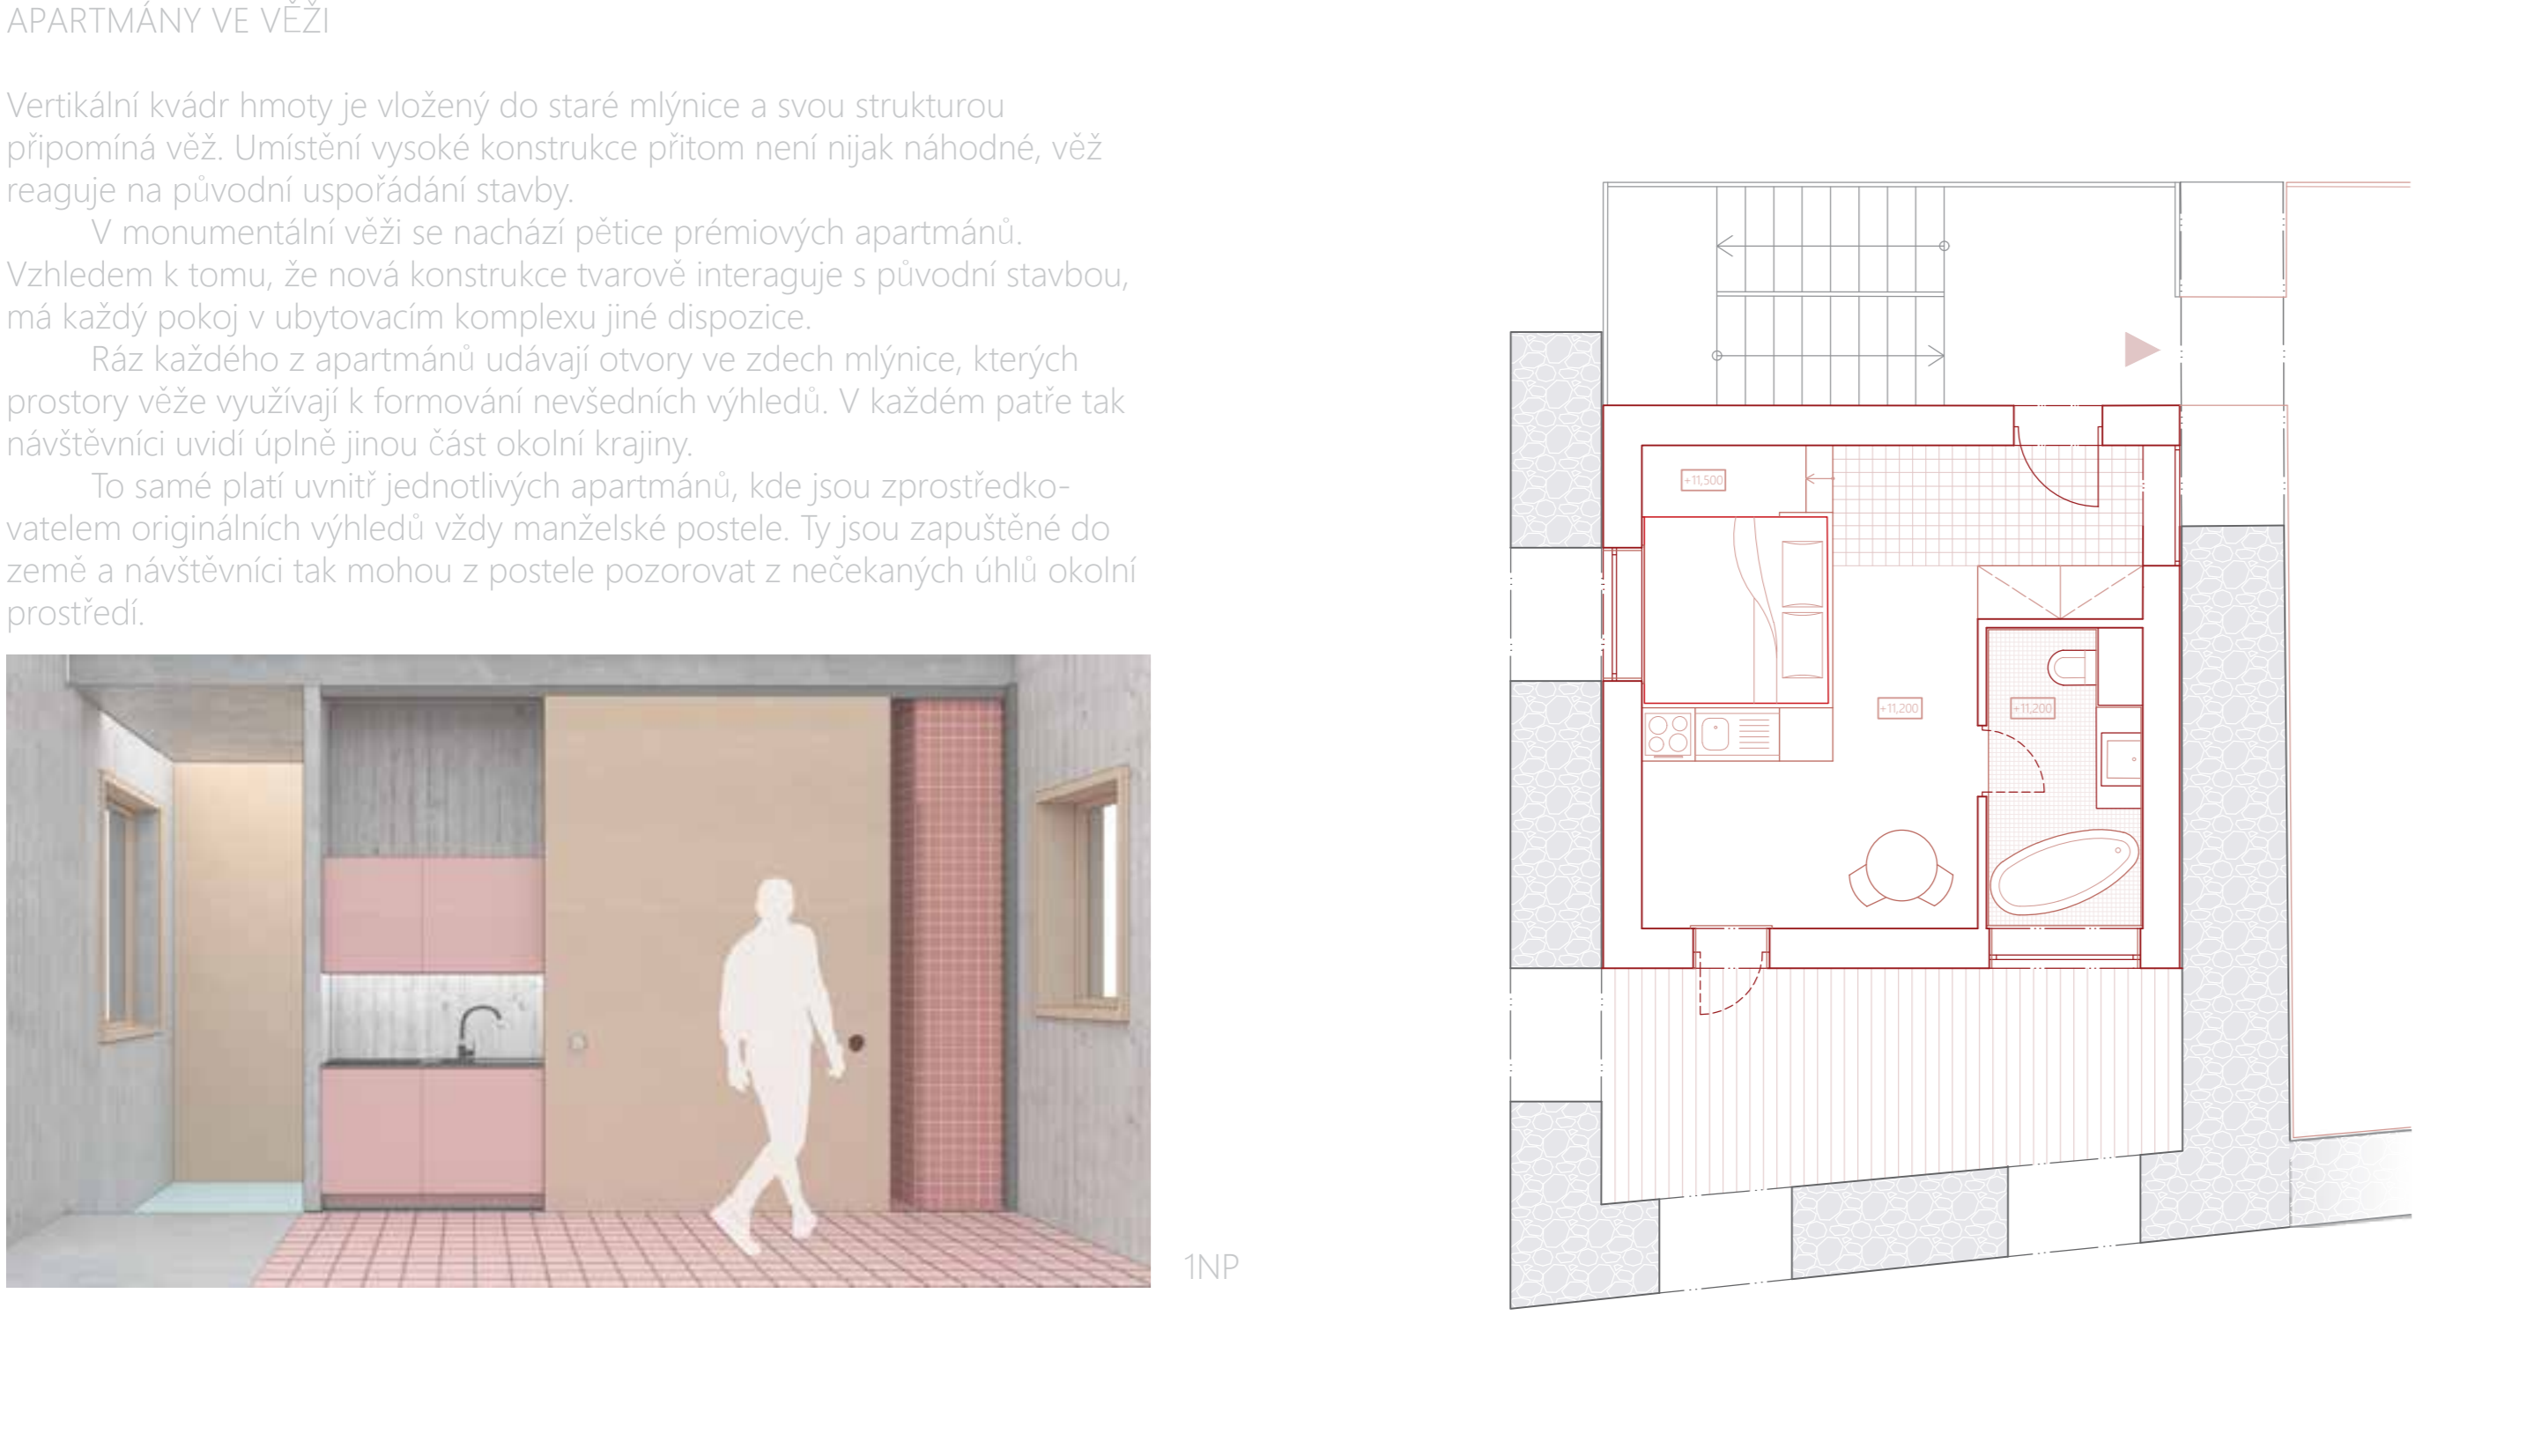



HOTEL M 1:300

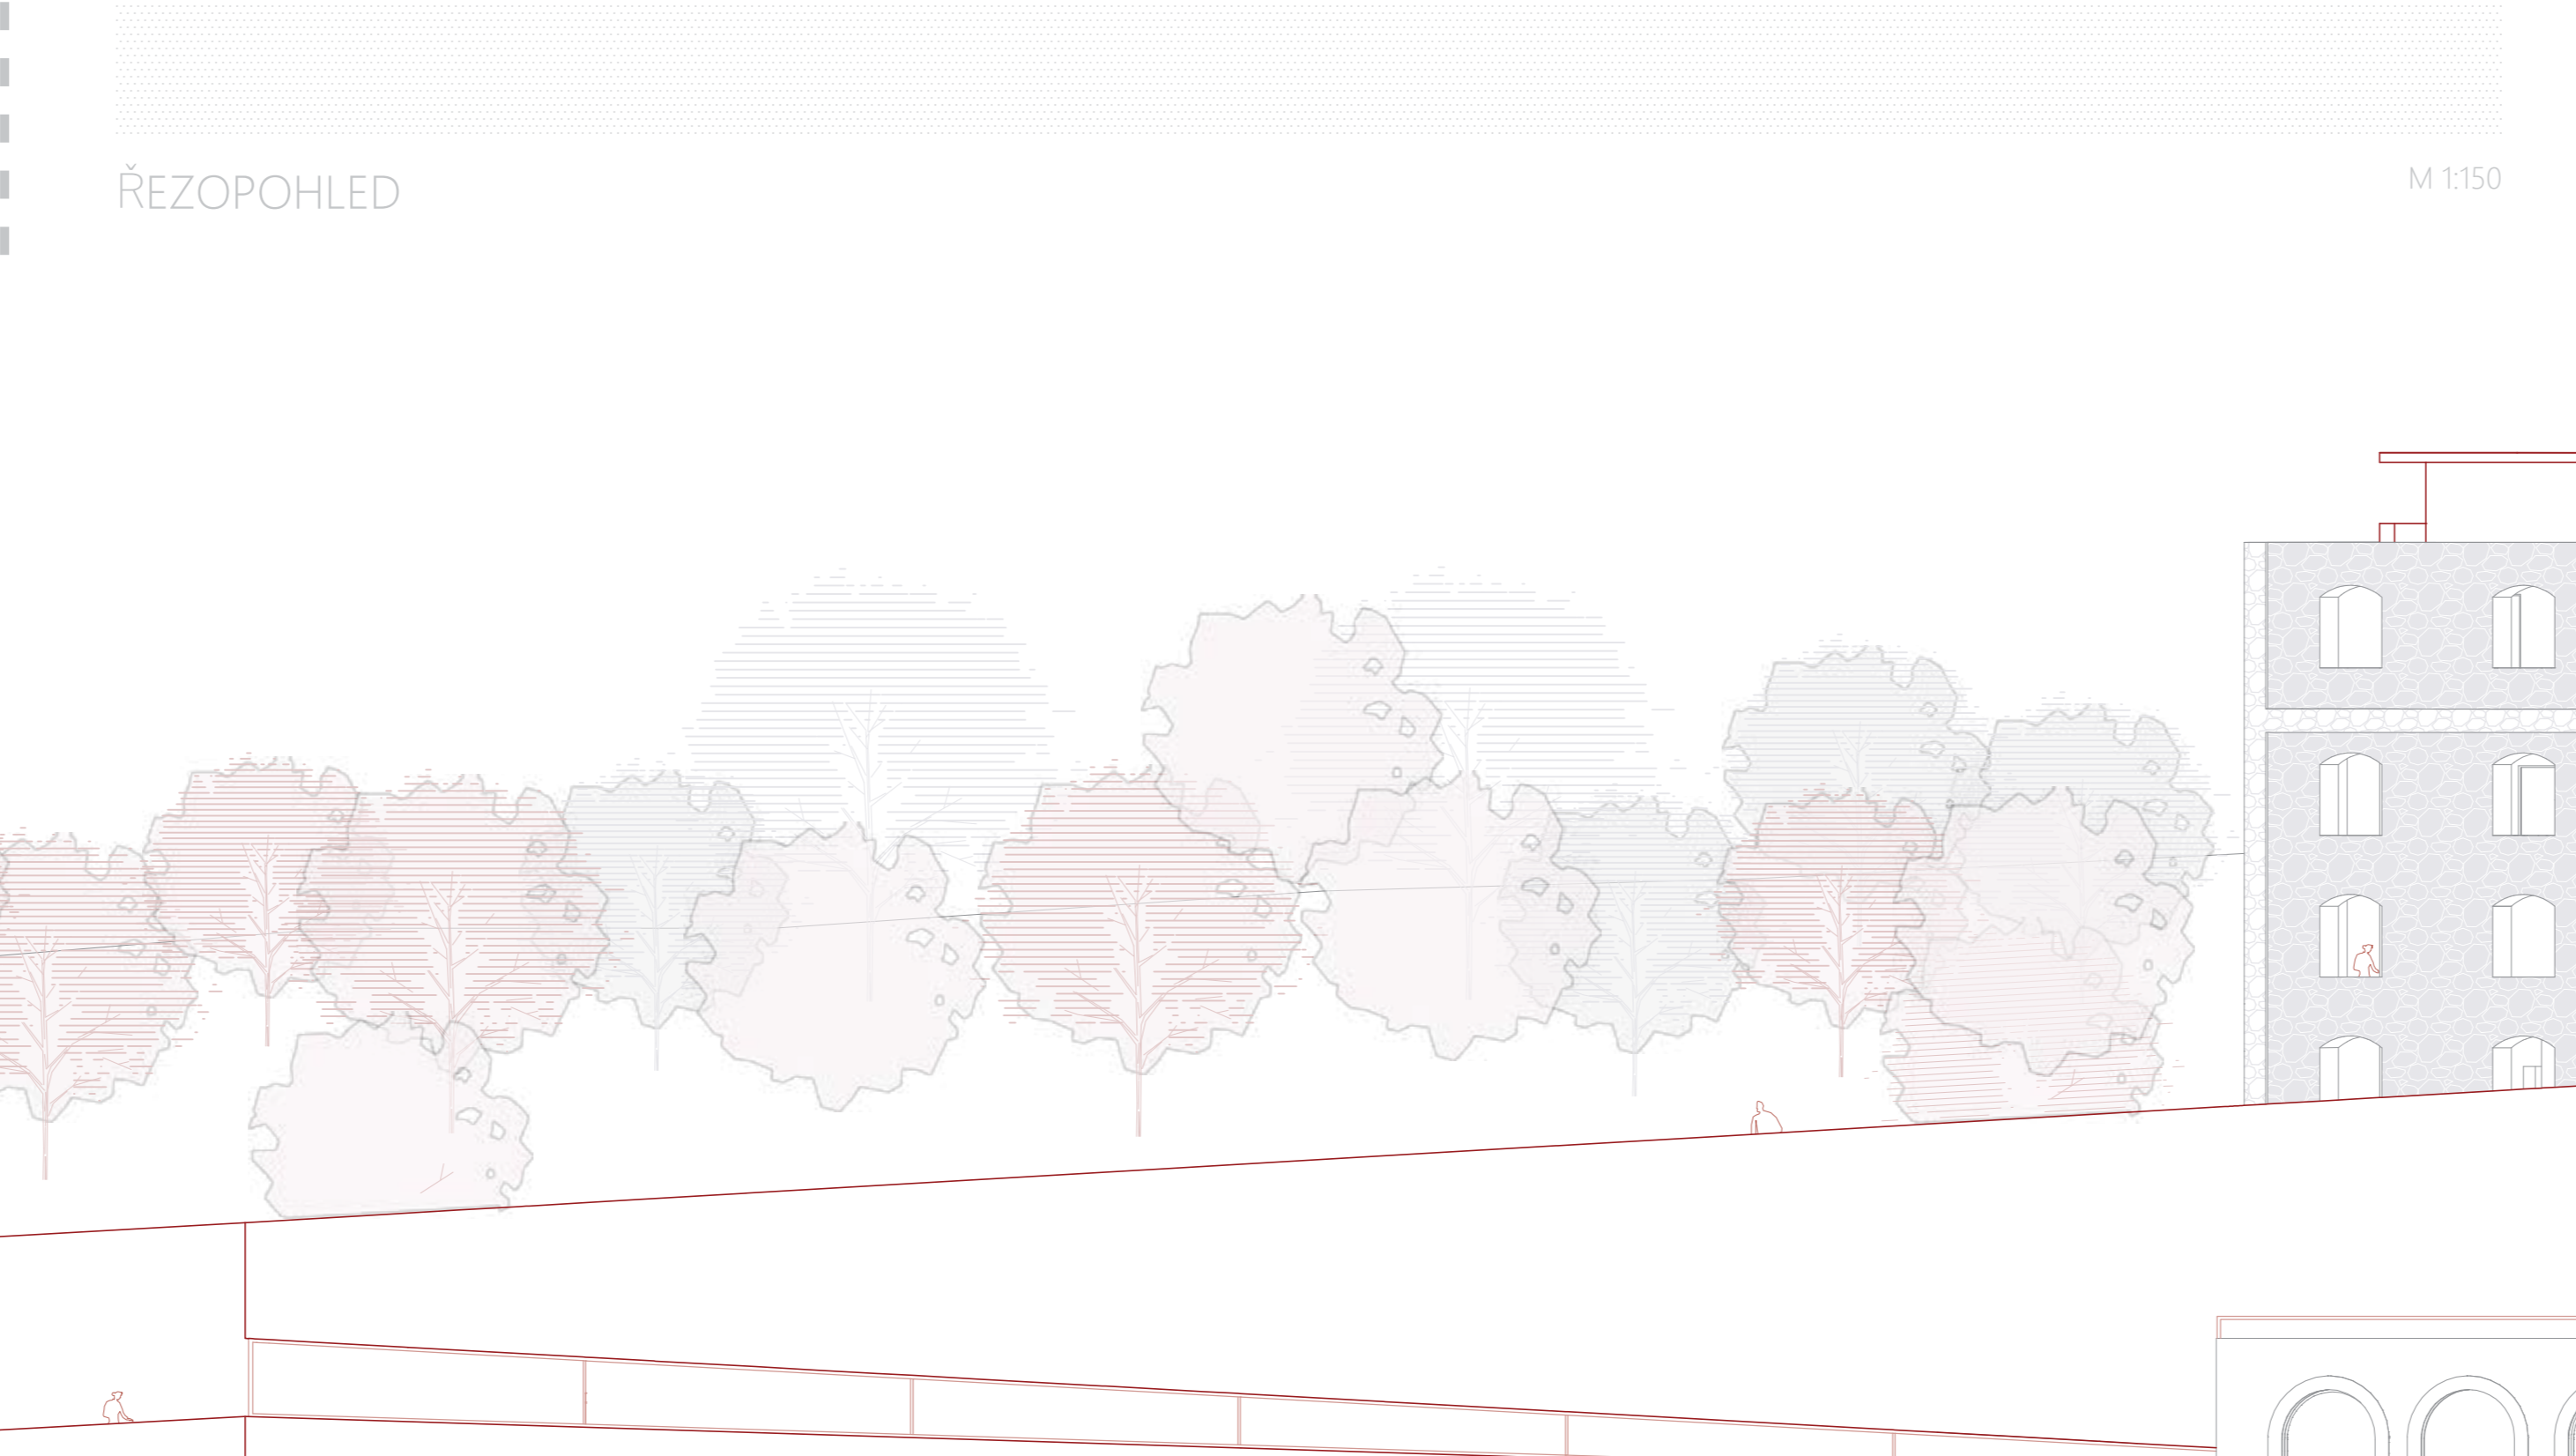

RESTORACE M 1:300

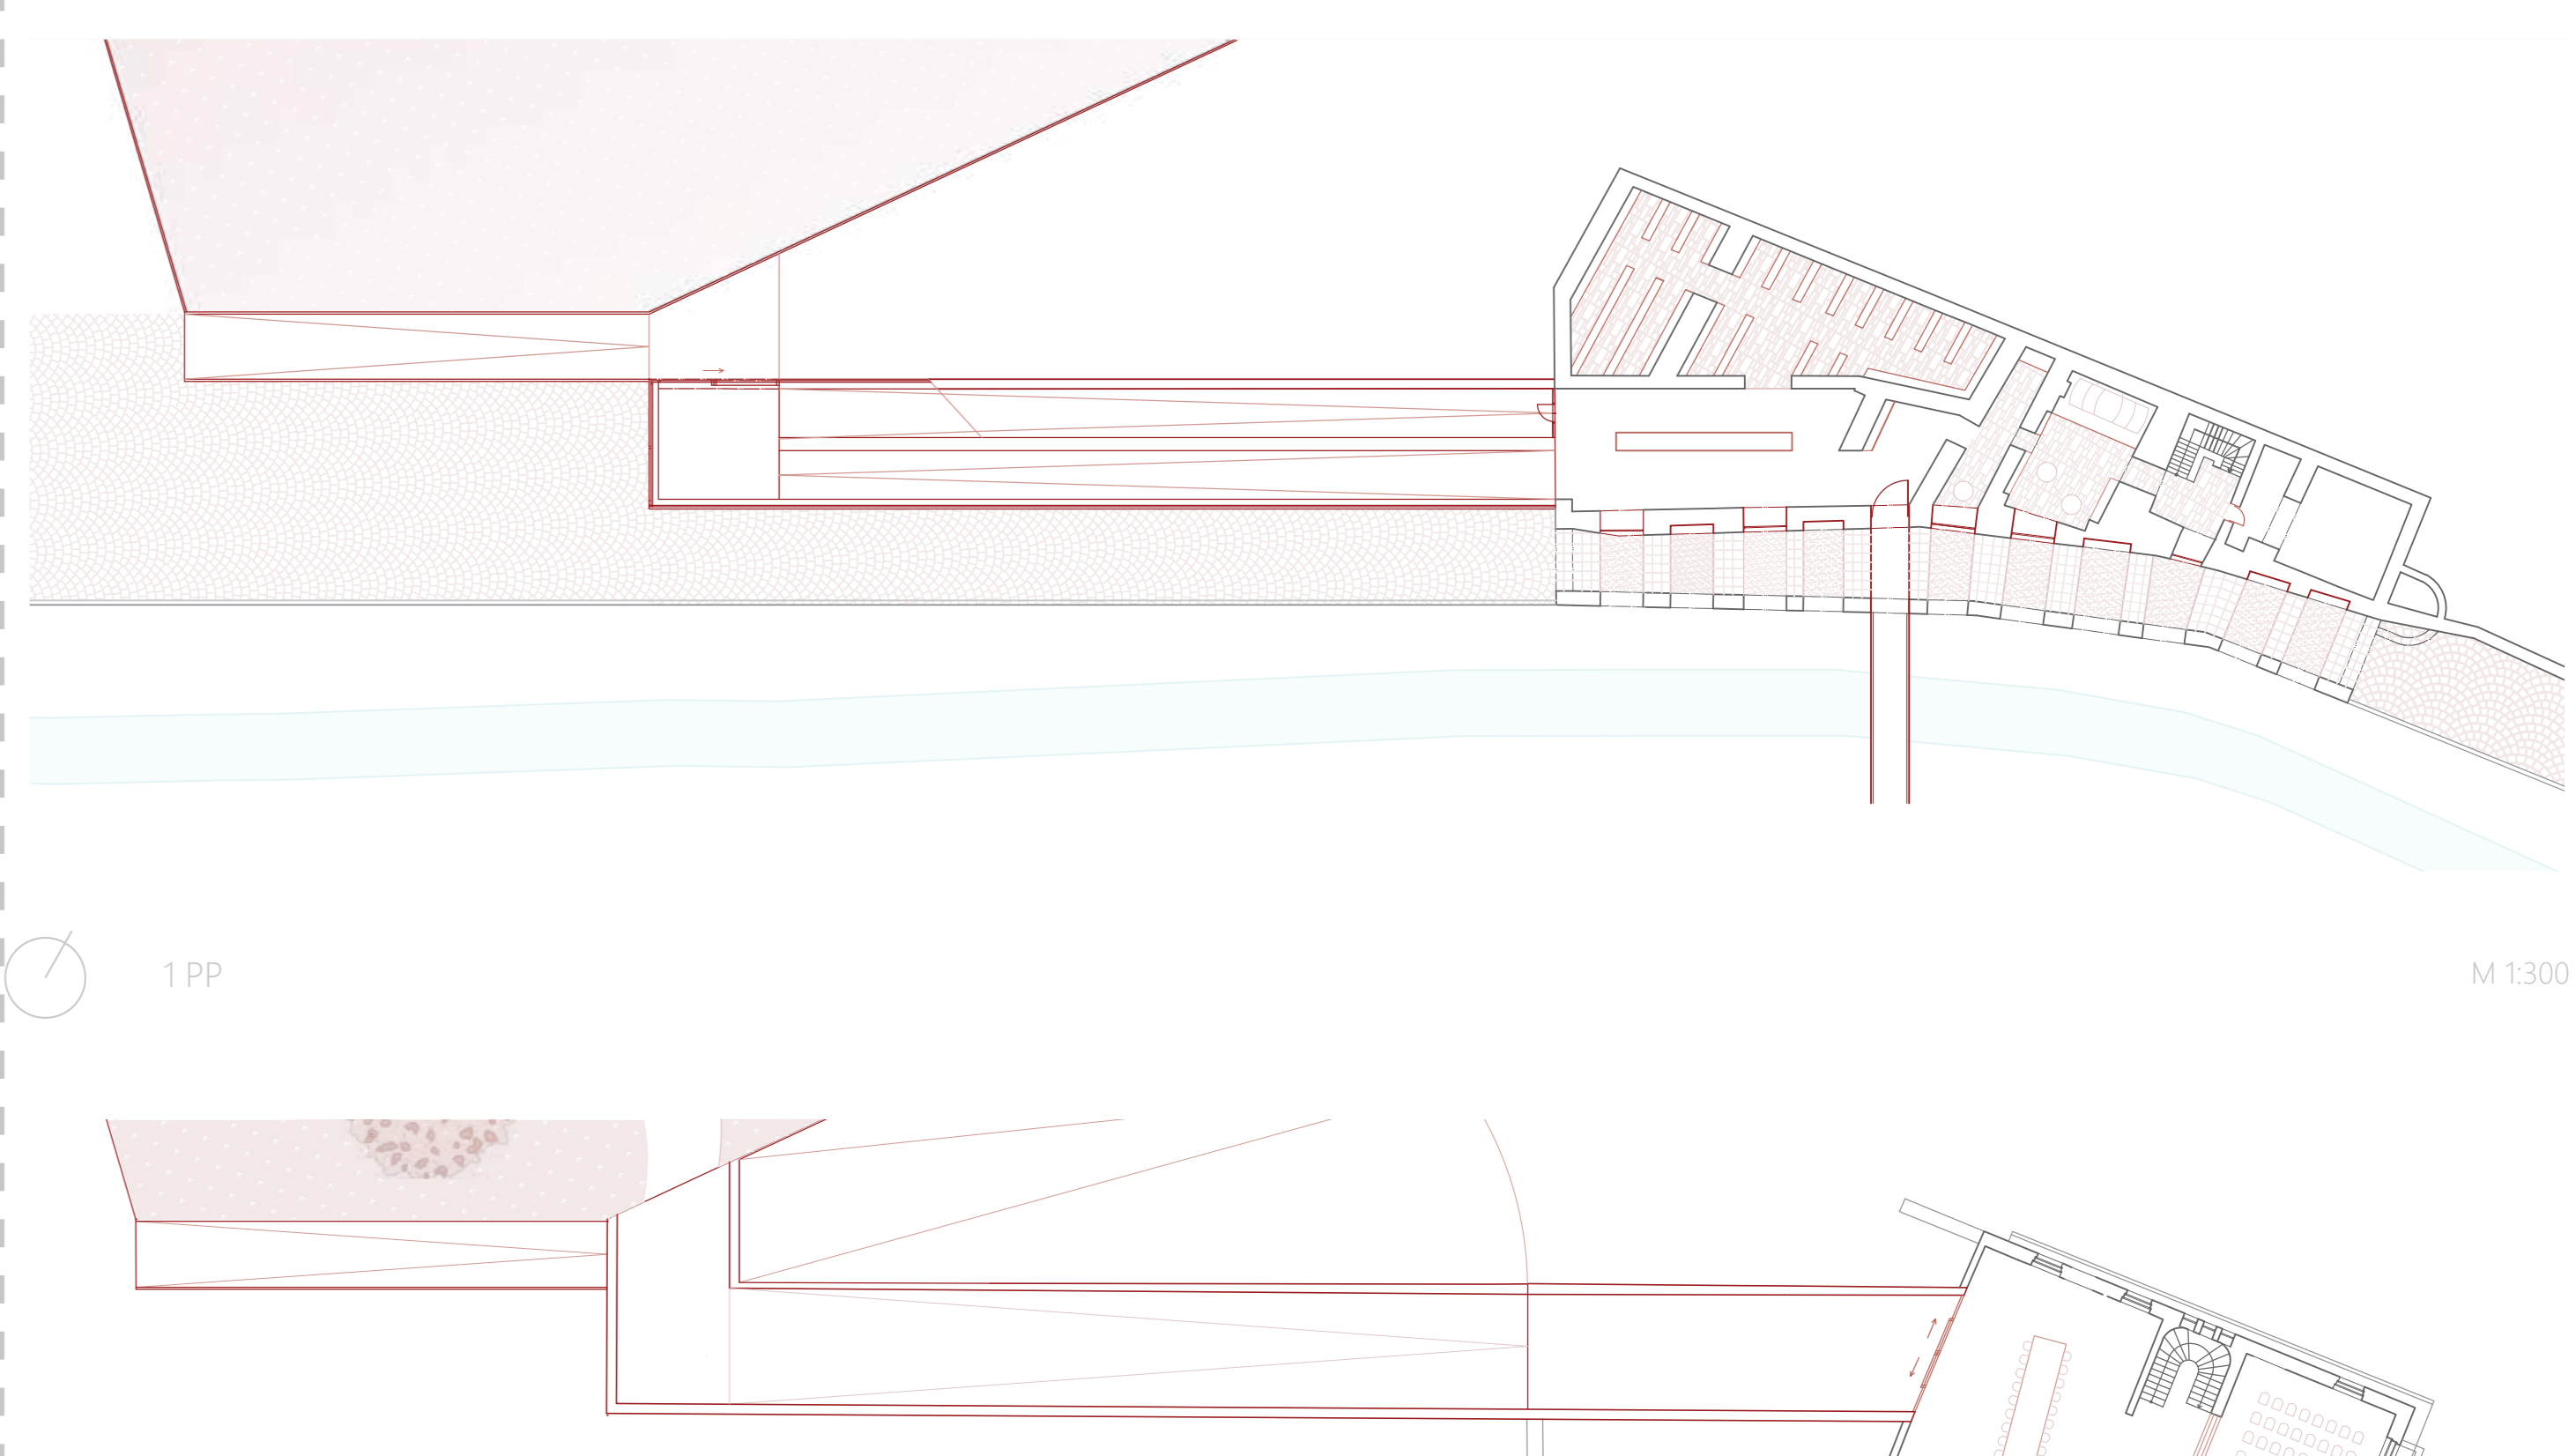

VINAŘSKÝ PAVILON M 1:300

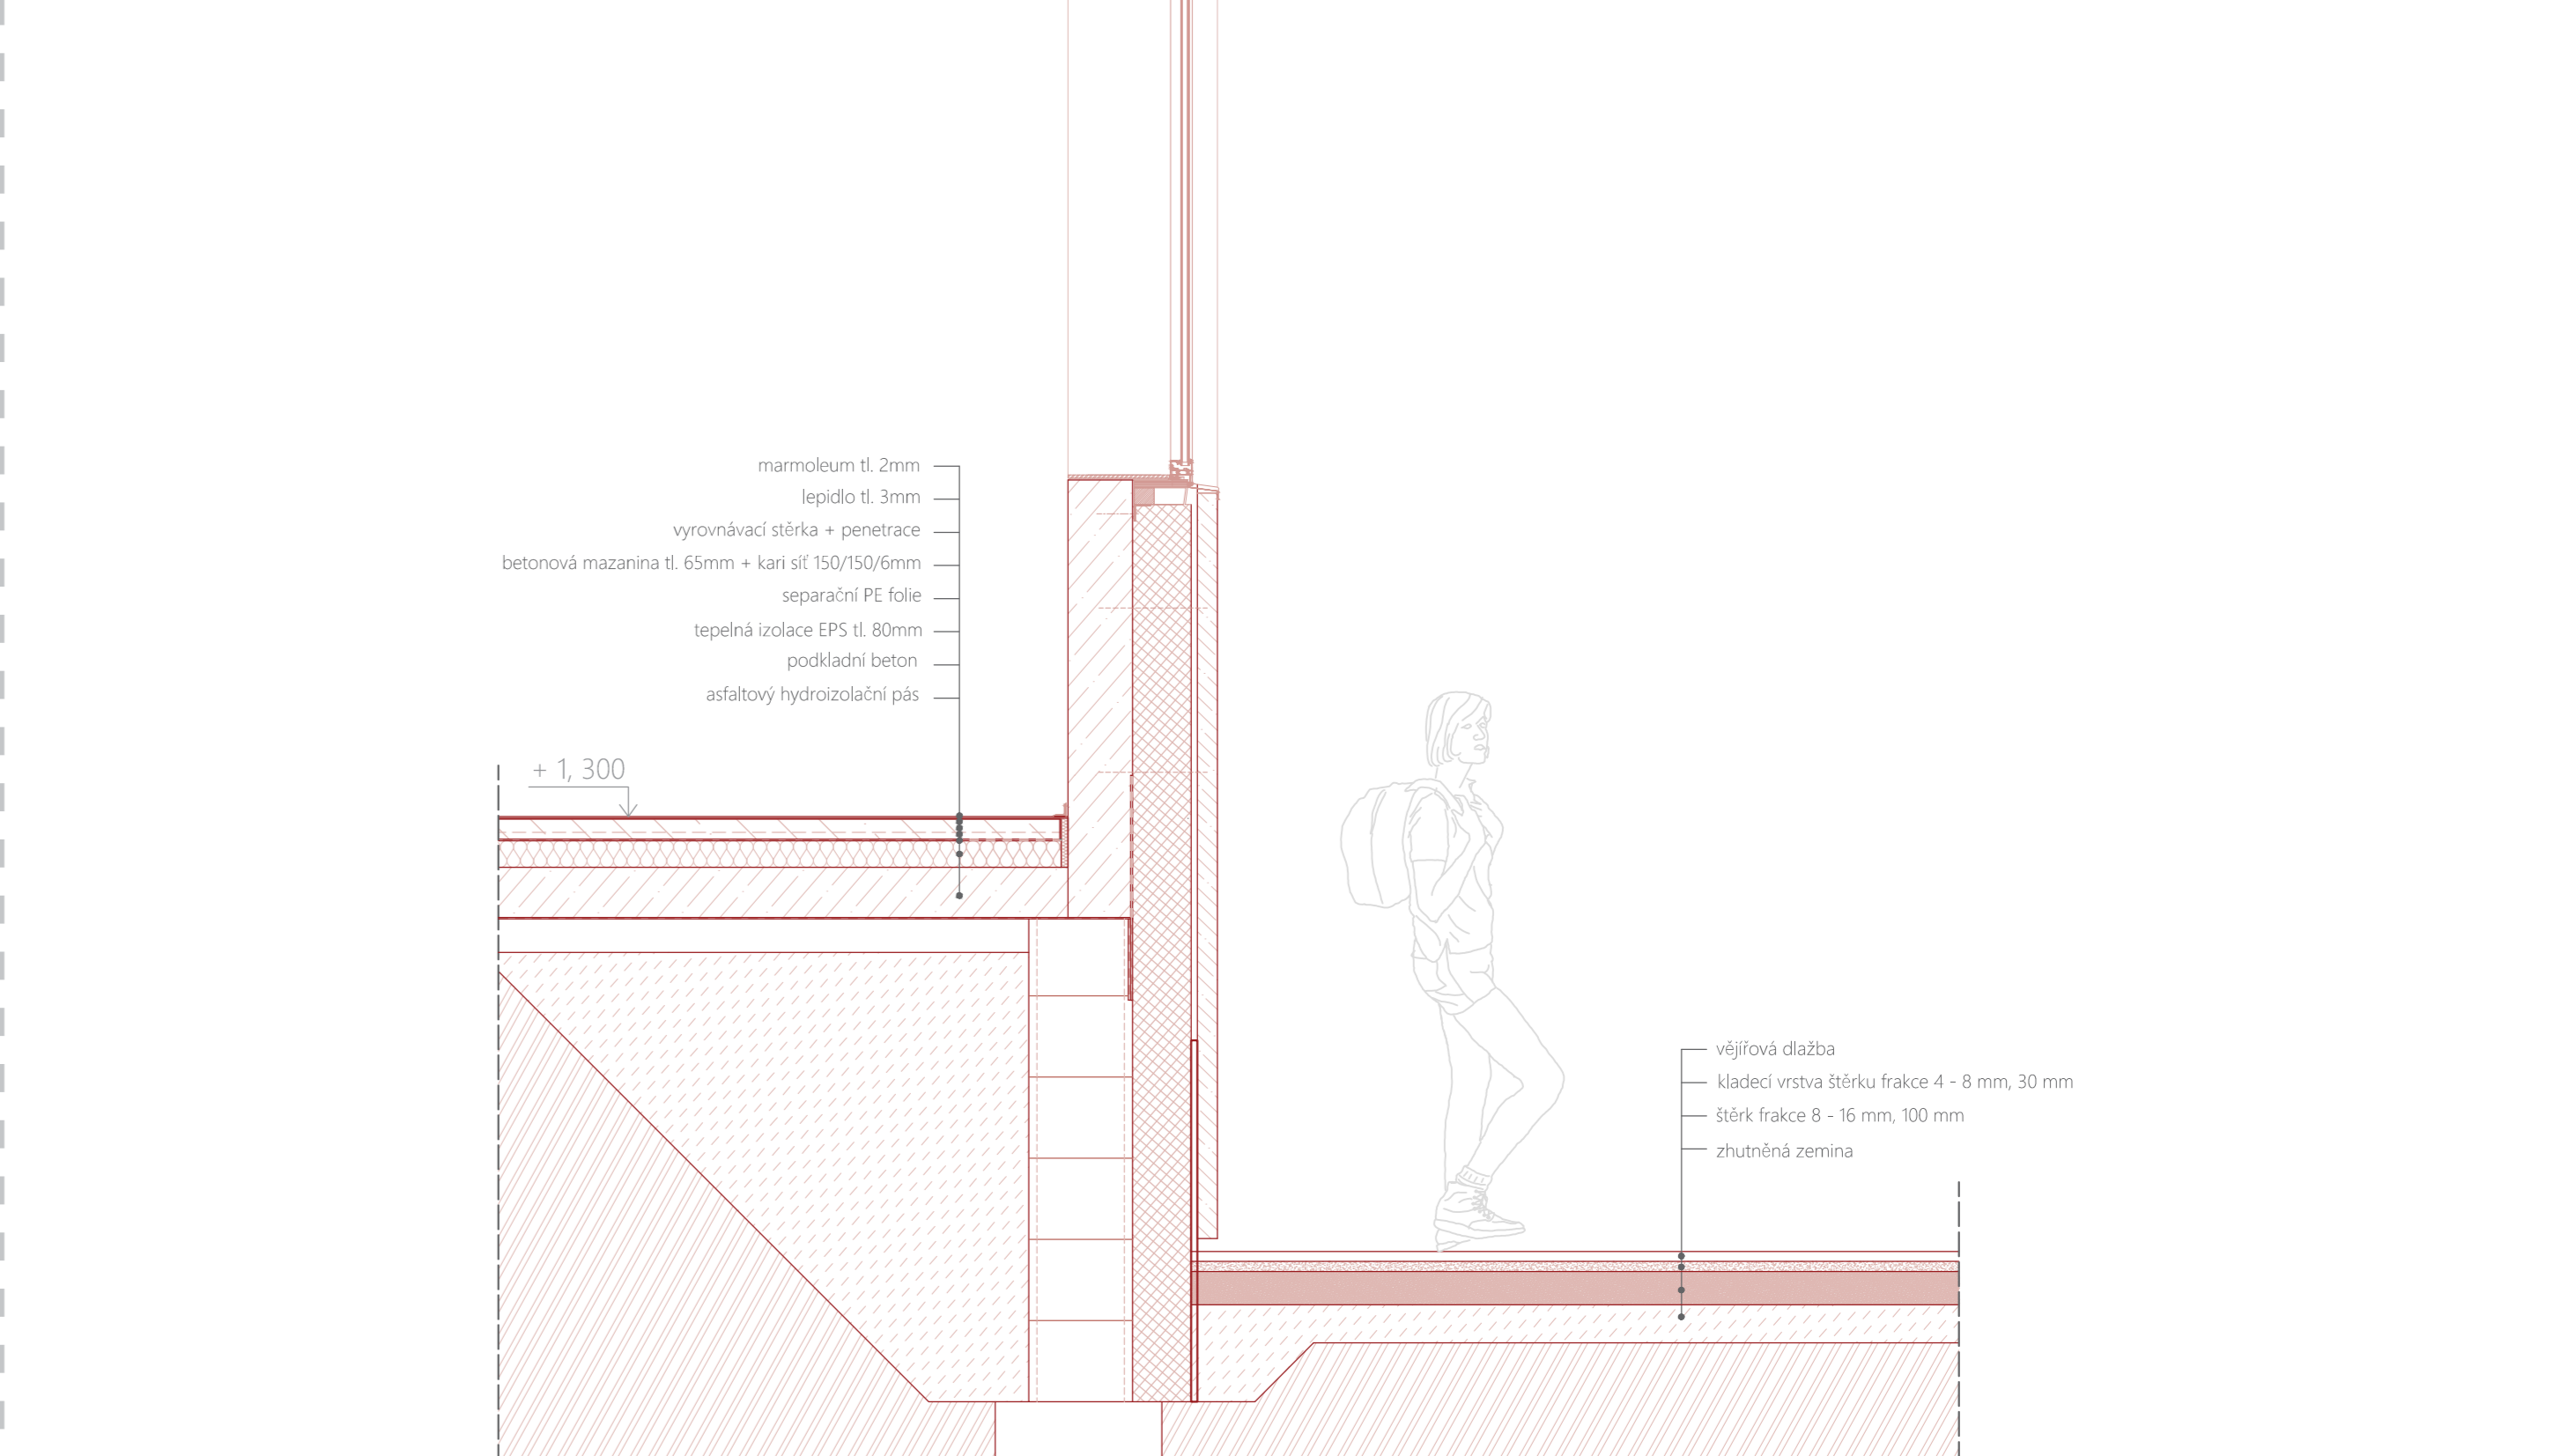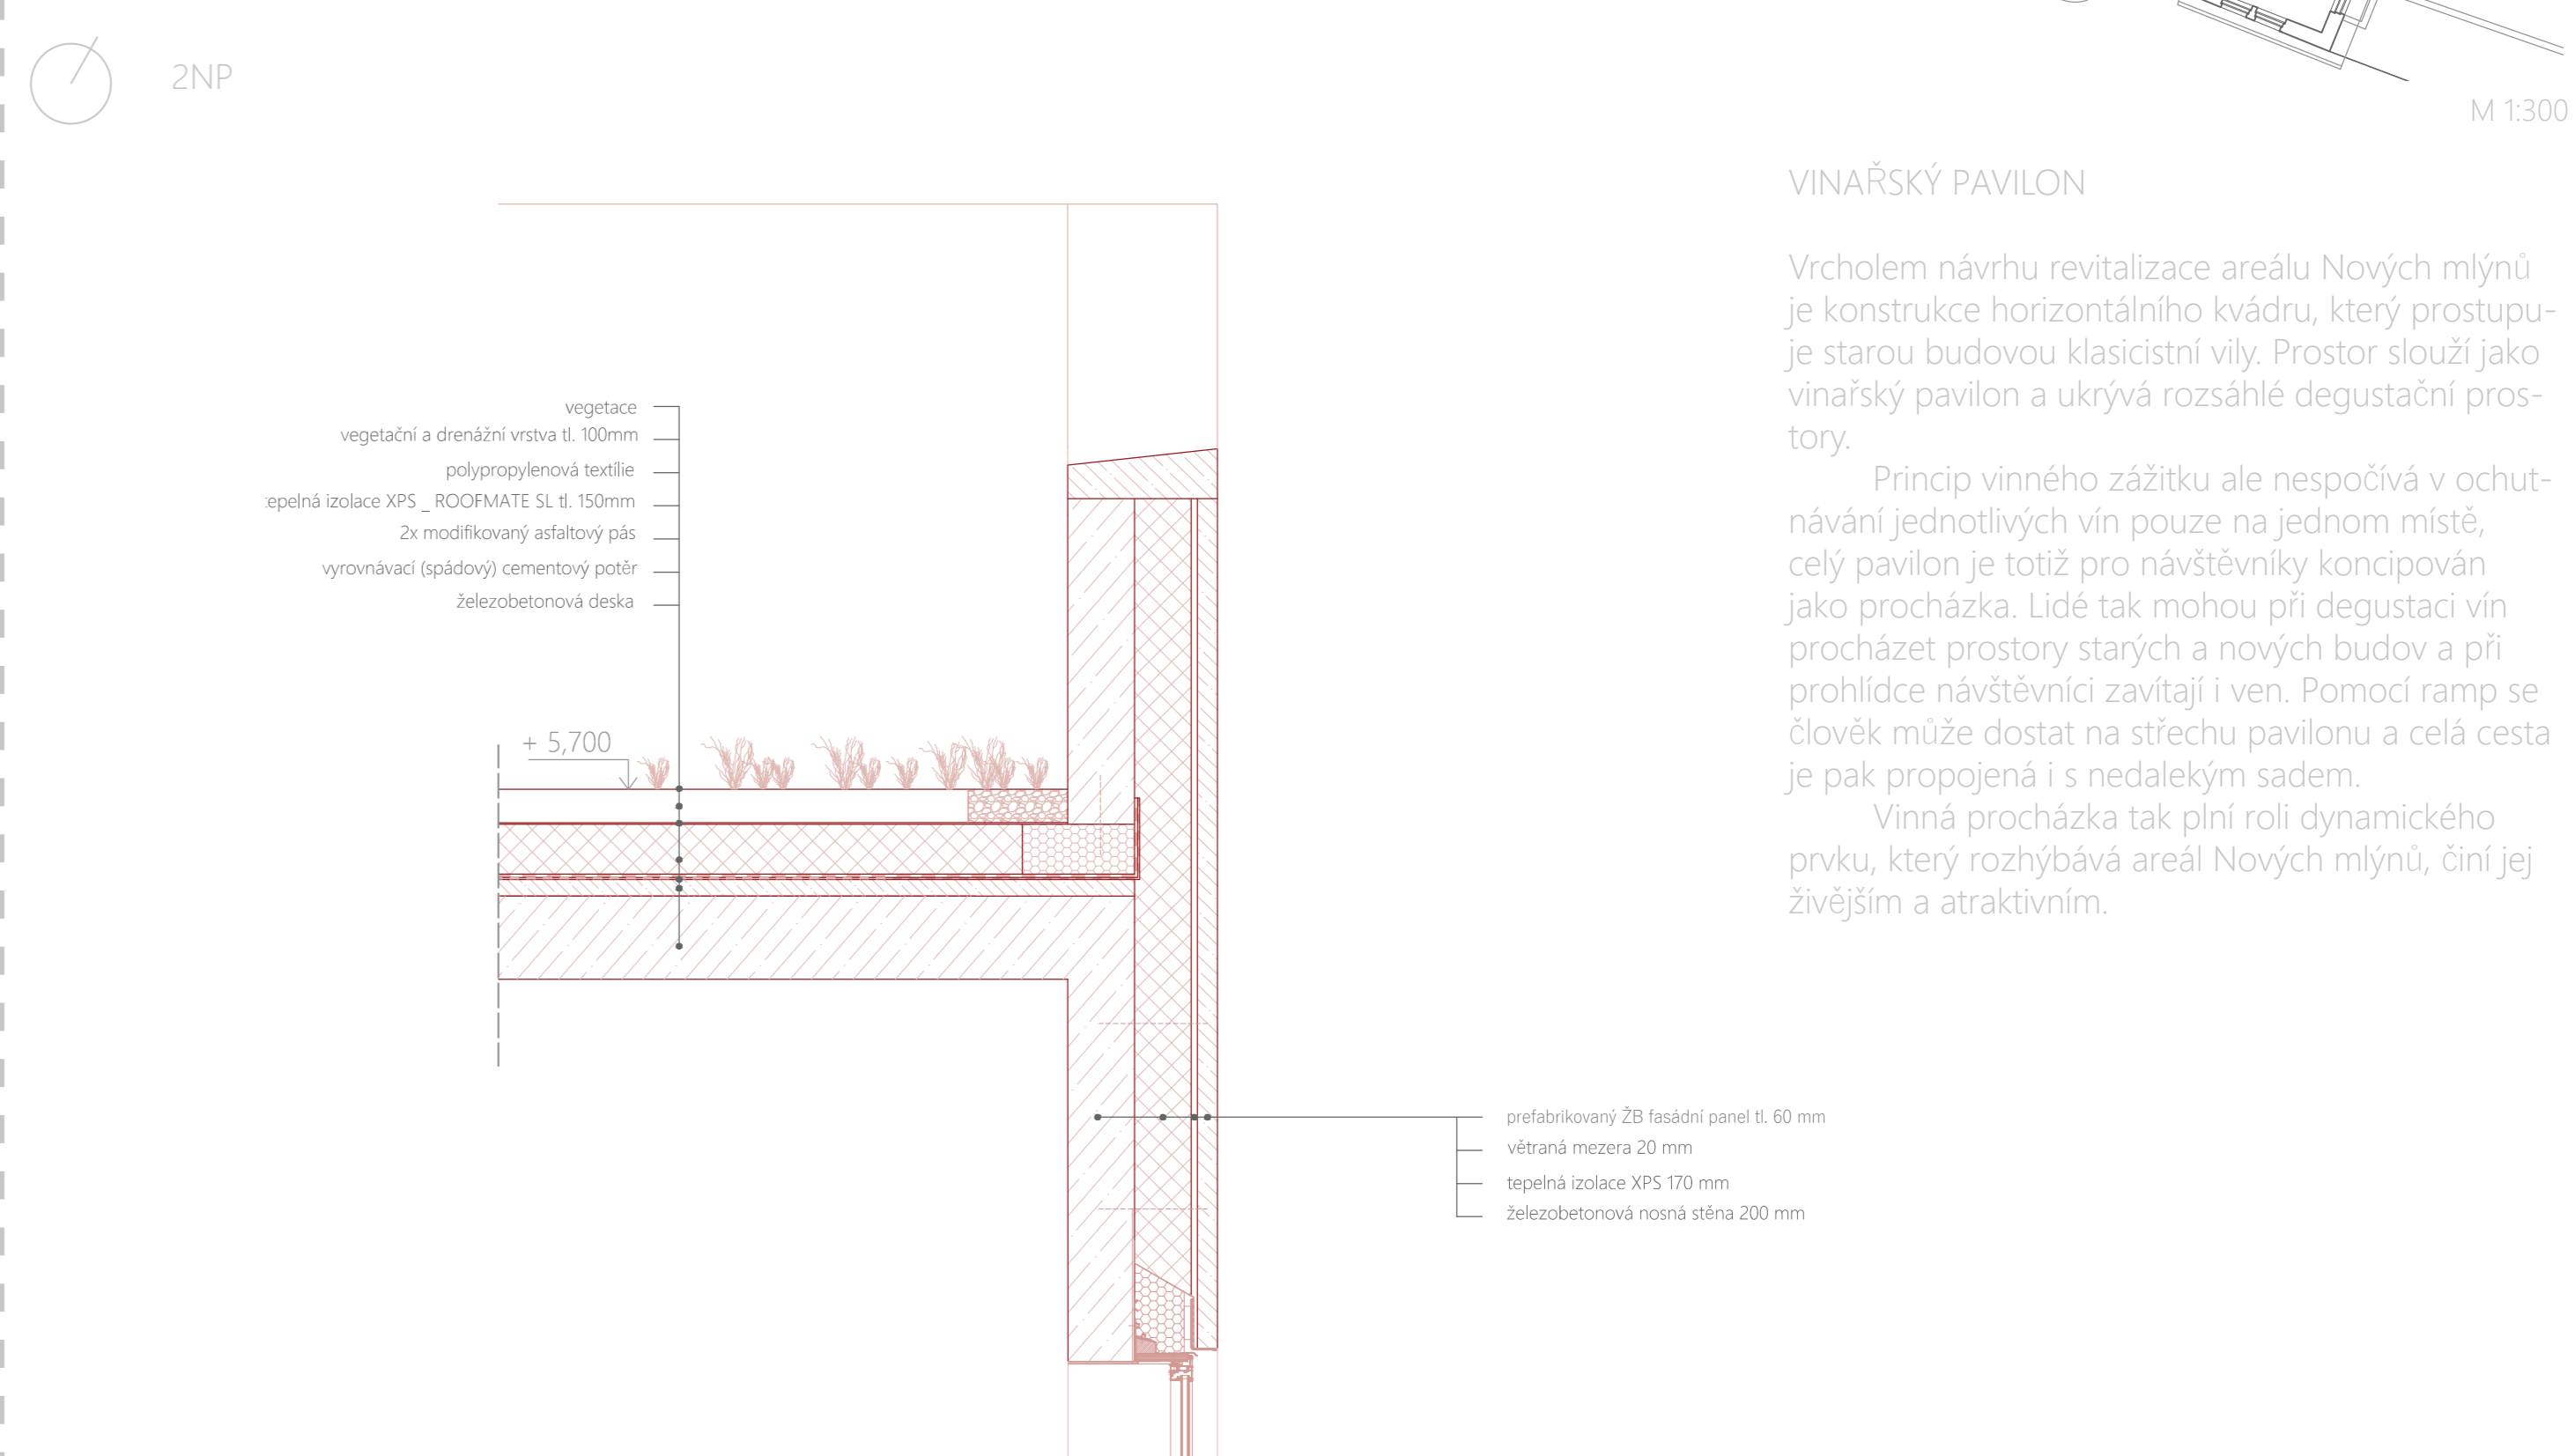

RESIDENCE M 1:300