


Spíšská Nová Ves je okresné mesto na východe Slovenska, v blízkosti Slovenského raja. Žije v nej skoro 40 tisíc obyvateľov a do jej katastra spadá 30 okolitých dedín.

Riešená, východná, časť šošovkovitého námestia bola až do polovice 20. storočia, kedy v meste prebehla rozsiahla asanácia, jedinečná svojou ľudovou architektúrou. Vtedajšiu centrálnu časť námestia prepájal súvislý park a vytváral z neho najdlhšie námestie na Slovensku - 1200 m. Lokality je v súčasnosti charakteristická množstvom spevnených plôch slúžiacich prevažne k parkovaniu. Územie, ktoré sa nachádza v pamiatkovej zóne historického centra mesta, neodpovedá svojej atraktivite.

Nová kultúrne významná stavba, umiestnená v stredovej časti Spíšskej šošovky - medzi ostatnými významnými budovami - vnáša do miesta deje. Spolu s pozmenením dopravnej infraštruktúry je námestie vnímané ako celok.

Hlavné funkcie stavby - knižnica a galéria - vychádzajú z reálneho spojenia dvoch významných inštitúcií v meste - Spíšskej knižnice a Spíšskeho osvetového strediska. Návrhom sa organizáciám ponúka sídlo zastrešenej jedného strechu.

lokality 1:10000 500 m

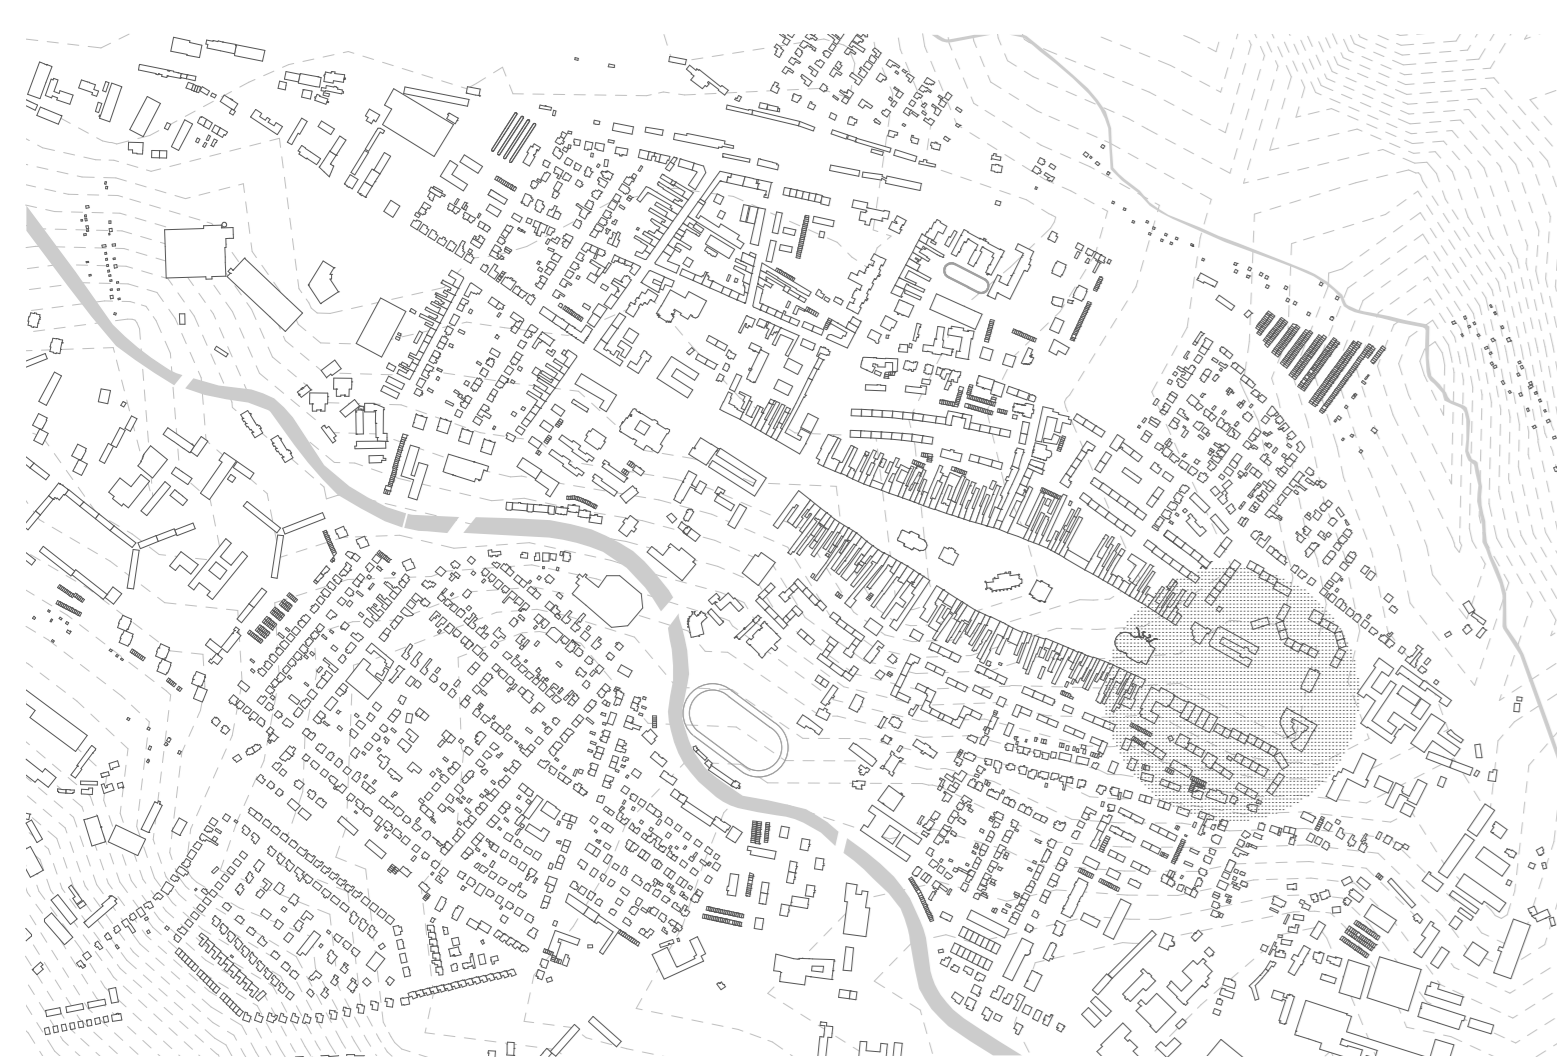

stávajúca situácia 1:1300 100 m



hmotové riešenie
Budova knižnice a galérie je pre oko okoloideého navrhnutá v podobe dvoch jednoduchých geometrických tvarov. Solitéry v tvare kocky - jedna vyššia, jedna nižšia - tak na svoje okolie reagujú rovnako zo všetkých štyroch strán. Svojimi proporáciami zapadajú do radu významných budov v centrálnej časti námestia.

Knižnica sa cez centrálnu schodisko otvára do všetkých podlaží, najvyššie 5. NP a najnižšie 1. PP. V podzemí je spojená s protlačou galériou. Tá je vo svojej nadzemnej časti jednopodlažná. V časti 1. PP a v celom 2. PP sa nachádza parkovisko.

verejný priestor
Solitérne umiestnenie v parku je nejasné hlavnou orientáciou v území. Východiskový bod návrhu vzišiel z osy centrálnej časti šošovky. Na ose je hlavný vstup do knižnice s verejným predpriestorom, ktorý naväzuje na divadlo upravenou dopravnou situáciou. Na ose je priestor medzi knižnicou a galériou, ktorý priležitostne slúži ako trhovisko. Na ose je podzemná spojnica knižnice a galérie. Po stranách je park.

návrhová situácia 100 m



prevádzkové riešenie
Knižnica, galéria, spoločenská miestnosť, kaviareň, variabilná sála, parkovisko, trhovisko - to všetko môže fungovať spoločne, ale aj oddelene. Knižný fond Spíšskej knižnice je niečo cez 100 tisíc zväzkov. 3/4 kapacity je vo voľnom výbere v 4. podlažiach, ostatok je uložený v podzemnom archíve. Galéria v 1.NP slúži ako pozvánka k expozíciám nachádzajúcim sa v podzemnom - pre oko okoloideého a pre priamé slnečné lúče - oddelenom podlaží. Zároveň je určená k využitiu všestranných akcií kultúrneho centra. Na podzemnej spojnici knižnice a galérie sa nachádza sála, ktorú môže pre svoje účely využívať ako knižnica, tak aj galéria.

architektonické a konštrukčné riešenie
Konštrukčný systém stavby je kombinovaný, zo železobetónu. Betón sa premieta i na fasády a do interiérov. Fasádne riešenie knižnice je z betónových predsadených tvaroviek. Ktoré chránia knihy pred slnečným žiarením, ale zároveň nebránia vo výhlade. Viac svetla sa do interiéru dostáva skrz výhľadové štvorcové okná, ale aj svetlikom umiestneným nad centrálnym schodiskom. Strop galérie je ťažký, kazetový, železobetónový - umožňuje voľný pôdorys, dodáva galérii vážnosť.

