


## Varianta C2

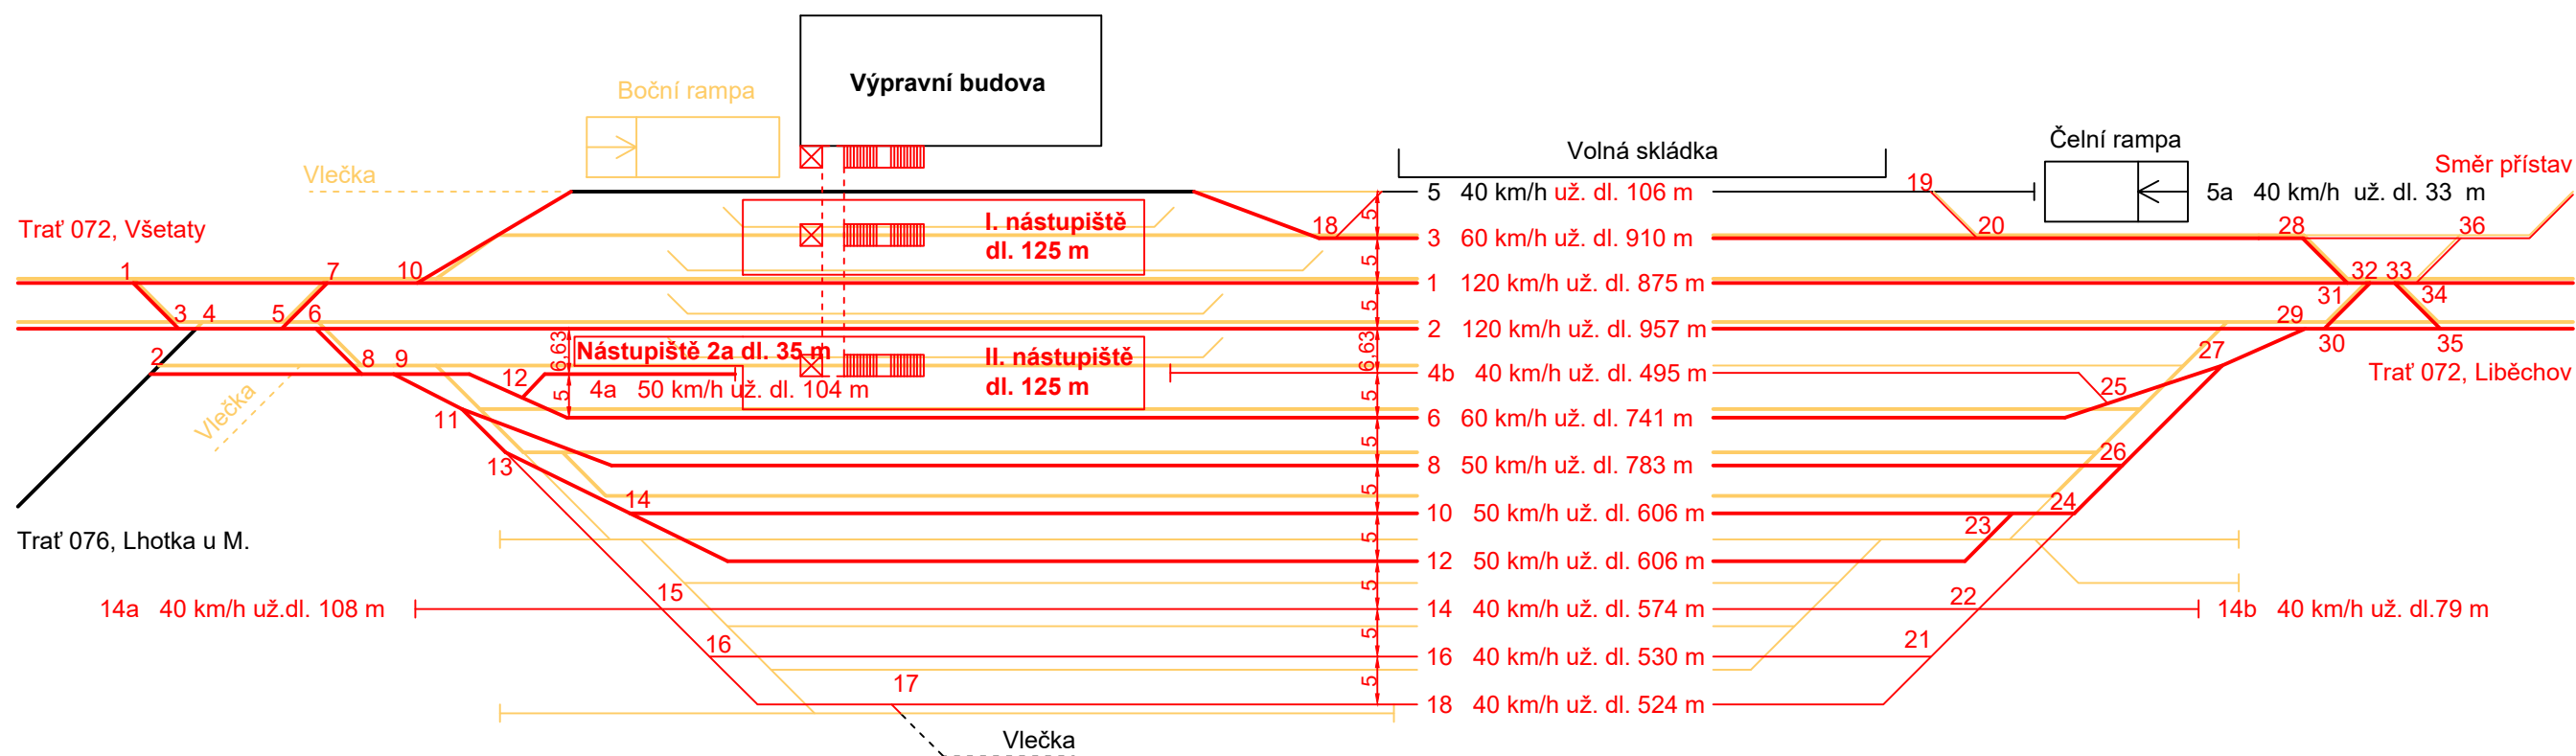

### LEGENDA

- Dopravní koleje
- Manipulační koleje
- Vlečka
- Stávající objekt
- Zrušený objekt
- Nový objekt

OBOR	KATEDRA	JMÉNO STUDENTA		
Dopravní systémy a technika	K612 Ústav dopravních systémů	Bc. MARTIN KUCHARŮ		
ROČNÍK	VEDOUcí			
2021/2022	Ing. Ondřej Trešl, Ing. David Vodák			
AKCE :			FORMÁT	A3
REKONSTRUKCE ŽST. MĚLNÍK			MĚŘÍTKO	
OBSAH :			DATUM	5.5.2022
VÝSLEDNÉ DOPRAVNÍ SCHÉMA VARIANTY C2			Č. VÝKR.	3