
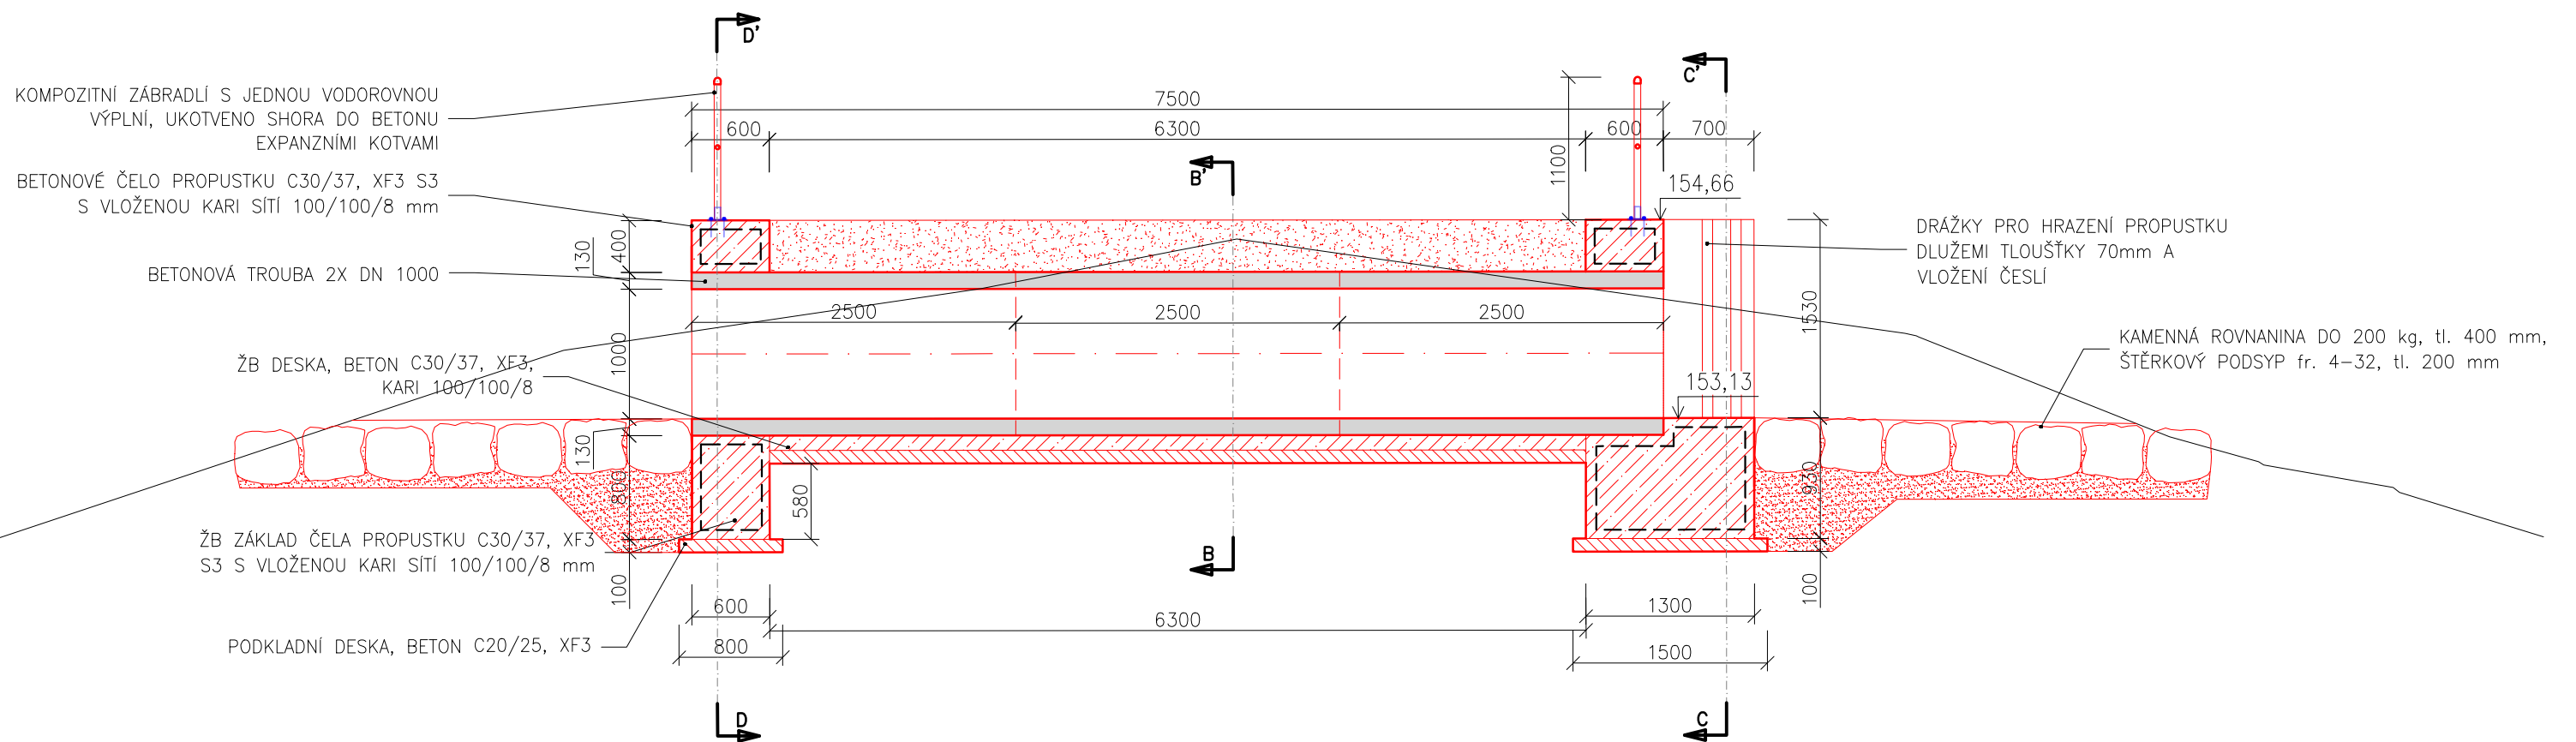


ŘEZ A-A'

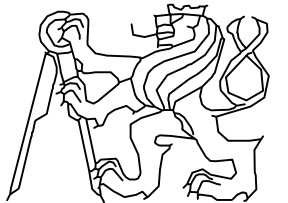

FAKULTA STAVEBNÍ	OBOR VODNÍ HOSPODÁŘSTVÍ A VODNÍ STAVBY	
	KATEDRA HYDROMELIORACÍ A KRAJINNÉHO INŽENÝRSTVÍ	
VYPRACOVAL:	Bc. Pavel Benda	
VEDOUCÍ DIPLOMOVÉ PRÁCE:	Ing. Adam Vokurka, Ph.D.	
DIPLOMOVÁ PRÁCE:		
Revitalizace slepých ramen v lokalitě Hrubé štěpnice		
ČÁST: SO 02 – Propojení Svodnice a Gajdovky		STUPEŇ: DSP
OBSAH:	Podélný řez propustkem	DATUM: 04/2022
		FORMÁT: A3
		MĚŘÍTKO: 1:50
		ČÍSLO PŘÍLOHY: D.1.2.1.