


# ŘEZ A-A'

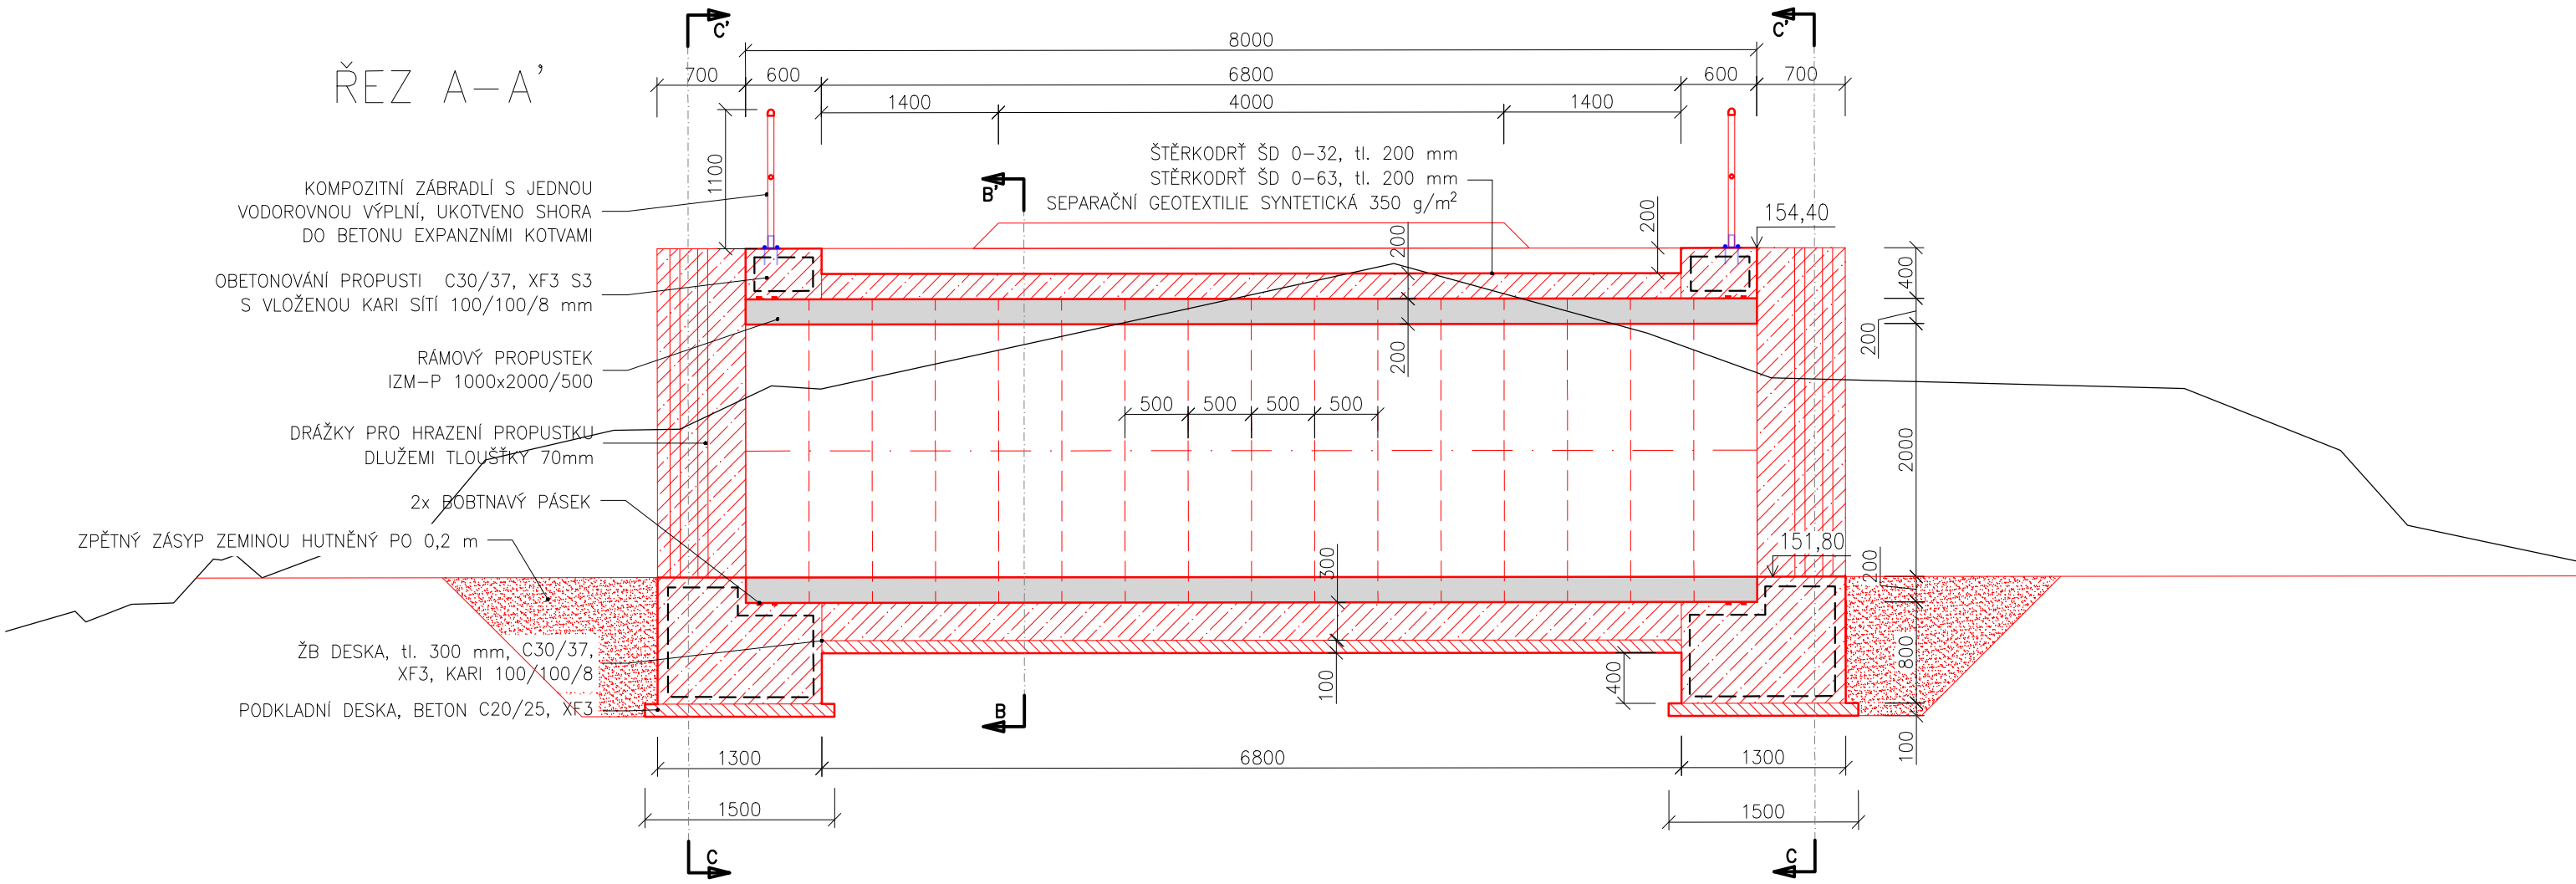

FAKULTA STAVEBNÍ	OBOR VODNÍ HOSPODÁŘSTVÍ A VODNÍ STAVBY	
	KATEDRA HYDROMELIORACÍ A KRAJINNÉHO INŽENÝRSTVÍ	
VYPRACOVAL:	Bc. Pavel Benda	
VEDOUČÍ DIPLOMOVÉ PRÁCE:	Ing. Adam Vokurka, Ph.D.	
DIPLOMOVÁ PRÁCE:		
Revitalizace slepých ramen v lokalitě Hrubé štěpnice		STUPEŇ: DSP
		DATUM: 04/2022
		FORMÁT: A3
ČÁST: SO 06 – Propojení Jasenové levé a Jasenové pravé		MĚŘÍTKO: 1:50
OBSAH:		ČÍSLO PŘÍLOHY:
Podélný řez rámovým propustkem		D.1.6.1.