


- Legenda:
- Nový stav
 - Stávající terén
 - Stávající hladina
 - Úroveň sedimentu

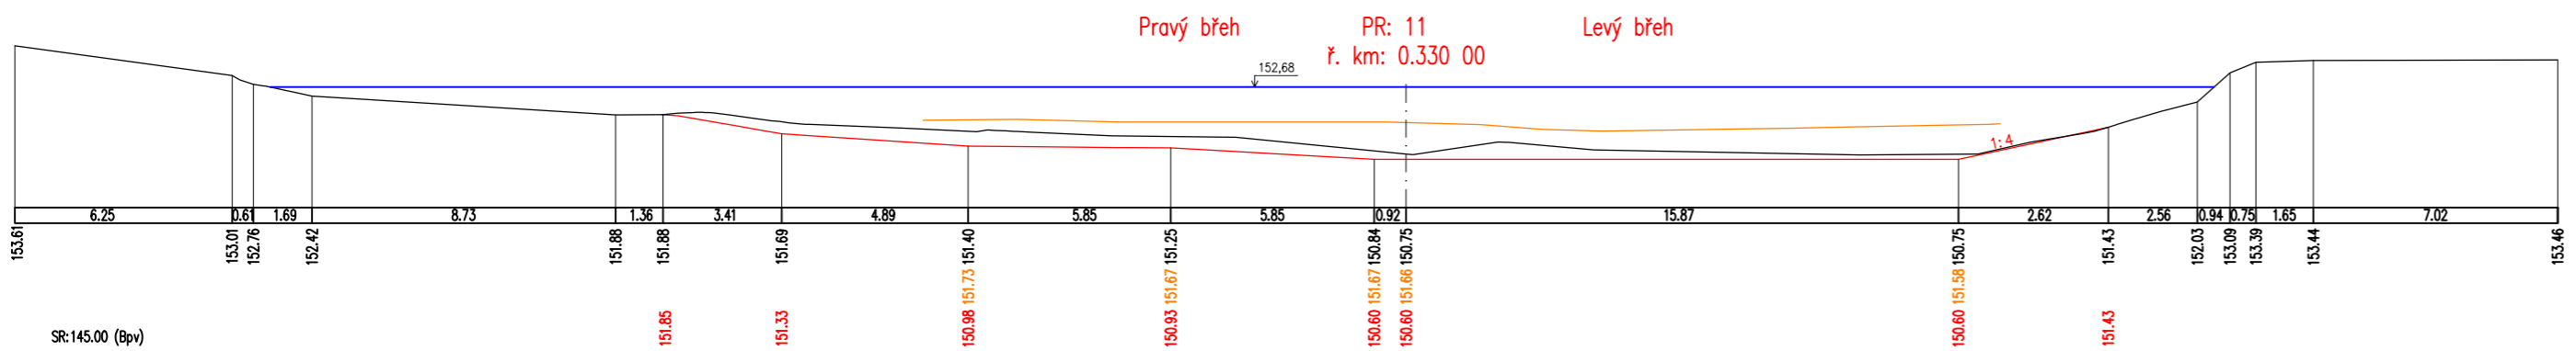

FAKULTA STAVEBNÍ	OBOR VODNÍ HOSPODÁŘSTVÍ A VODNÍ STAVBY
	KATEDRA HYDROMELIORACÍ A KRAJINNÉHO INŽENÝRSTVÍ
VYPRACOVAL:	Bc. Pavel Benda
VEDOUCÍ DIPLOMOVÉ PRÁCE:	Ing. Adam Vokurka, Ph.D.
DIPLOMOVÁ PRÁCE:	
Revitalizace slepých ramen v lokalitě Hrubé štěpnice	
ČÁST: SO 07 – Jasenová pravá	MĚŘÍTKO: 1:200
OBSAH:	ČÍSLO PŘÍLOHY: D.1.7.
Příčné řezy Jasenovou pravou, PŘ 7–11	

STUPEŇ: DSP

DATUM: 04/2022

FORMÁT: 610x297

MĚŘÍTKO: 1:200

ČÍSLO PŘÍLOHY: D.1.7.