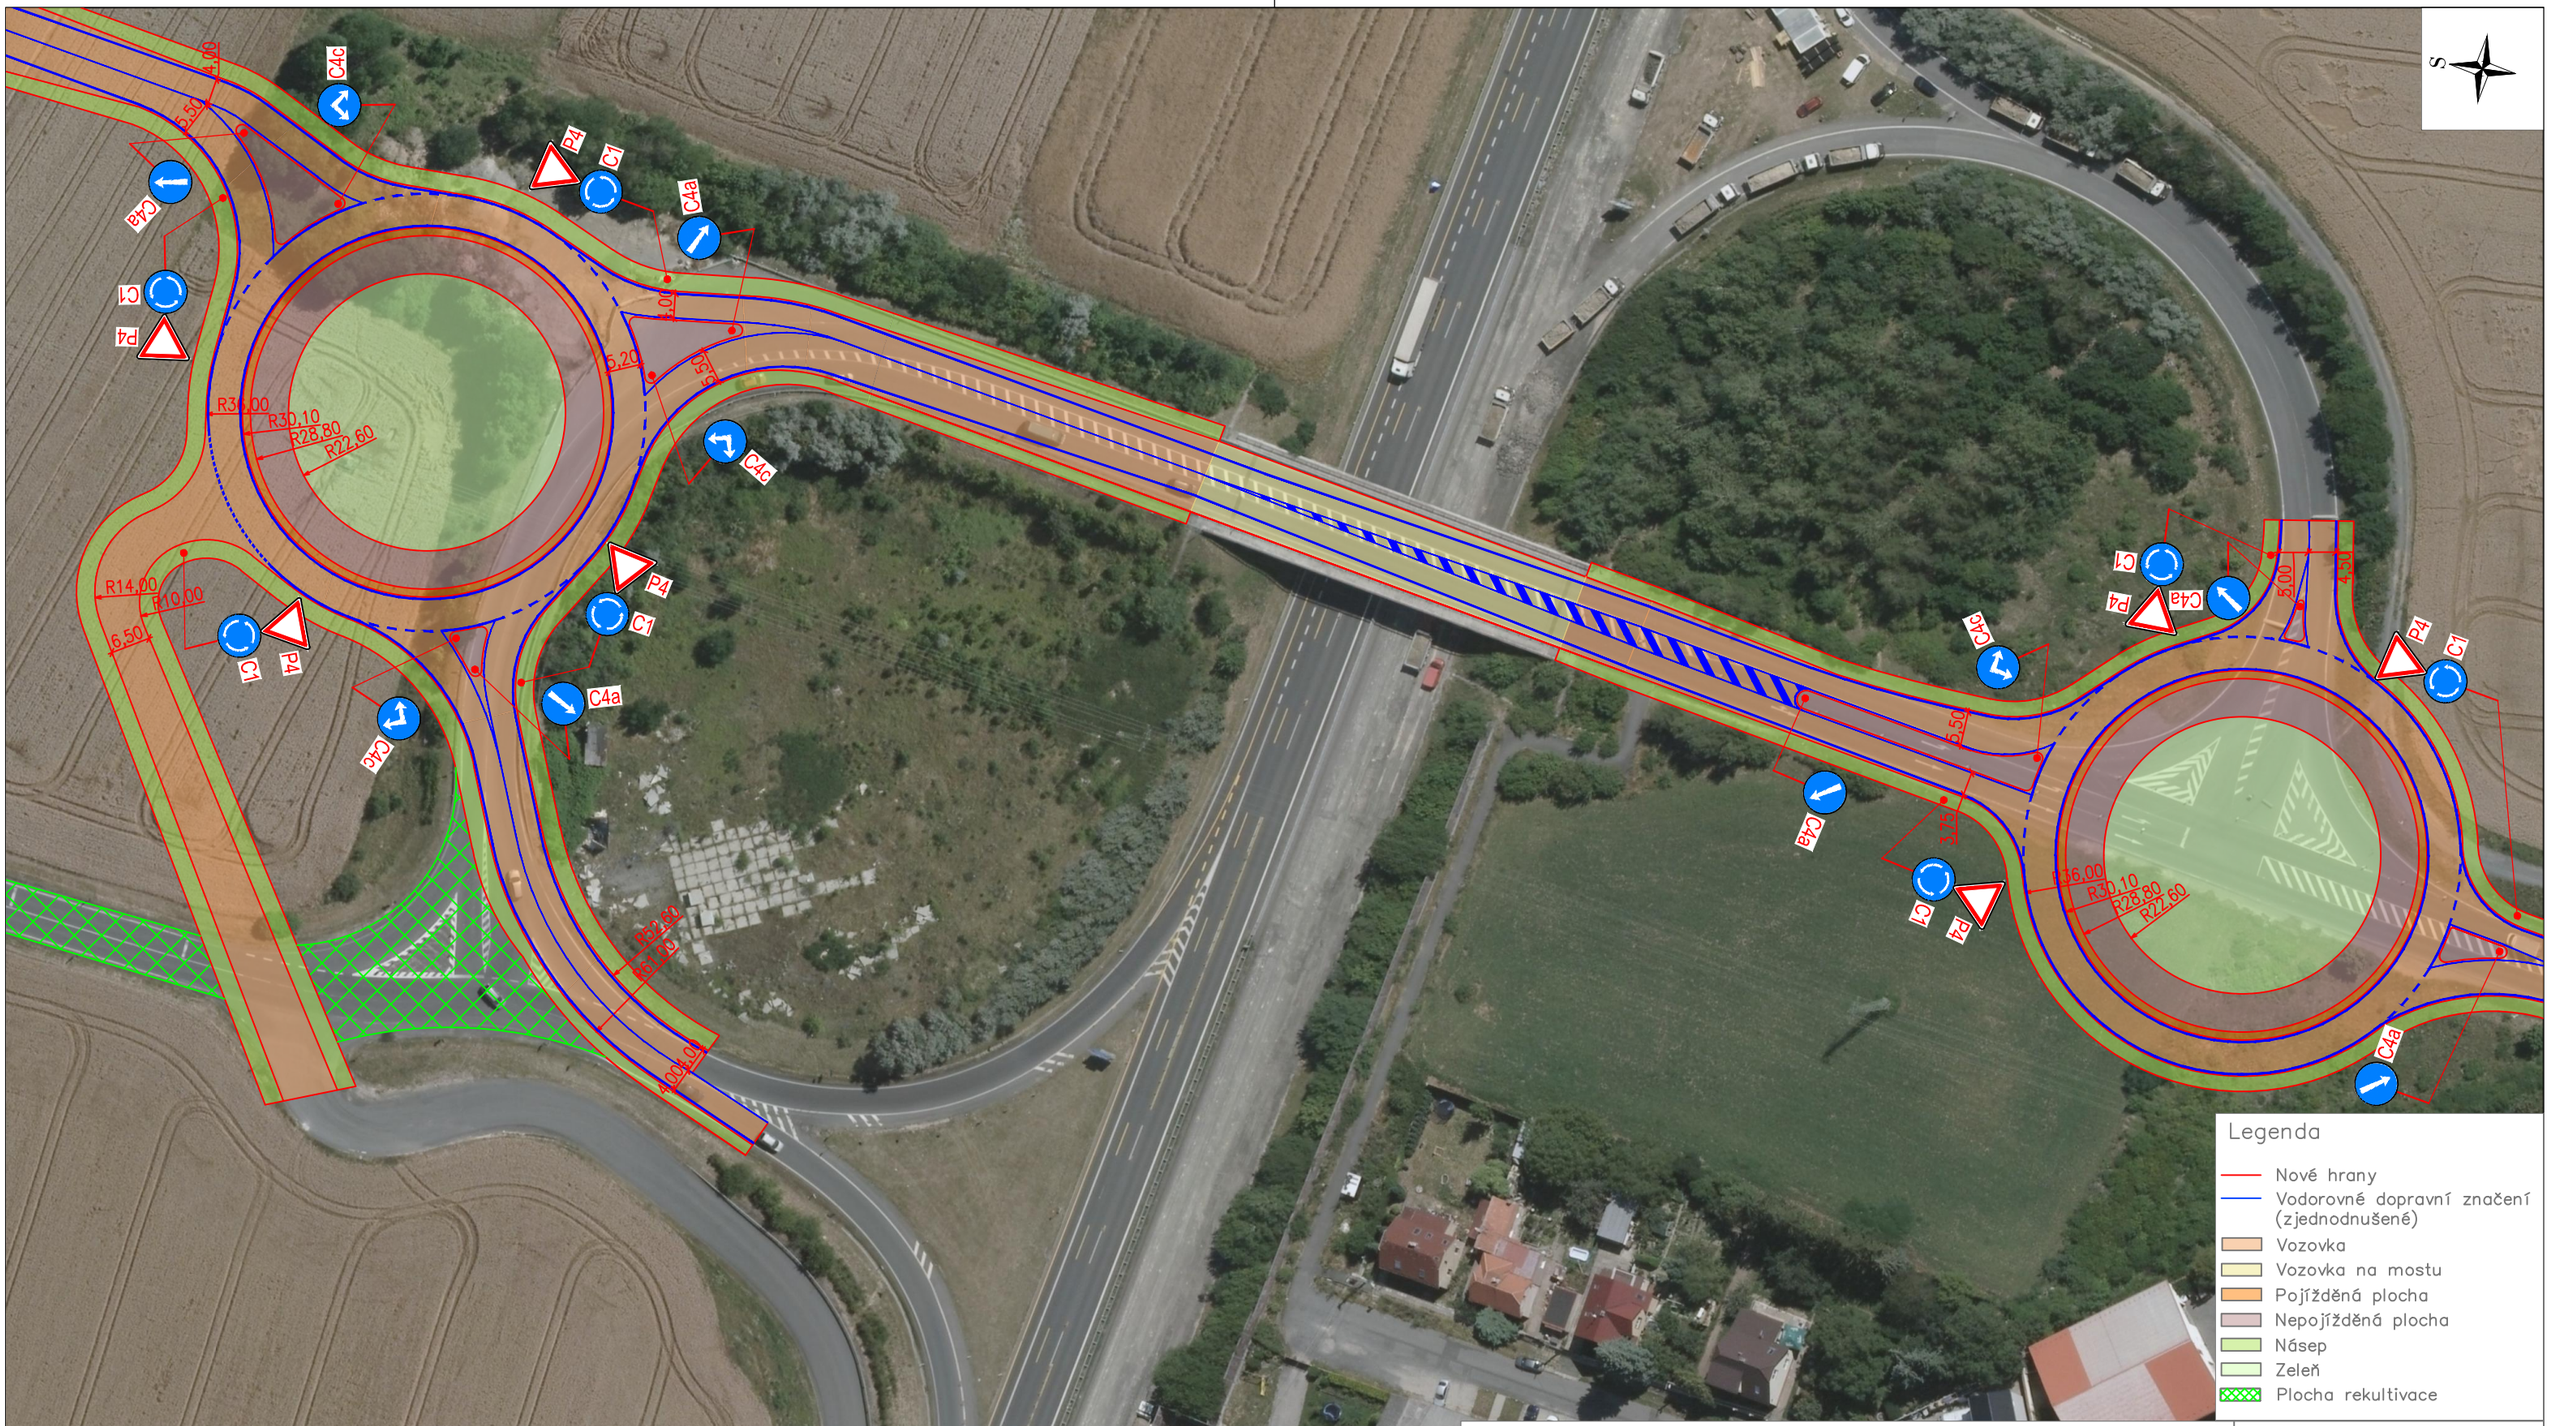

Legenda

- Nové hrany
- Vodorovné dopravní značení (zjednodušené)
- Vozovka
- Vozovka na mostu
- Pojížděná plocha
- Nepojížděná plocha
- Násep
- Zeleň
- Plocha rekultivace

OBOR	KATEDRA	JMÉNO STUDENTA
Dopravní systémy a technika	K612 Ústav dopravních systémů	Tomáš Novotný
ROK		
2022		

AKCE :

Návrh úprav vybraných mimoúrovňových křižovatek
Diplomová práce

OBSAH :

MÚK D6 EXIT 12 – varianta 2

FORMÁT	297x420
MĚŘÍTKO	1:1000
DATUM	06.05.2022
Příloha č.	1.3