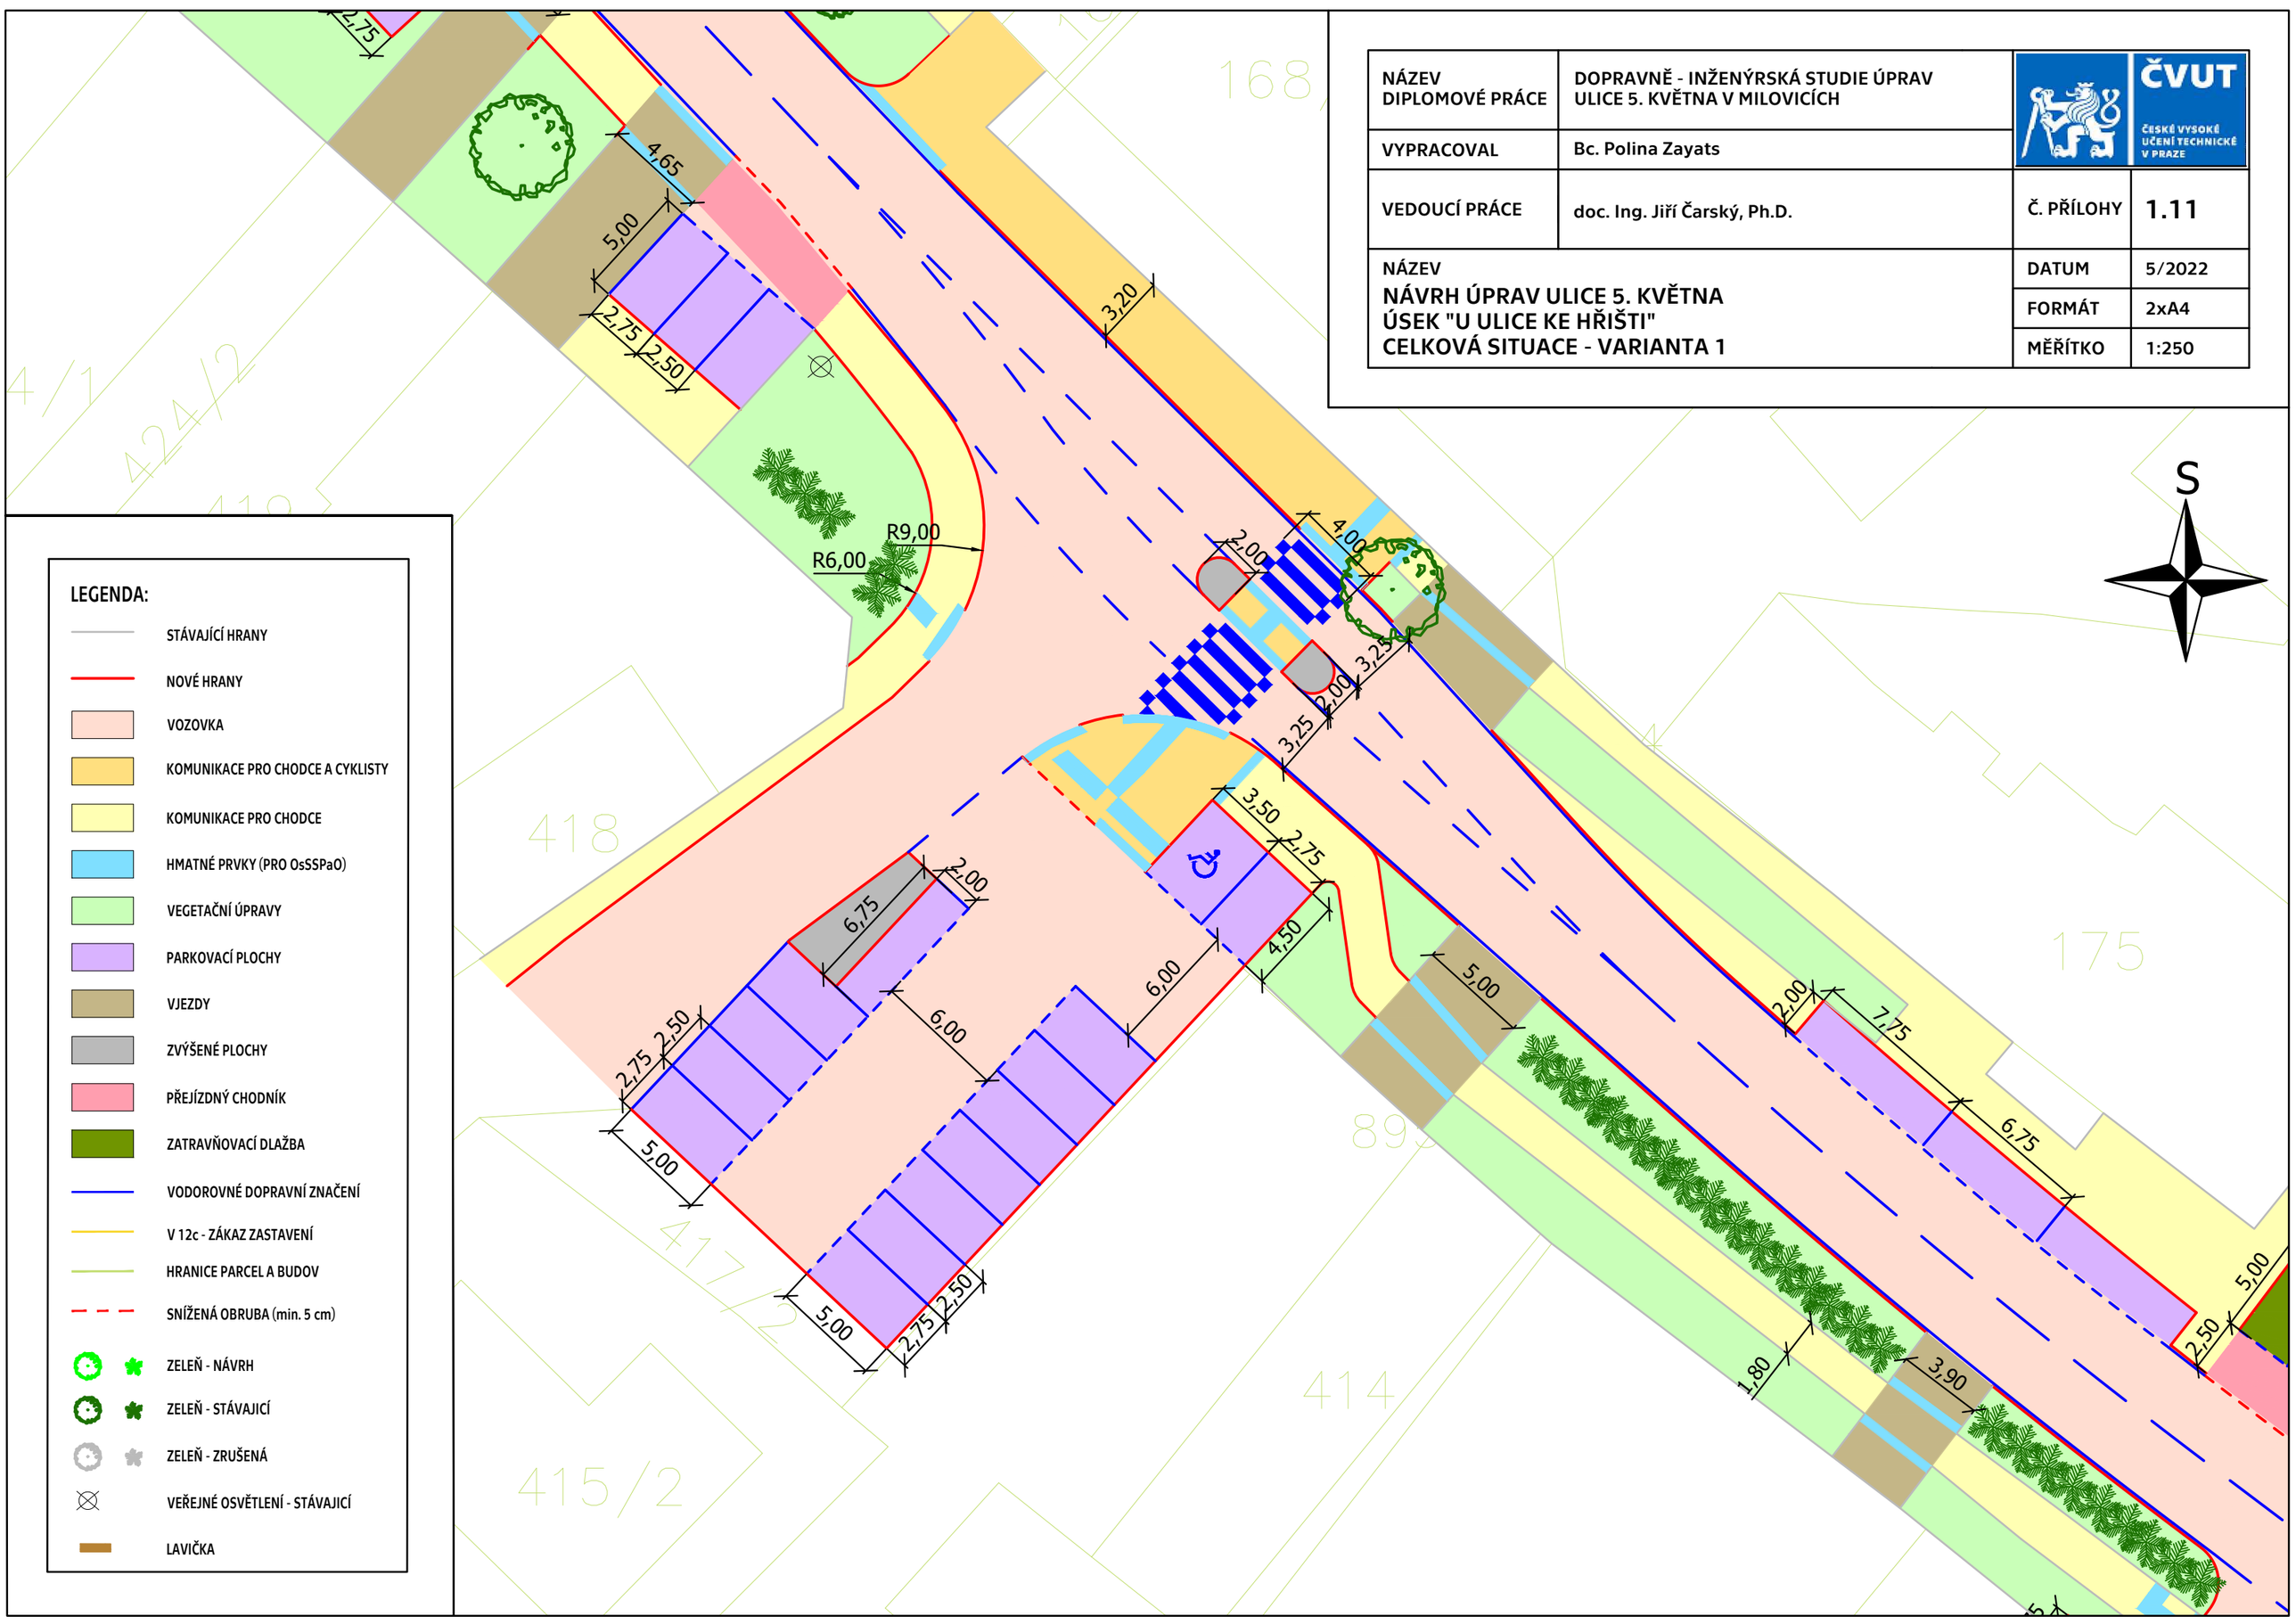NÁZEV DIPLOMOVÉ PRÁCE	DOPRAVNĚ - INŽENÝRSKÁ STUDIE ÚPRAV ULICE 5. KVĚTNA V MILOVICÍCH	ČVUT ČESKÉ VYSOKÉ UČENÍ TECHNICKÉ V PRAZE	
VYPRACOVAL	Bc. Polina Zayats		
VEDOUCÍ PRÁCE	doc. Ing. Jiří Čarský, Ph.D.	Č. PŘÍLOHY	1.11
NÁZEV NÁVRH ÚPRAV ULICE 5. KVĚTNA ÚSEK "U ULICE KE HŘIŠTI" CELKOVÁ SITUACE - VARIANTA 1		DATUM	5/2022
		FORMÁT	2xA4
		MĚŘÍTKO	1:250