
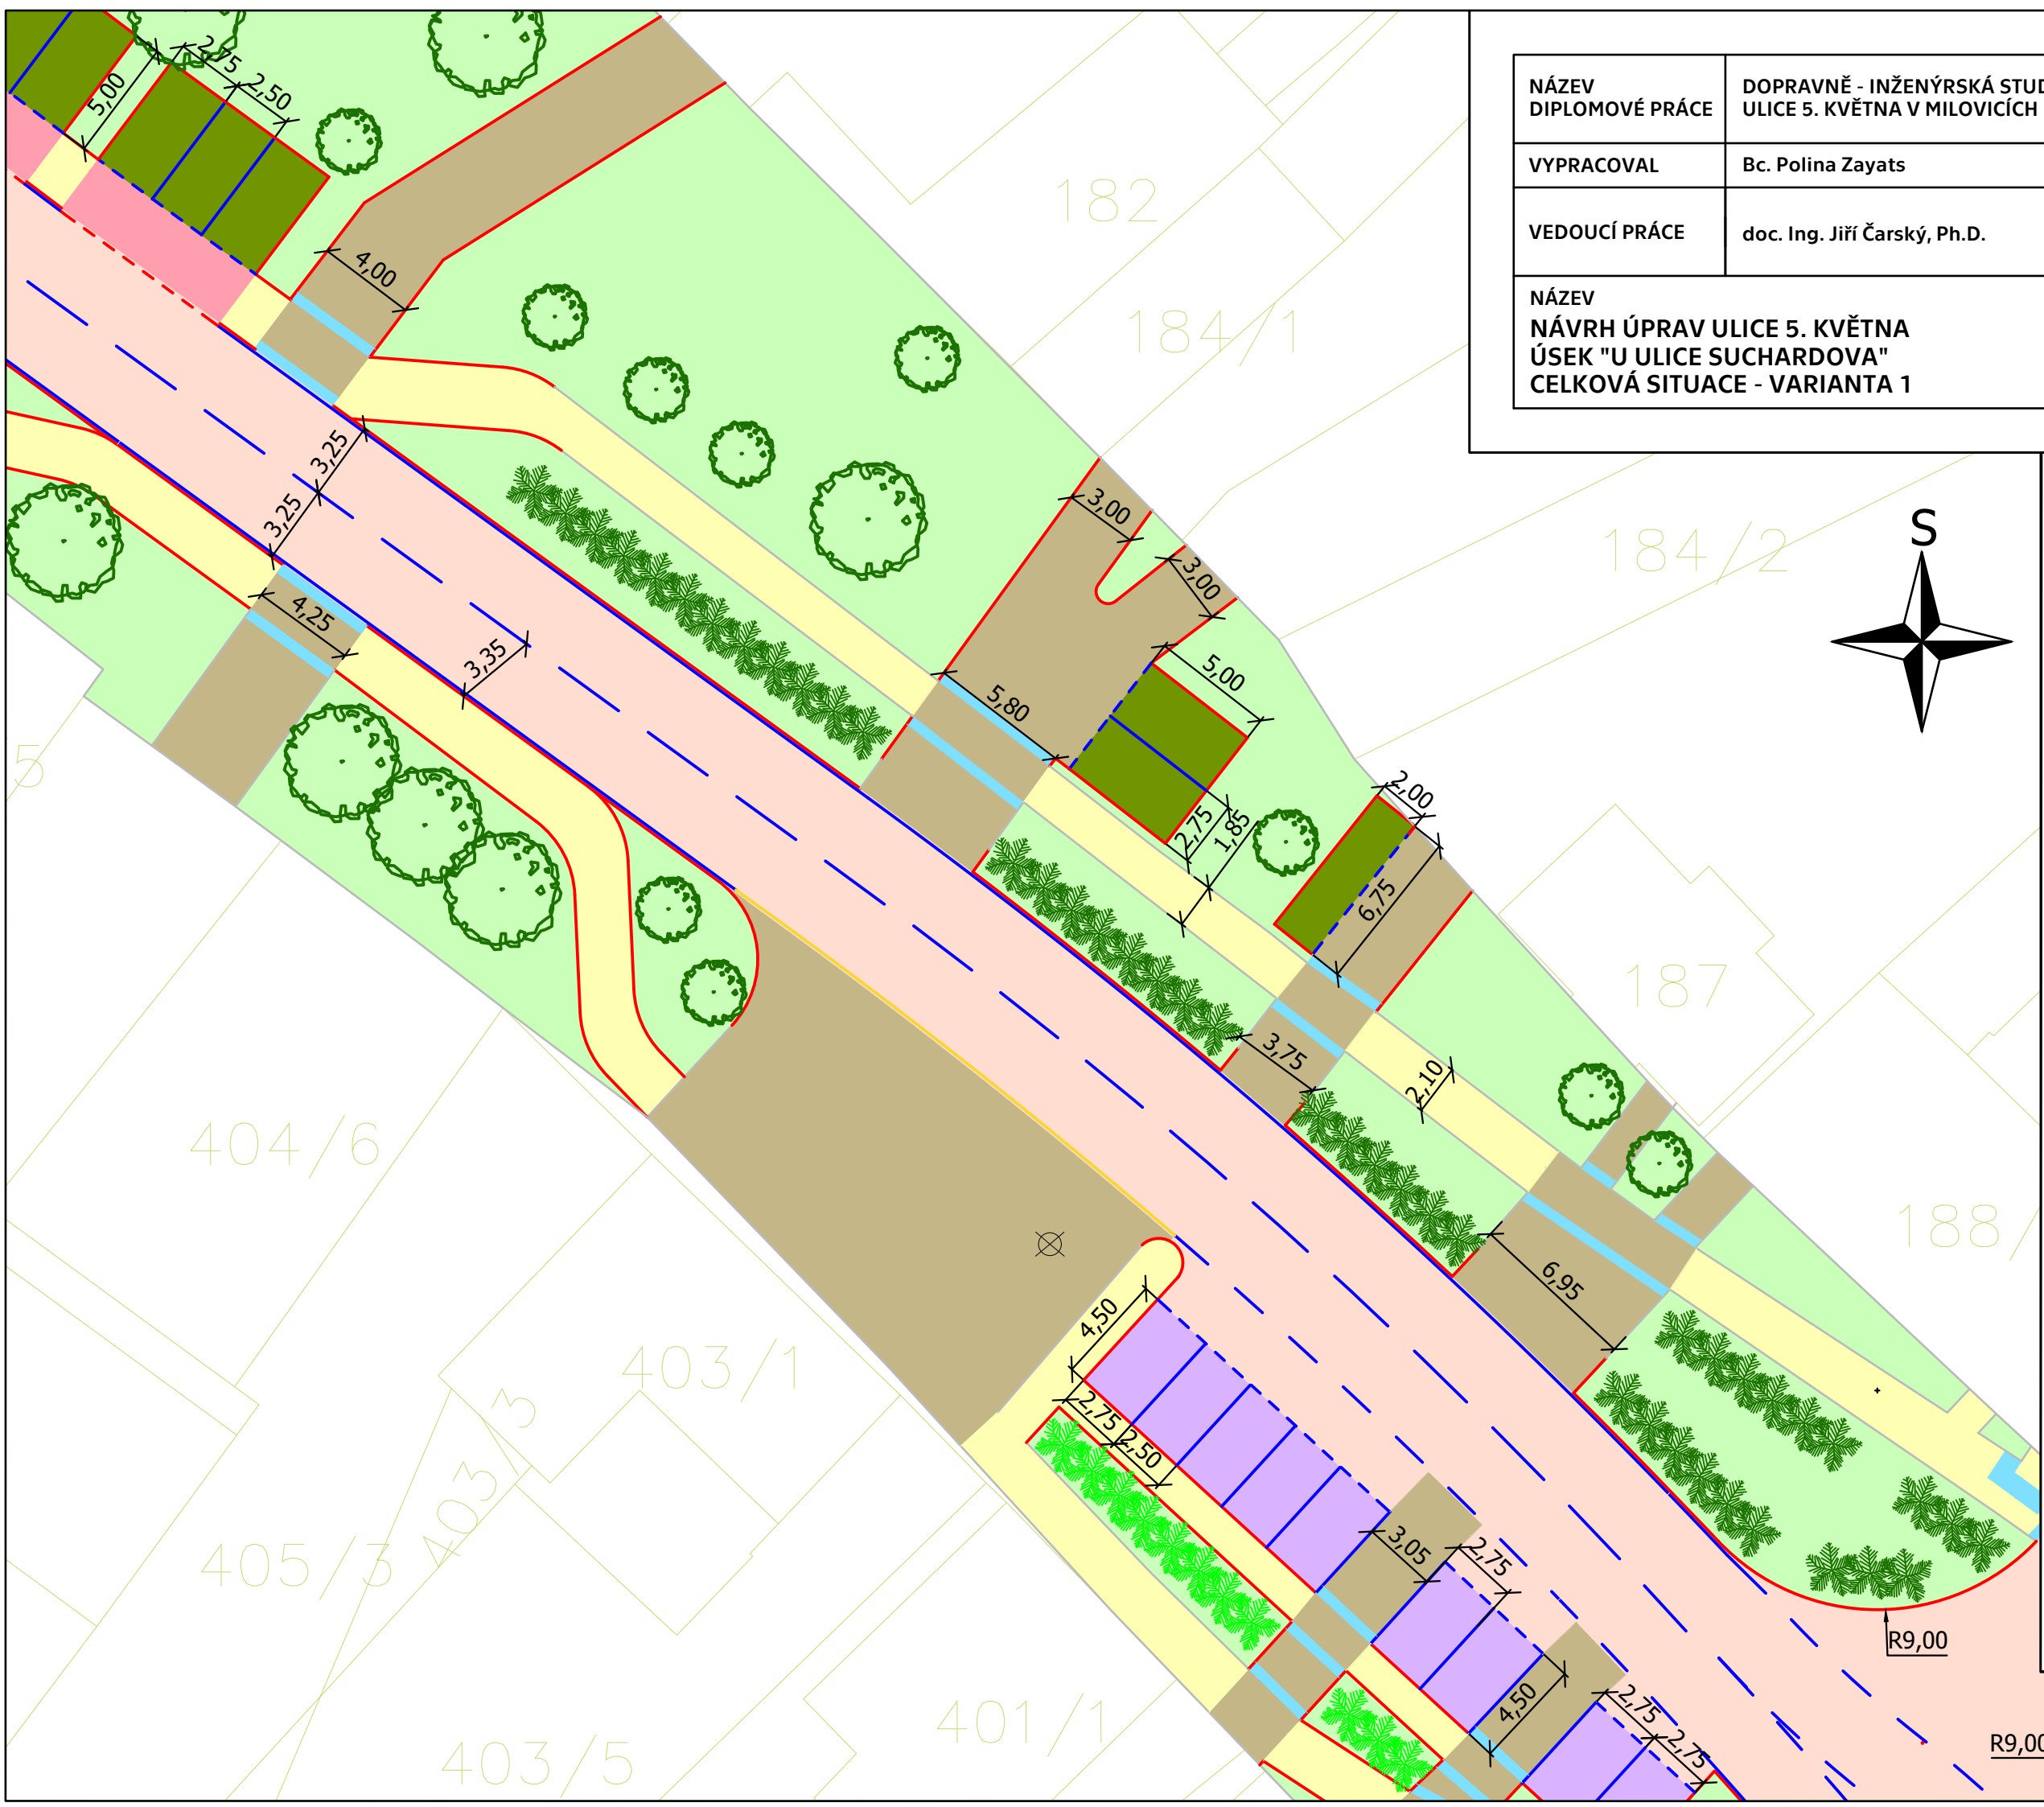


NÁZEV DIPLOMOVÉ PRÁCE	DOPRAVNĚ - INŽENÝRSKÁ STUDIE ÚPRAV ULICE 5. KVĚTNA V MILOVICÍCH		
VYPRACOVAL	Bc. Polina Zayats		
VEDOUĆÍ PRÁCE	doc. Ing. Jiří Čarský, Ph.D.	Č. PŘÍLOHY	1.19
NÁZEV NÁVRH ÚPRAV ULICE 5. KVĚTNA ÚSEK "U ULICE SUCHARDOVA" CELKOVÁ SITUACE - VARIANTA 1		DATUM	5/2022
		FORMÁT	2xA4
		MĚŘITKO	1:250



LEGENDA:

	STÁVAJÍCÍ HRANY
	NOVÉ HRANY
	VOZOVKA
	KOMUNIKACE PRO CHODCE A CYKLISTY
	KOMUNIKACE PRO CHODCE
	HMATNÉ PRVKY (PRO OsSSPaO)
	VEGETAČNÍ ÚPRAVY
	PARKOVACÍ PLOCHY
	VJEZDY
	ZVÝŠENÉ PLOCHY
	PŘEJÍZDNÝ CHODNÍK
	ZATRAVŇOVACÍ DLAŽBA
	VODOROVNÉ DOPRAVNÍ ZNAČENÍ
	V 12c - ZÁKAZ ZASTAVENÍ
	HRANICE PARCEL A BUDOV
	SNÍŽENÁ OBRUBA (min. 5 cm)
	ZELEŇ - NÁVRH
	ZELEŇ - STÁVAJÍCÍ
	ZELEŇ - ZRUŠENÁ
	VEŘEJNÉ OSVĚTLENÍ - STÁVAJÍCÍ
	LAVIČKA