VYTVOŘENO VE STUDENTSKÉ VERZI PRODUKTU AUTODESK

Podélný profil, SO 102, M 1:2000/200
km 0,00000 - km 0,38118

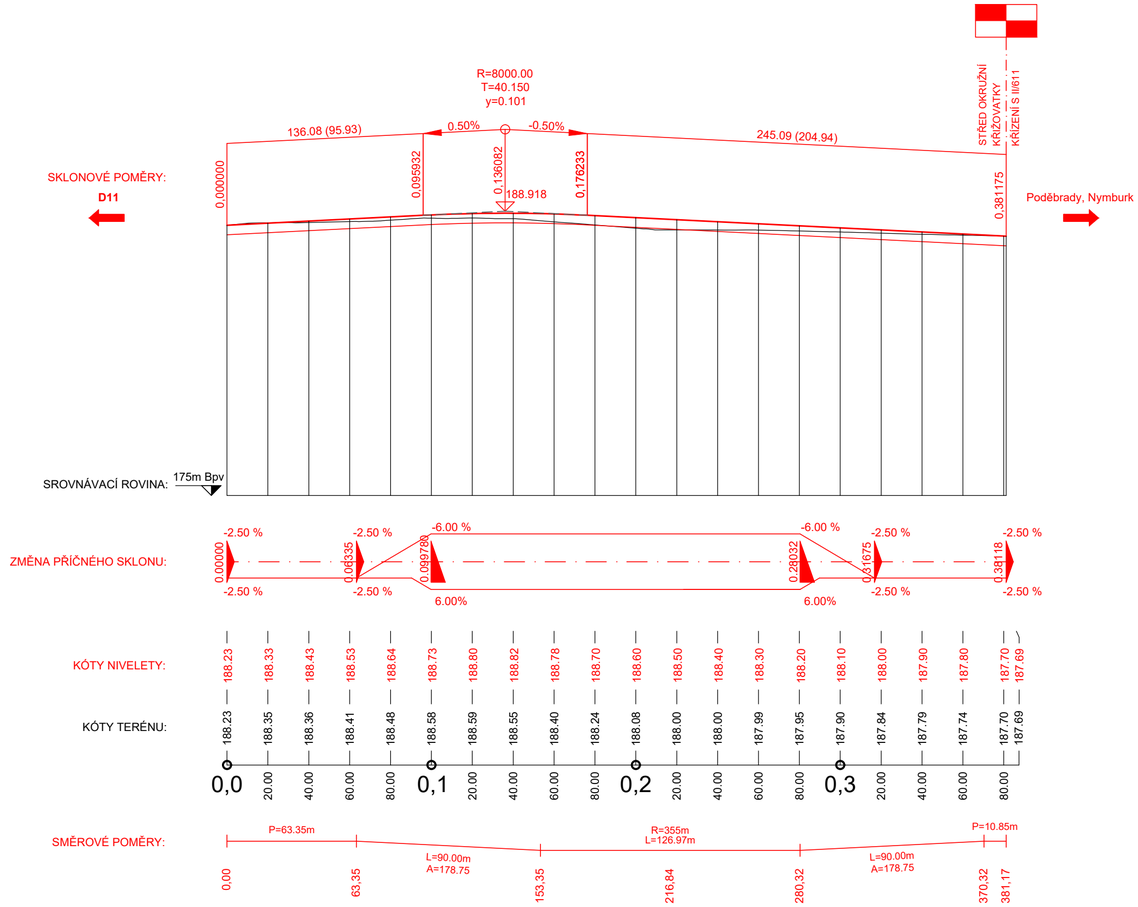

Souřadnicový systém JTSK

Výškový systém Bpv

ČESKÉ VYSOKÉ UČENÍ TECHNICKÉ V PRAZE
FAKULTA DOPRAVNÍ

K612 - Ústav dopravních systémů

Vypracoval Bc. Vítězslav Malínský	**Vedoucí práce** Ing. Martin Höfler	**Datum** 02/2022
Typ práce Diplomová práce	**Akademický rok** 2021/2022	**Měřítko** 1:2000/200
Název práce Návrh řešení novostavby západní silniční spojky v Poděbradech		**Formát** 3xA4
Název přílohy Podélný profil, SO 102		**Číslo přílohy** 3.2

VYTVOŘENO VE STUDENTSKÉ VERZI PRODUKTU AUTODESK
VYTVOŘENO VE STUDENTSKÉ VERZI PRODUKTU AUTODESK
VYTVOŘENO VE STUDENTSKÉ VERZI PRODUKTU AUTODESK