PŮDORYS
VARIANTA 2

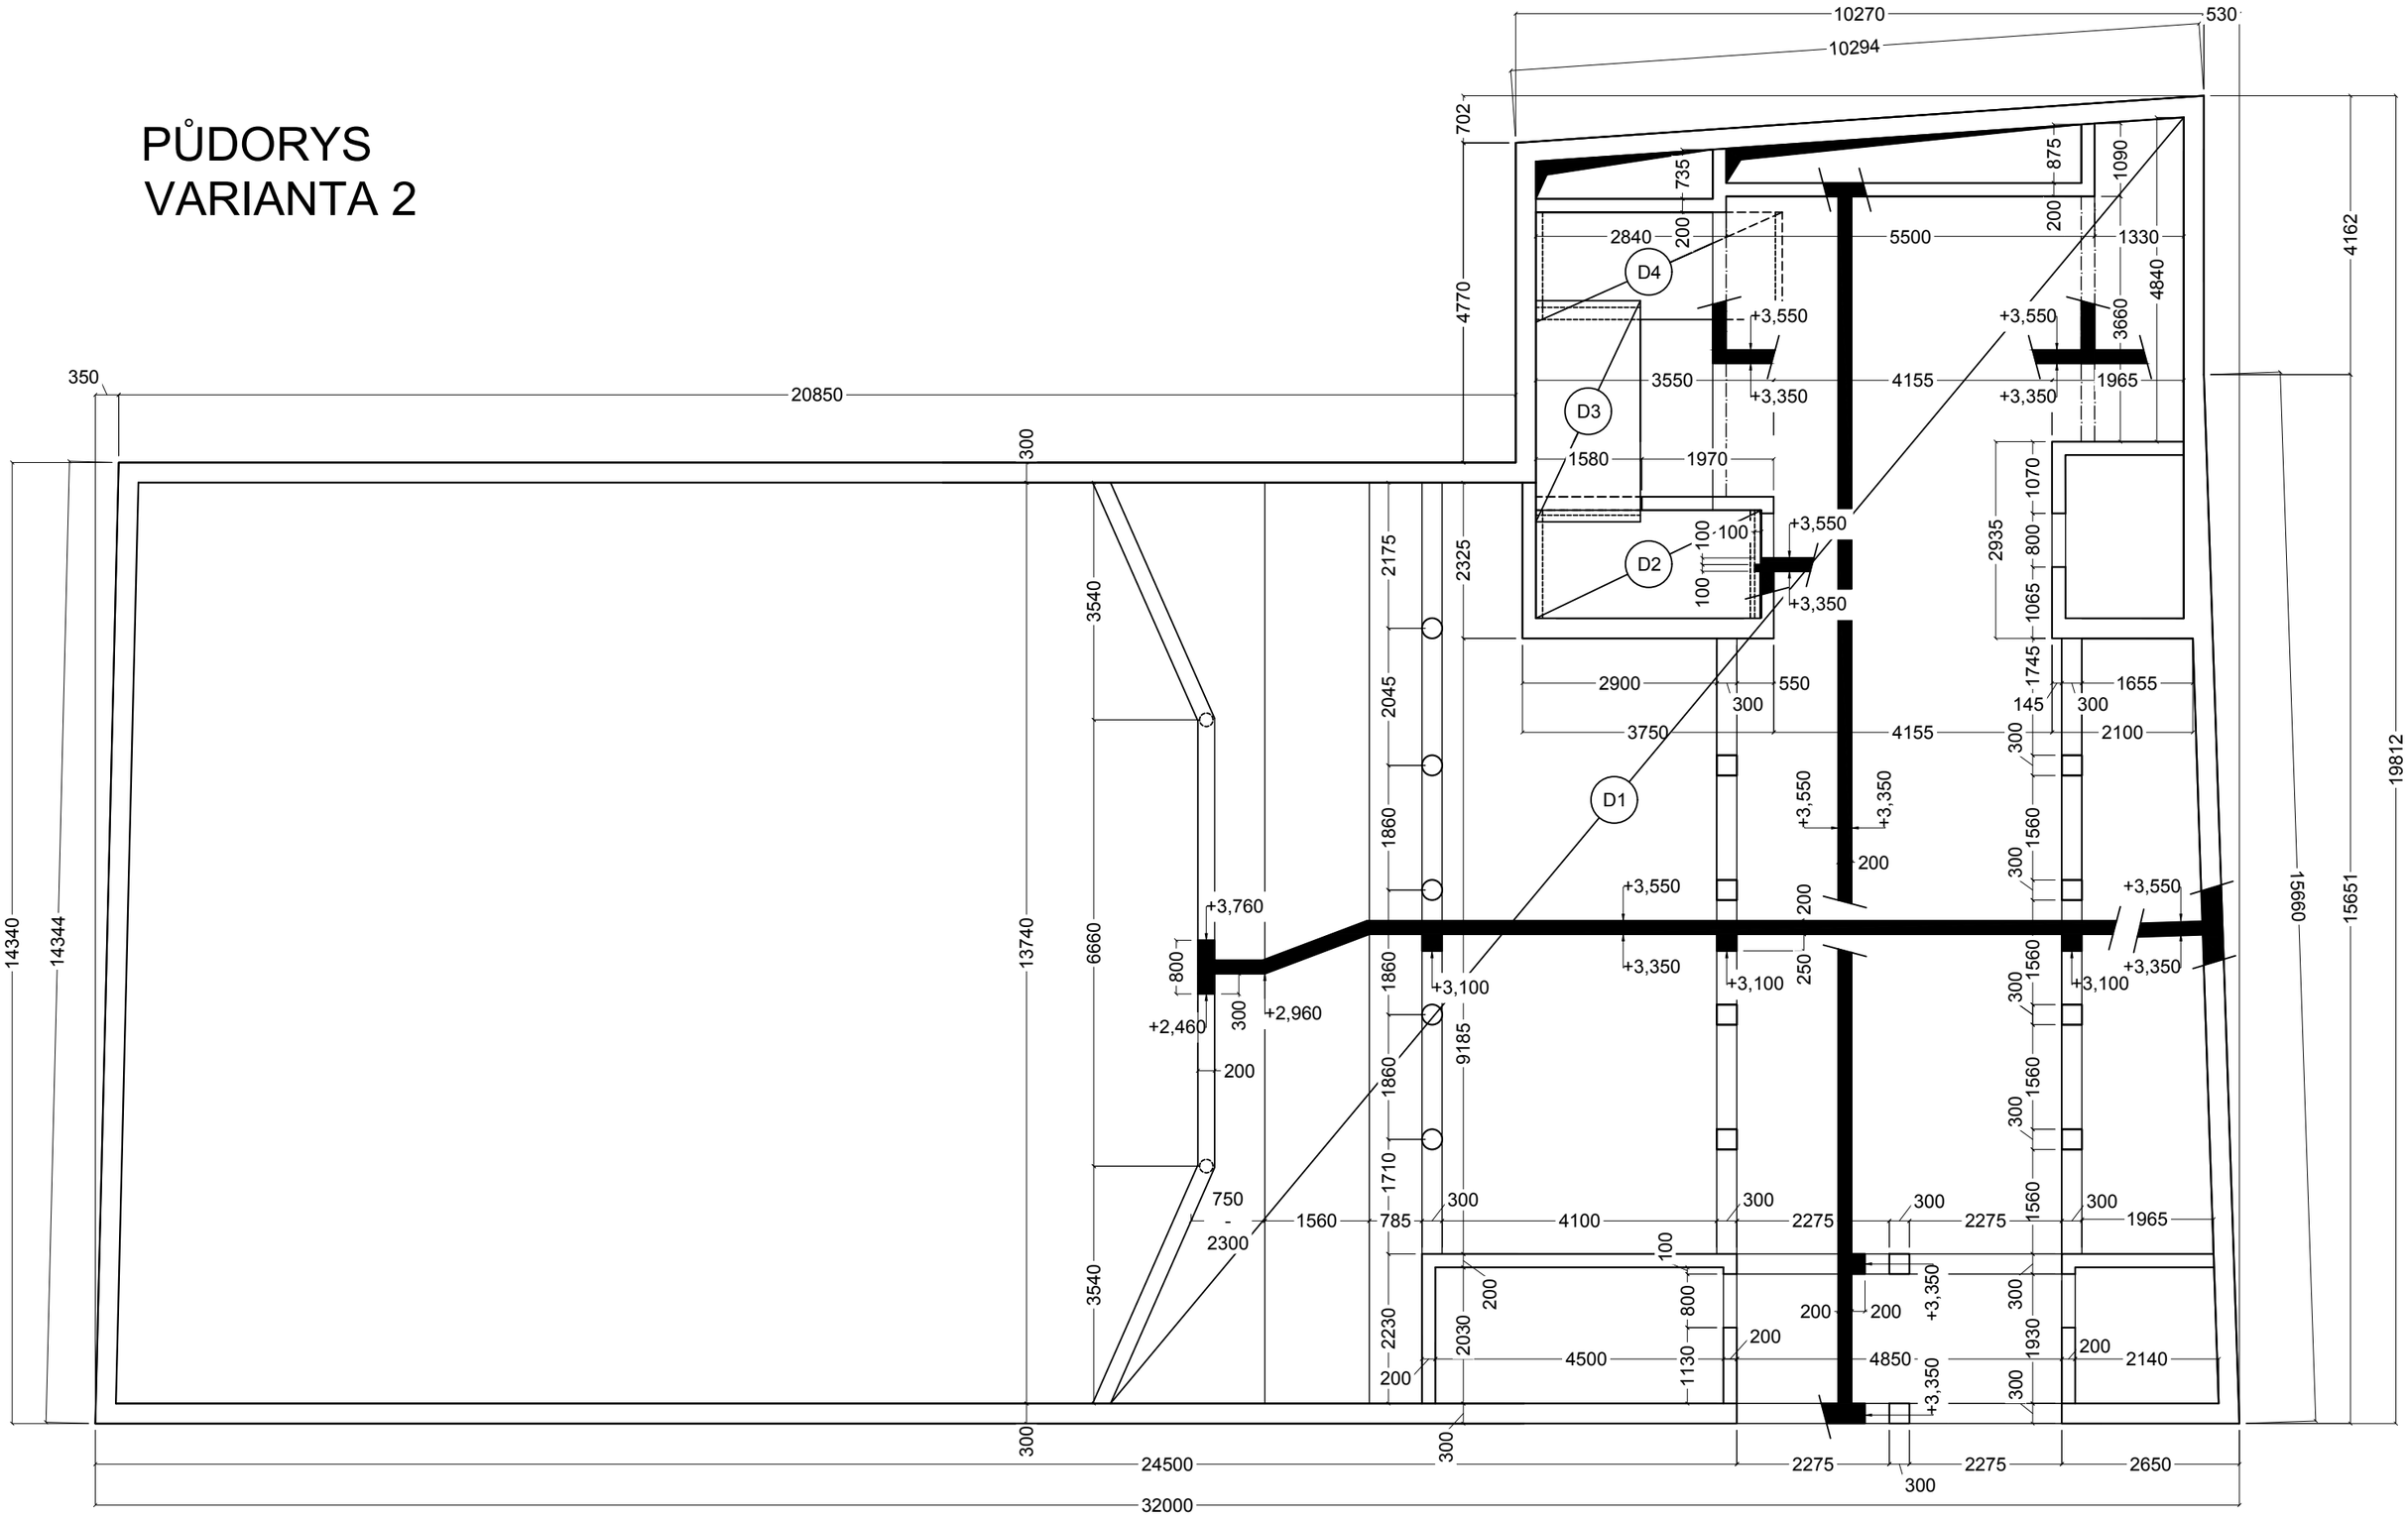

LEGENDA MATERIÁLU:

BETON C30/37 - XC1 - Dmax 16 - Cl 0,2 - S3
OCELOVÁ VÝZTUŽ B 500 B

Zpracoval: Daniel Kalenský	Kontroloval: Ing. Martin Tipka, Ph.D.	Školní rok: 2021/2022	Fakulta stavební ČVUT
Předmět: BAKALÁŘSKÁ PRÁCE			
Úkol: KINO VARŠAVA		Datum	
Výkres: VÝKRES TVARU STROPU NAD 1.NP, VAR.2		Měřítko: 1:75	
		Formát: A3	