



Podélný profil: MUK - VĚTEV 1
M 1:2500/250
Rozsah: km 0,00000 - km 0,333

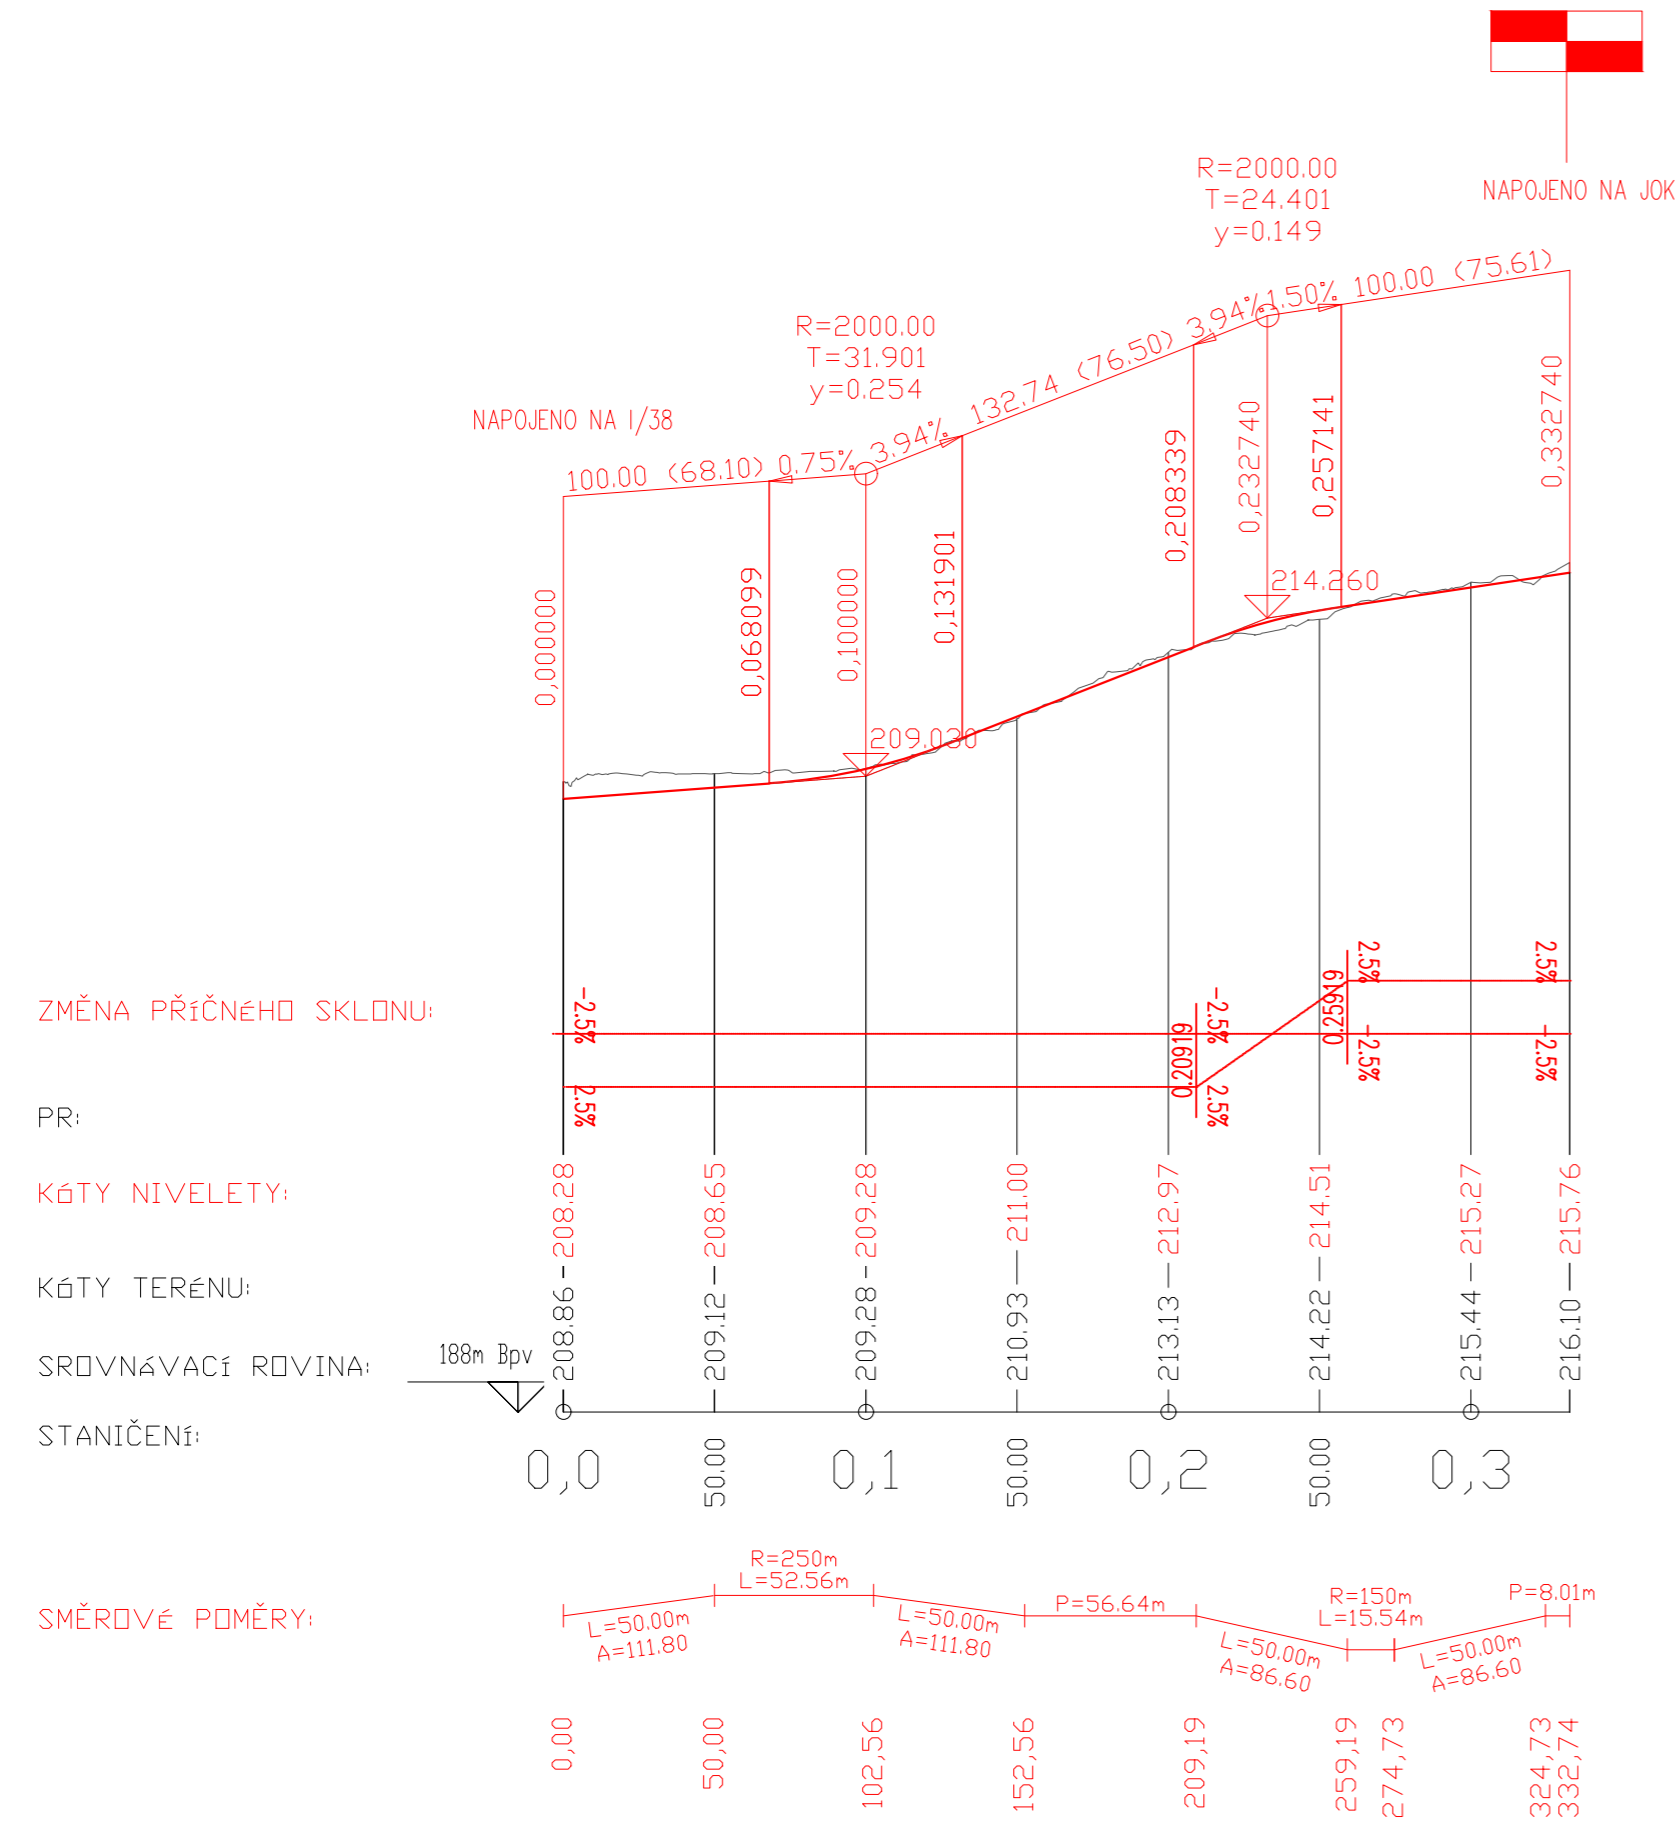

Podélný profil: MUK - VĚTEV 2
M 1:2500/250
Rozsah: km 0,00000 - km 0,353

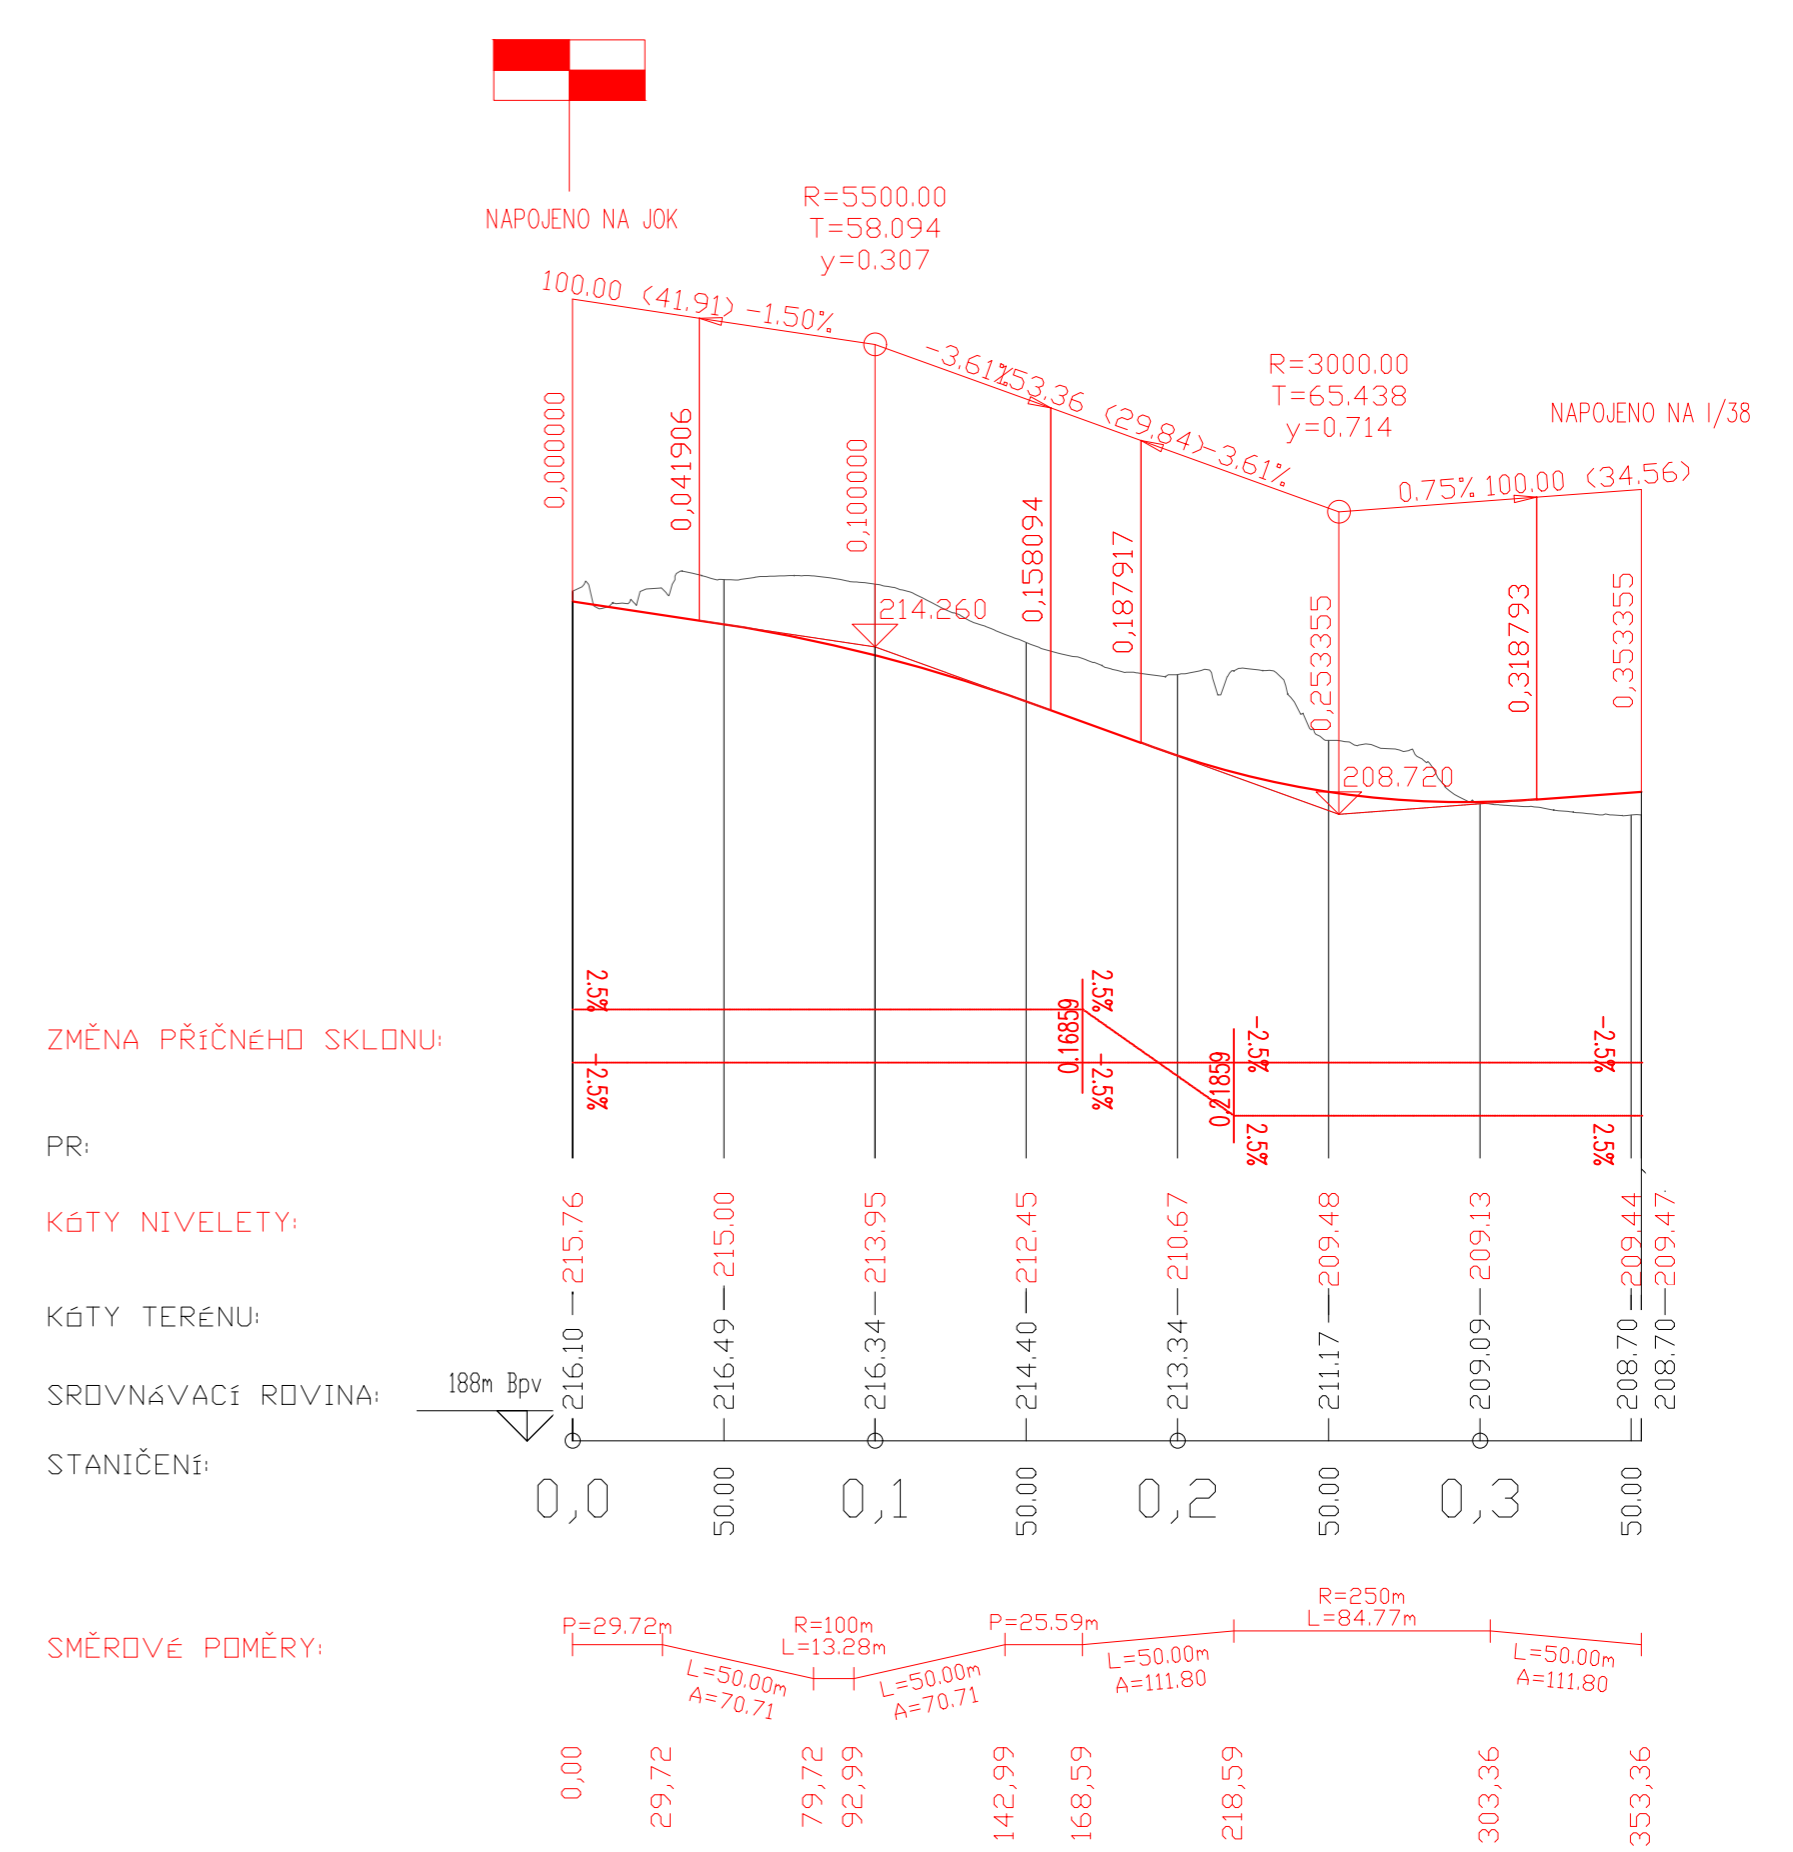

Fakulta stavební ČVUT v Praze			
VYPRACOVALA :	Gabriela Běťáková		VEDOUcí BP : Ing. Karel Fazekas, Ph.D.
KATEGORIE :	136 - Katedra silničních staveb		
AKCE :	Bakalářská práce Přeložka silnice I/2 Kutná Hora - I/38		
ČÁST :	Studie - podrobné zpracování doporučené varianty	FORMÁT : A2	DATUM : 10.5.2022
OBSAH :	Podélný profil MUK - část 1	MĚŘÍTKO : 1:2500/250	Č. PRŮLOHY : II.B.4