



Podélný profil: MUK - VĚTEV 3  
M 1:2500/250  
Rozsah: km 0,00000 - km 0,245

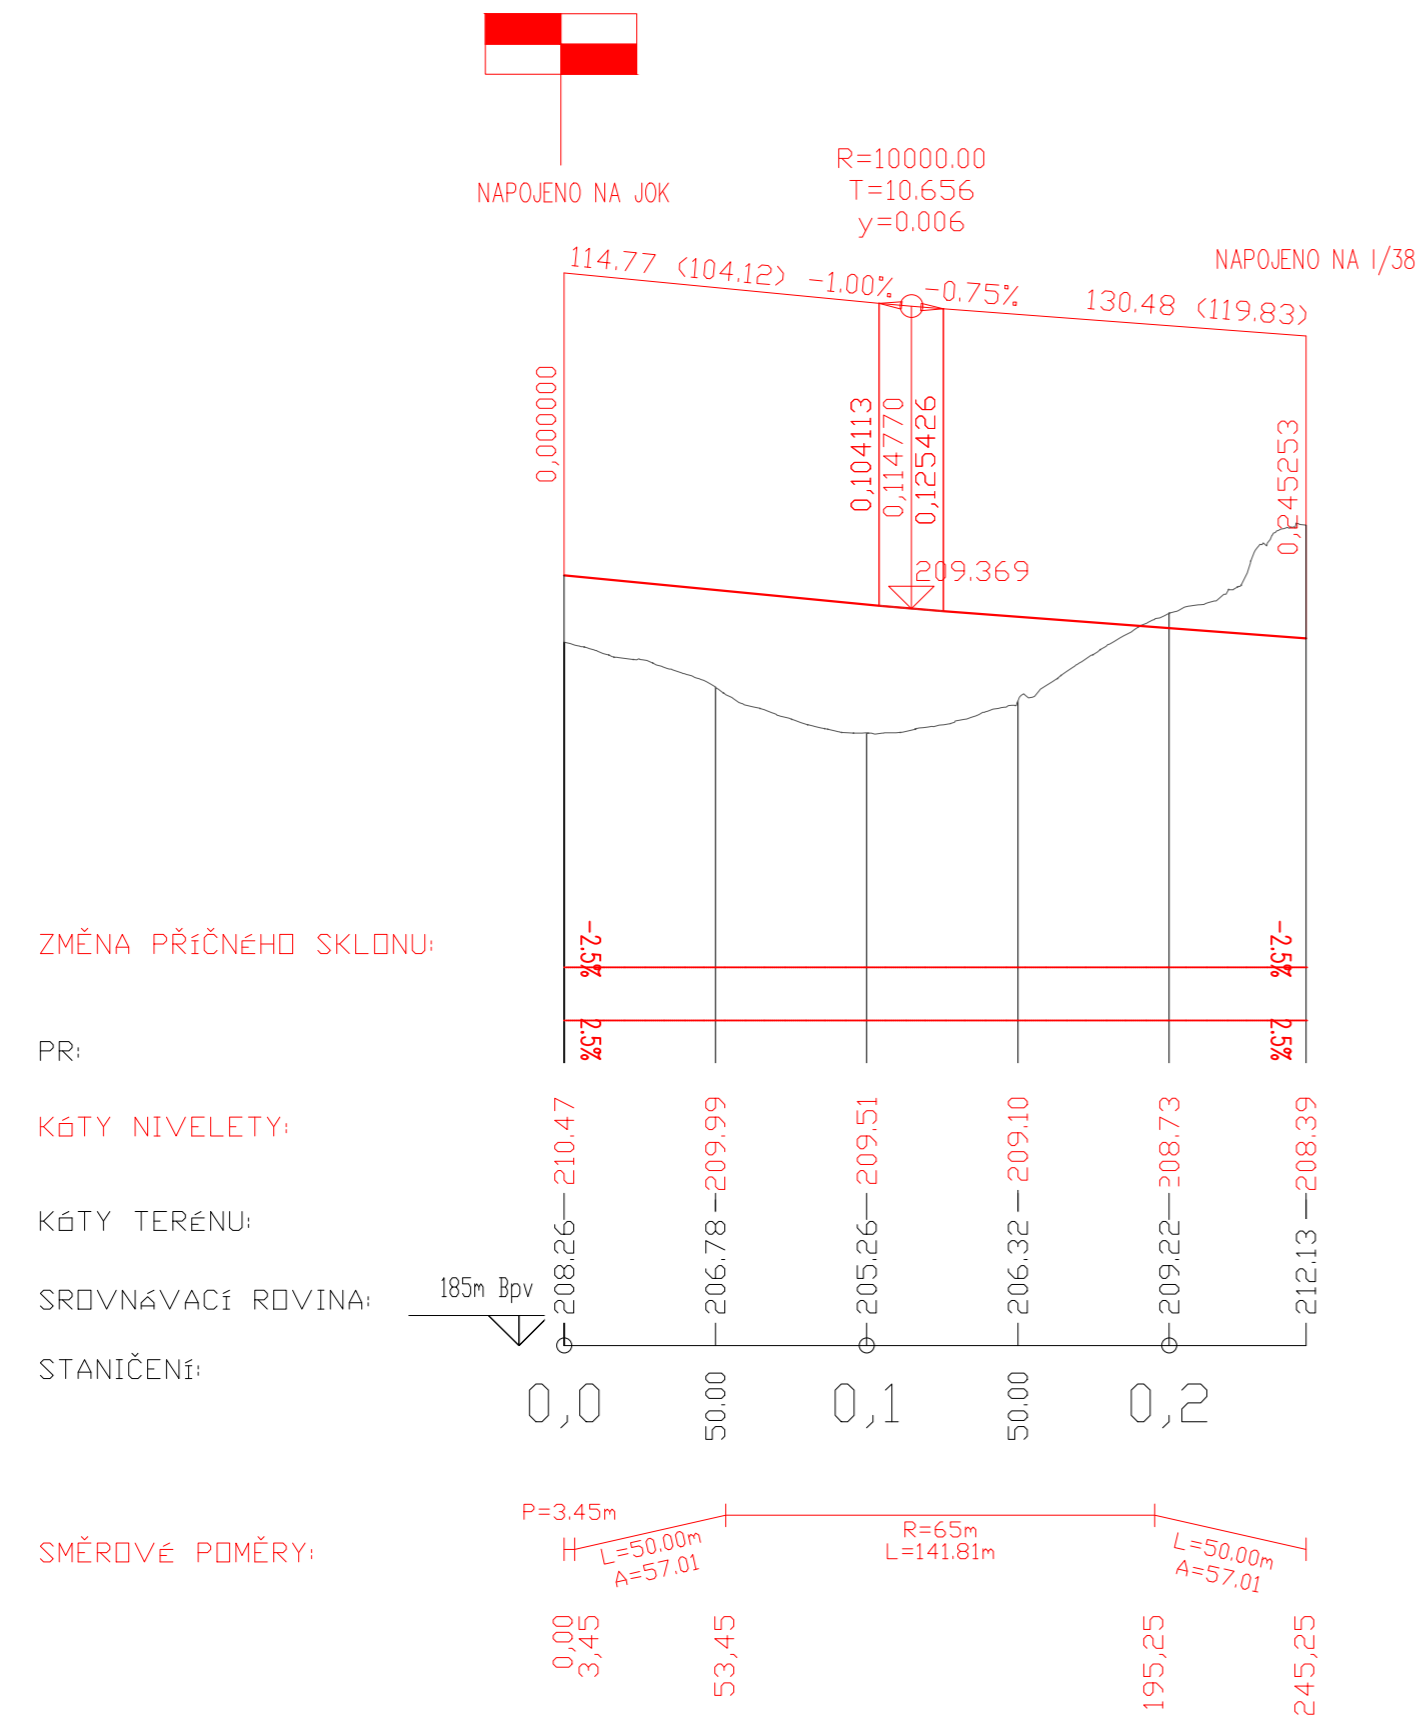

Podélný profil: MUK - VĚTEV 4  
M 1:2500/250  
Rozsah: km 0,00000 - km 0,297

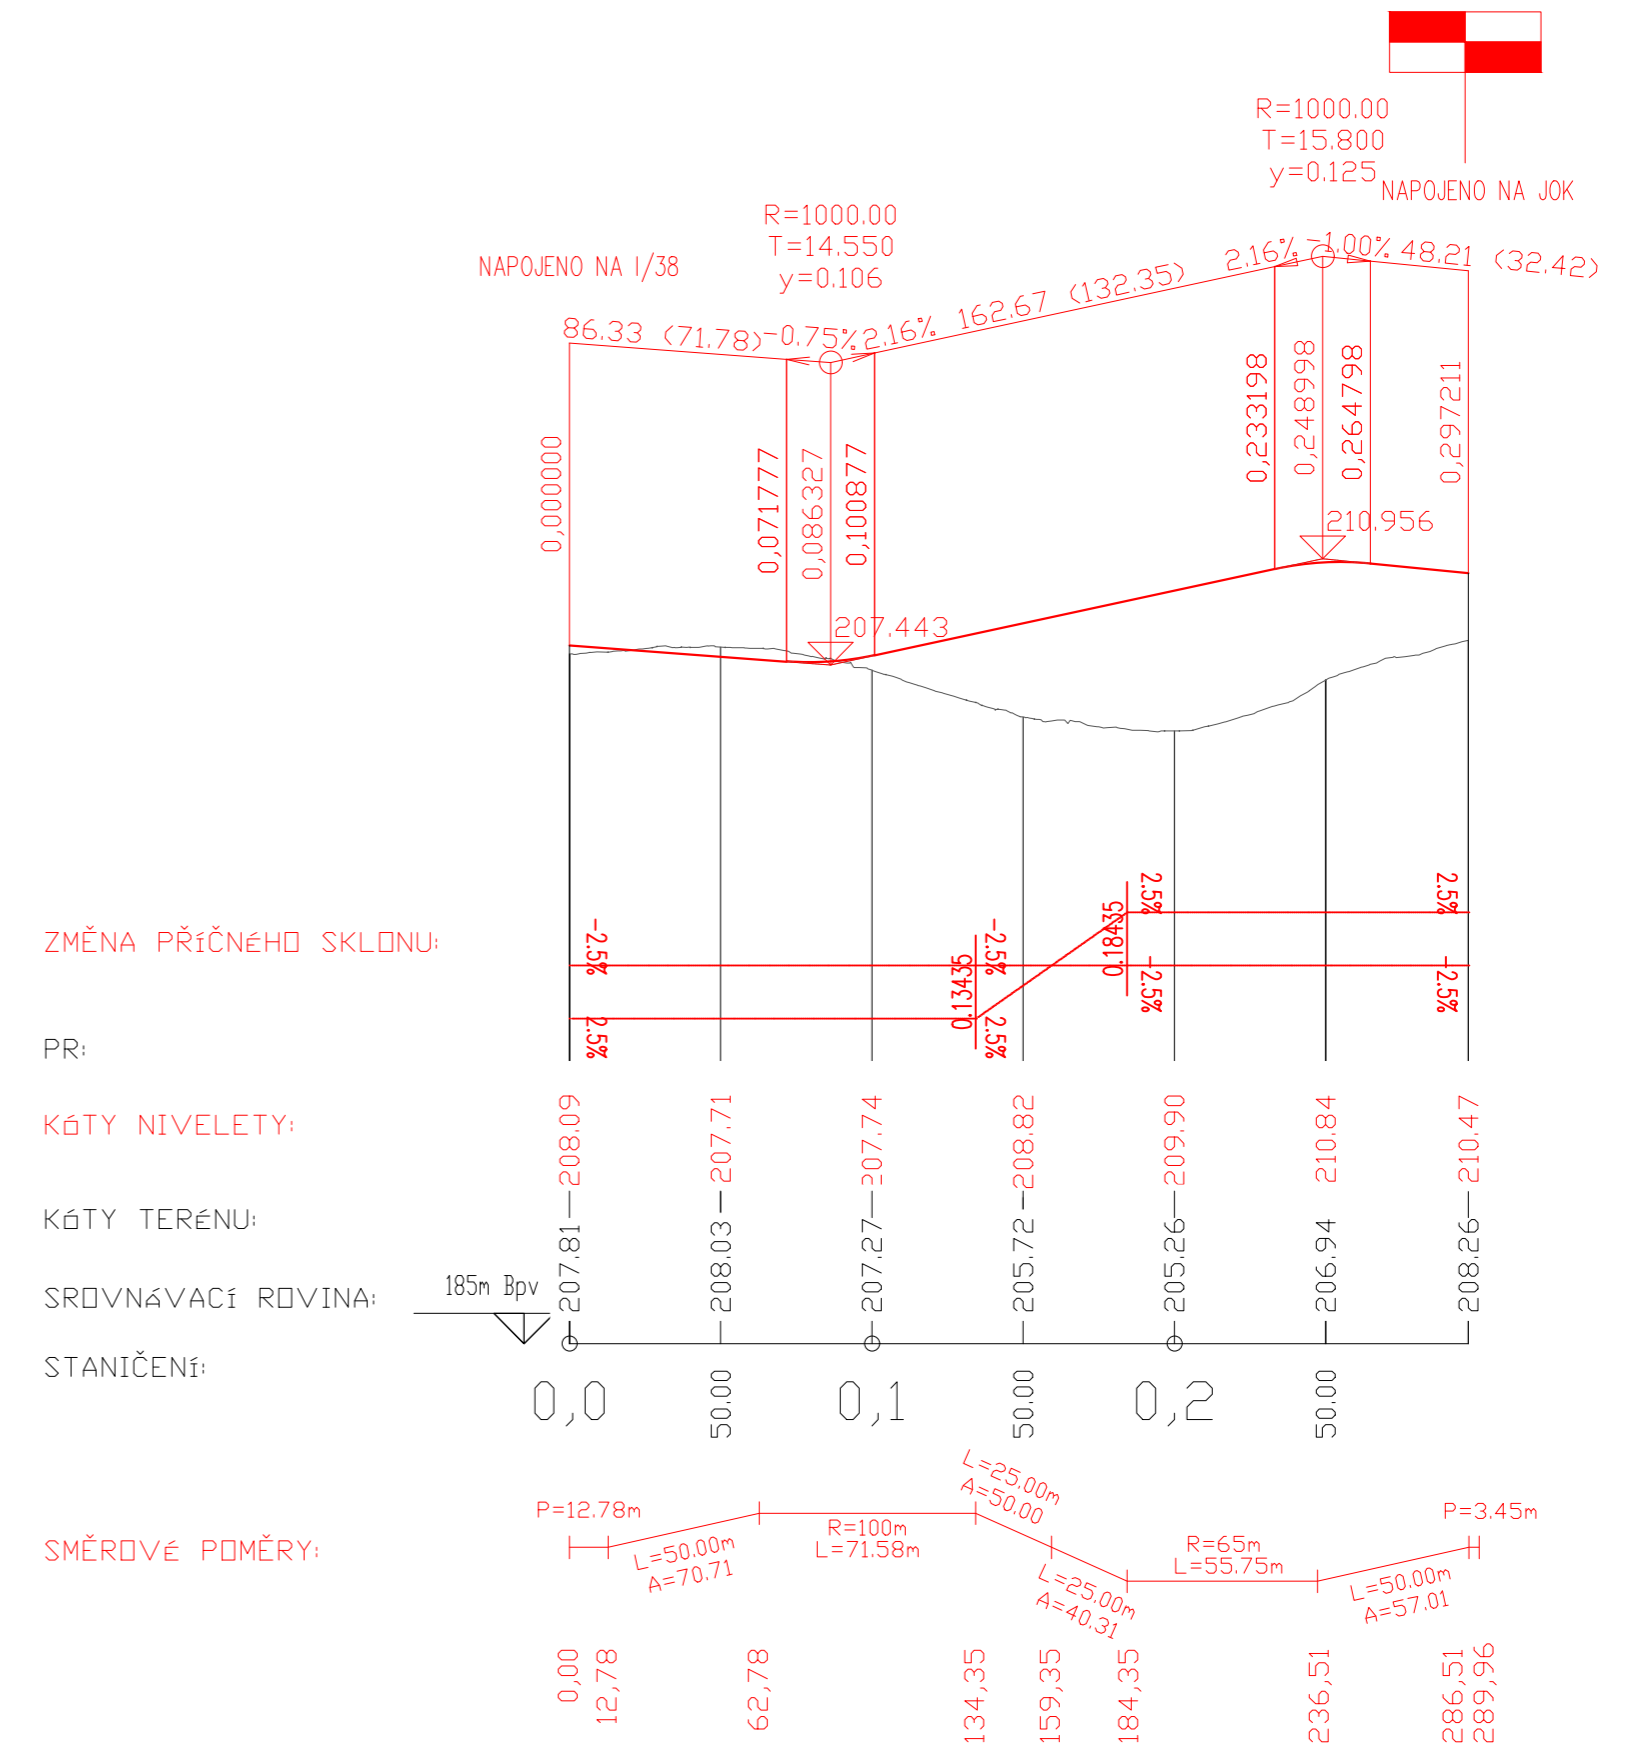

Fakulta stavební ČVUT v Praze			
VYPRACOVALA :	Gabriela Běťáková	VEDOUcí BP :	Ing. Karel Fazekas, Ph.D.
KATEDRA :	136 - Katedra silničních staveb		
AKCE :	Bakalářská práce Přeložka silnice I/2 Kutná Hora - I/38		
ČÁST :	Studie - podrobné zpracování doporučené varianty	FORMÁT :	A2
OBSAH :	Podélný profil MUK - část 2	MEŘITKO :	1:2500/250
		DATA :	10.5.2022
		Č. PRŮLOHY :	II.B.5