PILOTOVÝ PLÁN
M 1:125

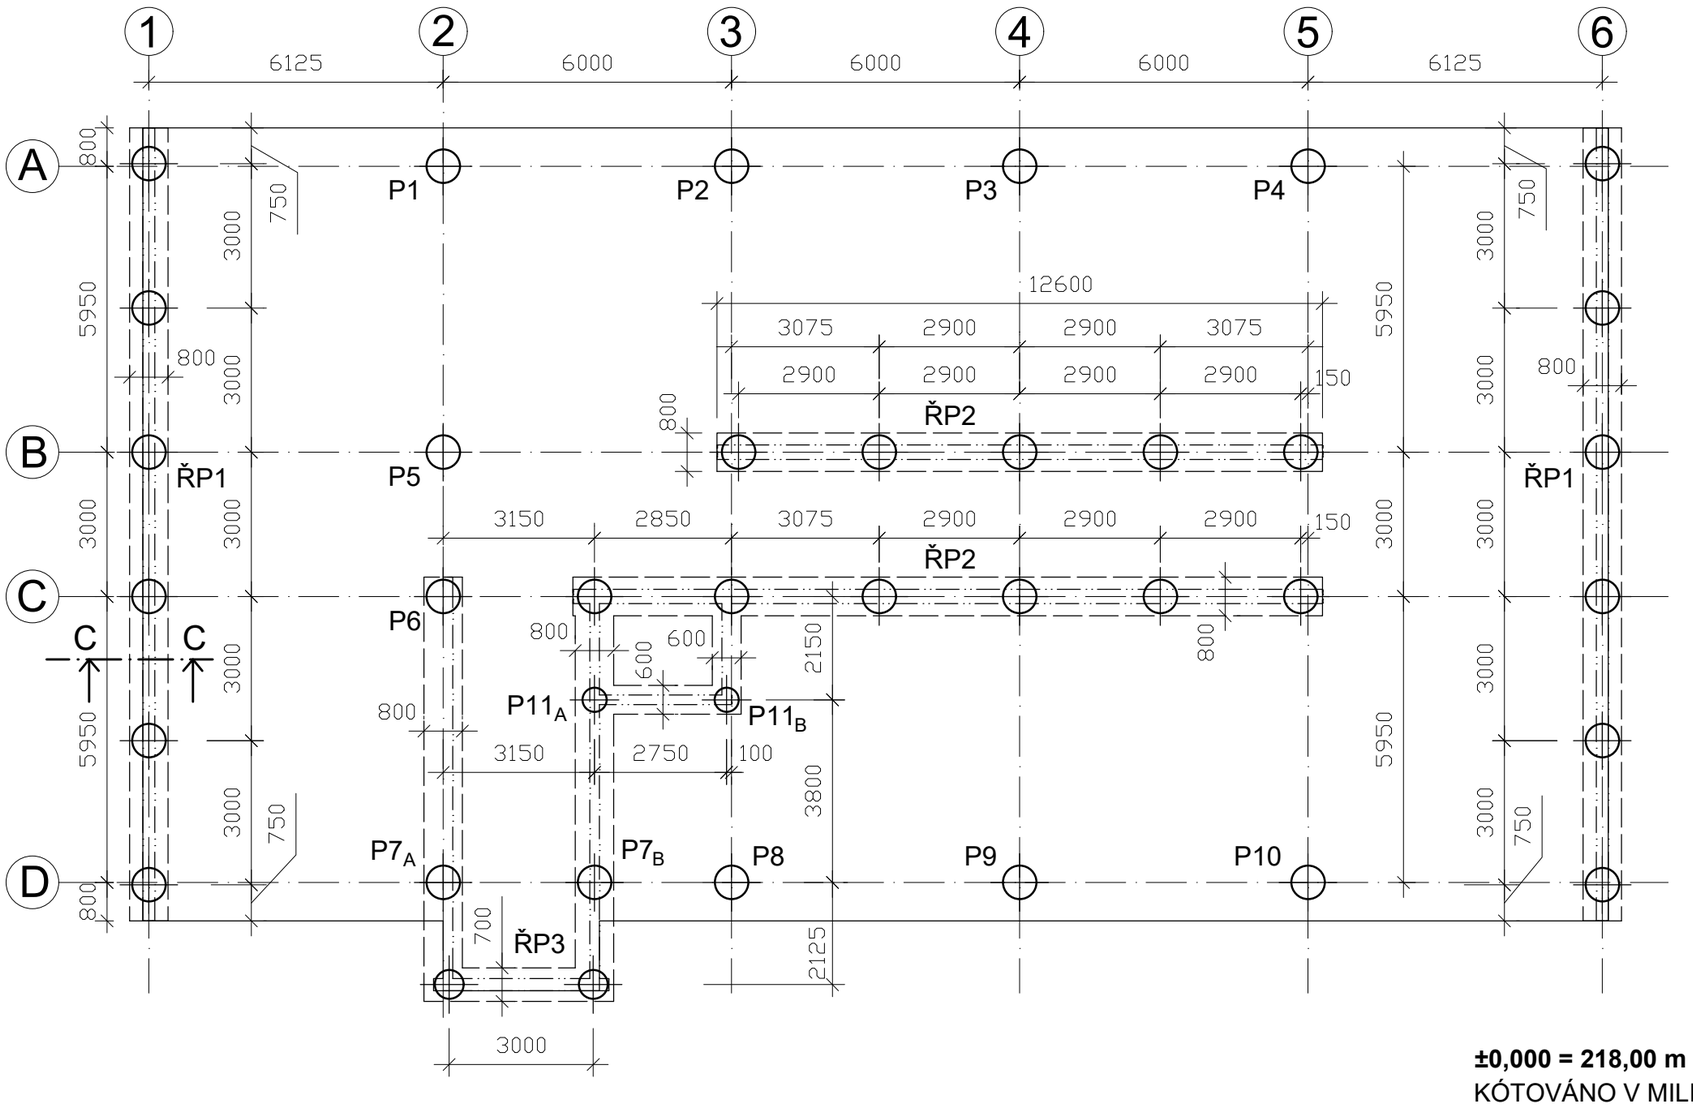

TABULKA PILOT				
ČÍSLO PILOTY	KÓTA HLAVY PILOTY	PRŮMĚR PILOTY	DÉLKA PILOTY	GEOLOGICKÝ PROFIL
[-]	[m n.m.]	[mm]	[m]	[-]
1	217,500	700	9,5	GM1
2	217,500	700	9,5	GM1
3	217,500	700	9,5	GM1
4	217,500	700	9,5	GM1
5	217,500	700	10,0	GM1
6	217,500	700	9,5	GM1
7	217,500	700	7,7	GM1
8	217,500	700	8,0	GM1
9	217,500	700	9,5	GM1
10	217,500	700	9,5	GM1
11	217,500	500	6,9	GM1
ŘP1	217,500	700	7,0	GM1
ŘP2	217,500	700	9,0	GM1
ŘP3	217,500	500	6,6	GM1

MATERIÁL PILOT:

BETON DLE ČSN EN 206+A1 a ČSN P 73 2404:
- C25/30-XC2-Cl0,2-D_{max} 22mm-S4
- ZPRACOVAT DLE ČSN EN 13670

BETONÁŘSKÁ OCEL DLE ČSN EN 10080
- B500B
- SVAŘITELNÁ OCEL
- ZPRACOVAT DLE ČSN EN 13670

KRYCÍ VRSTVA:
c_{nom} = 70 mm

POZNÁMKY:
- PILOTY PROVÁDĚT DLE ČSN EN 1536+A1

±0,000 = 218,00 m n.m. (Bpv) = PŮVODNÍ TERÉN
KÓTOVÁNO V MILIMETRECH,
VÝŠKOVÉ KÓTY V METRECH

S

Zpracoval: ACHMED MOUZAEV	Školní rok: 2021 / 2022	Fakulta stavební ČVUT	
Předmět: 135BAPC - BAKALÁŘSKÁ PRÁCE			
Úloha: NÁVRH ZALOŽENÍ ADMINISTRATIVNÍ BUDOVY		Datum	15.05.2022
		Formát	A3
Výkres: PILOTOVÝ PLÁN - 1. VARIANTA		Měřítko	1:125
		Číslo výkresu	2