T2.1-1 ŘEZ 1:100




T2.1-2 ŘEZ 1:100




T2.1-3 ŘEZ 1:100

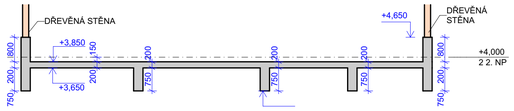


T2.1-4 ŘEZ 1:100

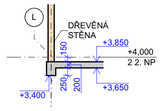


T2.1-5 ŘEZ 1:100

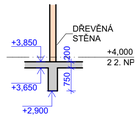


T2.1-6 ŘEZ 1:100

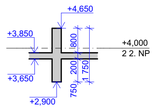


T2.1-7 ŘEZ 1:100

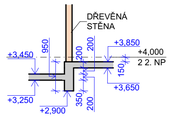


T2.1-8 ŘEZ 1:100

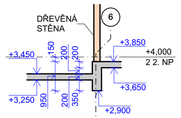


T2.1-9 ŘEZ 1:100

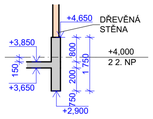


T2.1-10 ŘEZ 1:100

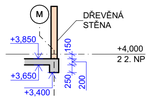


T2.1-11 ŘEZ 1:100




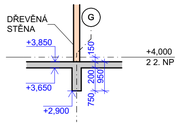




## POZNÁMKY:

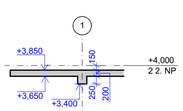1) VÝKRES BYL ZPRACOVÁN V ROZSAHU DOKUMENTACE PRO STAVEBNÍ POVOLENÍ - DSP. VÝKRES NENÍ HLAVNÍM VÝSTUPEM BAKALÁŘSKÉ PRÁCE. SLOUŽÍ POUZE KE ZNÁZORNĚNÍ KONSTRUKČNÍCH ŘEŠENÍ OBJEKTU, KTERÉ JSOU MEZI SEBOU POROVNÁVÁNA.

2) PODROBNÝ POPIS PROVEDENÍ JE POPSÁN V TECHNICKÉ ZPRÁVĚ.

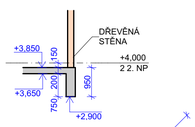3) VÝKRES BYL ZPRACVOÁN PRO STUDIJNÍ ÚČELY BAKALÁŘSKÉ PRÁCE NA ČVUT Fsv K133.
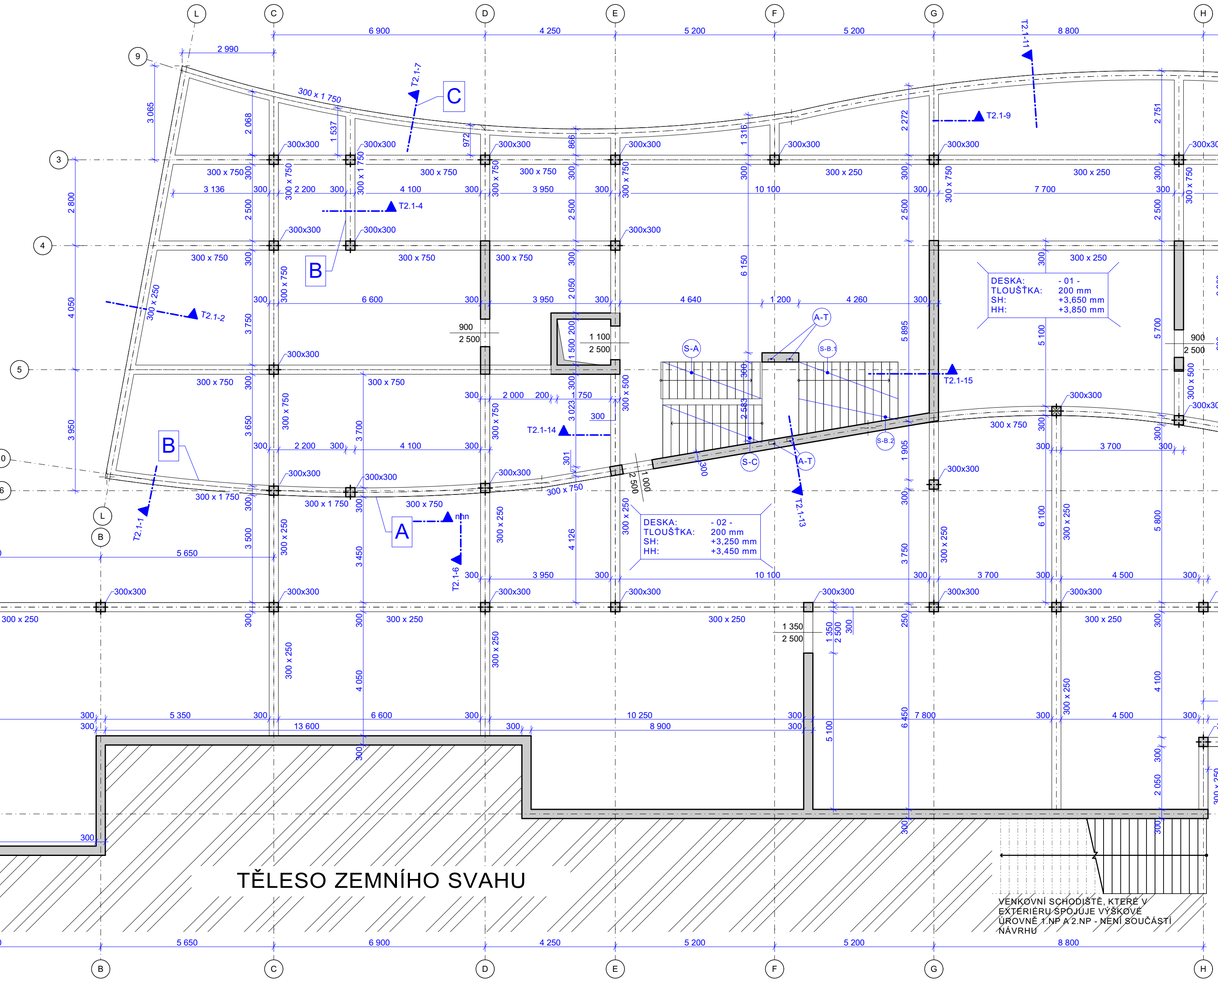
## VÝPIS PREFABRIKÁTŮ

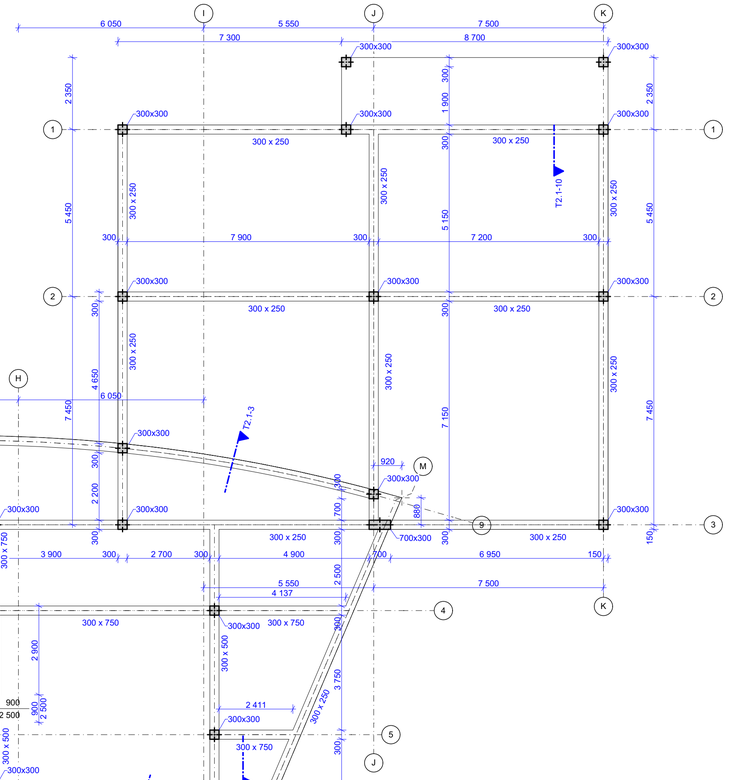- S-A RAMENO SCHODIŠTĚ A
- S-B.1 RAMENO SCHODIŠTĚ B.1
- S-B.2 RAMENO SCHODIŠTĚ B.2
- S-C RAMENO SCHODIŠTĚ C

- PREFARBRIKOVÁNÁ RAMENA BUDOU USAZENA PO VYBETONOVÁNÍ STROPU NAD 1.NP. MEZIPODESTA BUDE MONOLITICKÁ.

- RAMENA BUDOU UKÁDÁNA NA PRYŽOVÉ AKUSTICKÉ LOŽISKO

## PRVKY VLOŽENÉ DO BEDNĚNÍ

- A-T AKUSTICKÉ TRONSOLE TYPU "BOX"

TRONSOLE BUDOU VLOŽENY DO BEDNĚNÍ STĚN PŘED BETONOVÁNÍM. PO ODBEDNĚNÍ BUDE VYBEDNĚNA A VYBETONOVÁNA MONOLITICKÁ MEZIPODESTA

## MATERIÁLY

BETON: C 25/30

OCEL: B 500B

T2.1-12 ŘEZ 1:100




T2.1-13 ŘEZ 1:100




T2.1-14 ŘEZ 1:100

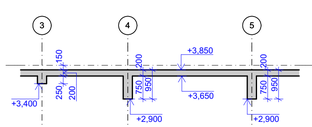


T2.1-15 ŘEZ 1:100

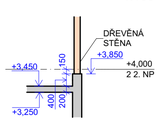


## LEGENDA ODKAZŮ

A USKOČENÍ VÝŠKOVÉ ÚROVNĚ DESEK Z DŮVODU ROZDÍLNÉ TLOUŠŤKY SKLADEB PODLAHY.

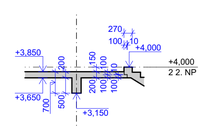B TRÁMY VYTAŽENÉ NA DESKU I POD DESKU.

C ZAKŘIVENÉ STĚNY JSOU PROSTOROVĚ DEFINOVÁNY PRŮMĚREM OBLOUKU A DVĚMA BODY, KTERÉ JSOU OKÓTOVÁNY NA OSOVÝ RAST OBJEKTU.
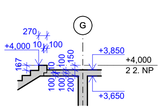
## LEGENDA MATERIÁLŮ

ŽELEZOBETON

| | | | |
|---|---|---|---|
| Zpracoval: Jan Cihlář | Vedoucí práce: Ing. Martin Tipka, Ph.D. | Školní rok: 2021/22 | Fakulta stavební ČVUT |
| Předmět: 133 BP | | | |
| Název úlohy: **Bakalářská práce - školka** T VÝKRESY | | Datum: | 16.05.2022 |
| | | Měřítko: | 1:100 |
| | | Číslo výkresu: | T.3 |
| Název výkresu: VARIANTA-2 VÝKRES TVARU 1.NP | | | |