



VZOROVÝ PŘÍČNÝ ŘEZ KORYTEM TOKU (A-A')

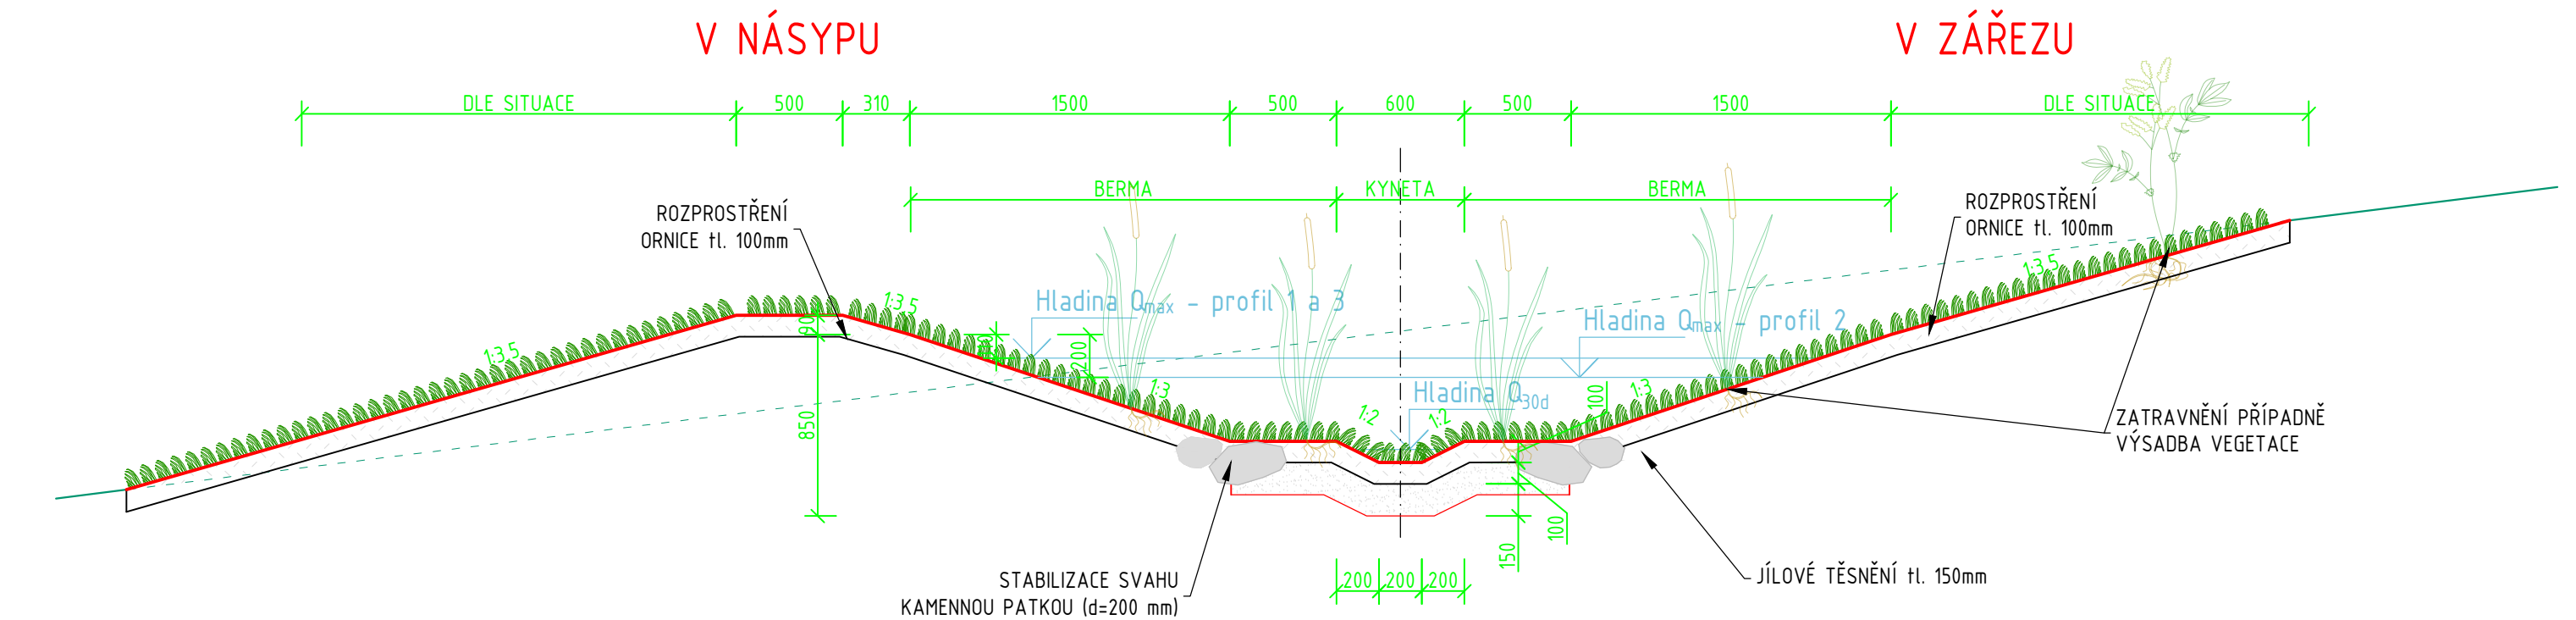

VZOROVÝ PŘÍČNÝ ŘEZ VZDOUVACÍM PRAHEM

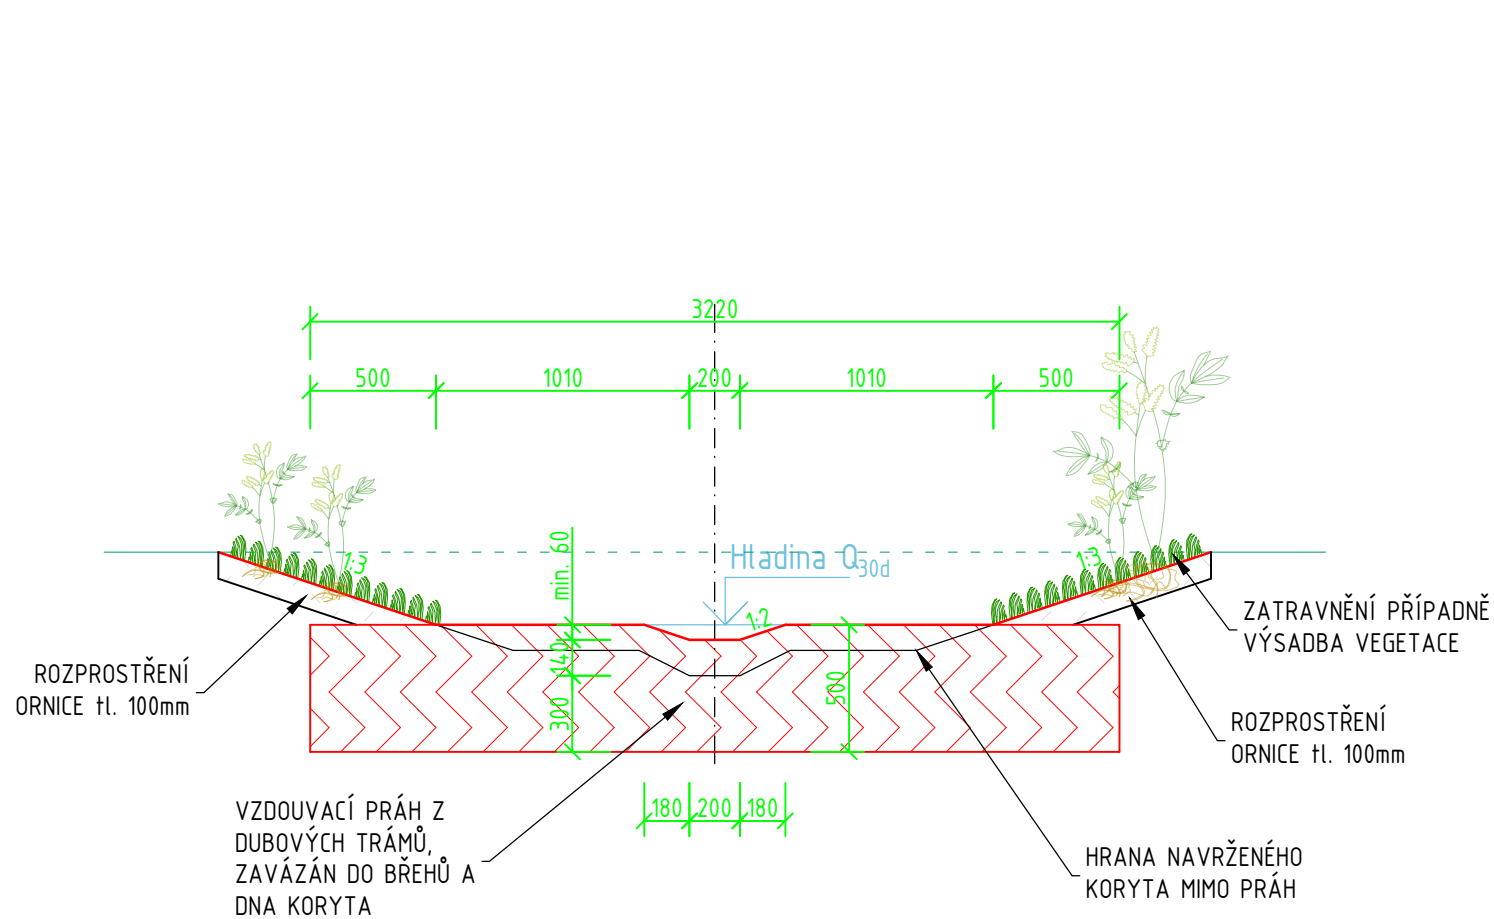

LEGENDA:

- STABILIZAČNÍ KAMENY
- JÍLOVÉ TĚSNĚNÍ tl. 100mm
- HUMUSOVÁ VRSTVA tl. 100mm
- TRAVNÍ POROST
- ÚROVEŇ STÁVAJÍCÍHO TERÉNU
- ÚROVEŇ PŮVODNÍHO TERÉNU
- UPRAVENÝ TERÉN
- ÚROVEŇ HLADINY

POZNÁMKA:

- POUŽITÉ ROSTLINY MUSÍ BÝT VOLENY VHODNĚ VZHEDEM K OKOLNÍM PODMÍNKÁM
- ZNÁZORNĚNÝ STÁVAJÍCÍ A UPRAVENÝ TERÉN JE FIKTIVNÍ - TVAR KORYTA TOKU JE TŘEBA PŘÍZPŮBIT SKUTEČNOSTI

OBOR	KATEDRA	JMÉNO STUDENTA		
SI - V	K 143	Matyáš Franta		
ROČNÍK	VEDOUČÍ BP.			
4.	Ing. Adam Vokurka, Ph.D.			
NÁZEV VÝKRESU :			FORMÁT	A3
Bakalářská práce			MĚŘÍTKO	1: 30
Variantní studie proveditelnosti revitalizace vodního toku ve Voticích			DATUM	26.4.2022
VZOROVÝ PŘÍČNÝ ŘEZ KORYTEM TOKU A VZDOUVACÍM PRAHEM (VAR. 1)			Č. VÝKR.	C.3.1.1.