



VZOROVÝ ŘEZ TŮNÍ 1 (A-A')

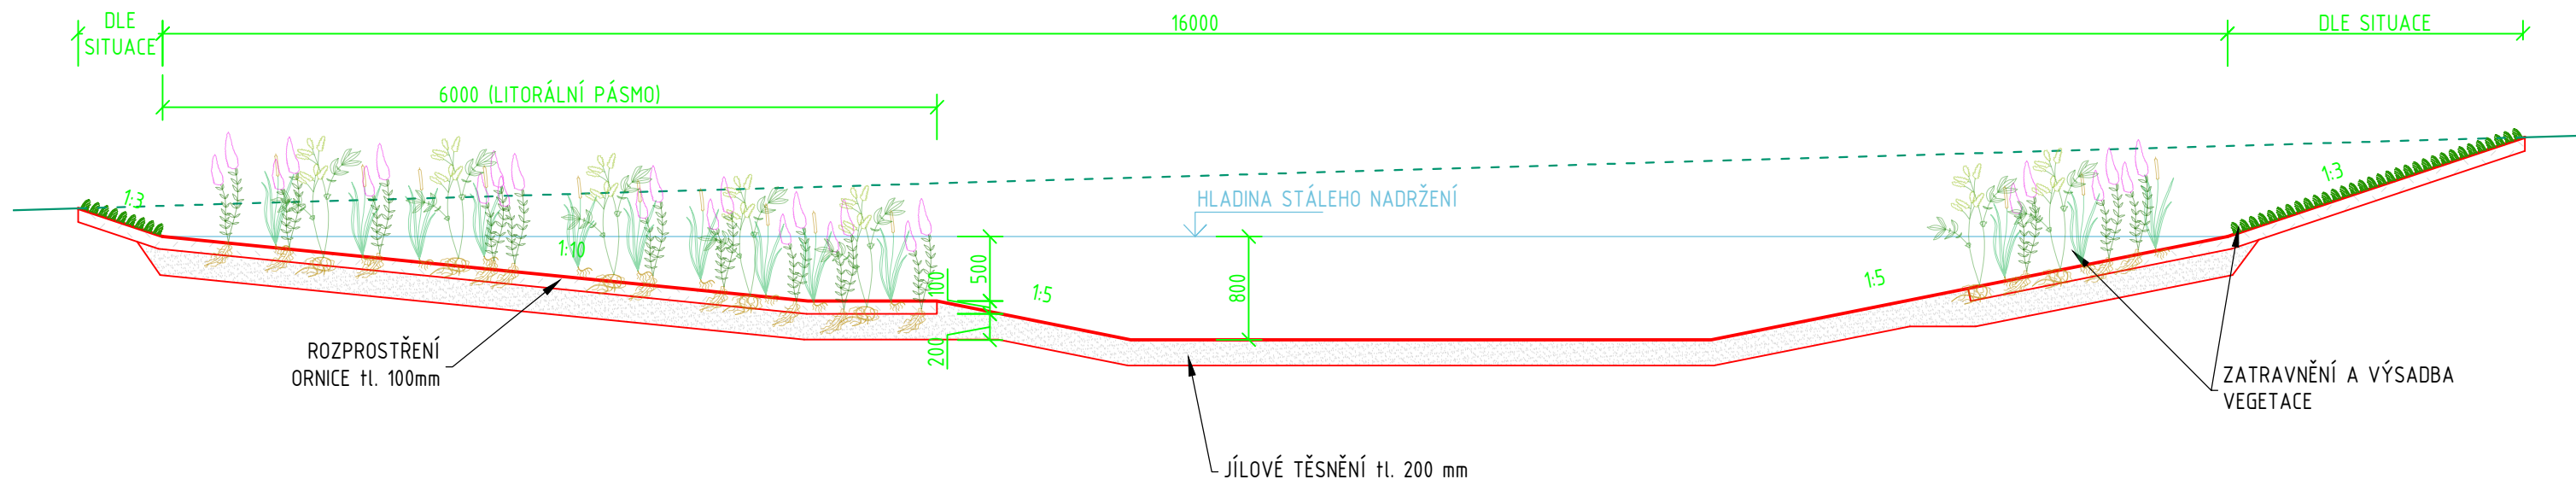

VZOROVÝ ŘEZ TŮNÍ 3 (C-C') (1:70)

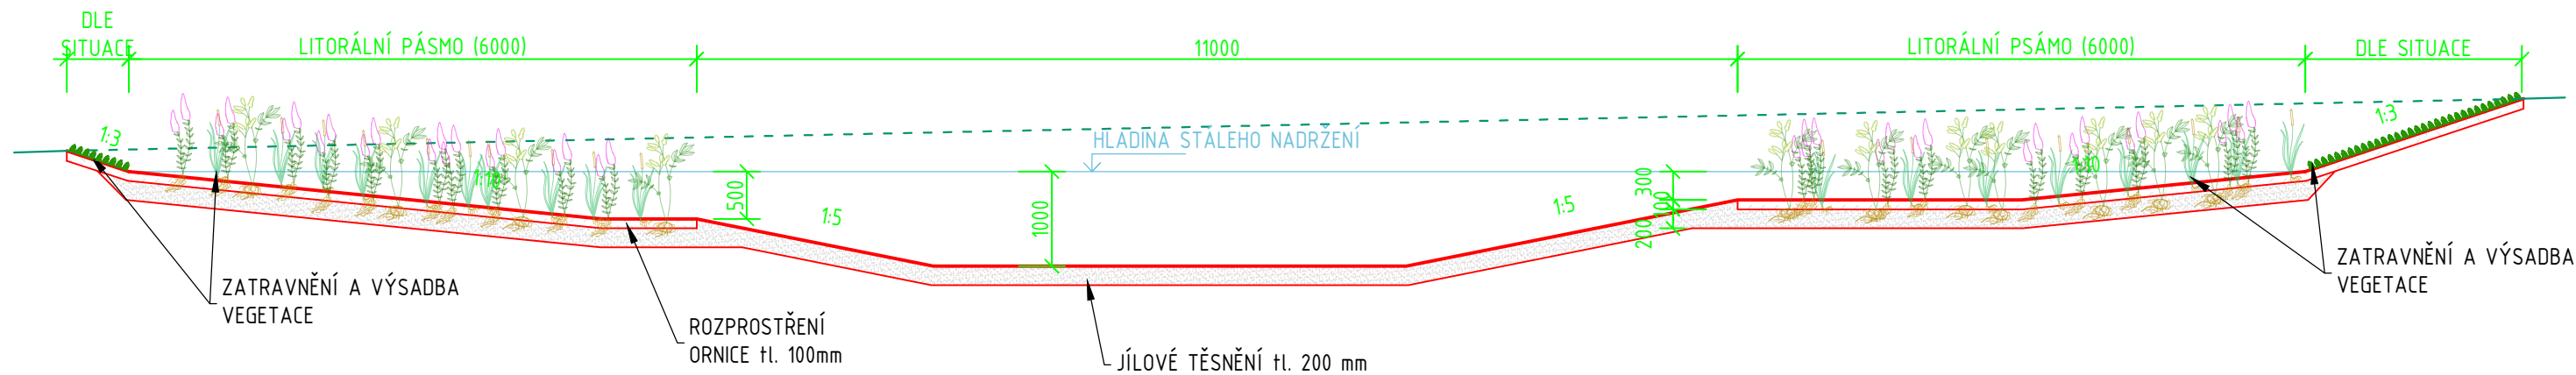

LEGENDA:

- JÍLOVÉ TĚSNĚNÍ tl. 200mm
- HUMUSOVÁ VRSTVA tl. 100mm
- TRAVNÍ POROST
- ÚROVEŇ STÁVAJÍCÍHO TERÉNU
- ÚROVEŇ PŮVODNÍHO TERÉNU
- UPRAVENÝ TERÉN
- ÚROVEŇ HLADINY

POZNÁMKA:

- POUŽITÉ ROSTLINY NESMÍ MÍT INVAZNÍ CHARAKTER NA ZÁJMOVÉM ÚZEMÍ
- ZNÁZORNĚNÝ STÁVAJÍCÍ A UPRAVENÝ TERÉN JE FIKTIVNÍ, REÁLNĚ JE TŘEBA TVAR KORYTA TOKU PŘIZPŮSOBIT SKUTEČNOSTI

OBOR	KATEDRA	JMÉNO STUDENTA		
SI - V	K 143	Matyáš Franta		
ROČNÍK	VEDOUČÍ BP.			
4.	Ing. Adam Vokurka, Ph.D.			
NÁZEV VÝKRESU :			FORMÁT	A3
Bakalářská práce			MĚŘÍTKO	1: 50
Variantní studie proveditelnosti revitalizace vodního toku ve Voticích			DATUM	26.4.2022
PŘÍČNÝ ŘEZ TŮNÍ 1 A TŮNÍ 3 (VAR. 2)			Č. VÝKR.	C.3.2.2.