

LEGENDA MÍSTNOSTÍ

OZNAČENÍ	MÍSTNOST	PLOCHA [m ²]	PODLAHA	STROP	POZNÁMKY
1.01	JÍDELNA	17,62	TRÍVRSTVÁ DŘEVĚNÁ PODLAHA	SÁDROKARTONOVÝ PODHLED S.V. 2,600 mm	
1.02	OBÝVACÍ POKOJ + KUCHYŇSKÝ KOUT	53,58	TRÍVRSTVÁ DŘEVĚNÁ PODLAHA	SÁDROKARTONOVÝ PODHLED S.V. 2,600 mm	KERAMICKÝ OBKLAD ZA KUCH. LINKOU (600x900)
1.03	CHODBA	8,23	TRÍVRSTVÁ DŘEVĚNÁ PODLAHA	SÁDROKARTONOVÝ PODHLED S.V. 2,600 mm	
1.04	LOŽNICE	16,40	TRÍVRSTVÁ DŘEVĚNÁ PODLAHA	SÁDROKARTONOVÝ PODHLED S.V. 2,600 mm	
1.05	KOUPELNA	4,41	KERAMICKÁ DLAŽBA	SÁDROKARTONOVÝ PODHLED S.V. 2,600 mm	KERAMICKÝ OBKLAD (2000 mm)
1.06	WC	1,90	KERAMICKÁ DLAŽBA	SÁDROKARTONOVÝ PODHLED S.V. 2,600 mm	KERAMICKÝ OBKLAD (2000 mm)
1.07	KOUPELNA	4,56	KERAMICKÁ DLAŽBA	SÁDROKARTONOVÝ PODHLED S.V. 2,600 mm	KERAMICKÝ OBKLAD (2000 mm)
1.08	DĚTSKÝ POKOJ	11,52	TRÍVRSTVÁ DŘEVĚNÁ PODLAHA	SÁDROKARTONOVÝ PODHLED S.V. 2,600 mm	
1.09	DĚTSKÝ POKOJ	11,52	TRÍVRSTVÁ DŘEVĚNÁ PODLAHA	SÁDROKARTONOVÝ PODHLED S.V. 2,600 mm	

LEGENDA MATERIÁLŮ

- ŽELEZOBETON C 25/30
- TEPELNÁ IZOLACE MINERÁLNÍ VATA
- Isover Fassil - izolace fasád
- KERAMICKÉ TVÁRNICE POROTHERM 14 Profi
- OMÍTKA
- sádrová omítka Baumit Uno Gold
- tenkovrstvá fasádní omítka NanoporTop
- HYDROIZOLACE
- Homeseal LDS 0.02 UV - fasádní difúzní folie
- DŘEVĚNÉ OBLOŽENÍ TERASY

POZNÁMKY:

±0,000 = 281,60 m.n.m. , systém JTSK - Bpv

VYPRACOVALA: NIKOLA KUBÍČKOVÁ

VEDOUČÍ: ING. ARCH. JAROMÍR KROČÁK
FAKULTA STAVEBNÍ ČVUT V PRAZE
OBOR ARCHITEKTURA A STAVITELSTVÍ


PROJEKT: RODINNÝ DŮM LIPENCE

PŘEDMĚT: BAKALÁŘSKÁ PRÁCE

DATUM: 05/2022

FORMÁT: 6xA4

D.1.1 PŮDORYS 1.NP

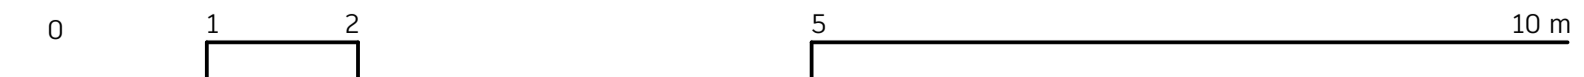

mřítko | č.v.
1:50 | 04