



# PODÉLNÝ PROFIL 1:1000/100 OKRUŽNÍ PÁS

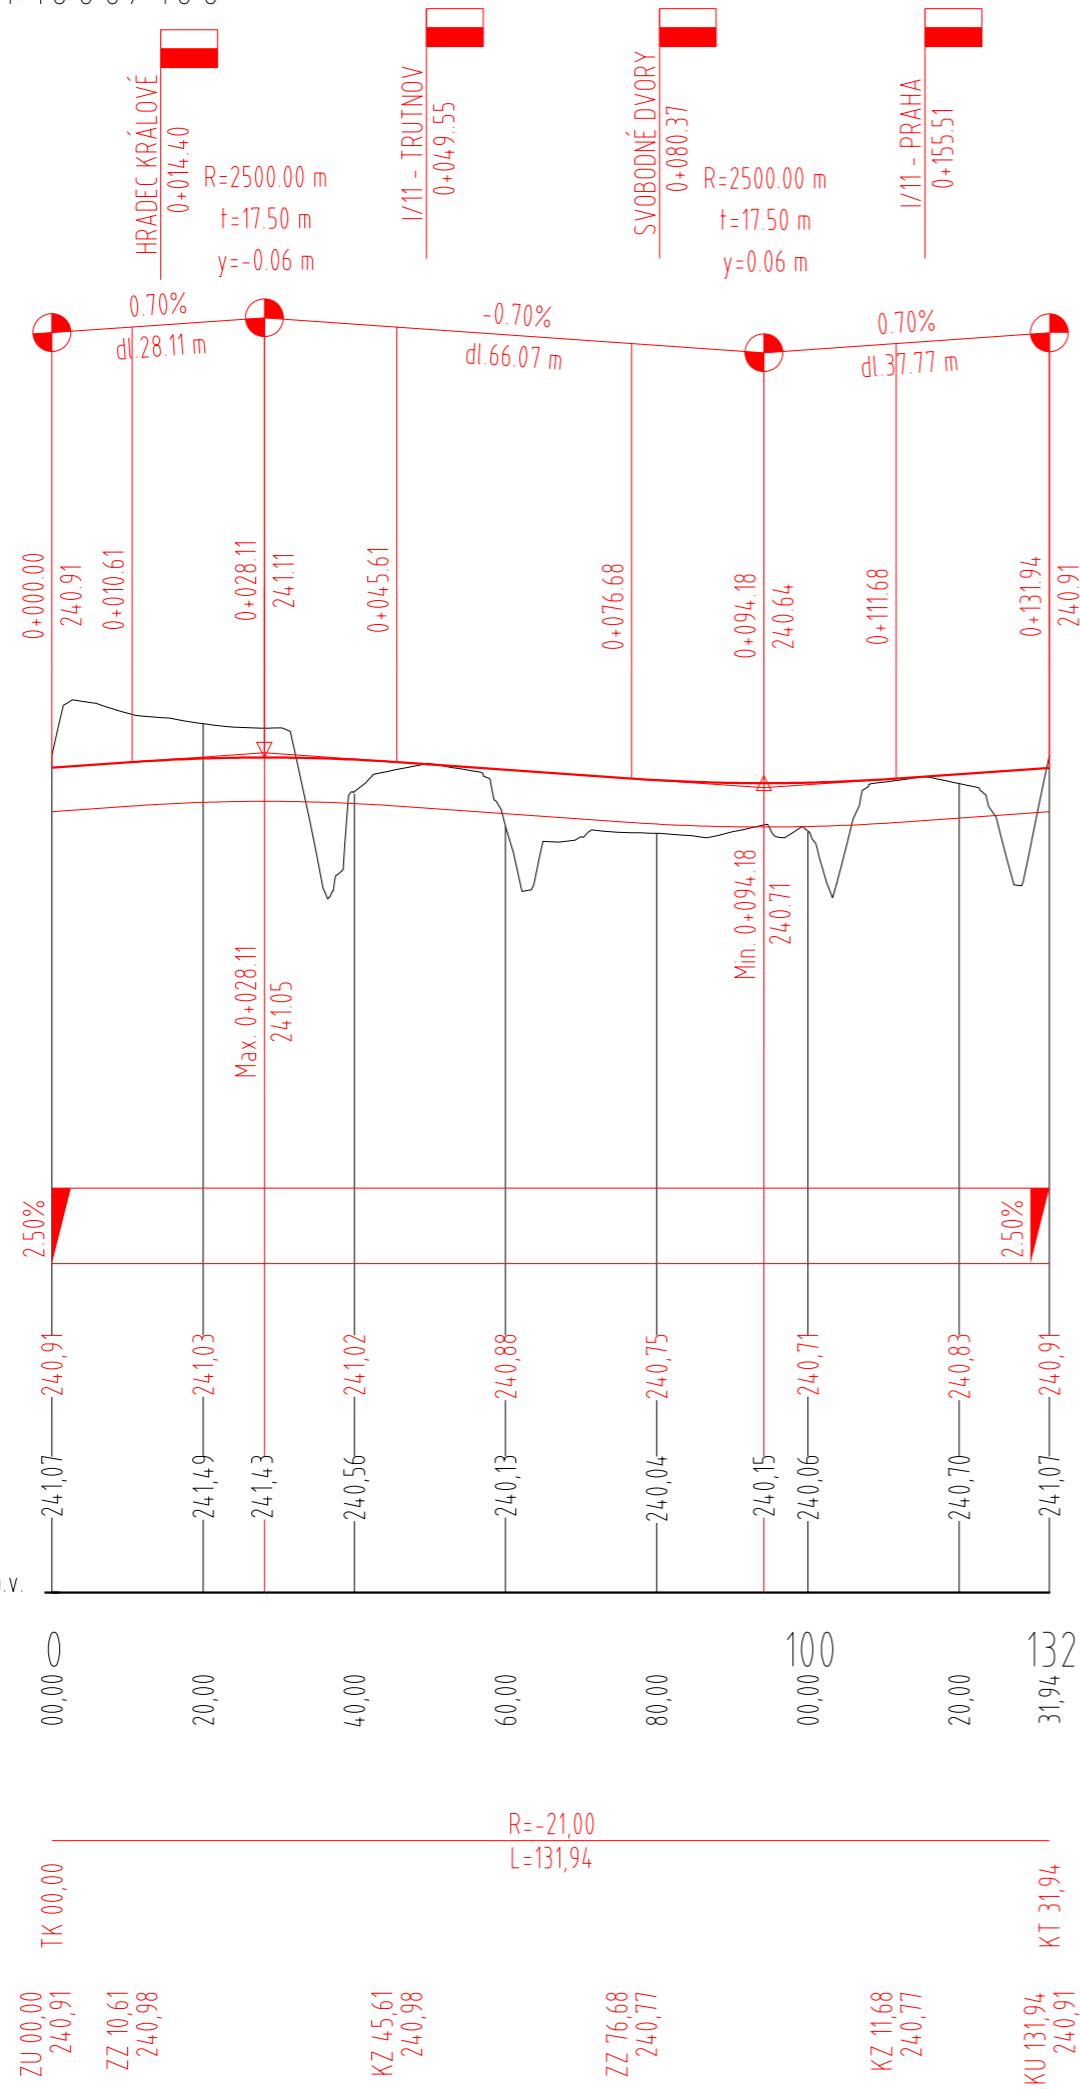

<b>PŘEDMĚT:</b> Bakalářská práce		 <b>FAKULTA STAVEBNÍ ČVUT V PRAZE</b>	
<b>AKCE:</b> Návrh JOK na I/11 u Hradce Králové			
<b>PŘÍLOHA:</b> SO 101 - OK na I/11 a napojení na místní část Svobodné Dvory Podélný profil - okružní pás			
<b>VEDOUcí PRÁCE:</b>	Ing. JAROMÍRA JEŽKOVÁ	<b>AKAD. ROK:</b> 2021/2022	<b>MĚŘITKO:</b> 1:1000/100
<b>VYPRACOVAL:</b>	MARTIN HRDOUŠEK	<b>DATUM:</b> 5/2022	<b>STUPEŇ:</b> DÚR
<b>KATEDRA:</b>	K 136 - KATEDRA SILNIČNÍCH STAVEB	<b>ČÁST:</b> D.1	<b>PŘÍLOHA:</b> 3.1