


PODÉLNÝ PROFIL 1:1000/100 SVOBODNÉ DVORY

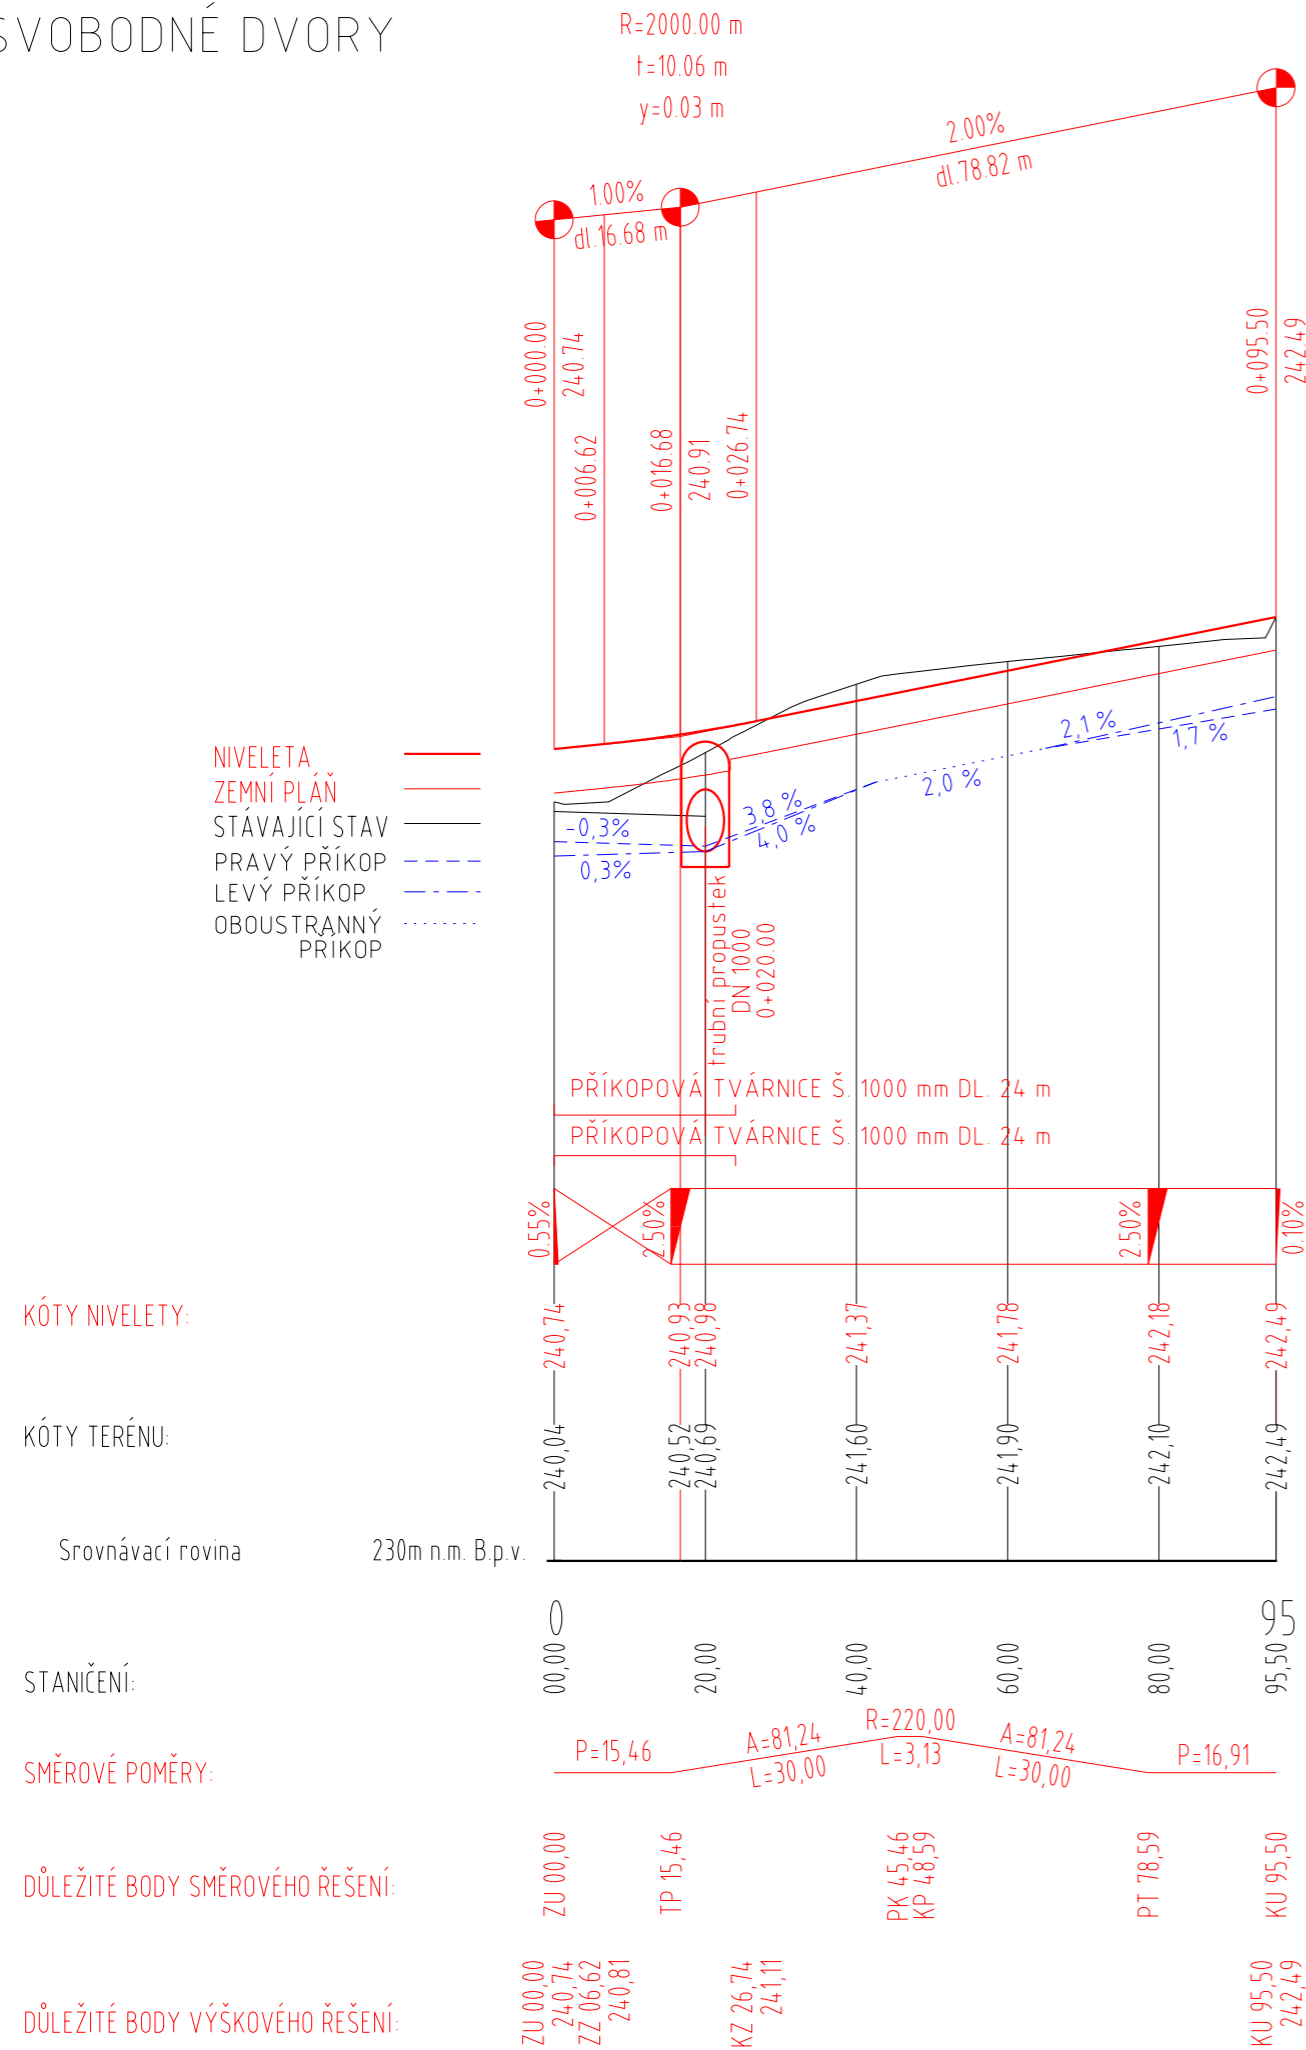

PŘEDMĚT:	Bakalářská práce	
AKCE:	Návrh JOK na I/11 u Hradce Králové	
PŘÍLOHA:	SO 101 - OK na I/11 a napojení na místní část Svobodné Dvory	
	Podélný profil - Svobodné Dvory	
VEDOUcí PRÁCE:	Ing. JAROMÍRA JEŽKOVÁ	AKAD. ROK: 2021/2022
VYPRACOVAL:	MARTIN HRDOUŠEK	MĚŘÍTKO: 1:1000/100
KATEDRA:	K 136 - KATEDRA SILNIČNÍCH STAVEB	DATUM: 5/2022
		STUPEŇ: DÚR
		ČÁST: D.1
		PŘÍLOHA: 3.2

