


PODÉLNÝ PROFIL 1:1000/100
HRADEC KRÁLOVÉ

HRADEC
KRÁLOVÉ →

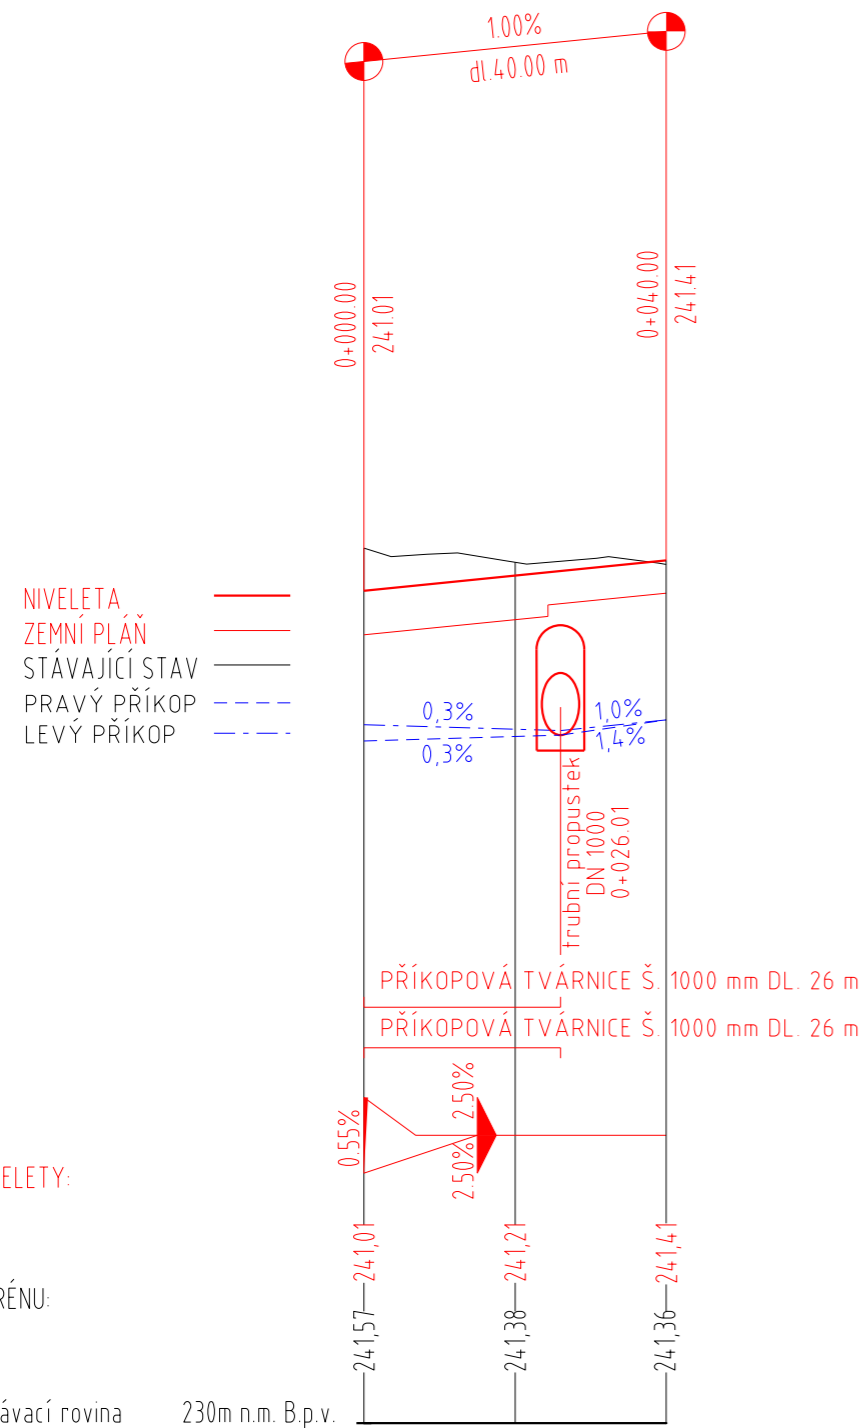

KÓTY NIVELETY:

KÓTY TERÉNU:

Srovnávací rovina 230m n.m. B.p.v.

STANIČENÍ:

SMĚROVÉ POMĚRY:

DŮLEŽITÉ BODY SMĚROVÉHO ŘEŠENÍ:

DŮLEŽITÉ BODY VÝŠKOVÉHO ŘEŠENÍ:

PŘEDMĚT:	Bakalářská práce		 FAKULTA STAVEBNÍ ČVUT V PRAZE
AKCE:	Návrh JOK na I/11 u Hradce Králové		
PŘÍLOHA:	SO 101 - OK na I/11 a napojení na místní část Svobodné Dvory Podélný profil - Hradec Králové		
VEDOUČÍ PRÁCE:	Ing. JAROMÍRA JEŽKOVÁ	AKAD. ROK: 2021/2022	MĚŘÍTKO: 1:1000/100
VYPRACOVAL:	MARTIN HRDOUŠEK	DATUM: 5/2022	STUPEŇ: DÚR
KATEDRA:	K 136 - KATEDRA SILNIČNÍCH STAVEB	ČÁST: D.1	PŘÍLOHA: 3.3