


PODÉLNÝ PROFIL 1:1000/100  
I/11 TRUTNOV

R=4000,00 m  
t=7,41 m I/11 TRUTNOV →  
y=0,01 m

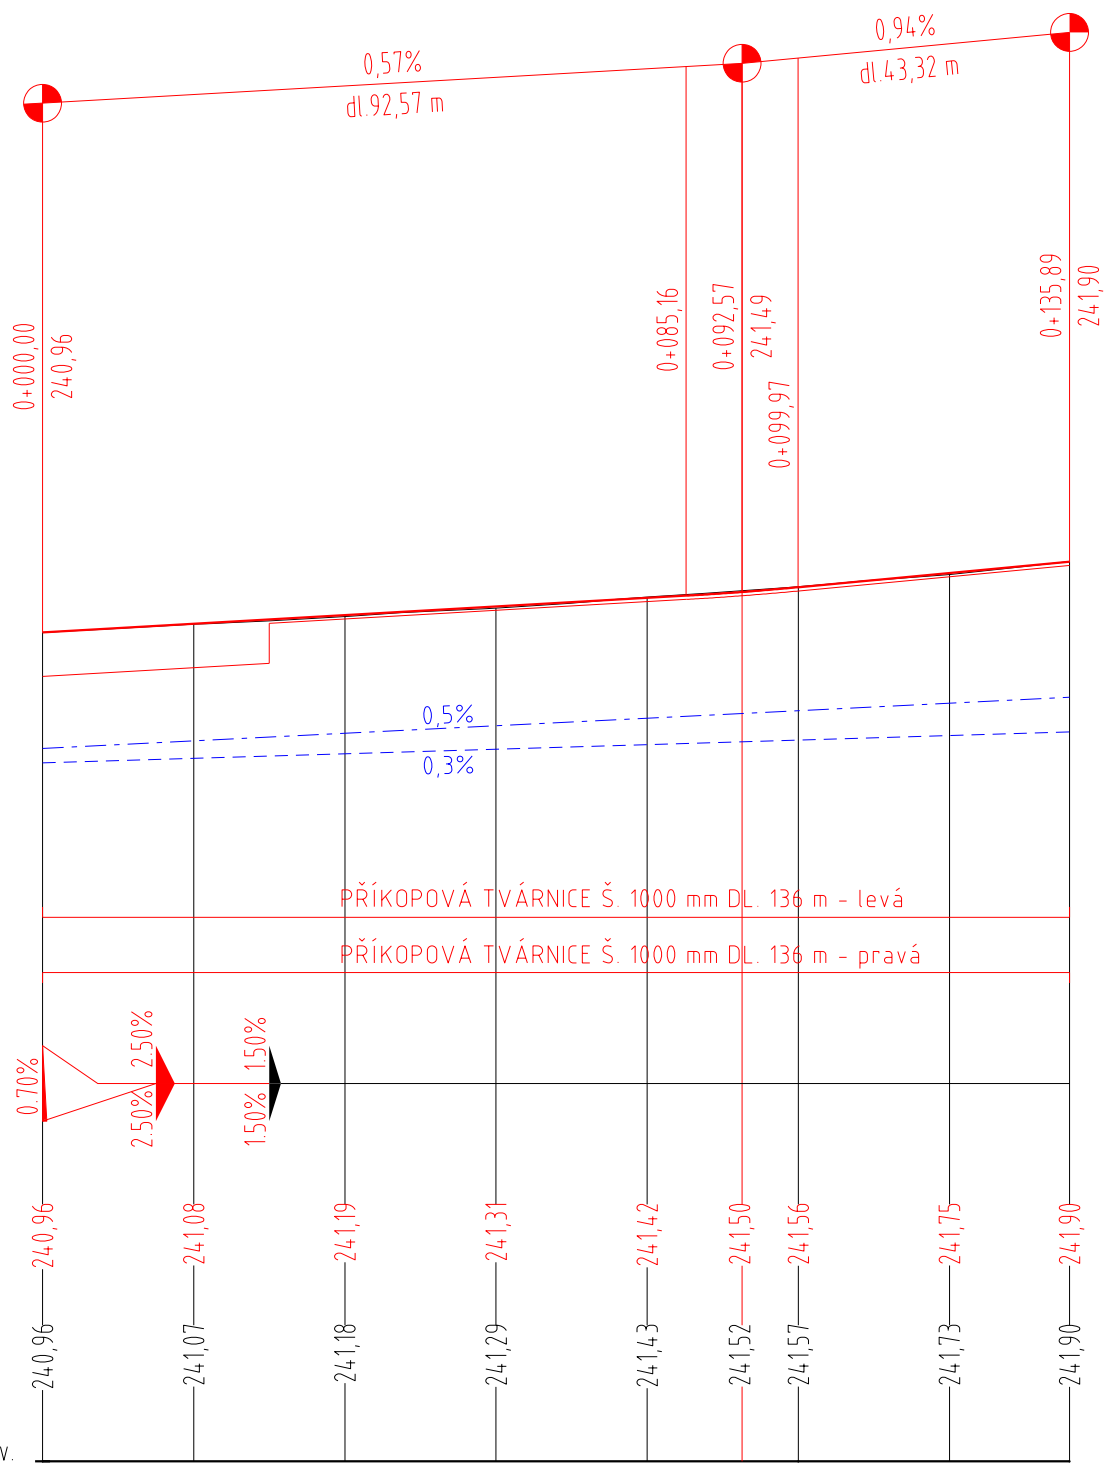

NIVELETA  
ZEMNÍ PLÁŇ  
STÁVAJÍCÍ STAV  
PRAVÝ PŘÍKOP  
LEVÝ PŘÍKOP

KÓTY NIVELETY:

KÓTY TERÉNU:


Srovnávací rovina 230m n.m. B.p.v.

STANIČENÍ:

SMĚROVÉ POMĚRY:

DŮLEŽITÉ BODY SMĚROVÉHO ŘEŠENÍ:

DŮLEŽITÉ BODY VÝŠKOVÉHO ŘEŠENÍ:

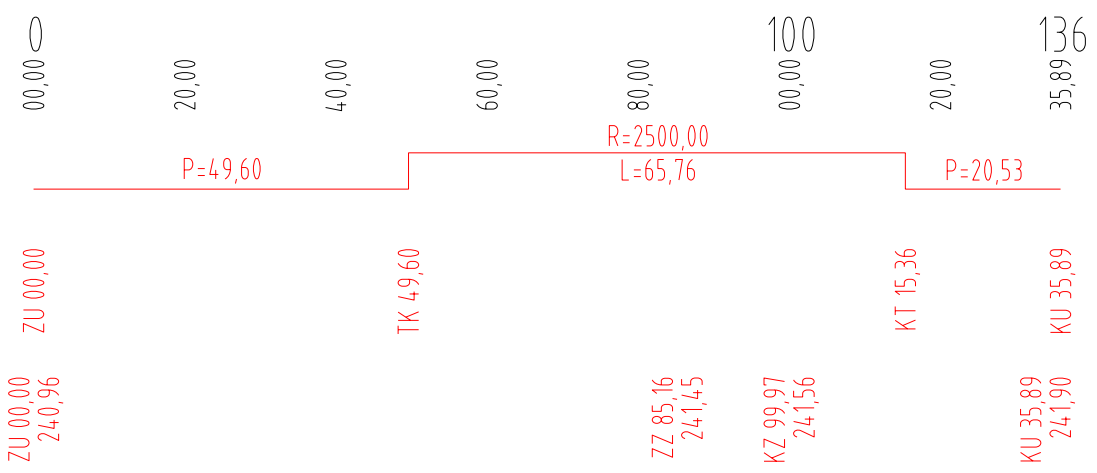

PŘEDMĚT:	<b>Bakalářská práce</b>	
AKCE:	<b>Návrh JOK na I/11 u Hradce Králové</b>	
PŘÍLOHA:	<b>SO 101 - OK na I/11 a napojení na místní část Svobodné Dvory</b>	
	<b>Podélný profil - I/11 Trutnov</b>	
VEDOUcí PRÁCE:	Ing. JAROMÍRA JEŽKOVÁ	AKAD. ROK: 2021/2022
VYPRACOVAL:	MARTIN HRDOUŠEK	MĚŘÍTKO: 1:1000/100
KATEDRA:	K 136 - KATEDRA SILNIČNÍCH STAVEB	DATUM: 5/2022
		STUPEŇ: DŮR
		ČÁST: <b>D.1</b>
		PŘÍLOHA: <b>3.4</b>

