


PODÉLNÝ PROFIL 1:1000/100
I/11 PRAHA

I/11 PRAHA 

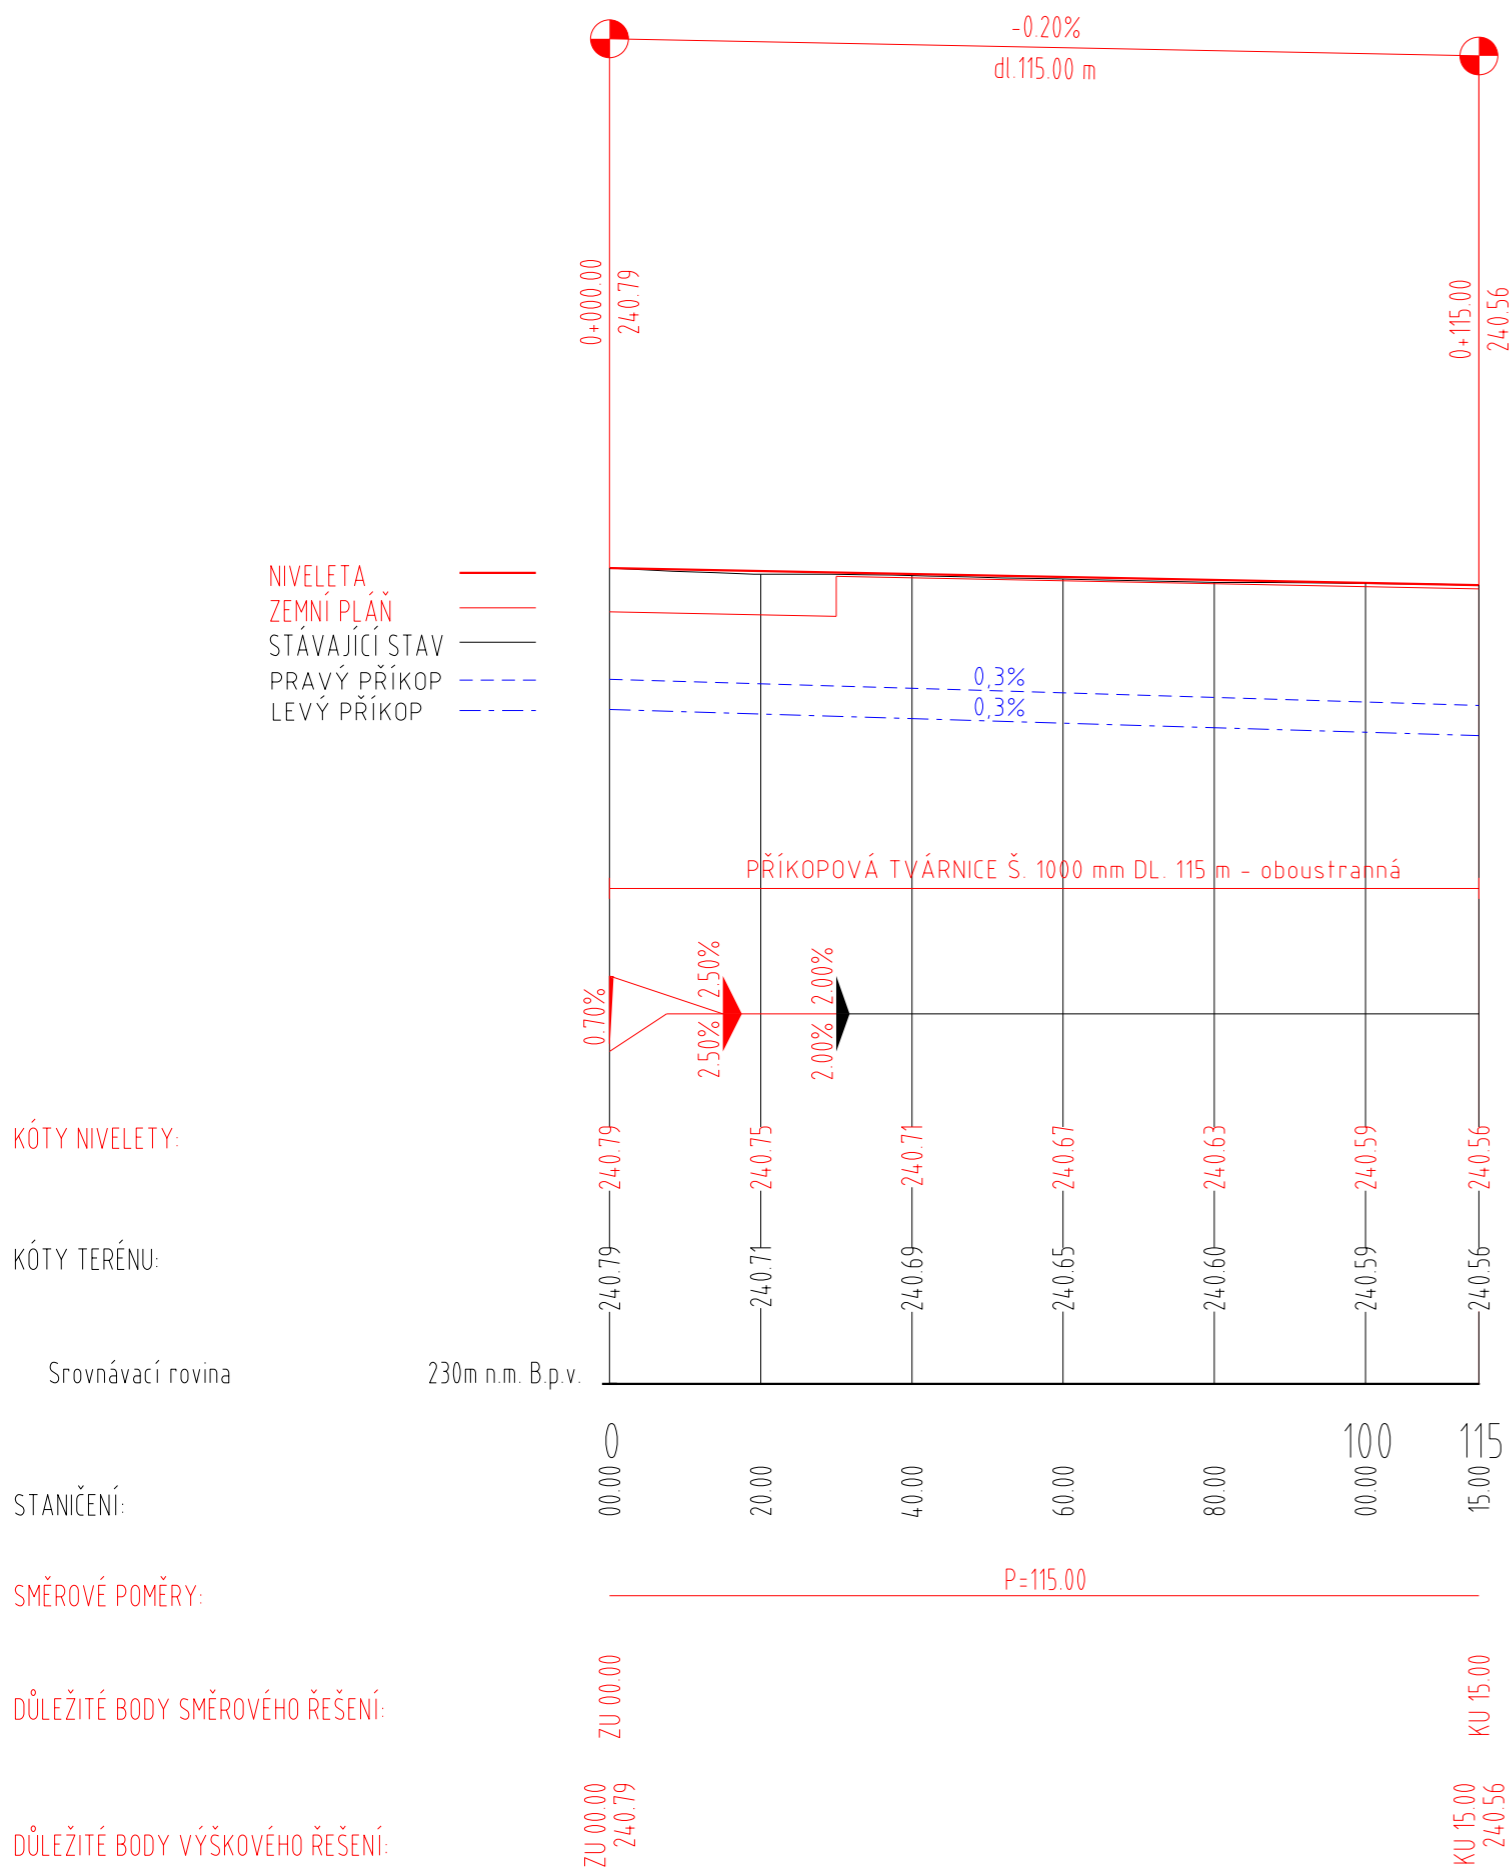

PŘEDMĚT: Bakalářská práce		 FAKULTA STAVEBNÍ ČVUT V PRAZE	
AKCE: Návrh JOK na I/11 u Hradce Králové			
PŘÍLOHA: SO 101 - OK na I/11 a napojení na místní část Svobodné Dvory Podélný profil - I/11 Praha			
VEDOUCÍ PRÁCE:	Ing. JAROMÍRA JEŽKOVÁ	AKAD. ROK: 2021/2022	MĚŘÍTKO: 1:1000/100
VYPRACOVAL:	MARTIN HRDOUŠEK	DATUM: 5/2022	STUPEŇ: DÚR
KATEDRA:	K 136 - KATEDRA SILNIČNÍCH STAVEB	ČÁST: D.1	PŘÍLOHA: 3.5