



PODÉLNÝ PROFIL 1:1000/100
STYKOVÁ KŘÍŽOVATKA
PRAVÉ RAMENO

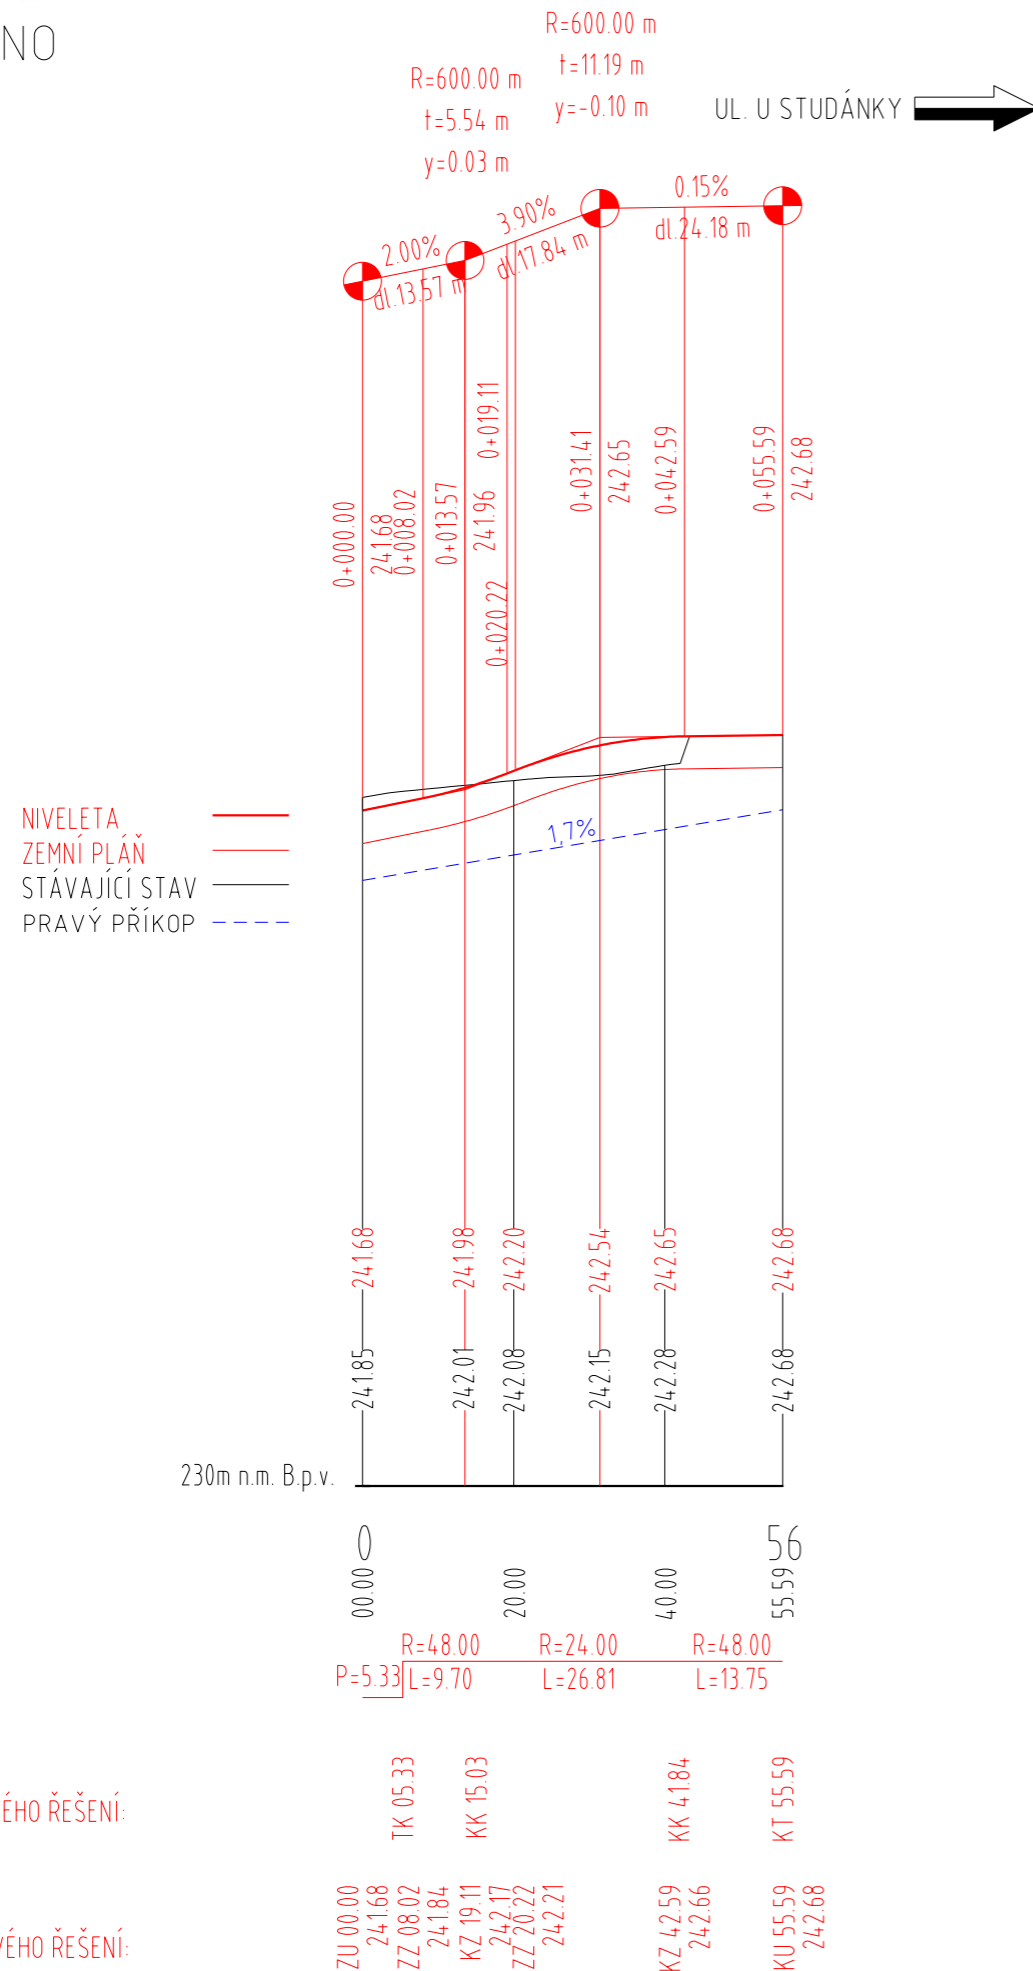

| | | | |
|----------------|---|-------------------------|--|
| PŘEDMĚT: | Bakalářská práce | |  FAKULTA STAVEBNÍ ČVUT V PRAZE |
| AKCE: | Návrh JOK na I/11 u Hradce Králové | | |
| PŘÍLOHA: | SO 101 - OK na I/11 a napojení na místní část Svobodné Dvory | | |
| | Podélný profil - Styková křižovatka, pravé rameno | | |
| VEDOUCÍ PRÁCE: | Ing. JAROMÍRA JEŽKOVÁ | AKAD. ROK: 2021/2022 | MĚŘÍTKO: 1:1000/100 |
| VYPRACOVAL: | MARTIN HRDOUŠEK | DATUM: 5/2022 | STUPEŇ: DÚR |
| KATEDRA: | K 136 - KATEDRA SILNIČNÍCH STAVEB | ČÁST: D.1 | PŘÍLOHA: 3.7 |