


VZOROVÝ PŘÍČNÝ ŘEZ Č.4
FRÉZOVÁNÍ VOZOVKY
1:50

Skladba vozovky č.4 dle diagnostického průzkumu			
Asfaltový beton pro obrusné vrstvy	AC0 16 S PmB 45/80-75	50 mm	ČSN 73 6131, ČSN EN 13108-1
Spojovací postřík	PS-CP	0,50 kg/m ²	ČSN 73 6129
CELKEM		50 mm	

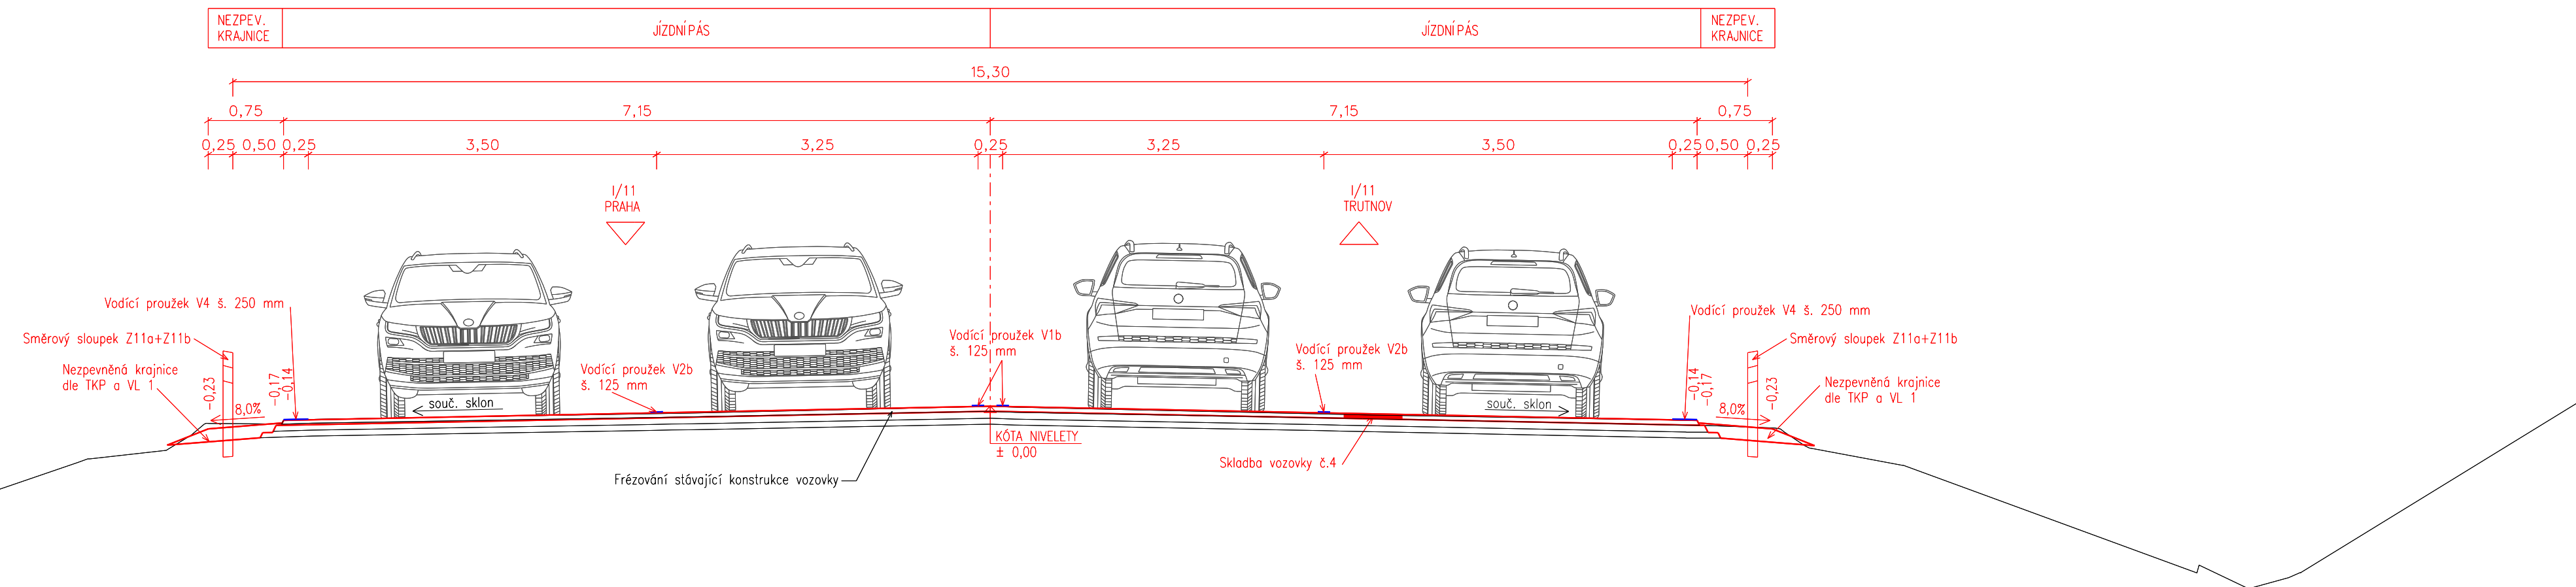

PŘEDMĚT:	Bakalářská práce		
AKCE:	Návrh JOK na I/11 u Hradce Králové		
PŘÍLOHA:	SO 101 - OK na I/11 a napojení na místní část Svobodné Dvory		
VEDOUcí PRÁCE:	Ing. JAROMÍRA JEŽKOVÁ	AKAD. ROK: 2021/2022	MĚŘÍTKO: 1:50
VYPRACOVAL:	MARTIN HRDOUŠEK	DATUM: 5/2022	STUPEŇ: DÚR
KATEDRA:	K 136 - KATEDRA SILNIČNÍCH STAVEB	ČÁST: D.1	PŘÍLOHA: 4.4

