
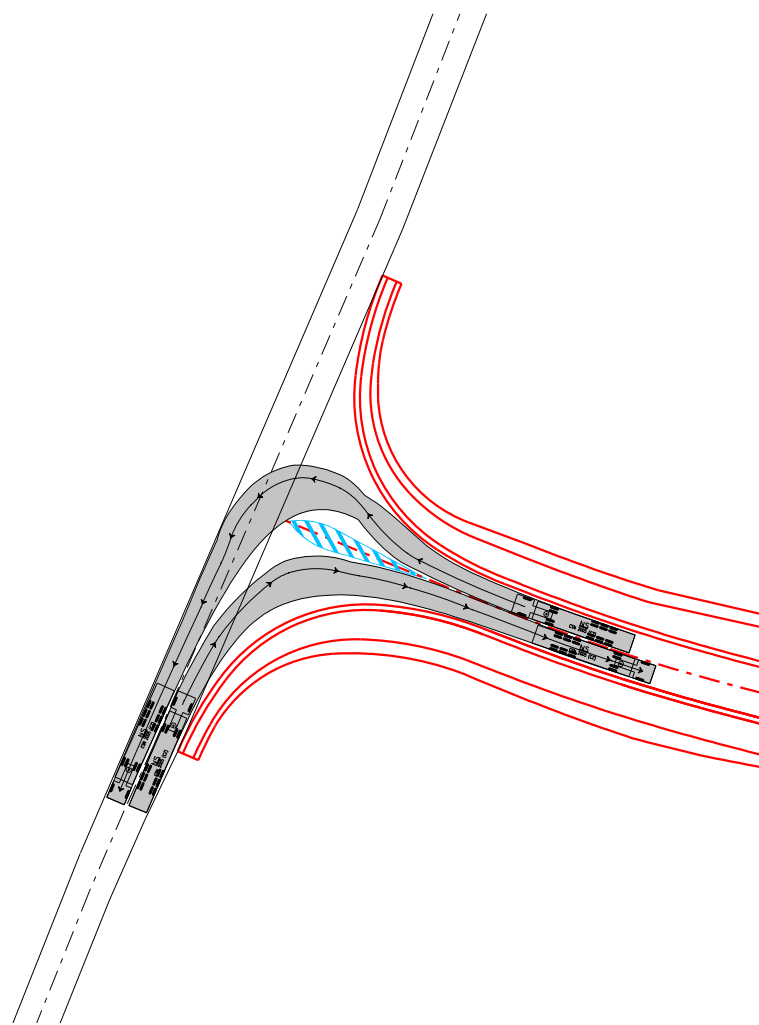



VLEČNÉ KŘIVKY

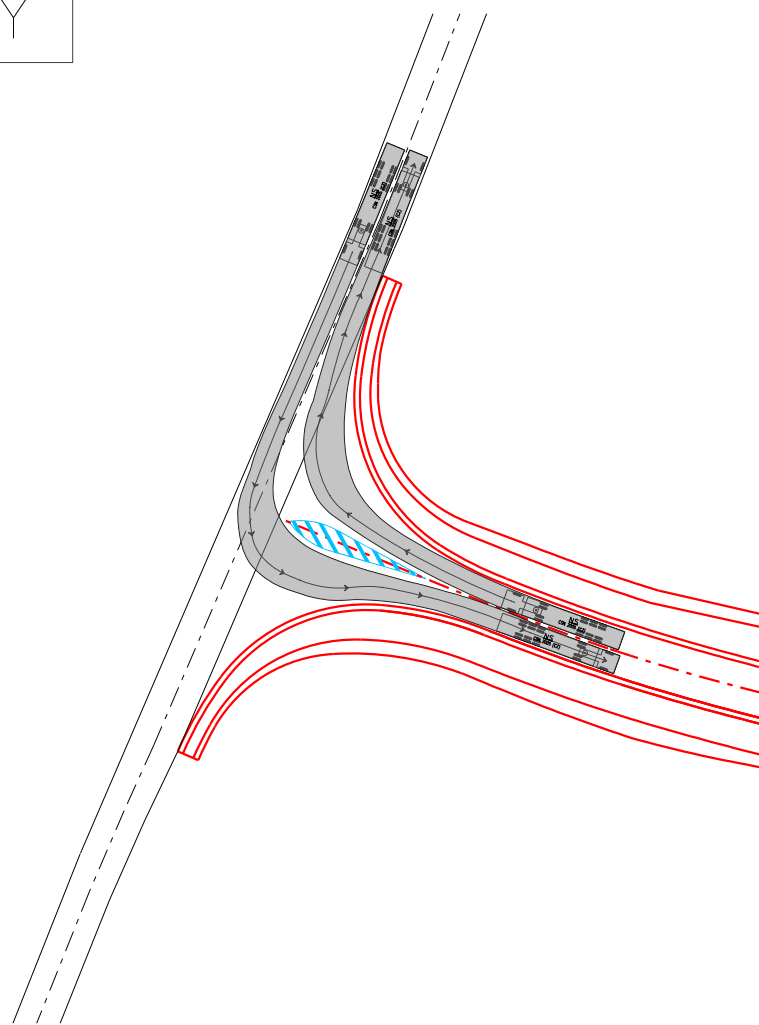


LEGENDA:


- NAVRHOVANÉ HRANY
- - - OSA KOMUNIKACE
- VODOROVNÉ DOPRAVNÍ ZNAČENÍ

NÁVĚSOVÁ SOUPRAVA:

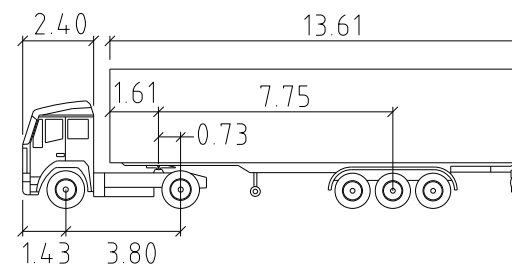

	metry		
Tahač délka	: 2.50	Čas plného rejdu	: 6.0
Šířka tažené části	: 2.50	Úhel řízení	: 39.1
Tahač rozchod	: 2.50	Úhel kloubu	: 70.0
Tažená část rozchod	: 2.50		

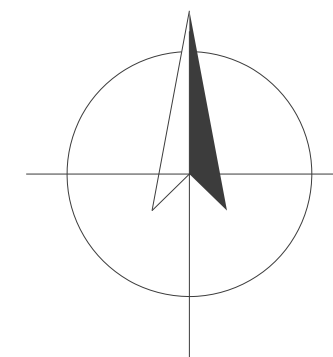

PŘEDMĚT:	Bakalářská práce		 FAKULTA STAVEBNÍ ČVUT V PRAZE
AKCE:	Návrh JOK na I/11 u Hradce Králové		
PŘÍLOHA:	SO 101 - OK na I/11 a napojení na místní část Svobodné Dvory Vlečné křivky - styková křižovatka (1. část)		
VEDOUCÍ PRÁCE:	Ing. JAROMÍRA JEŽKOVÁ	AKAD. ROK: 2021/2022	MĚŘÍTKO: 1:1000
VYPRACOVAL:	MARTIN HRDOUŠEK	DATUM: 5/2022	STUPEŇ: DÚR
KATEDRA:	K 136 - KATEDRA SILNIČNÍCH STAVEB	ČÁST: D.1	PŘÍLOHA: 8.3