




Podrobný podélný profil:  
 SO 102 VĚTEV 1 ULICE LEDENICKÁ  
 M 1:1000/100  
 Rozsah: km 0,00000 - km 0,06994

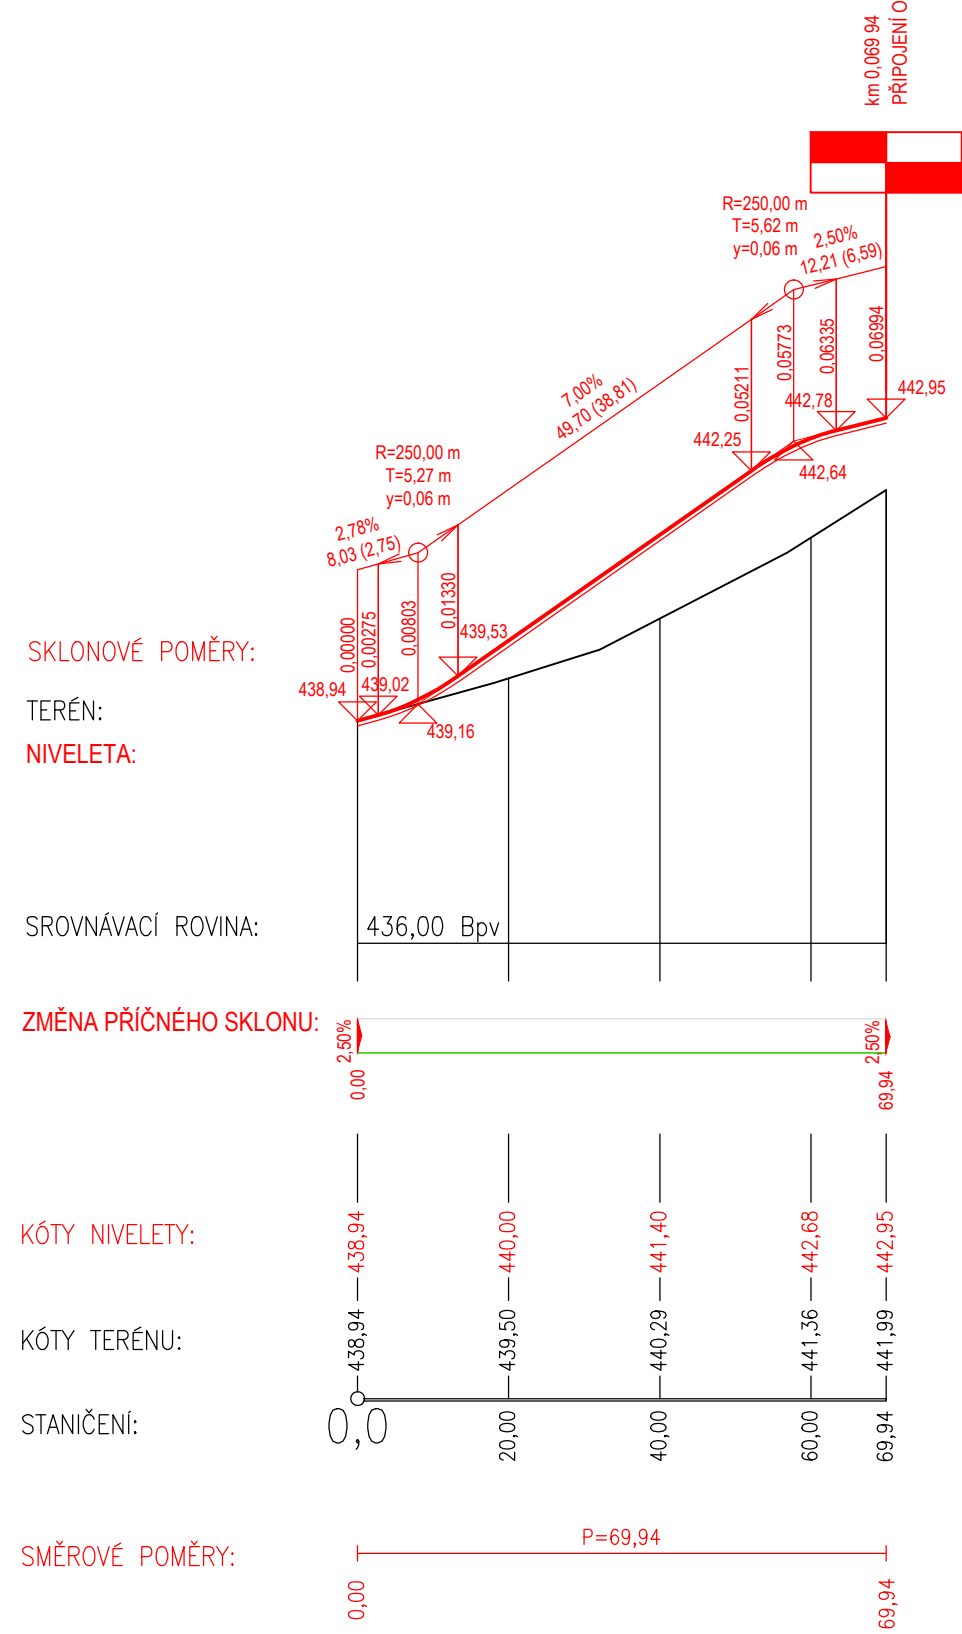

Podrobný podélný profil:  
 SO 102 VĚTEV 3 ULICE LEDENICKÁ  
 M 1:1000/100  
 Rozsah: km 0,00000 - km 0,10996

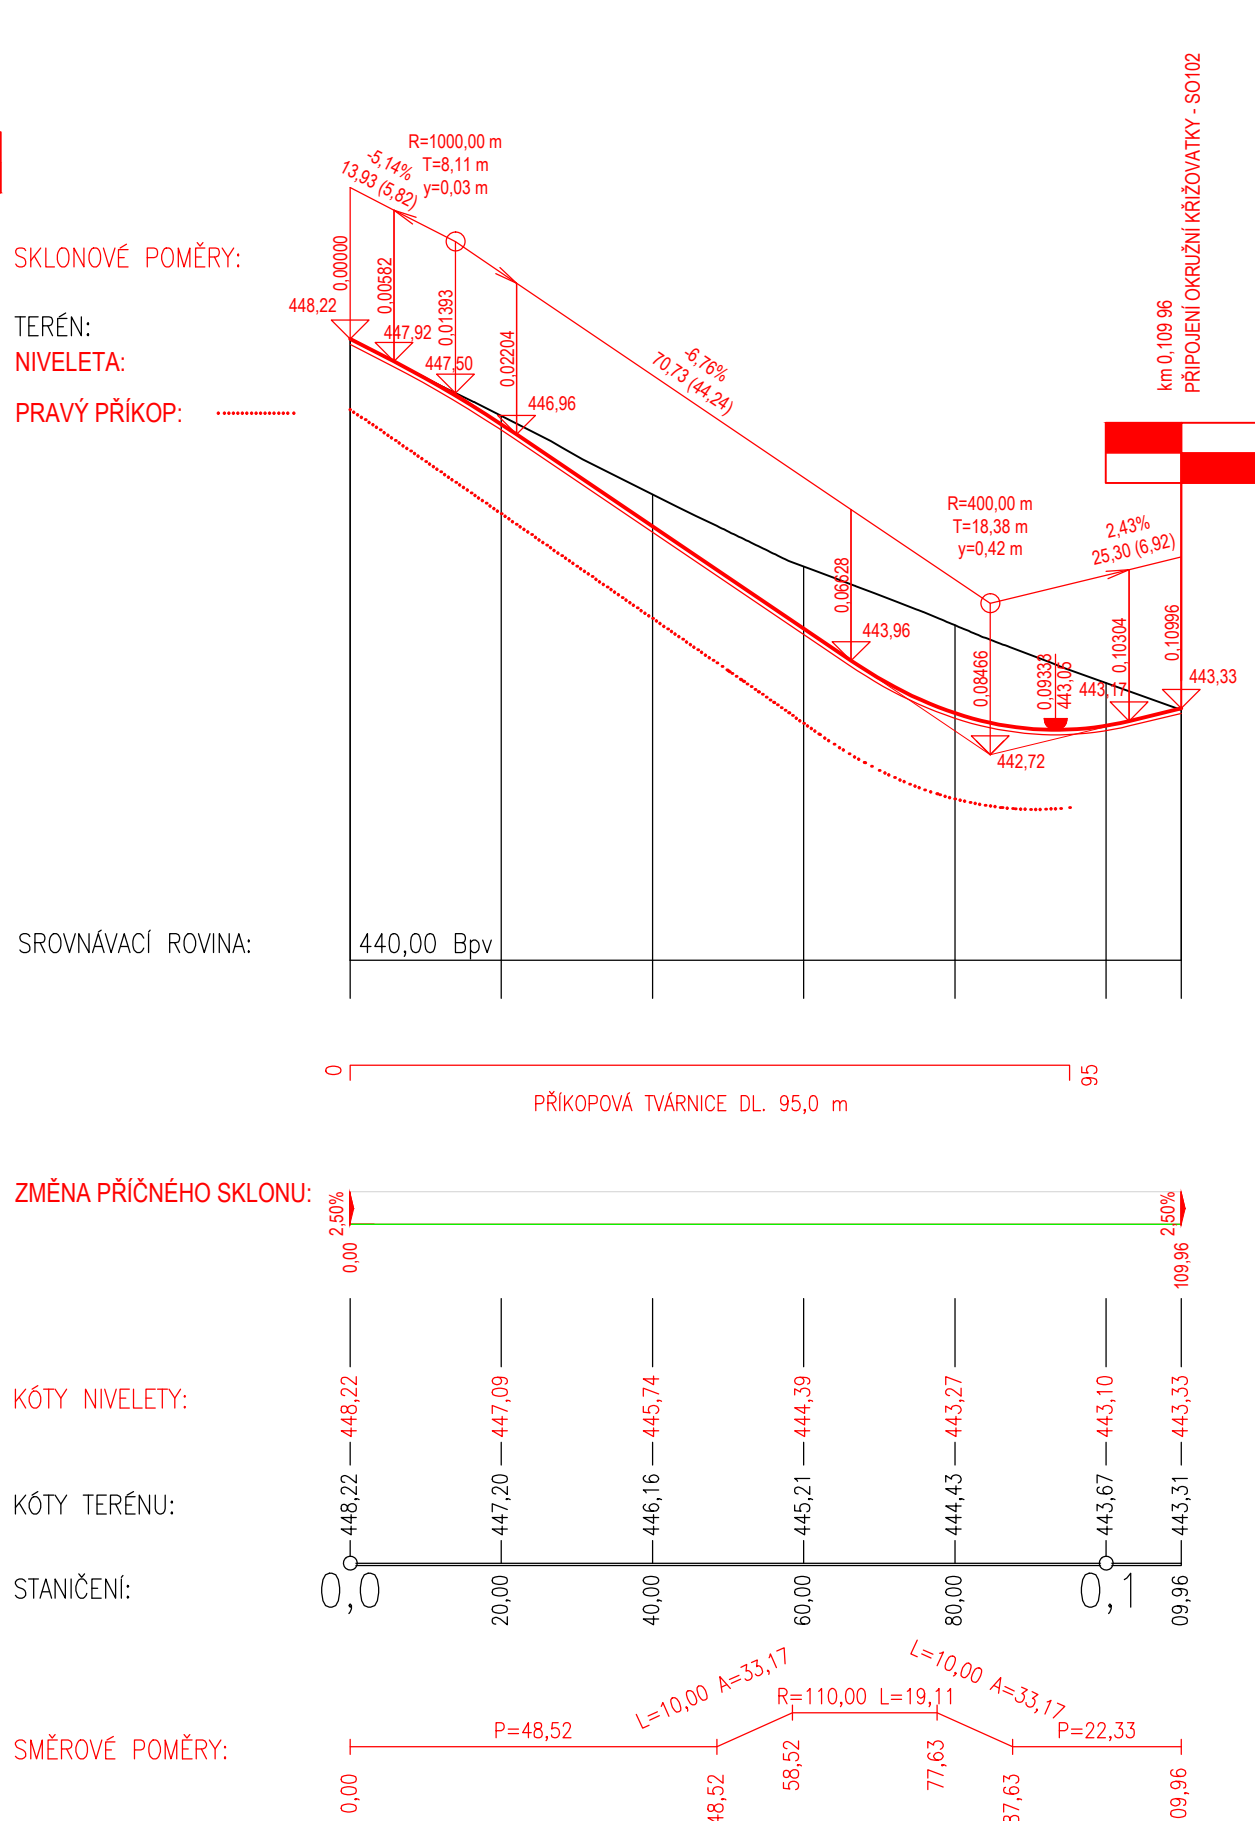

Podrobný podélný profil:  
 SO 102 VĚTEV 4 ULICE LUČNÍ  
 M 1:1000/100  
 Rozsah: km 0,00000 - km 0,08988

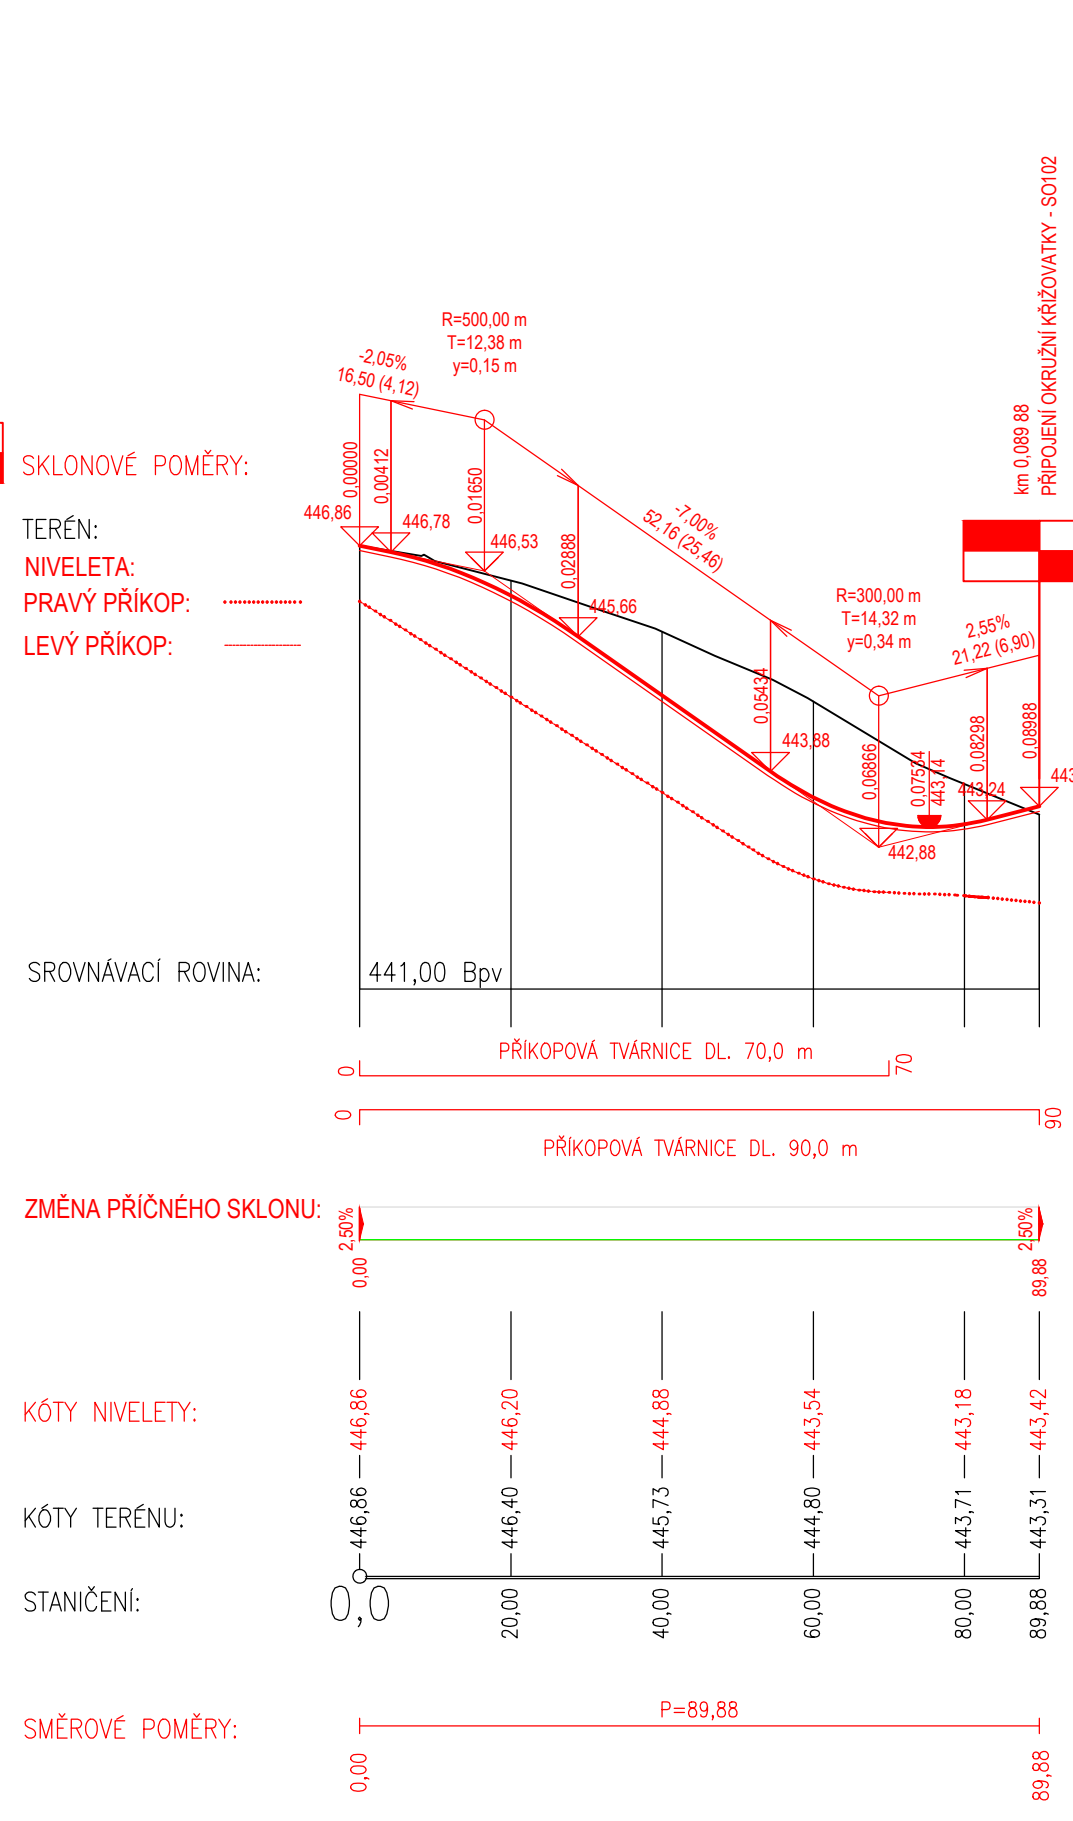

SOUŘADNICOVÝ SYSTÉM S-JTSK, VÝŠKOVÝ SYSTÉM Bpv

OBJEDNATEL:  
**České vysoké učení technické**  
 Thákurova 20777,  
 166 29 Praha 6 - Dejvice  
 Česká republika  
 IČ: 68407700



PŘEDMĚT: <b>BAKALÁŘSKÁ PRÁCE</b>		VYPRACOVAL: DANIEL PALÍVEC
NÁZEV: <b>PŘELOŽKA SILNICE II/156 A II/157 SRUBEC</b>		VYUČJÍCÍ: Ing. JAROMÍRA JEŽKOVÁ
ČÍSLO PŘÍLOHY: <b>03.4</b>	NÁZEV PŘÍLOHY: <b>SO 102 - PP - VĚTVE</b>	DATUM: 05 / 2022
		FORMÁT: 630x297
		MĚŘÍTKO: 1:1000
		STUPEŇ PD: <b>STUDIE</b>
		PARÉ: